

# DREAL - DOSSIER Cas par Cas

**HOTEL \*\*\*\***  
**MAITRE D'OUVRAGE :** Société Hotelière de Pinarello -  
 Rte de Pinarello Sainte Lucie  
 de Porto Vecchio 20144

**MAITRISE D'OEUVRE**  
 D'origine par Robert Archilecques  
 88 Bd Barthélemy 83200 TOULON  
**S. Ingénierie**

**Alt**

**Situation**

**Détail ORIENTATION**  
 Architecte D.D. L.L.S.  
 88 Bd Barthélemy 83200 TOULON  
 Tél. 04 90 00 61 61 - www.saint-ingenierie.com  
 N° SIRET : 522 646 443 00020  
 N° Inscription ordre : 073823

**Date :**  
 16/11/2018

**Echelle :**  
 1:5000, 1:10000, 1:10000  
**Format :**  
 A3

**N° de plan :**  
 PC  
**2**

VUE 1



VUE 2



VUE 3



VUE 4



HOTEL \*\*\*\*  
HOTEL Rte de Figani Airport  
MAITRE D'OUVRAGE : Société Hotellière de Pinarello -  
Rte de Pinarello Sainte Lucie  
de Porto Vecchio 20144

Parcelles : H 1099 ; H 1100 ; H 1949 ; H 1950  
MAITRISE D'OEUVRE  
D Orlando - F Aubert Architectes  
88 Bd Barthélemy 83200 TOULON  
S.T. Ingénierie

Alt




Reperage Photo

Daniël GIULIANO  
Architecte d.p.l.g.  
88 Bd Barthélemy 83200 TOULON  
Tél : 04 90 00 61 95 - 04 90 00 61 96  
N° SIRET : 502 848 663 00000  
N° Inscription ordre : 1078800

Date  
16/1/2018

Echelle :  
1:1610,56  
Format :  
A3

N° de plan  
PC Cas par Cas  
3

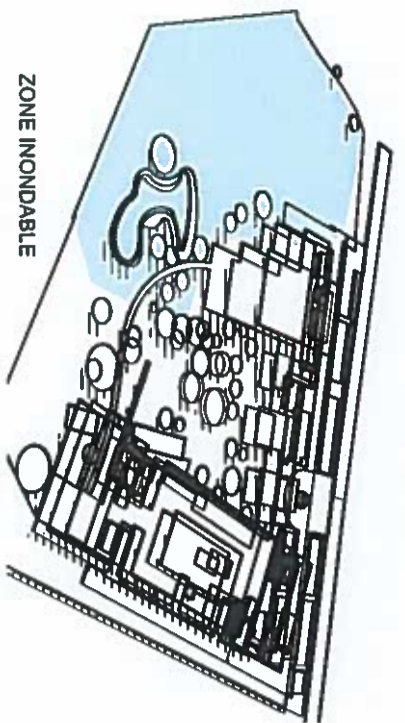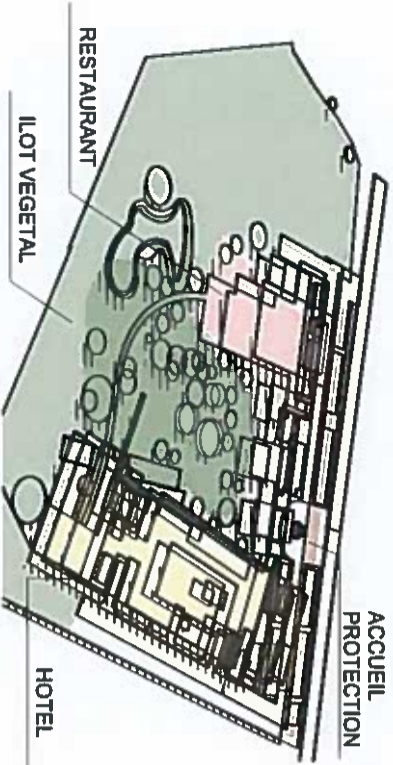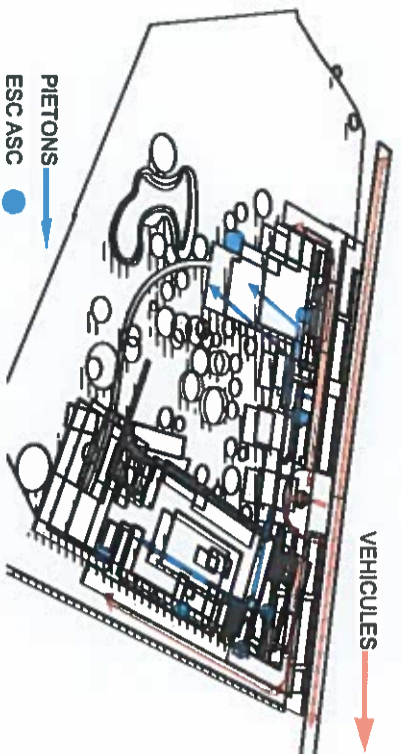

HOTEL \*\*\*\*  
 MAITRE D'OUVRAGE : Société Hotelière de Pinarello -  
 Rte de Pinarello Sainte Lucie  
 de Porto Vecchio 20144

Hotel Rte de Figari Aéroport  
 Parcelles : H 1099 ; H 1100 ; H 1949 ; H 1950

MAITRISE D'OEUVRE  
 D Orlando - F Aubert Architectes  
 88 Bd Barthélémy 83200 TOULON  
 S.T Ingénierie

ALT

Plan Masse Projet

David ORLANDO  
 Architecte S.T.I.L.S.  
 88 Bd Barthélémy 83200 TOULON  
 N° SIRET : 300 849 420 000  
 N° transcription plan : 072805

Date : 16/1/2018

Echelle : 1:500, 1:1250  
 Format : A3

N° de plan : PC Cas par Cas  
 4

