


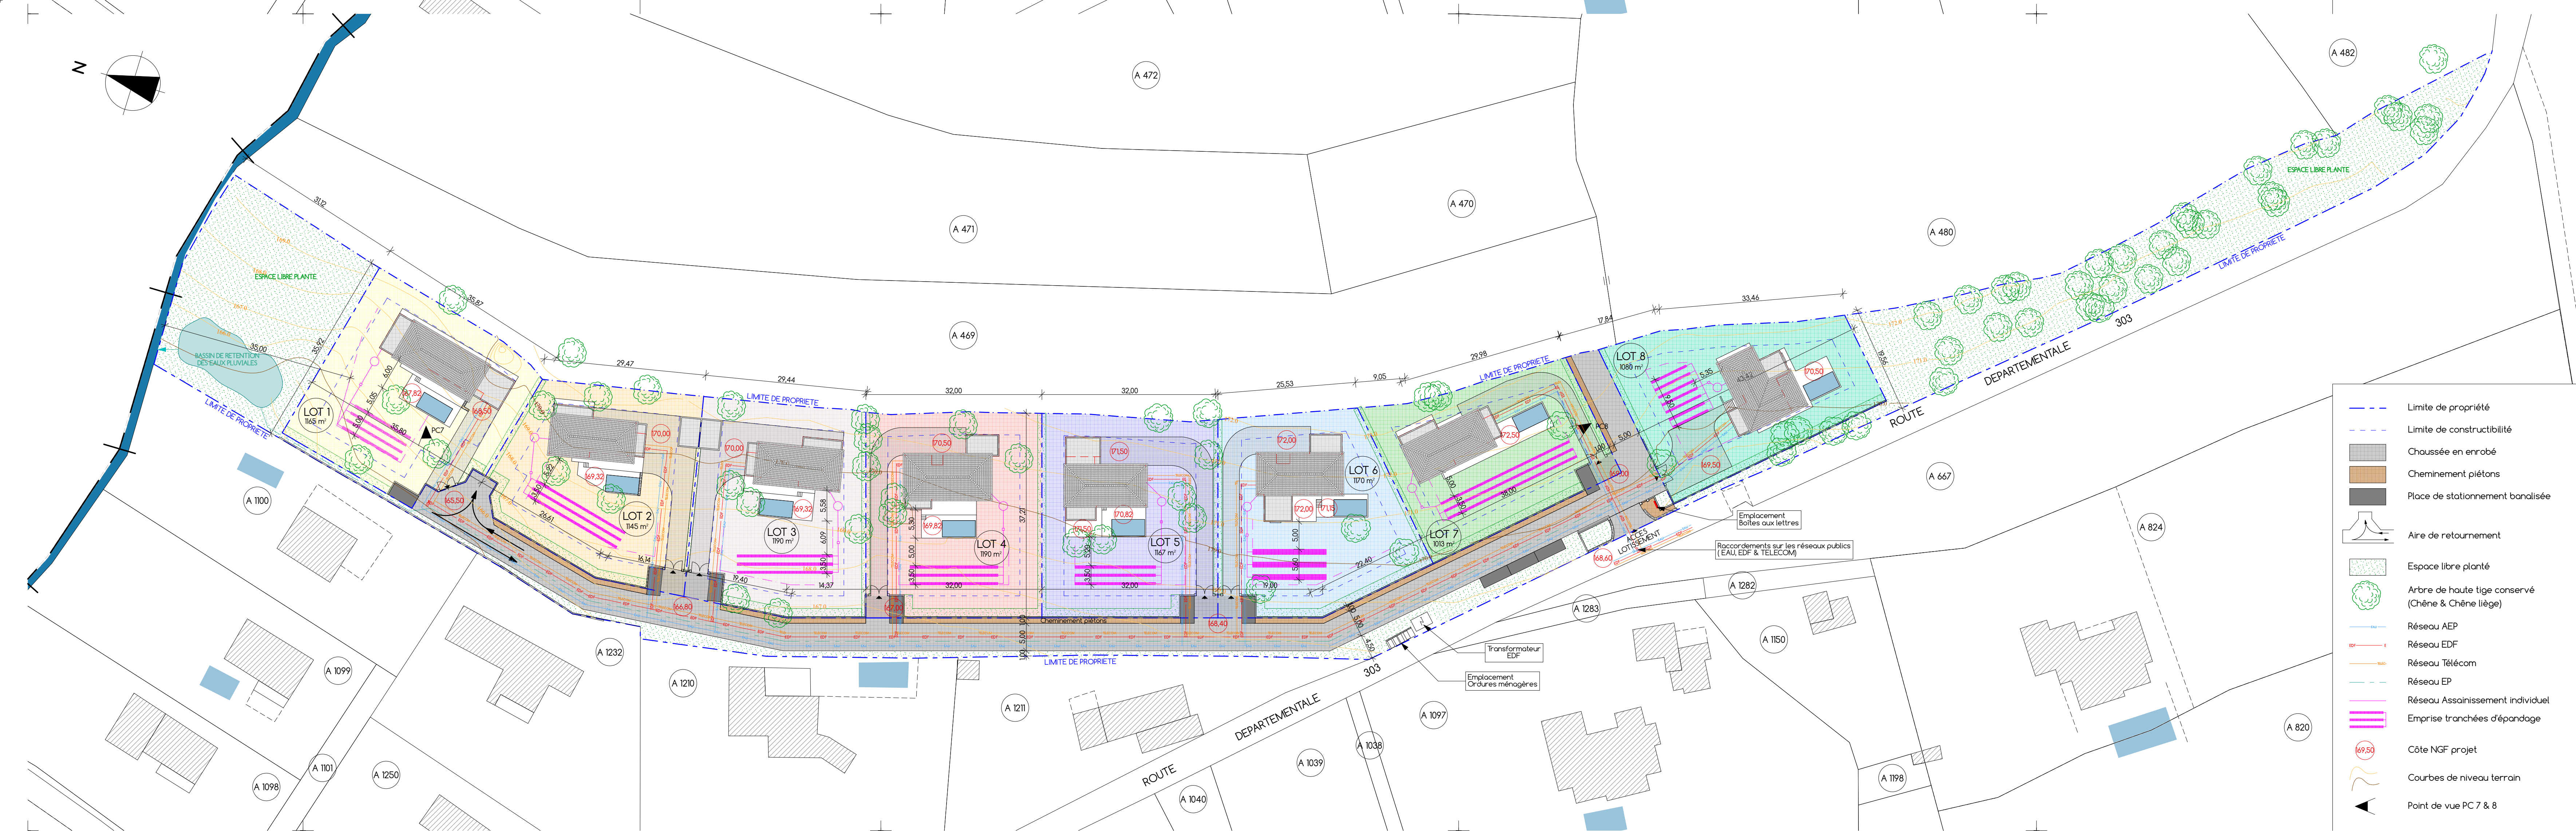

REALISATION D'UN LOTISSEMENT COMPOSE DE 8 MAISONS INDIVIDUELLES

Lieu-dit Colombina - 20129 BASTELICACCIA

MAITRE D'OUVRAGE

SARL Les Résidence de Bastelicaccia
Lotissement Pernicaggio - Zone artisanale de Cالدaniccia
Lot 12 - Sarrola Carcopino - 20167 MEZZAVIA

MAITRISE D'OEUVRE

AGENCE IM ARCHITECTURE
Aghitella ISTRIA - Architecte d.p.l.g.
2 Rue Major Lambroschini - 20000 AJACCIO
06 20 62 91 57 - 06 17 14 30 35
im-architecture@orange.fr



PLAN DE MASSE - Echelle 1/500e

- Limite de propriété
- Limite de constructibilité
- Chaussée en enrobé
- Cheminement piétons
- Place de stationnement balisée
- Aire de retournement
- Espace libre planté
- Arbre de haute tige conservé (Chêne & Chêne liège)
- Réseau AEP
- Réseau EDF
- Réseau Télécom
- Réseau EP
- Réseau Assainissement individuel
- Emprise tranchées d'épandage
- Côte NGF projet
- Courbes de niveau terrain
- Point de vue PC 7 & 8

Les présents plans ne sont pas des plans d'exécution et ne peuvent donc en aucun cas être directement utilisés pour réaliser la construction.
Les cotations, les informations techniques sont données à titre indicatif.
Lors de la protection intellectuelle, toute reproduction ou modification est interdite sans l'autorisation de l'auteur.

PC

15 Novembre 2018

PC 2