
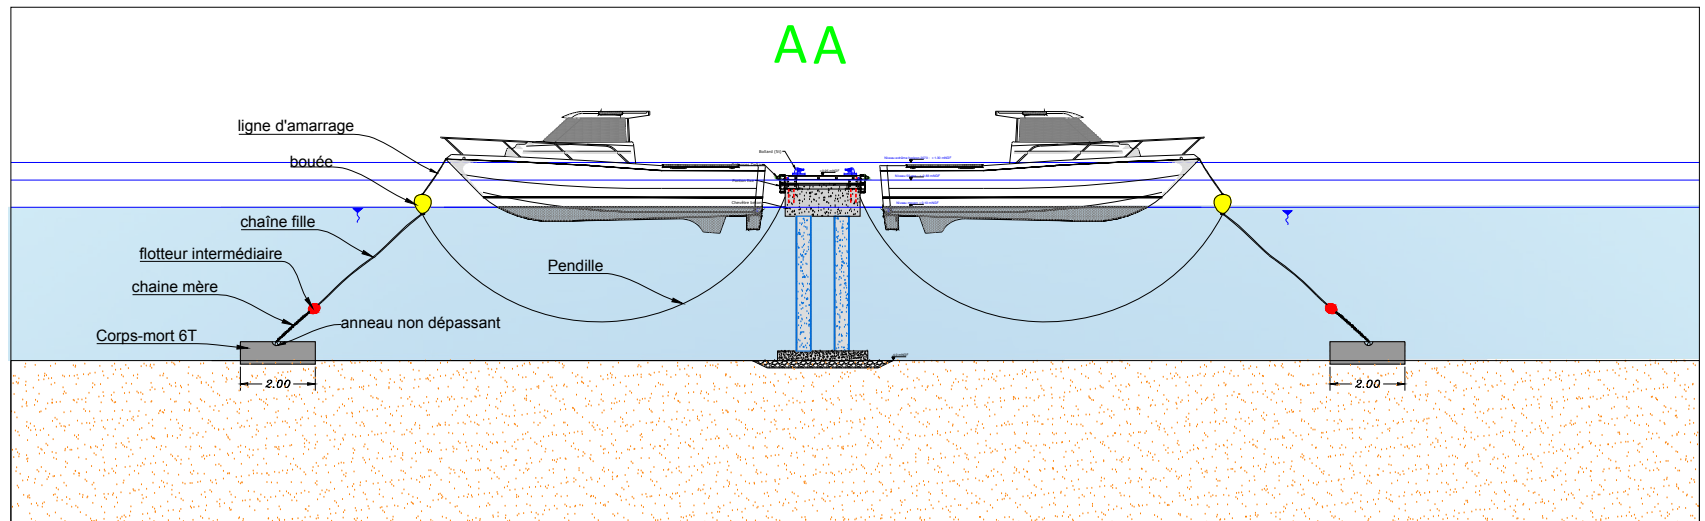


RENOVATION DES TABLIERS DE PONTONS DU PORT DE TOGA

Annexe 4

Plans

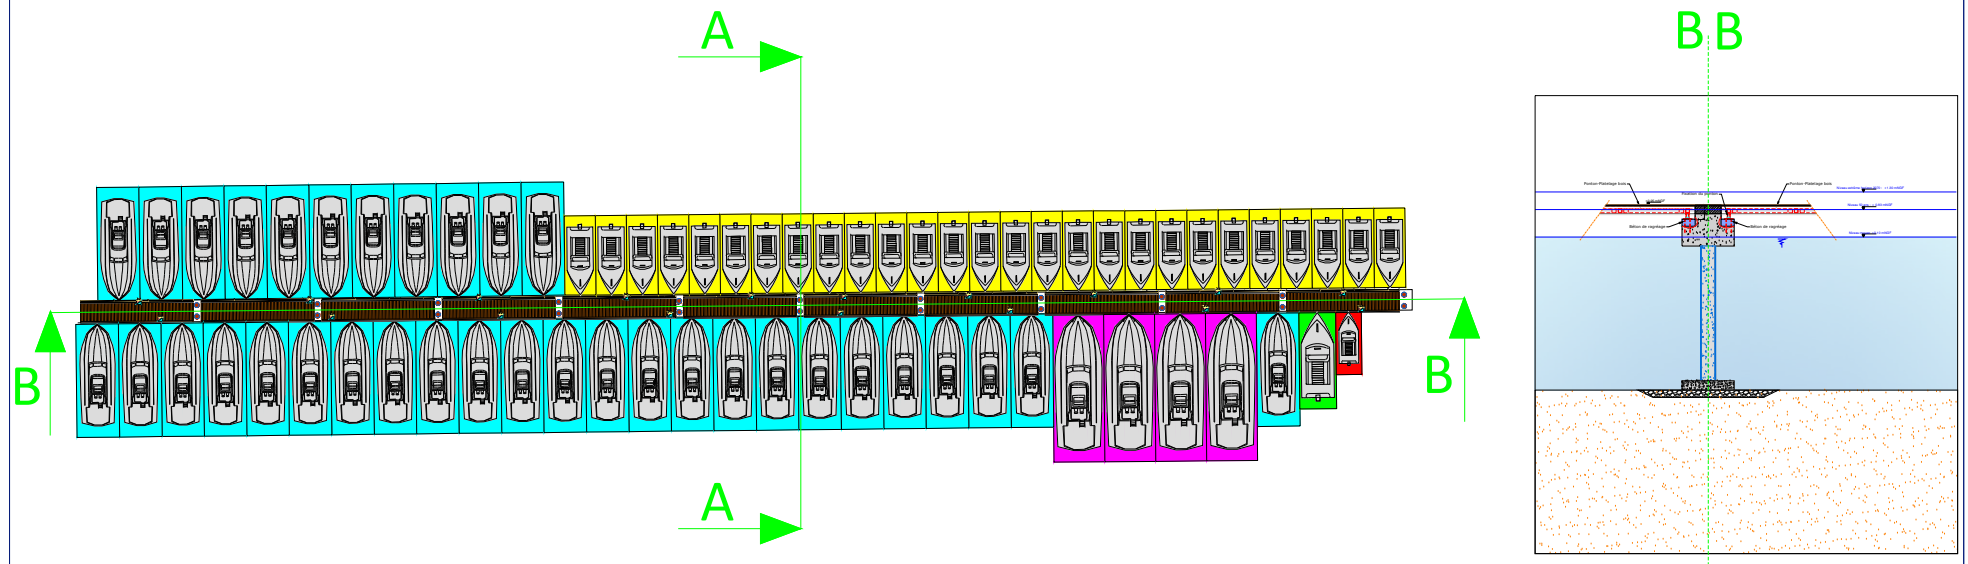

Port de Togo - Rénovation des tabliers de pontons



SOCIÉTÉ D'ÉCONOMIE MIXTE LOCALE DU PORT DE PLANGANCE DE TOGO
Siège social : Gbadomé - Port de Plangance de Togo, 01000 Togo (Togo)
Tél. : (00 228 90 30 79) (Ligne directe) - Tél. (00 228 90 30 79)
Courriel : port@porttogo.tg

Coupes projet

21TOG1

projet

AVP

phase

-

lot

SOFID

contributeur

PLAN

type de document

5

n° plan


A

indice

Echelle : --

A	10/2022	SA	FZ	Version initiale	
Indice	Date	Dessiné par	Vérifié par	Commentaires / Modifications	



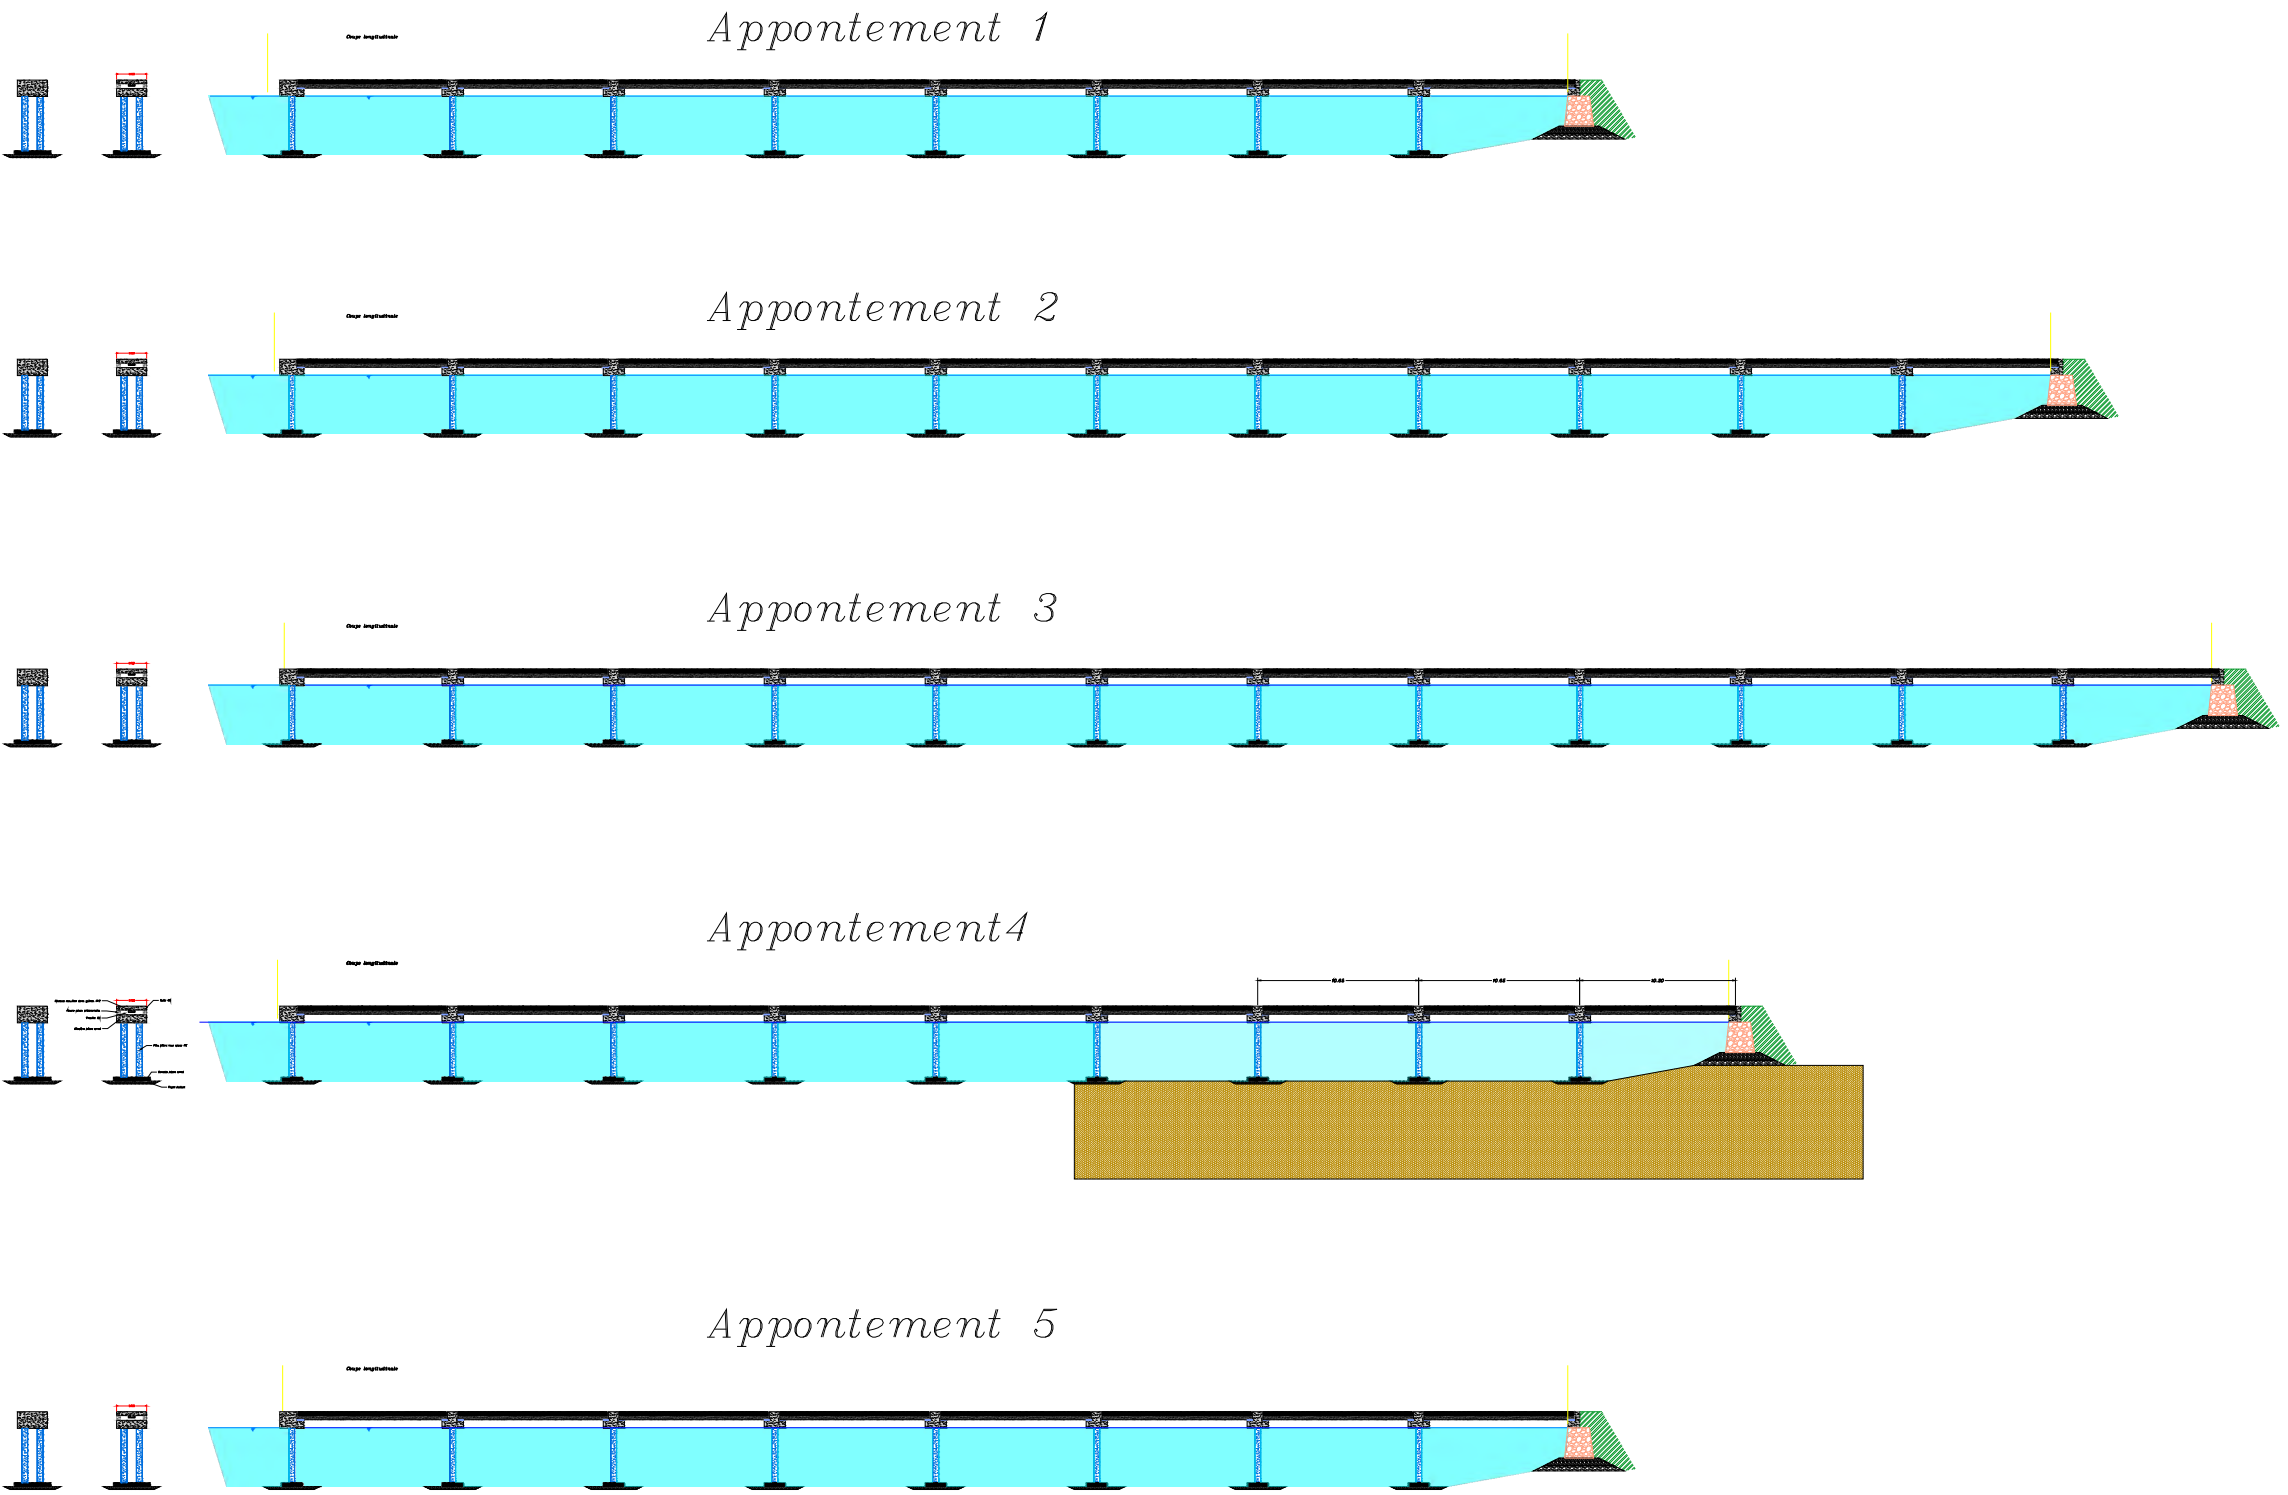

Port de Toga - Rénovation des tabliers de pontons



SOCIÉTÉ D'ÉCONOMIE MIXTE LOCALE DU PORT DE PLAISANCE DE TOGA
Siège social : Camarero - Port de Plaisance de Toga, 35000 Villé de Pichangou
Tél. : 04 95 34 90 70 (ligne occupée) - Télécopie : 04 95 34 90 71
Courriel : port.toga@orange.fr

Coupes existants

21TOG1
projet

AVP
phase

-
lot

SOFID
contributeur

PLAN
type de document


4
n° plan

A
indice

Echelle : 1/500
(1cm sur le plan = 5,0m)

A	10/2022	SA	FZ	Version initiale
Indice	Date	Dessiné par	Vérifié par	Commentaires / Modifications



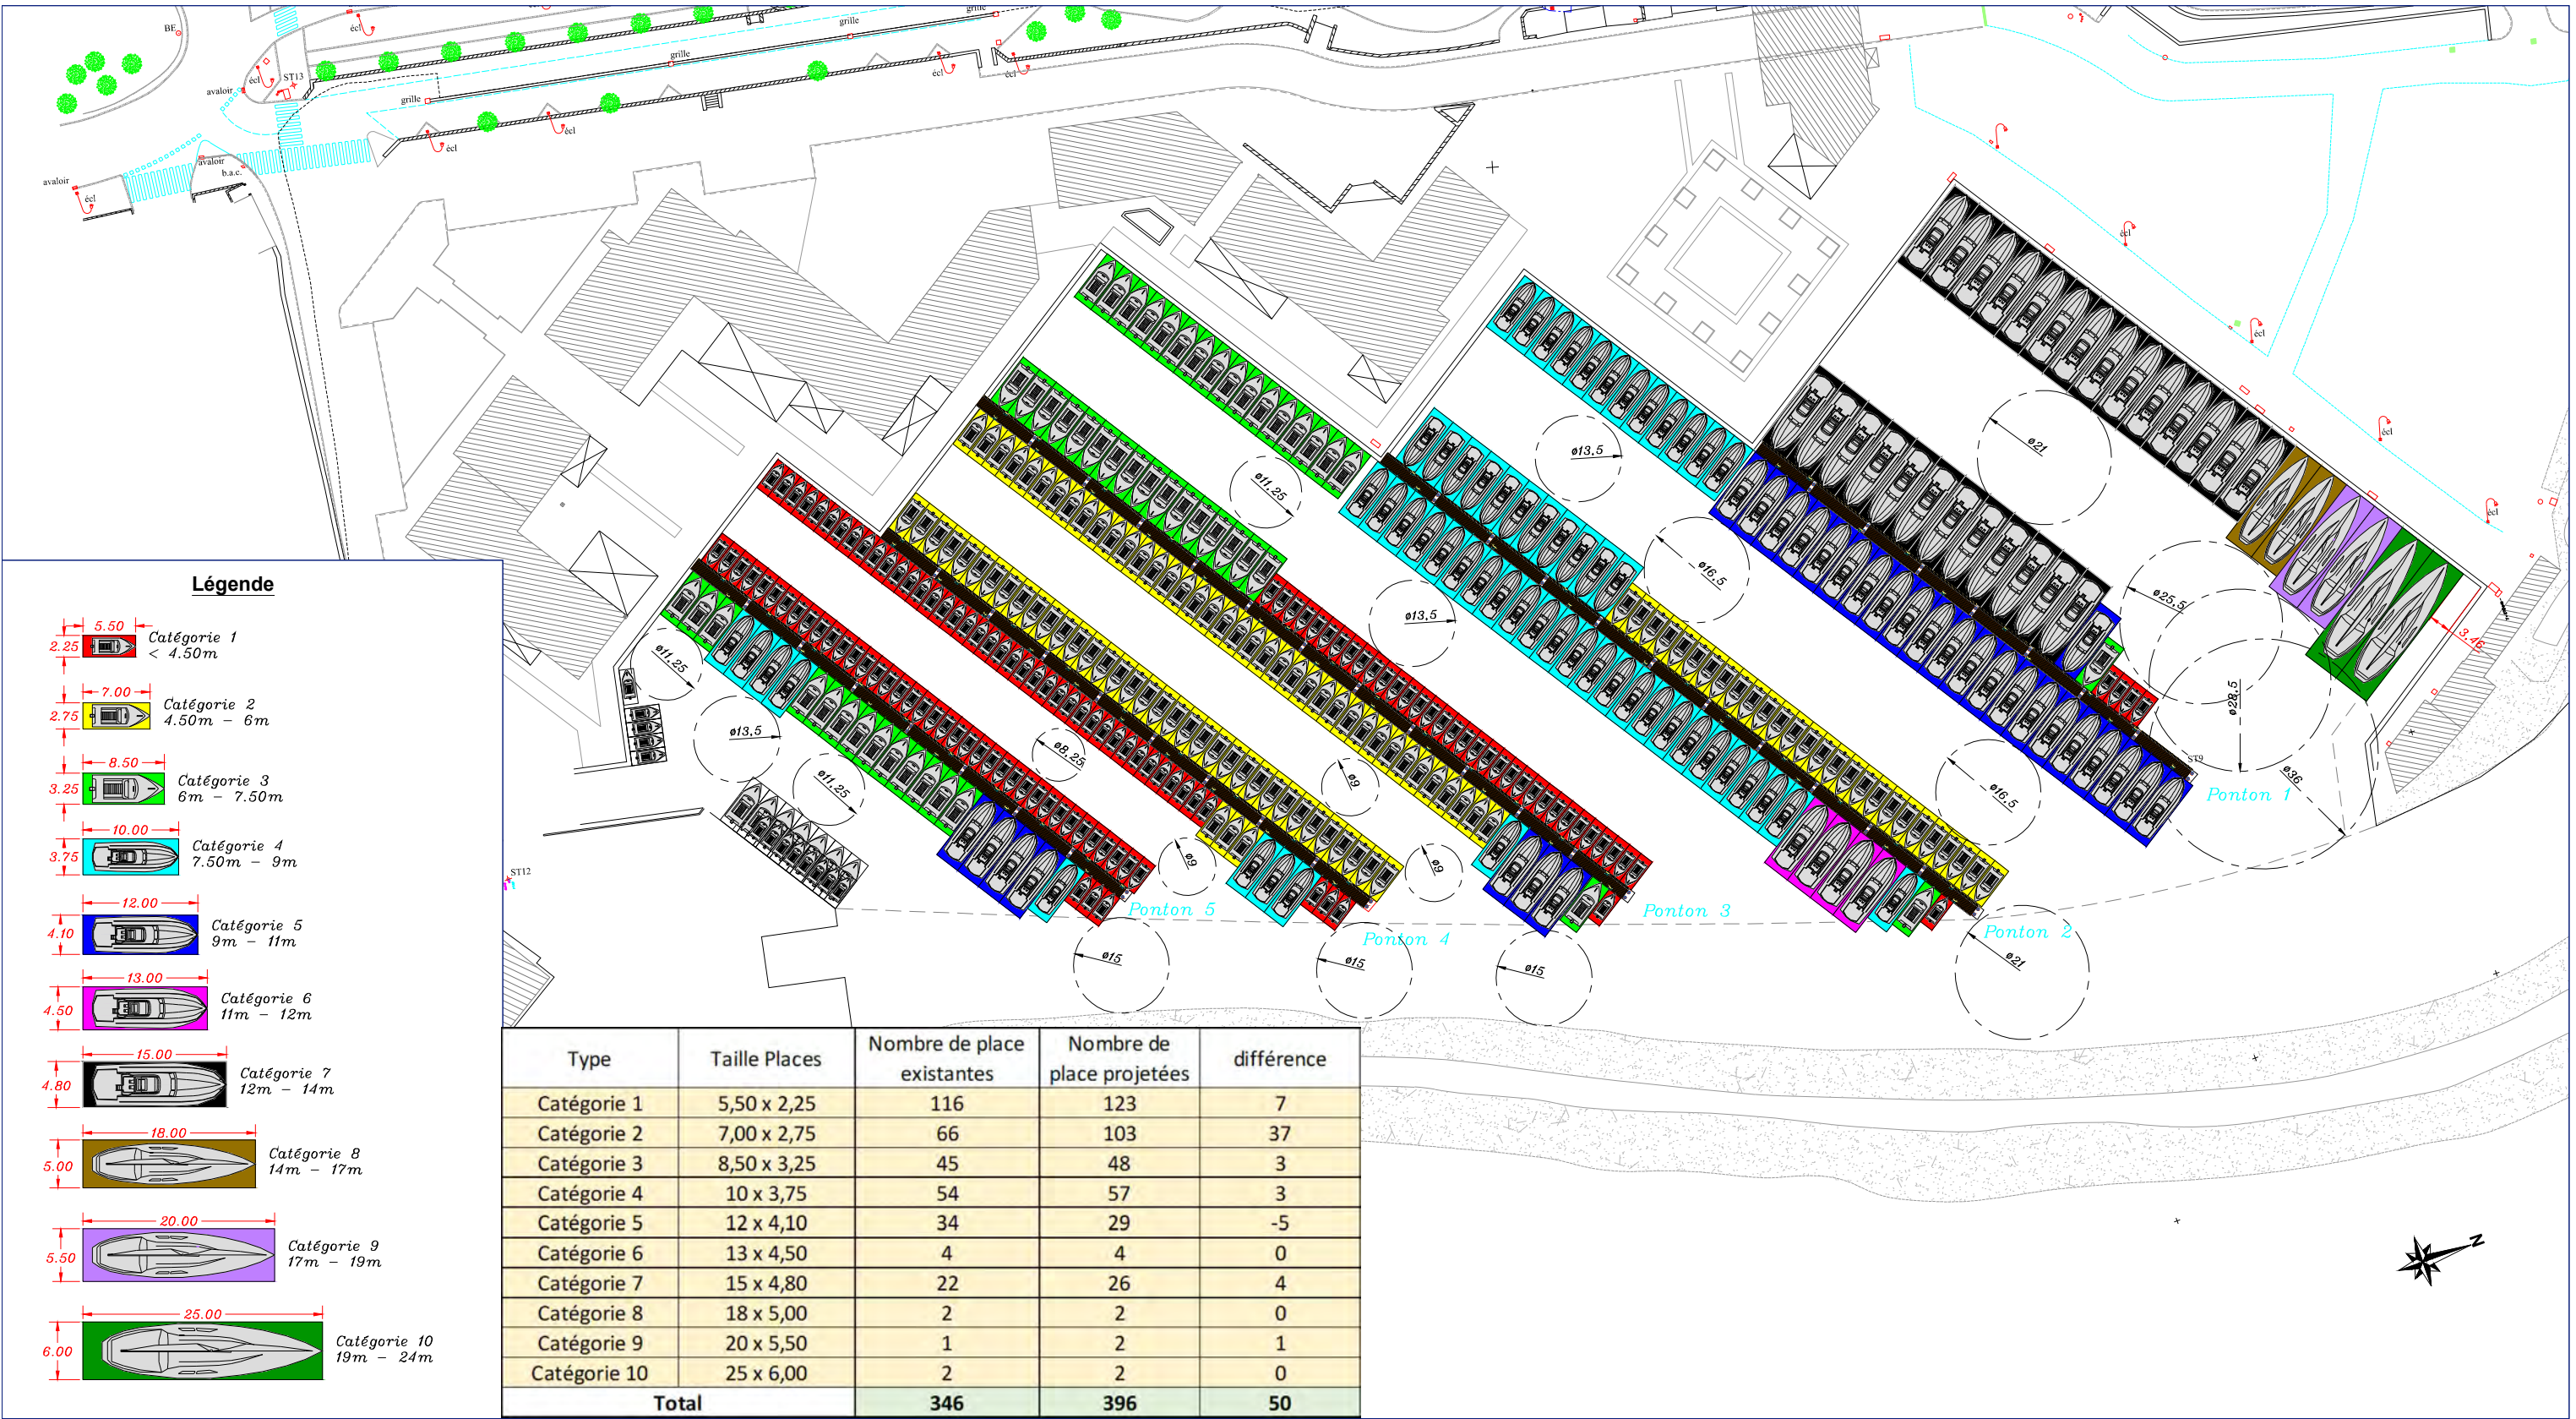

Port de Toga - Rénovation des tabliers de pontons

SOCIÉTÉ D'ÉCONOMIE MIXTE LOCALE DU PORT DE PLAISANCE DE TOGA

Statut social : Communauté - Port de plaisance de Toga, 28000 Villa de Pénissoulou
Tél. : 04 95 24 90 70 (ou 04 95 24 90 71) - Télécopie : 04 95 24 90 71
Courriel : port.toga@orange.fr

Plan masse projet - Scénario 2 - Optimisation des places

21TOG1
projet

AVP
phase

-
lot

SOFID
contributeur

PLAN
type de document

3
n°plan

A
indice

Echelle : 1/1000
(1cm sur le plan = 10,00m)

A	10/2022	SA	FZ	Version initiale
Indice	Date	Dessiné par	Vérifié par	Commentaires / Modifications