



Cantina Biancaghja. Petricciu

20 232 U Poghjù d'Oletta - Haute-Corse

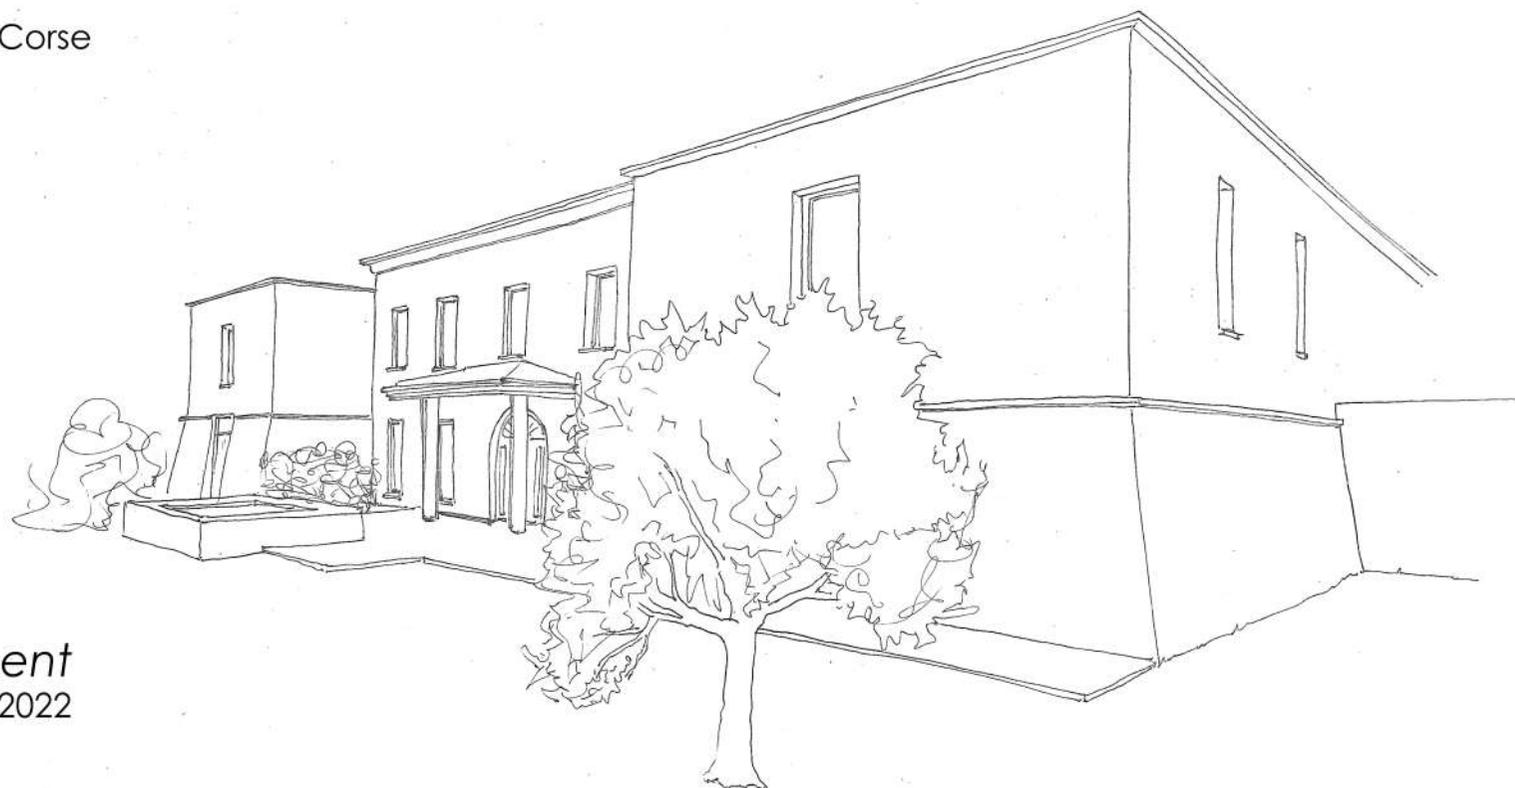


Autorisation de défrichage
Mars 2022

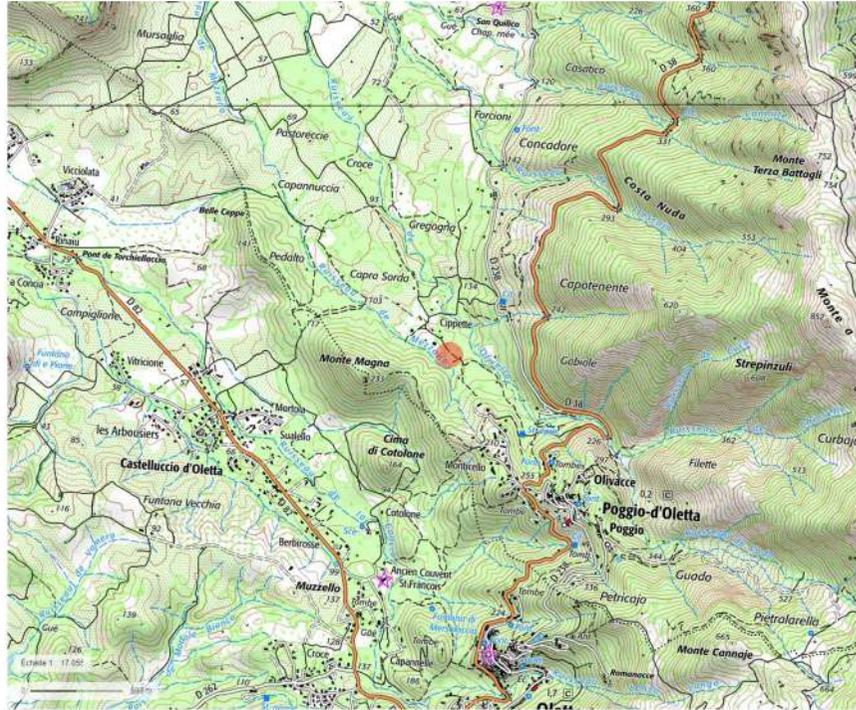

Parcelle n°671
 Sctien B
 > 8500m² environ




Situation Géographique

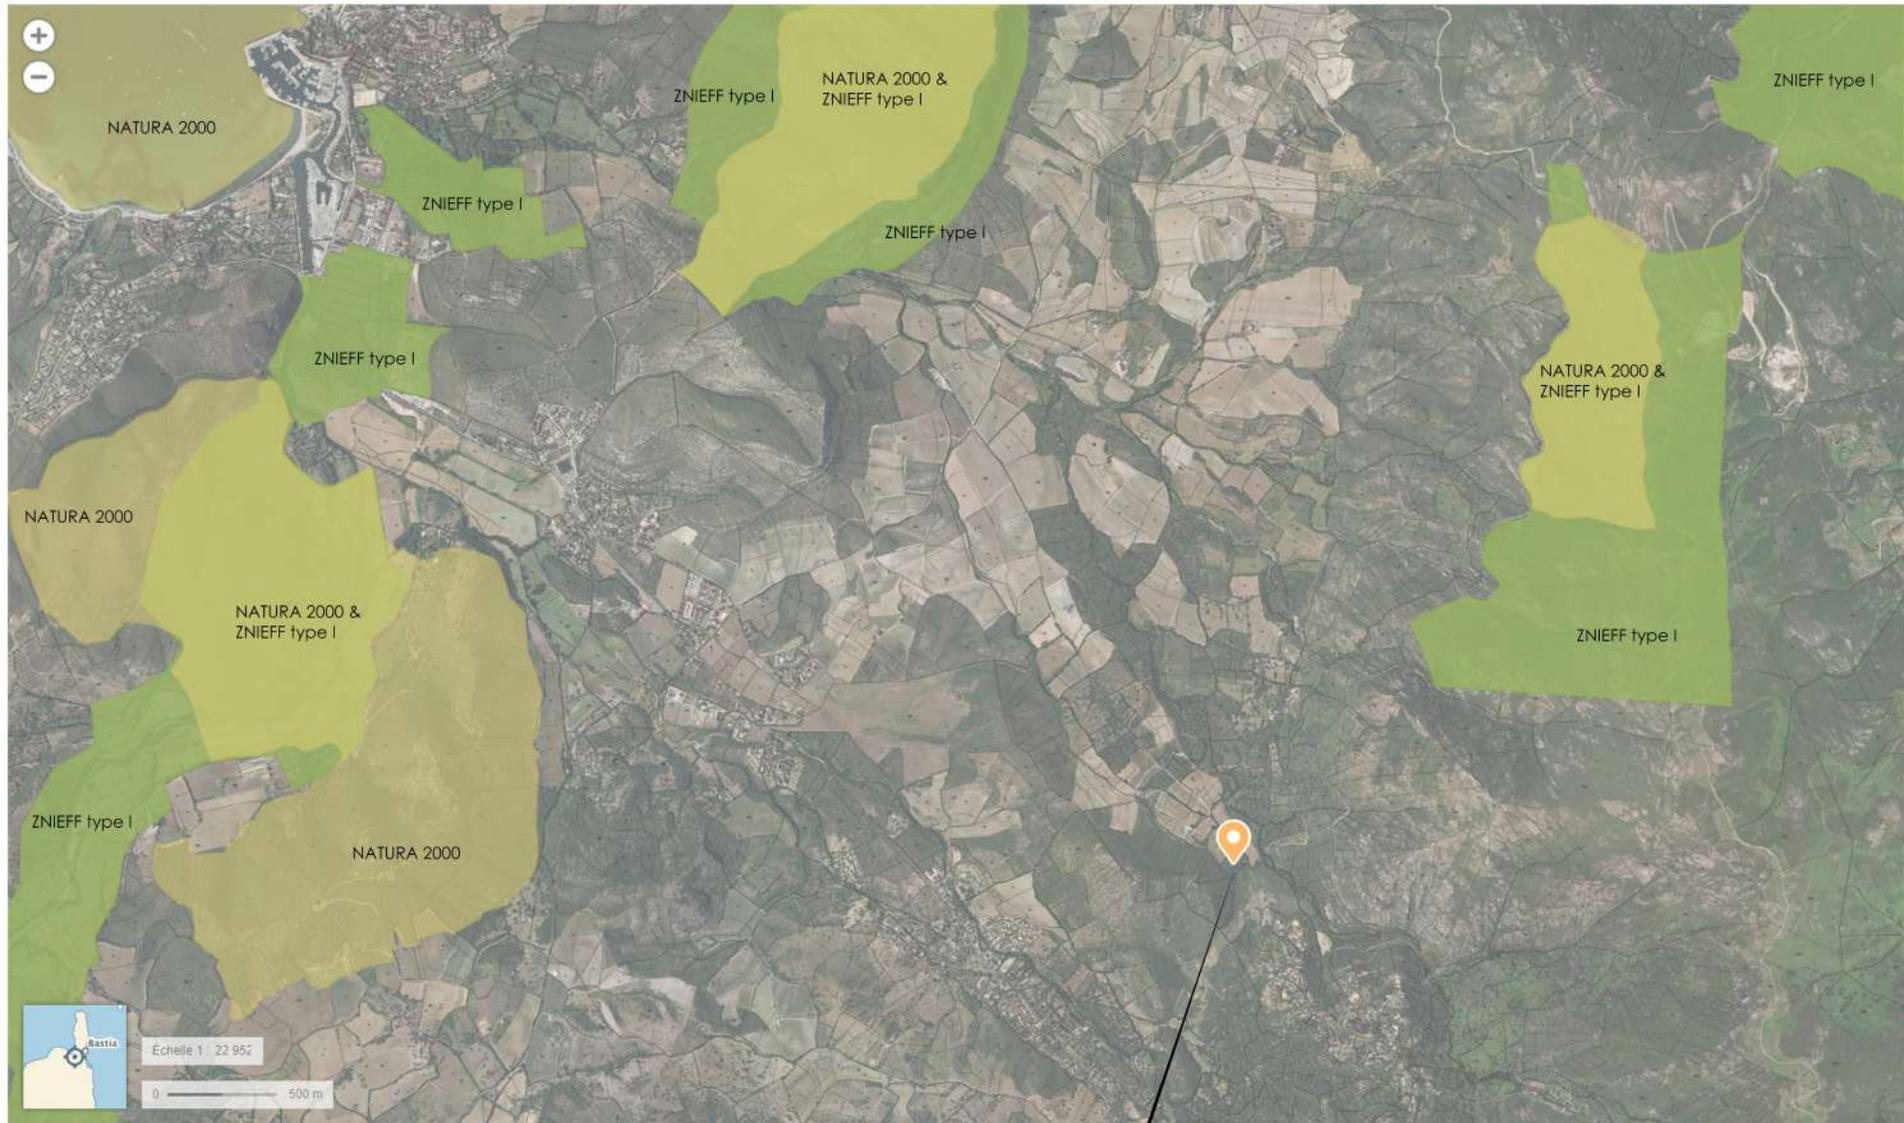

Cartographie source géoportail.fr

SITE DU PROJET
Parcelle n°671- Section B
> 8500m² environ

**Territoire du projet : Espaces naturels protégés
les ZNIEFF de type I et les sites NATURA 2000**

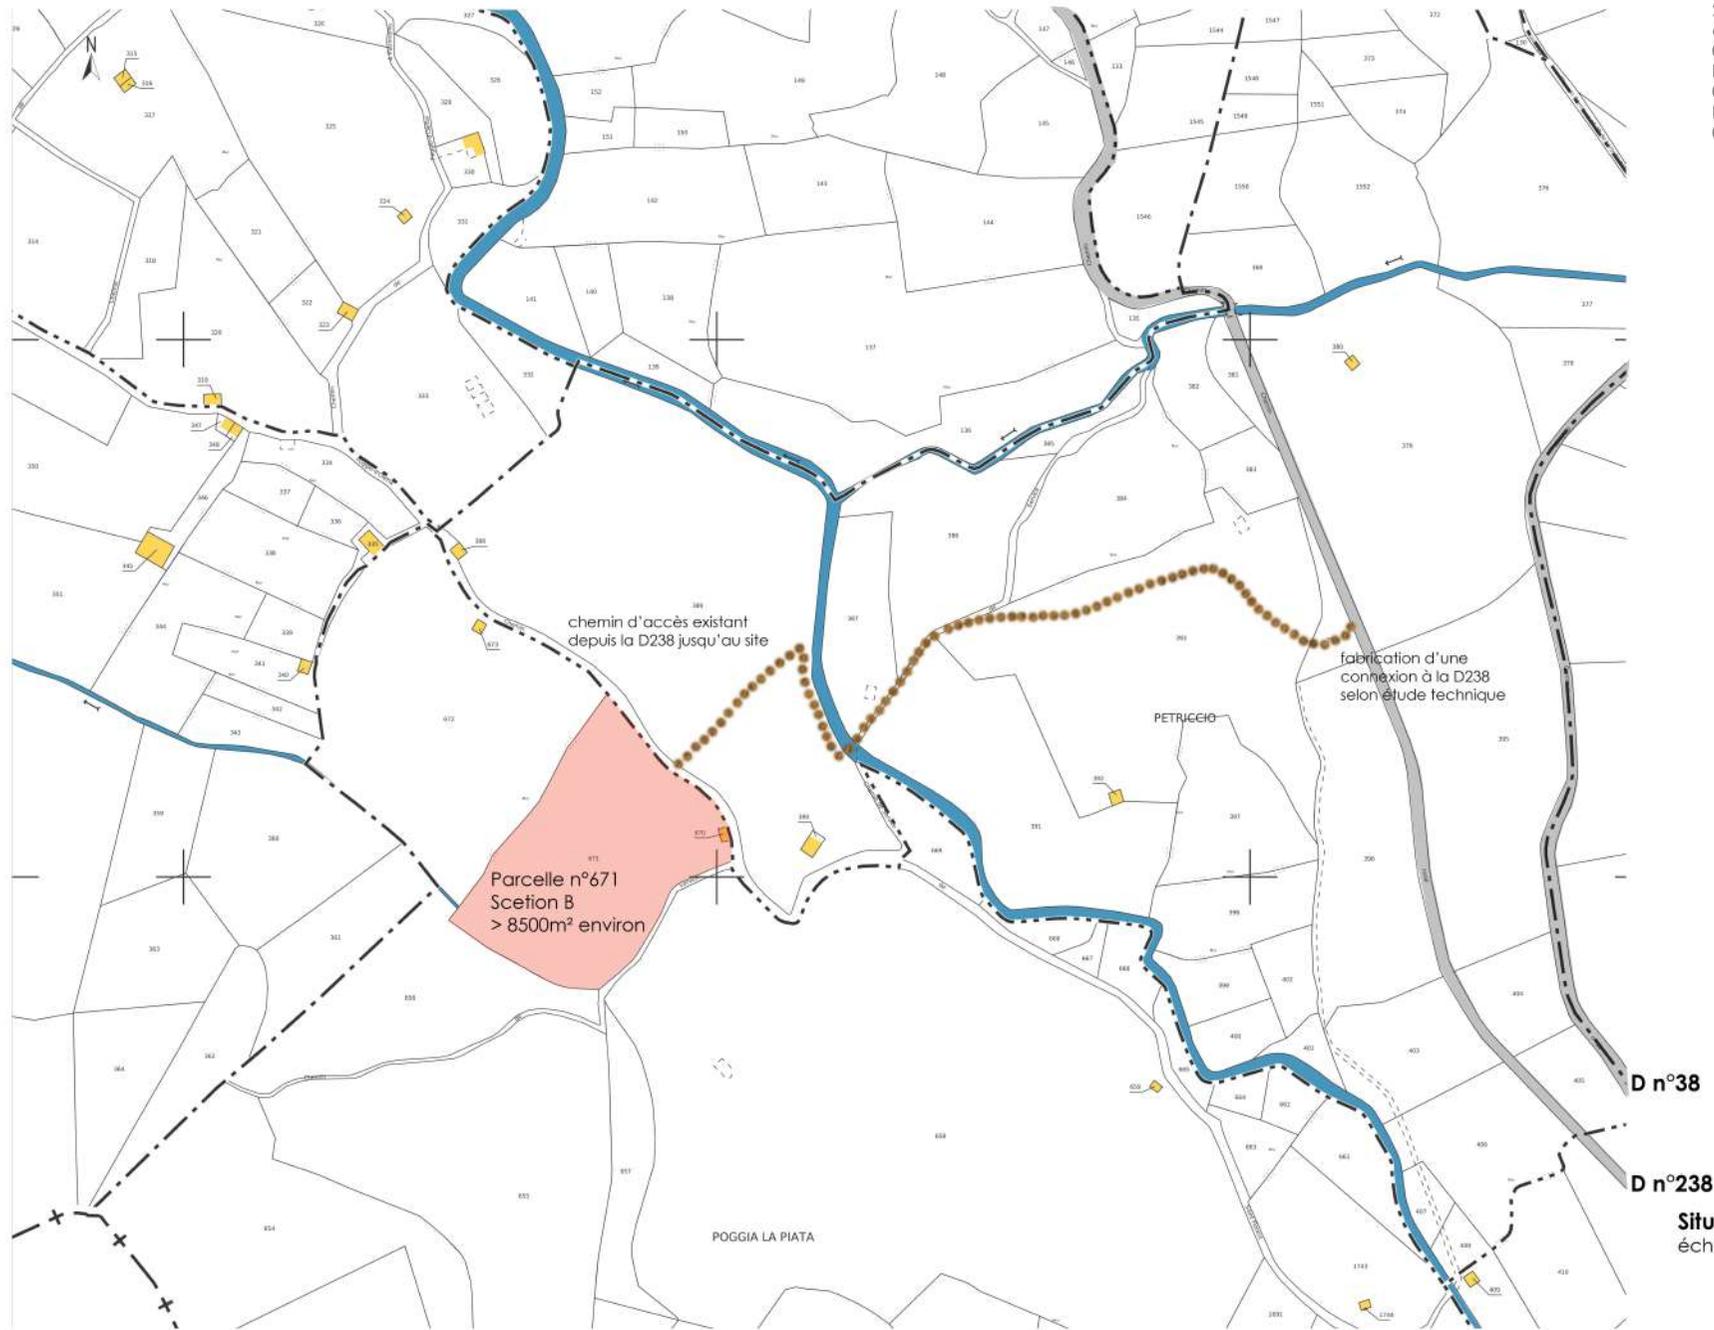

Situation Cadastrale
échelle 1/2500°

B672
 parcelle plantée
 en oliviers

Ancien chemin de Saint-Florent
 à Poggio d'Olt

B389
 parcelle
 plantée
 en oliviers

voie
 existante

B390

Surface de 350 m² non défrichée
 Les végétaux sont maintenus dans
 leur état naturel

B670
 Surface de 550 m²
 non défrichée
 Les végétaux sont
 maintenus dans
 leur état naturel

NORD


B658

parcelle du projet
B671

Surface de 2 900 m² non défrichée
 Les végétaux sont maintenus dans
 leur état naturel

Chemin
 de service


La parcelle du projet B671 présente une surface d'environ 8 500 m².
 Pour la réalisation du projet et la création des accès nécessaires
 à l'activité agricole du projet, 4 700 m² seront défrichés.
 Le plan de masse présenté ici révèle l'emprise du projet sur la parcelle
 et montre par zonages les surfaces qui ne seront pas défrichées mais
 maintenues pour l'intégration paysagère dans le grand site.

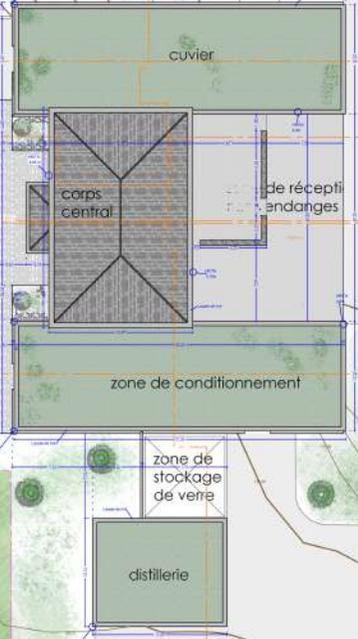

Plan de masse du Projet
 échelle 1/500^e



SCEA BIANCAGHJA
Lieu dit Monticelli
20 232 U Poghju d' Oleffa
antaine.vincenti@free.fr
06 13 02 94 04
henri.vincenti@cea.fr
06 48 10 15 96
benoit.pa.vincenti@gmail.com
06 19 79 05 12

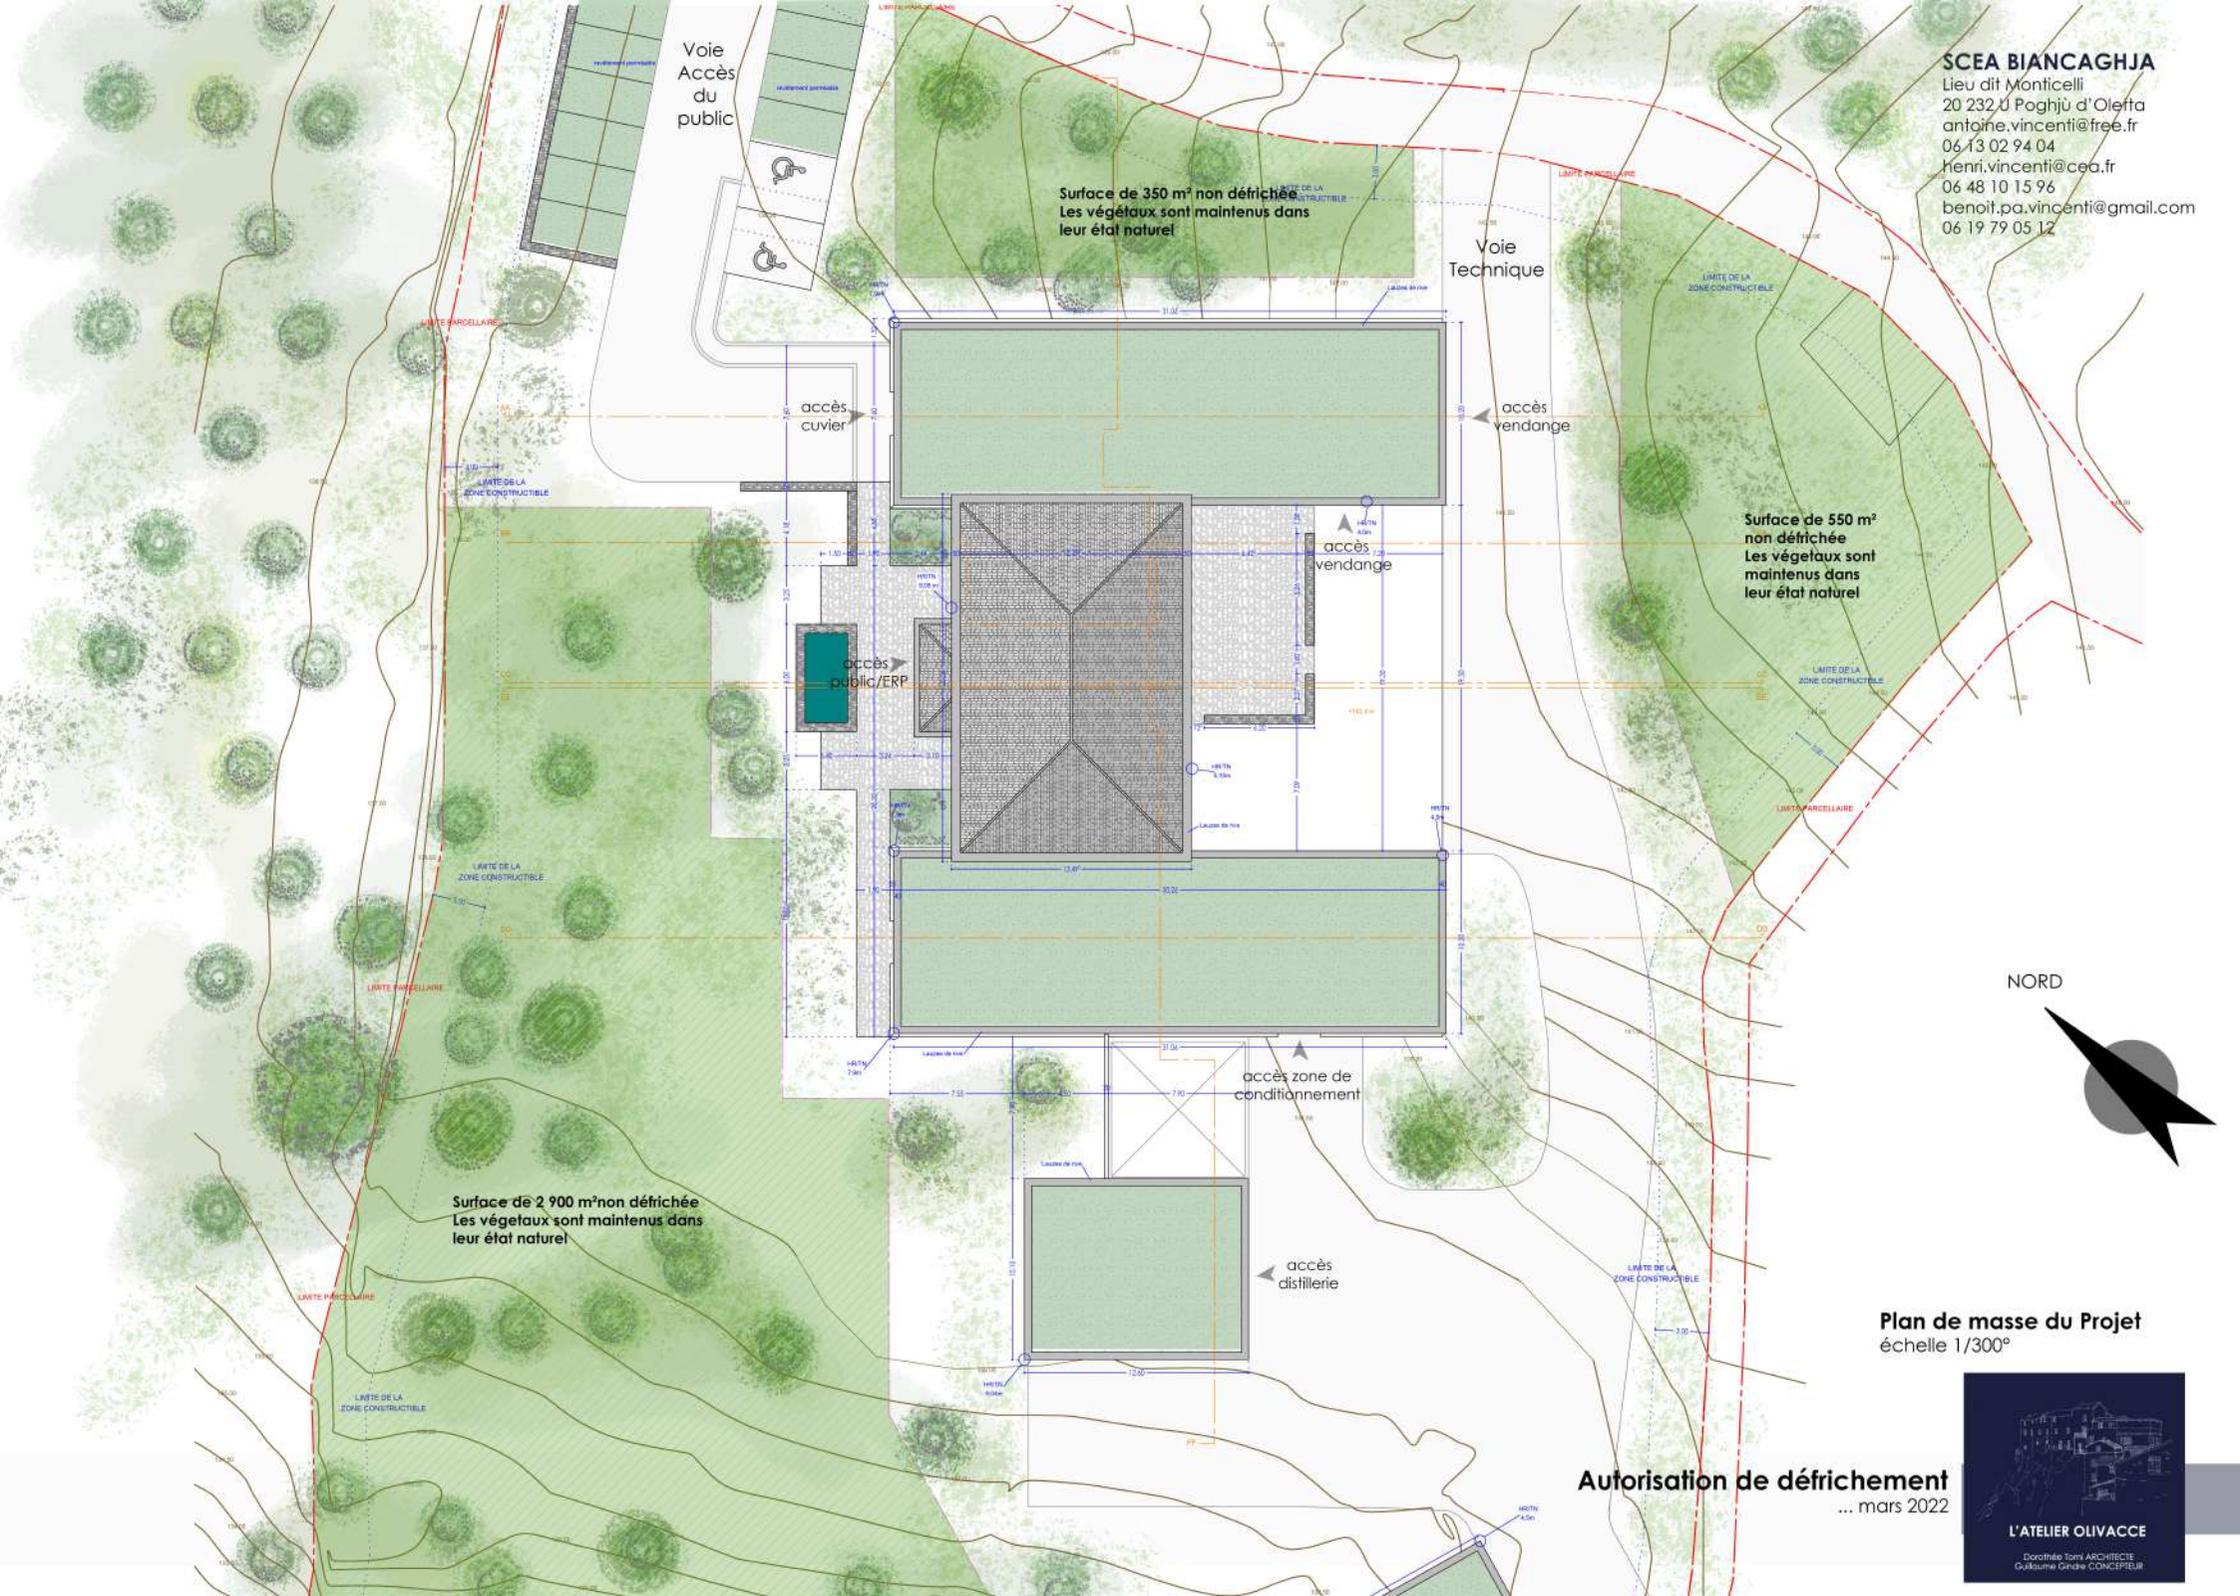

Surface de 350 m² non défrichée
Les végétaux sont maintenus dans
leur état naturel

Surface de 550 m²
non défrichée
Les végétaux sont
maintenus dans
leur état naturel

Surface de 2 900 m² non défrichée
Les végétaux sont maintenus dans
leur état naturel

NORD



Plan de masse du Projet
échelle 1/300°

Autorisation de défrichement
... mars 2022



L'ATELIER OLIVACCE
Dorothee Torri ARCHITECTE
Guillaume Girard CONCEPTEUR

SCEA BIANCAGHJA
Lieu dit Monticelli
20 232 U Poghjù d'Oletta
antoine.vincenti@free.fr
06 13 02 94 04
henri.vincenti@cea.fr
06 48 10 15 96
benoit.pa.vincenti@gmail.com
06 19 79 05 12



Insertion paysagère
Vue depuis la D38

Cantina Biancaghja. Petricciu
20 232 U Poghjù d'Oletta - Haute-Corse

Autorisation de défrichement
... mars 2022



SCEA BIANCAGHJA

Lieu dit Monticelli
20 232 U Poghjù d'Oletta
antoine.vincenti@free.fr
06 13 02 94 04
henri.vincenti@cea.fr
06 48 10 15 96
benoit.pa.vincenti@gmail.com
06 19 79 05 12



Insertion paysagère
Vue depuis la D38

Cantina Biancaghja. Petricciu
20 232 U Poghjù d'Oletta - Haute-Corse

Autorisation de défrichement
... mars 2022

