


Échelle 1 : 25 000
0 500 m

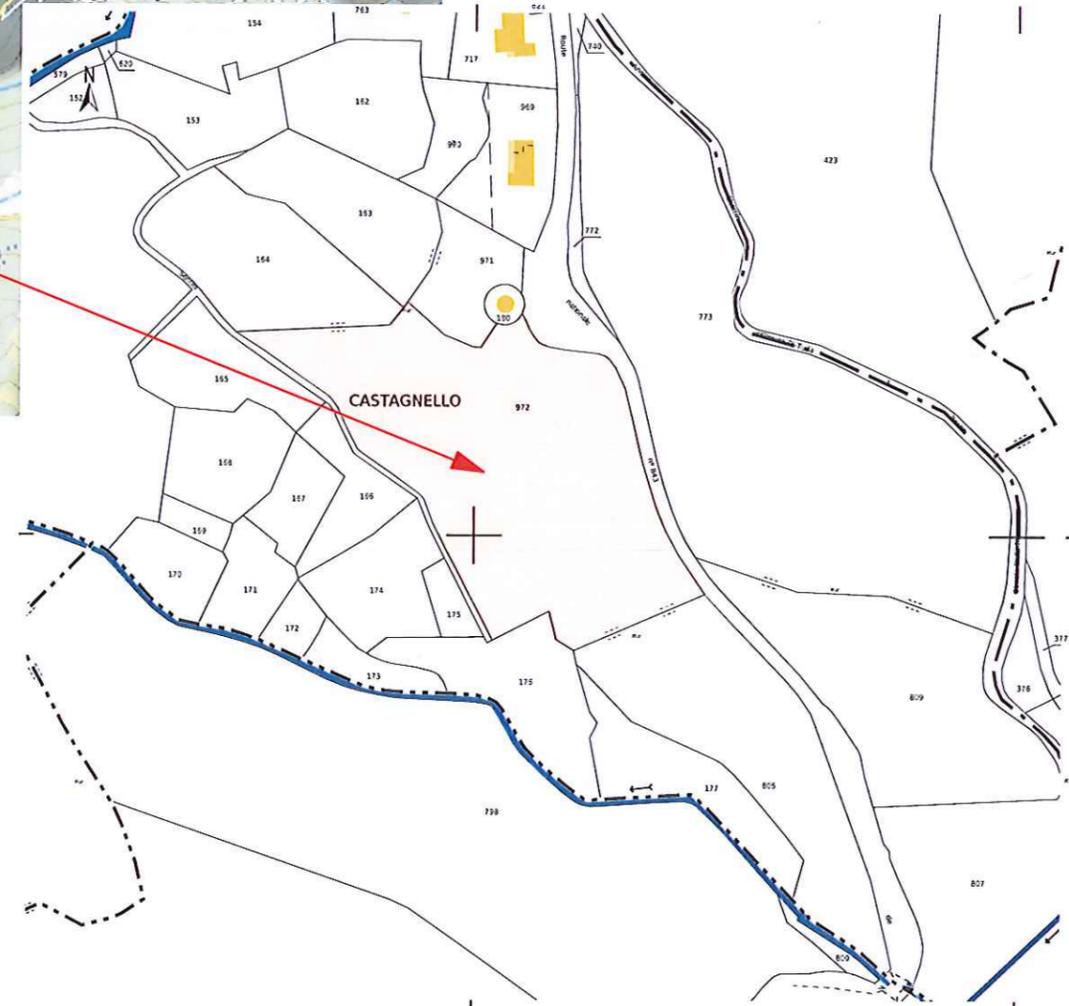


Commune : Olmeta di Tuda (20232)
Section : C
Parcelle : 972
Surface : 10 678 m²

Les présents plans sont exclusivement destinés à la présentation d'une esquisse de projet, ils ne sont pas des plans d'exécution et ne peuvent donc en aucun cas être directement utilisés pour réaliser la construction.

Ouvrage : Réalisation de deux maisons individuelles Lieu dit Castagnello OLMETA DI TUDA 20232		Maître d'ouvrage : M2A Lieu dit Sabbione OLMETA DI TUDA 20232		Modifications :		Maître d'oeuvre : 06 21 68 27 26 - 04 95 39 01 87 luis@lourenco-architecture.fr	
N° de plan : 2	Titre : Plan de situation			Echelle : 1:25000, 1:2500 ème	Format : A3	Ref projet : 22.10.L.OLM	Date d'édition : 10/11/2022
							Résidence La Hobana - RT 10 Arena - 20215 VENZOLASCA lourenco-architecture.fr @



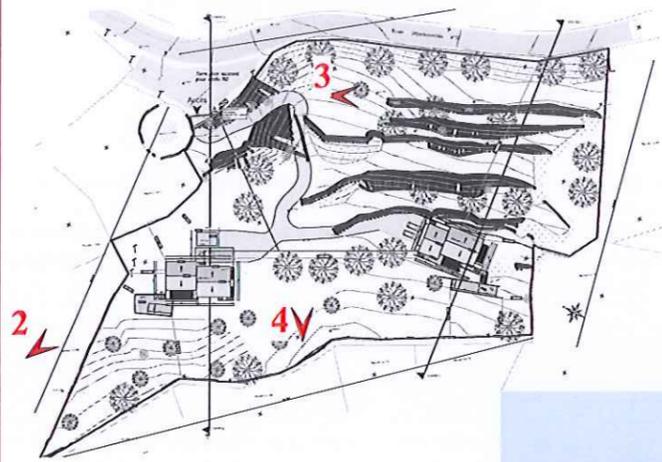


Localisation des vues




VUE 1



VUE 3

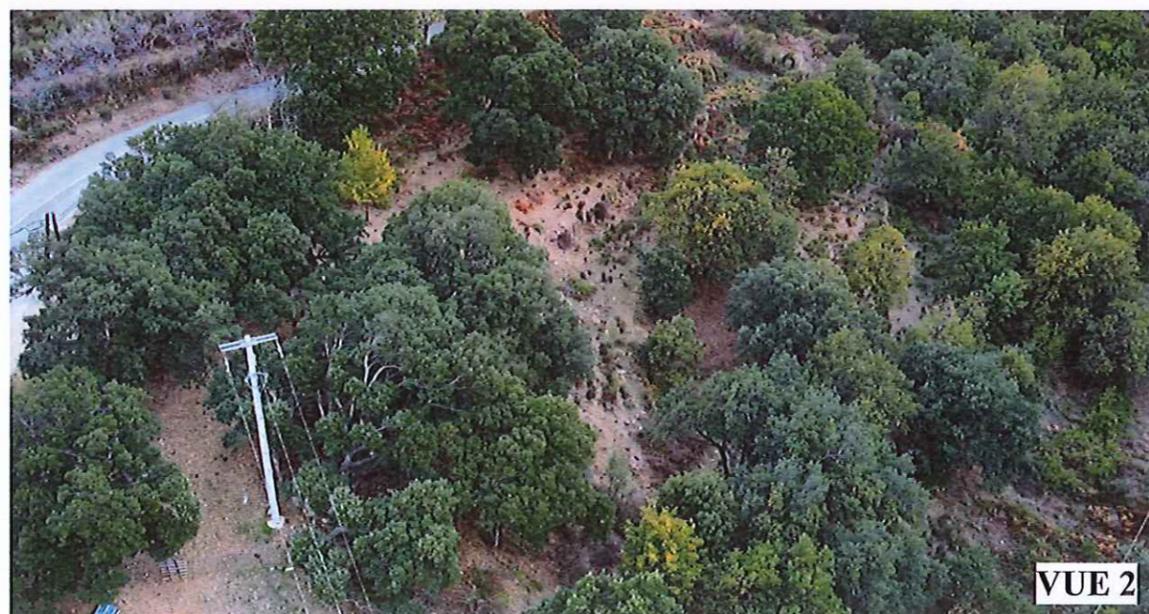


VUE 2

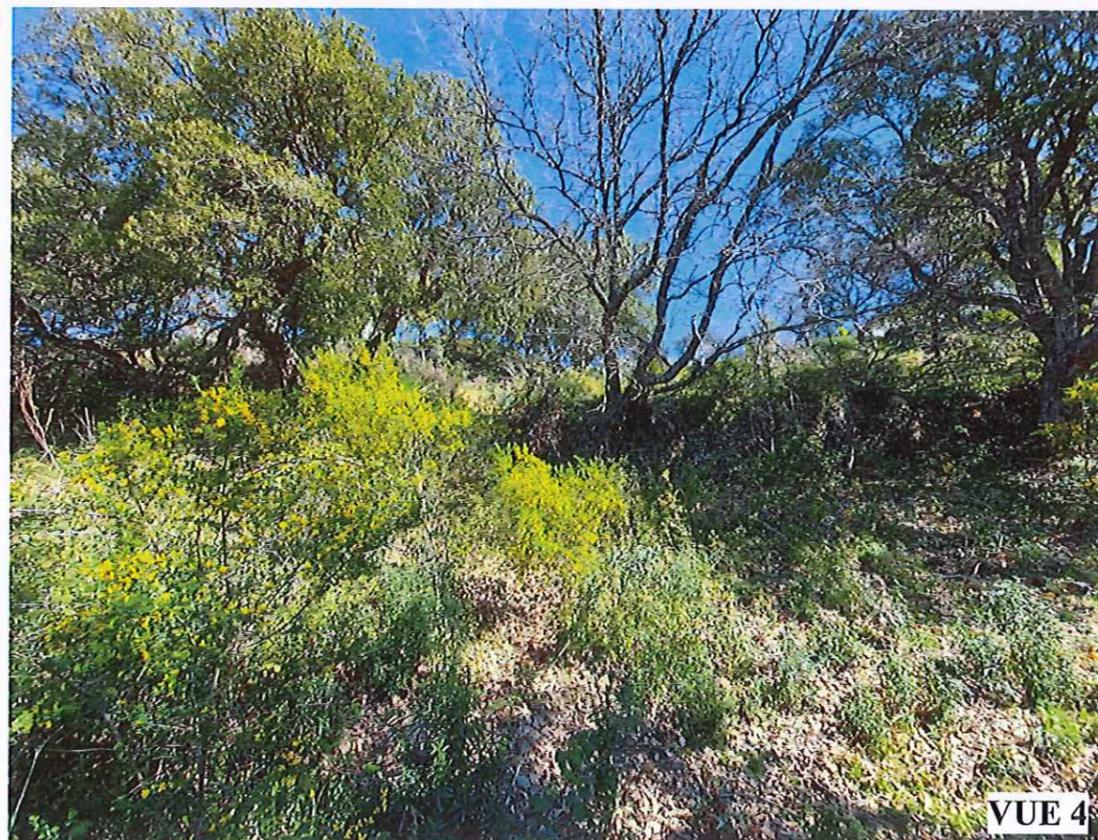


VUE 4

Les présents plans sont exclusivement destinés à la présentation d'une esquisse de projet, ils ne sont pas des plans d'exécution et ne peuvent donc en aucun cas être directement utilisés pour réaliser la construction

Ouvrage : Réalisation de deux maisons individuelles Lieu dit Castagnelo OLMETA DI TUDA 20232		Maître d'ouvrage : M2A Lieu dit Sabbione OLMETA DI TUDA 20232		Modifications :	Maître d'oeuvre : 06 21 68 27 26 - 04 95 39 01 87 lois@lourenco-architecture.fr
N° de plan : 3	Titre : Planche photographique	Echelle : 1:1000, 1:806,46, 1:2000 ème	Format : A3	Ref projet : 22.10.L.OLM	Date d'édition : 10/11/2022
Résidence La Hobona - RT 10 Arena - 20215 VENZOLASCA					lois/lourenco architecture
lourenco-architecture.fr					

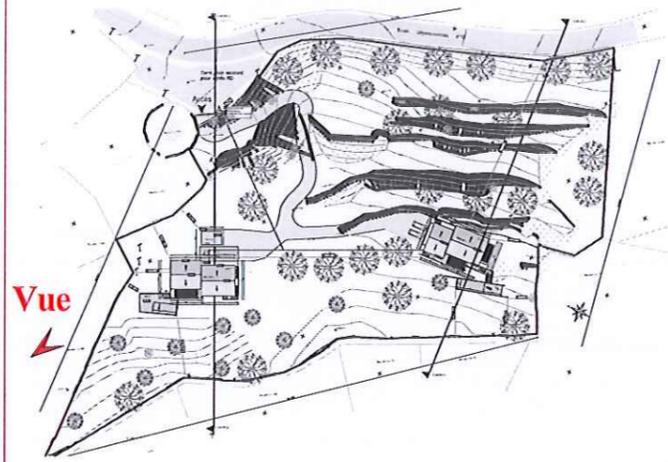


Localisation des vues

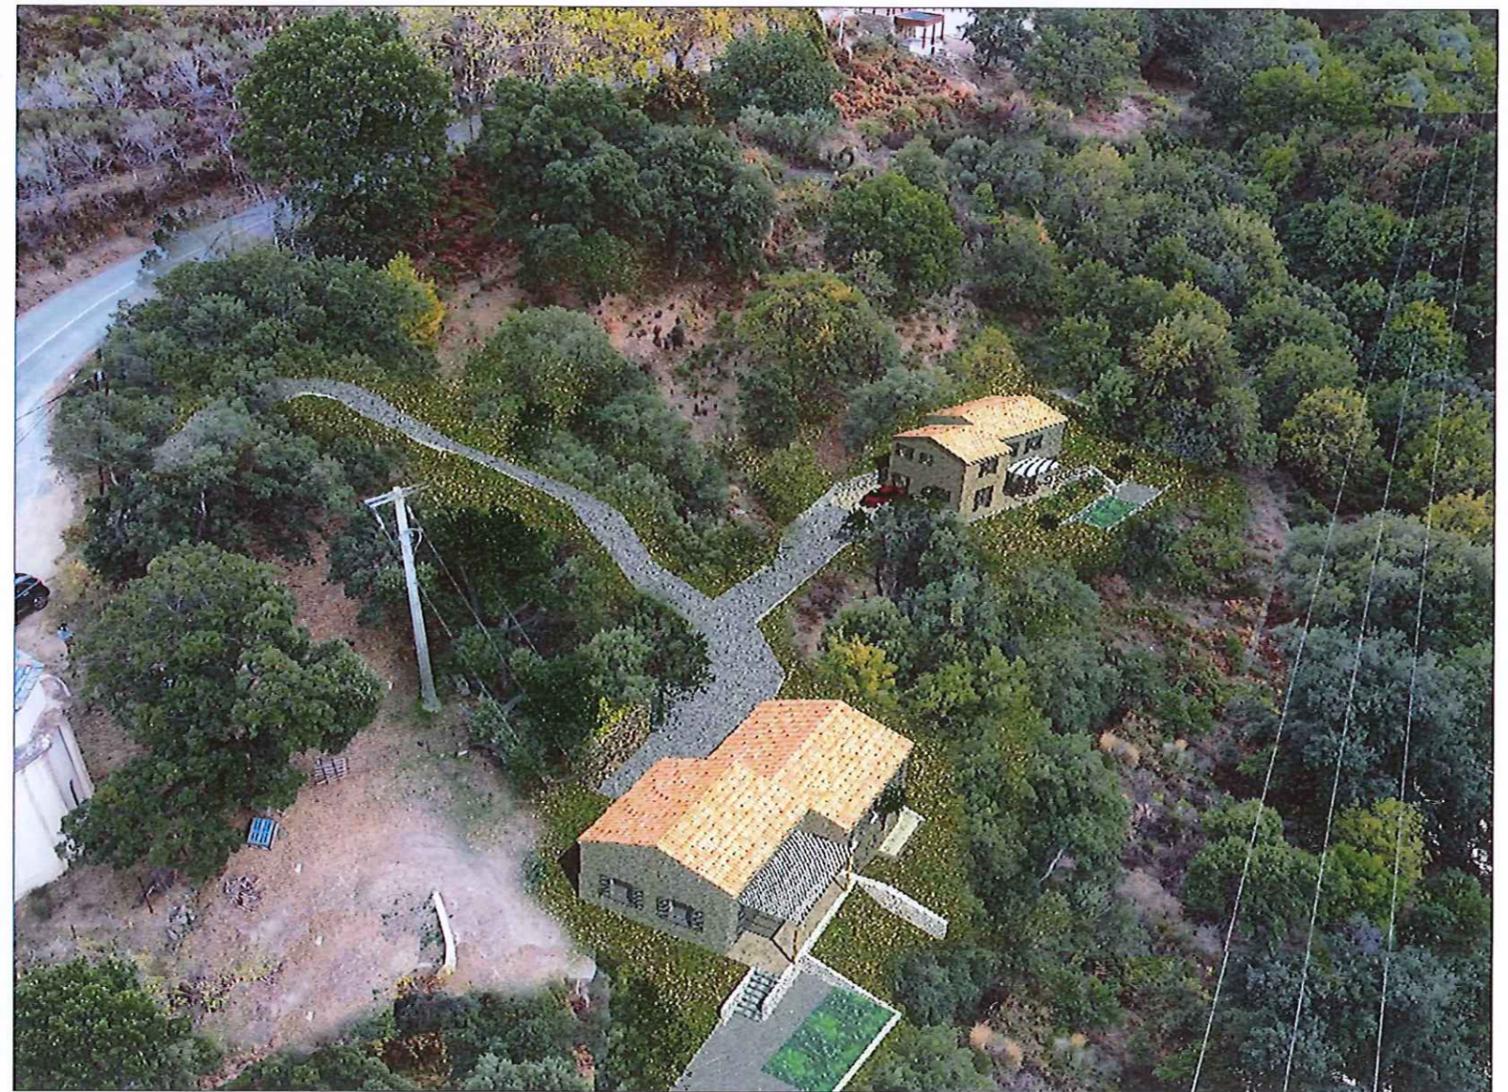

Les présents plans sont exclusivement destinés à la présentation d'une esquisse de projet, ils ne sont pas des plans d'exécution et ne peuvent donc en aucun cas être directement utilisés pour réaliser la construction

Ouvrage : Réalisation de deux maisons individuelles Lieu dit Castagnelo OLMETA DI TUDA 20232		Maître d'ouvrage: M2A Lieu dit Sabbione OLMETA DI TUDA 20232		Modifications :	Maître d'oeuvre: 06 21 68 27 26 - 04 95 39 01 87 luis@lourenco-architecture.fr
N° de plan: 3	Titre: Insertion paysagère	Echelle: 1:628,07, 1:2000 ème	Format: A3	Ref projet: 22.10.L.OLM	Date d'édition: 10/11/2022
					Résidence La Habana - RT 10 Arena - 20215 VENZOLASCA lourenco-architecture.fr @

luis/lourenço
architecture

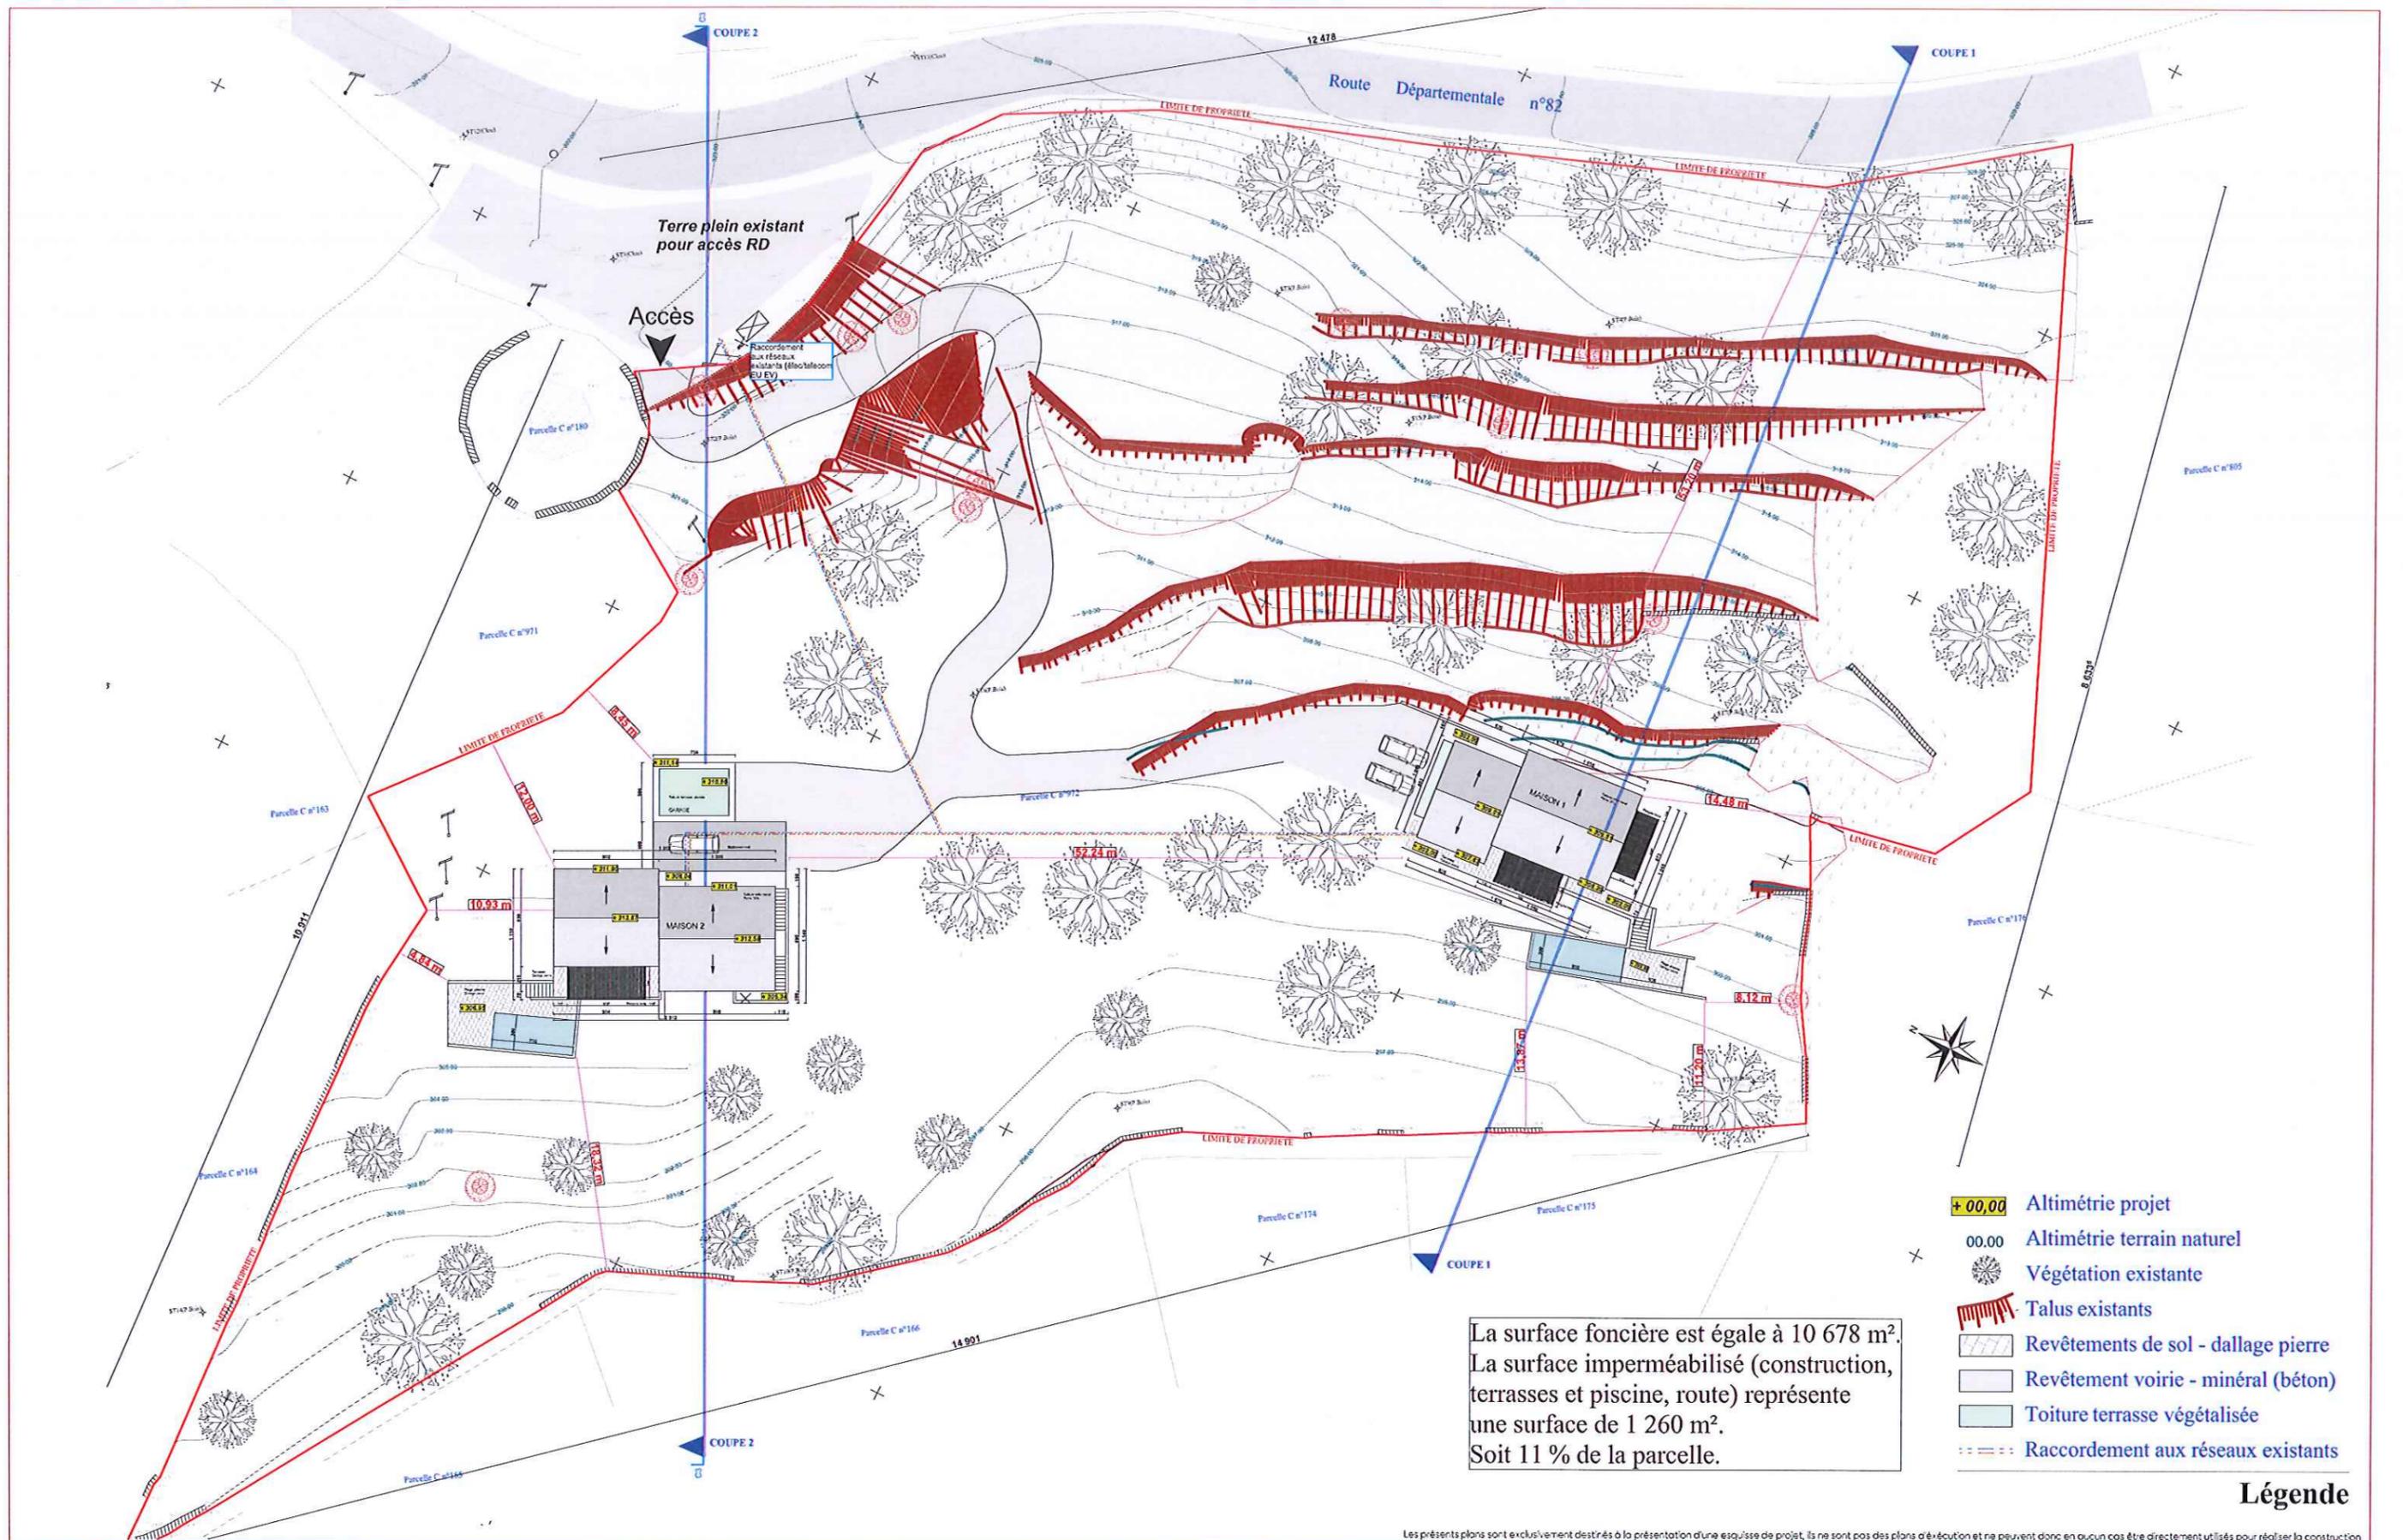

La surface foncière est égale à 10 678 m².
 La surface imperméabilisé (construction, terrasses et piscine, route) représente une surface de 1 260 m².
 Soit 11 % de la parcelle.

- + 00,00 Altimétrie projet
- 00.00 Altimétrie terrain naturel
- Végétation existante
- Talus existants
- Revêtements de sol - dallage pierre
- Revêtement voirie - minéral (béton)
- Toiture terrasse végétalisée
- Raccordement aux réseaux existants

Légende

Les présents plans sont exclusivement destinés à la présentation d'une esquisse de projet, ils ne sont pas des plans d'exécution et ne peuvent donc en aucun cas être directement utilisés pour réaliser la construction.

Ouvrage :	Réalisation de deux maisons individuelles Lieu dit Castagnelo OLMETA DI TUDA 20232	Maître d'ouvrage :	M2A Lieu dit Sabbione OLMETA DI TUDA 20232
N° de plan :	4	Modifications :	
Titre :	Plan de masse projet	Maître d'oeuvre :	06 21 68 27 26 - 04 95 39 01 87 luis@lourenco-architecture.fr
Echelle :	1:500, 1:200 ème	Format :	A3
Ref projet :	22.10.L.OLM	Date d'édition :	10/11/2022
		Résidence La Hobana - RT 10 Arena - 20215 VENZOLASCA lourenco-architecture.fr	

