


# IMPLANTATION PROJET D'OMBRIERES

1518 panneaux  
= 498,96 kWp

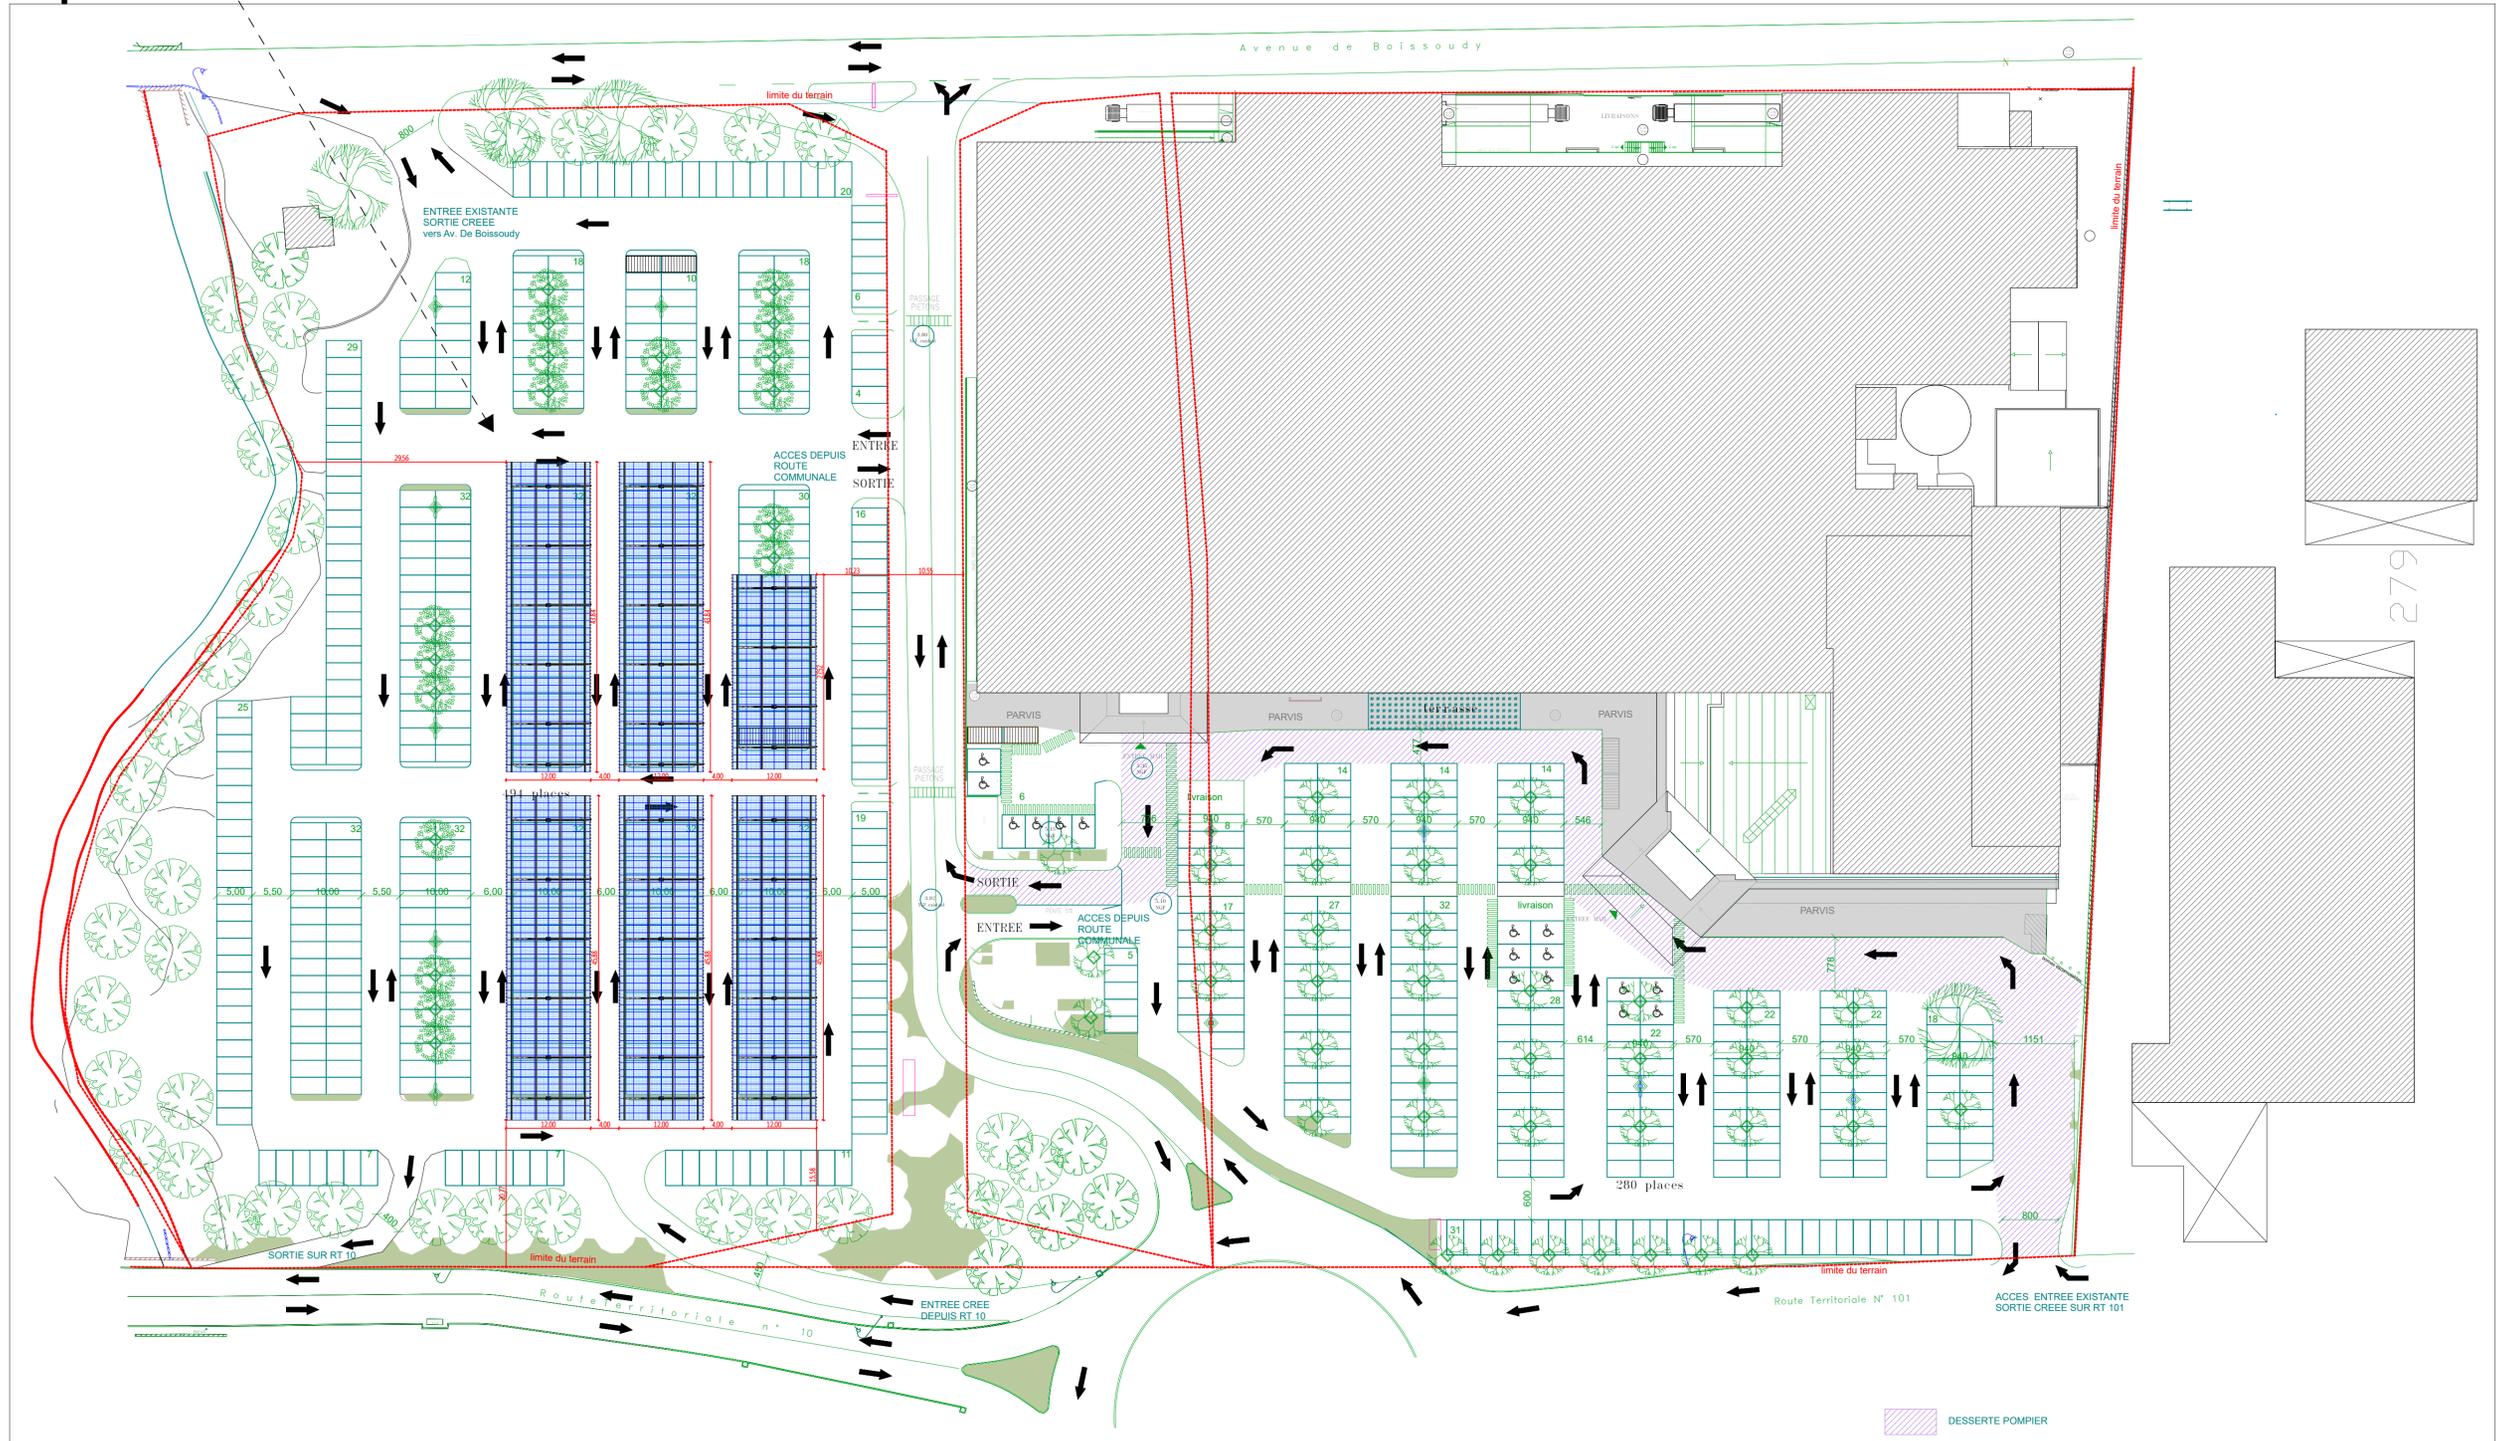

Aucune place de stationnement n'est supprimée, de même que les accès au site et les circulations ne sont pas impactés par le projet

Ce document de concept est donné à titre indicatif. Il ne revet aucun caractère contractuel et ne saurait tenir lieu de plan d'exécution. Il n'est établi que pour l'obtention des demandes administratives. Propriété CASINO, toute reproduction même partielle est interdite. (loi du 11.03.57)

	Signature: _____ Date: 21-05-2019   Echelle: 1/500 <sup>mm</sup>	<b>PERMIS DE CONSTRUIRE</b>		Johann MAURIN Architecte Diplômé d'Etat Habilité à la Maîtrise d'Œuvre Local Qualifié Universitaire des Sciences Carifé BIM IRLA, inscrit au 5000K	30b, Rue de la République 42350 LA TALAUDIERE agence@maurin.archi Bureau: 09 50 43 76 94
		Postulaire: GREEN YELLOW	IMPLANTATION D'OMBRIERES AVEC PANNEAUX PHOTOVOLTAIQUES SUR LE PARKING CENTRE COMMERCIAL LA PORETTA Avenue de Bastia - 20137 PORTO VECCHIO PLAN DE MASSE PROJET		

