



Plan de Situation
Lotissement Carabona

DIRECTION GÉNÉRALE DES
FINANCES PUBLIQUES

EXTRAIT DU PLAN CADASTRAL

Département :
CORSE DU SUD

Commune :
PORTO VECCHIO

Section : D
Feuille : 000 D 03

Échelle d'origine : 1/2000
Échelle d'édition : 1/1000

Date d'édition : 06/04/2019
(fuseau horaire de Paris)


Coordonnées en projection : RGF93CC42

Le plan visualisé sur cet extrait est géré par le
centre des impôts foncier suivant :
AJACCIO
6, Parc Cunéo d'Ornano.BP409 20195
20195 AJACCIO CEDEX1
tél. 0495503701 - fax 0495503517
cdf.ajaccio@dgif.finances.gouv.fr

Cet extrait de plan vous est délivré par :

cadastre.gouv.fr

©2017 Ministère de l'Action et des Comptes
publics

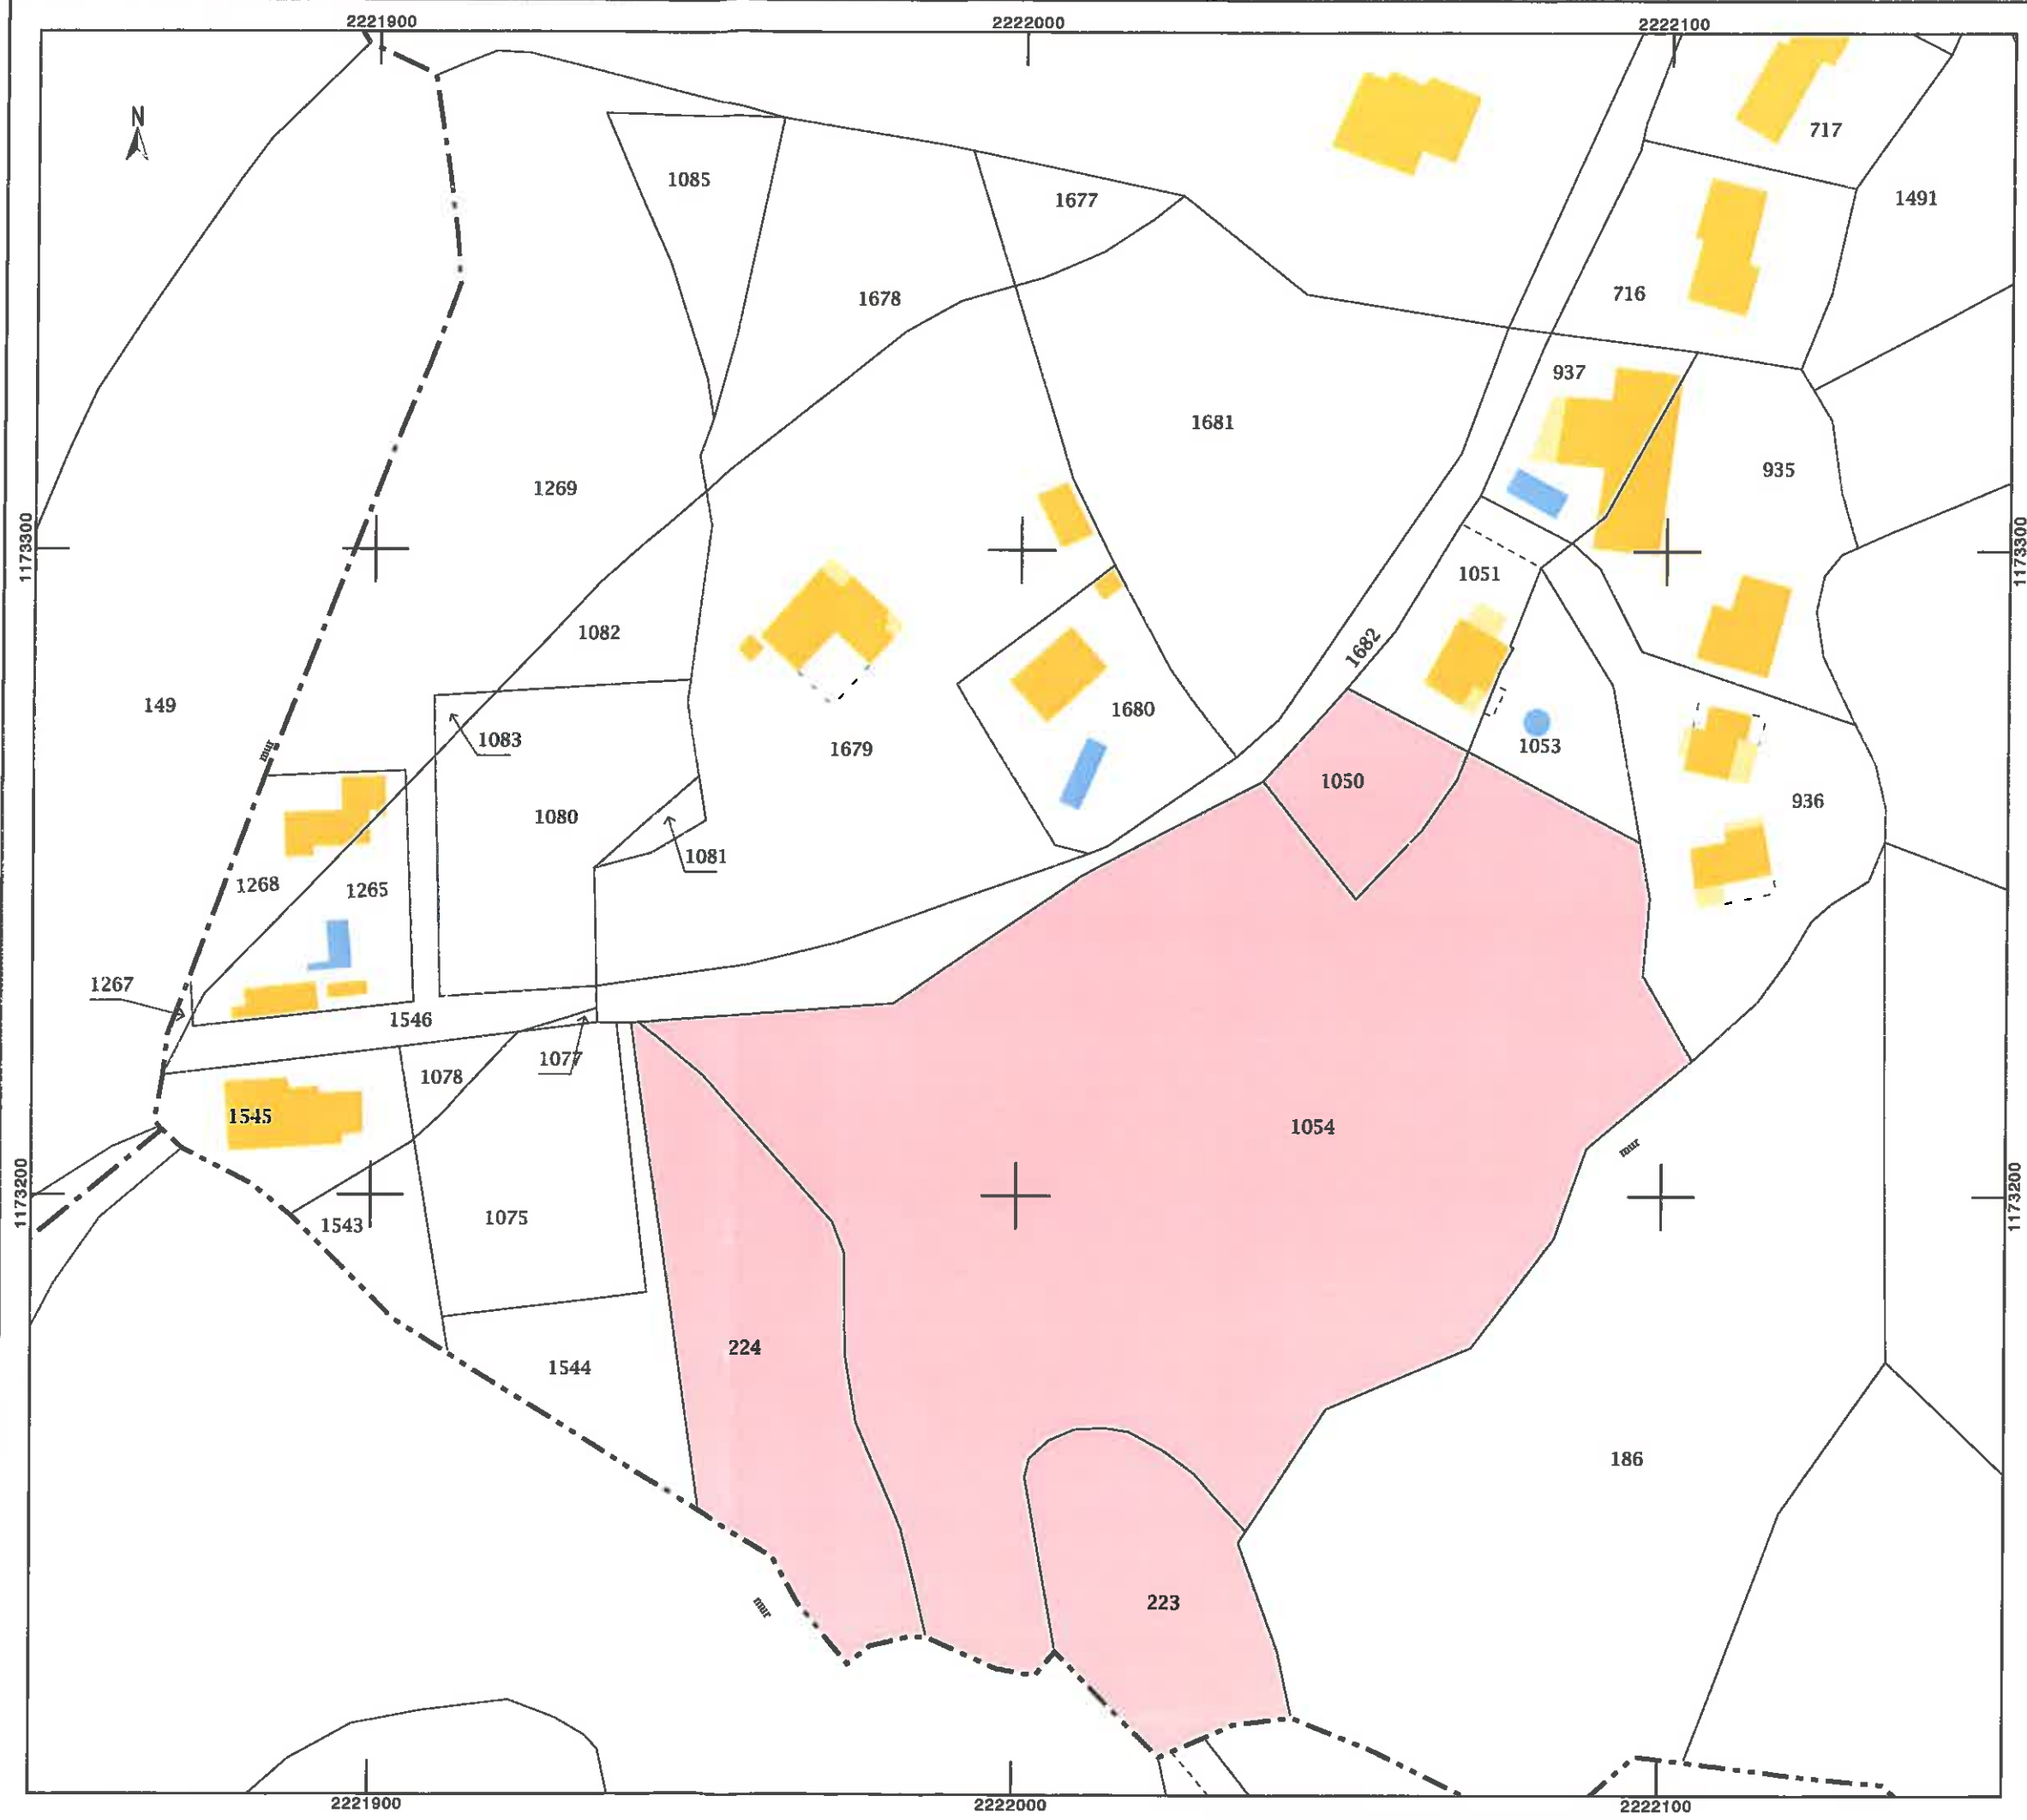



VUE AERIENNE
Lotissement Carabona

CORSE du SUD - Commune de PORTO-VECCHIO
Section D, parcelles n°223-224-1050-1054
PROPRIETE de sarl JMN

PA3 EXISTANT

Lotissement " CARABONA " Plan de Masse Existant



Echelle 1/750

Nivellement local non rattaché au N.G.F.

Lotissement " CARABONA "

PLAN DE RESEAU ELECTRIQUE

LEGENDE :

LIMITE ENTRE LOTS

ZONE AEDIFICANDI

ELECTRICITE

réseau aéro-souterrain
de raccordement 3x240 alu + 1x70

socliner et prise de terre


branchement et téléreport

(Les éléments de cette couleur sont existants)



Echelle 1/750

Nivellement local non rattaché au N.G.F.

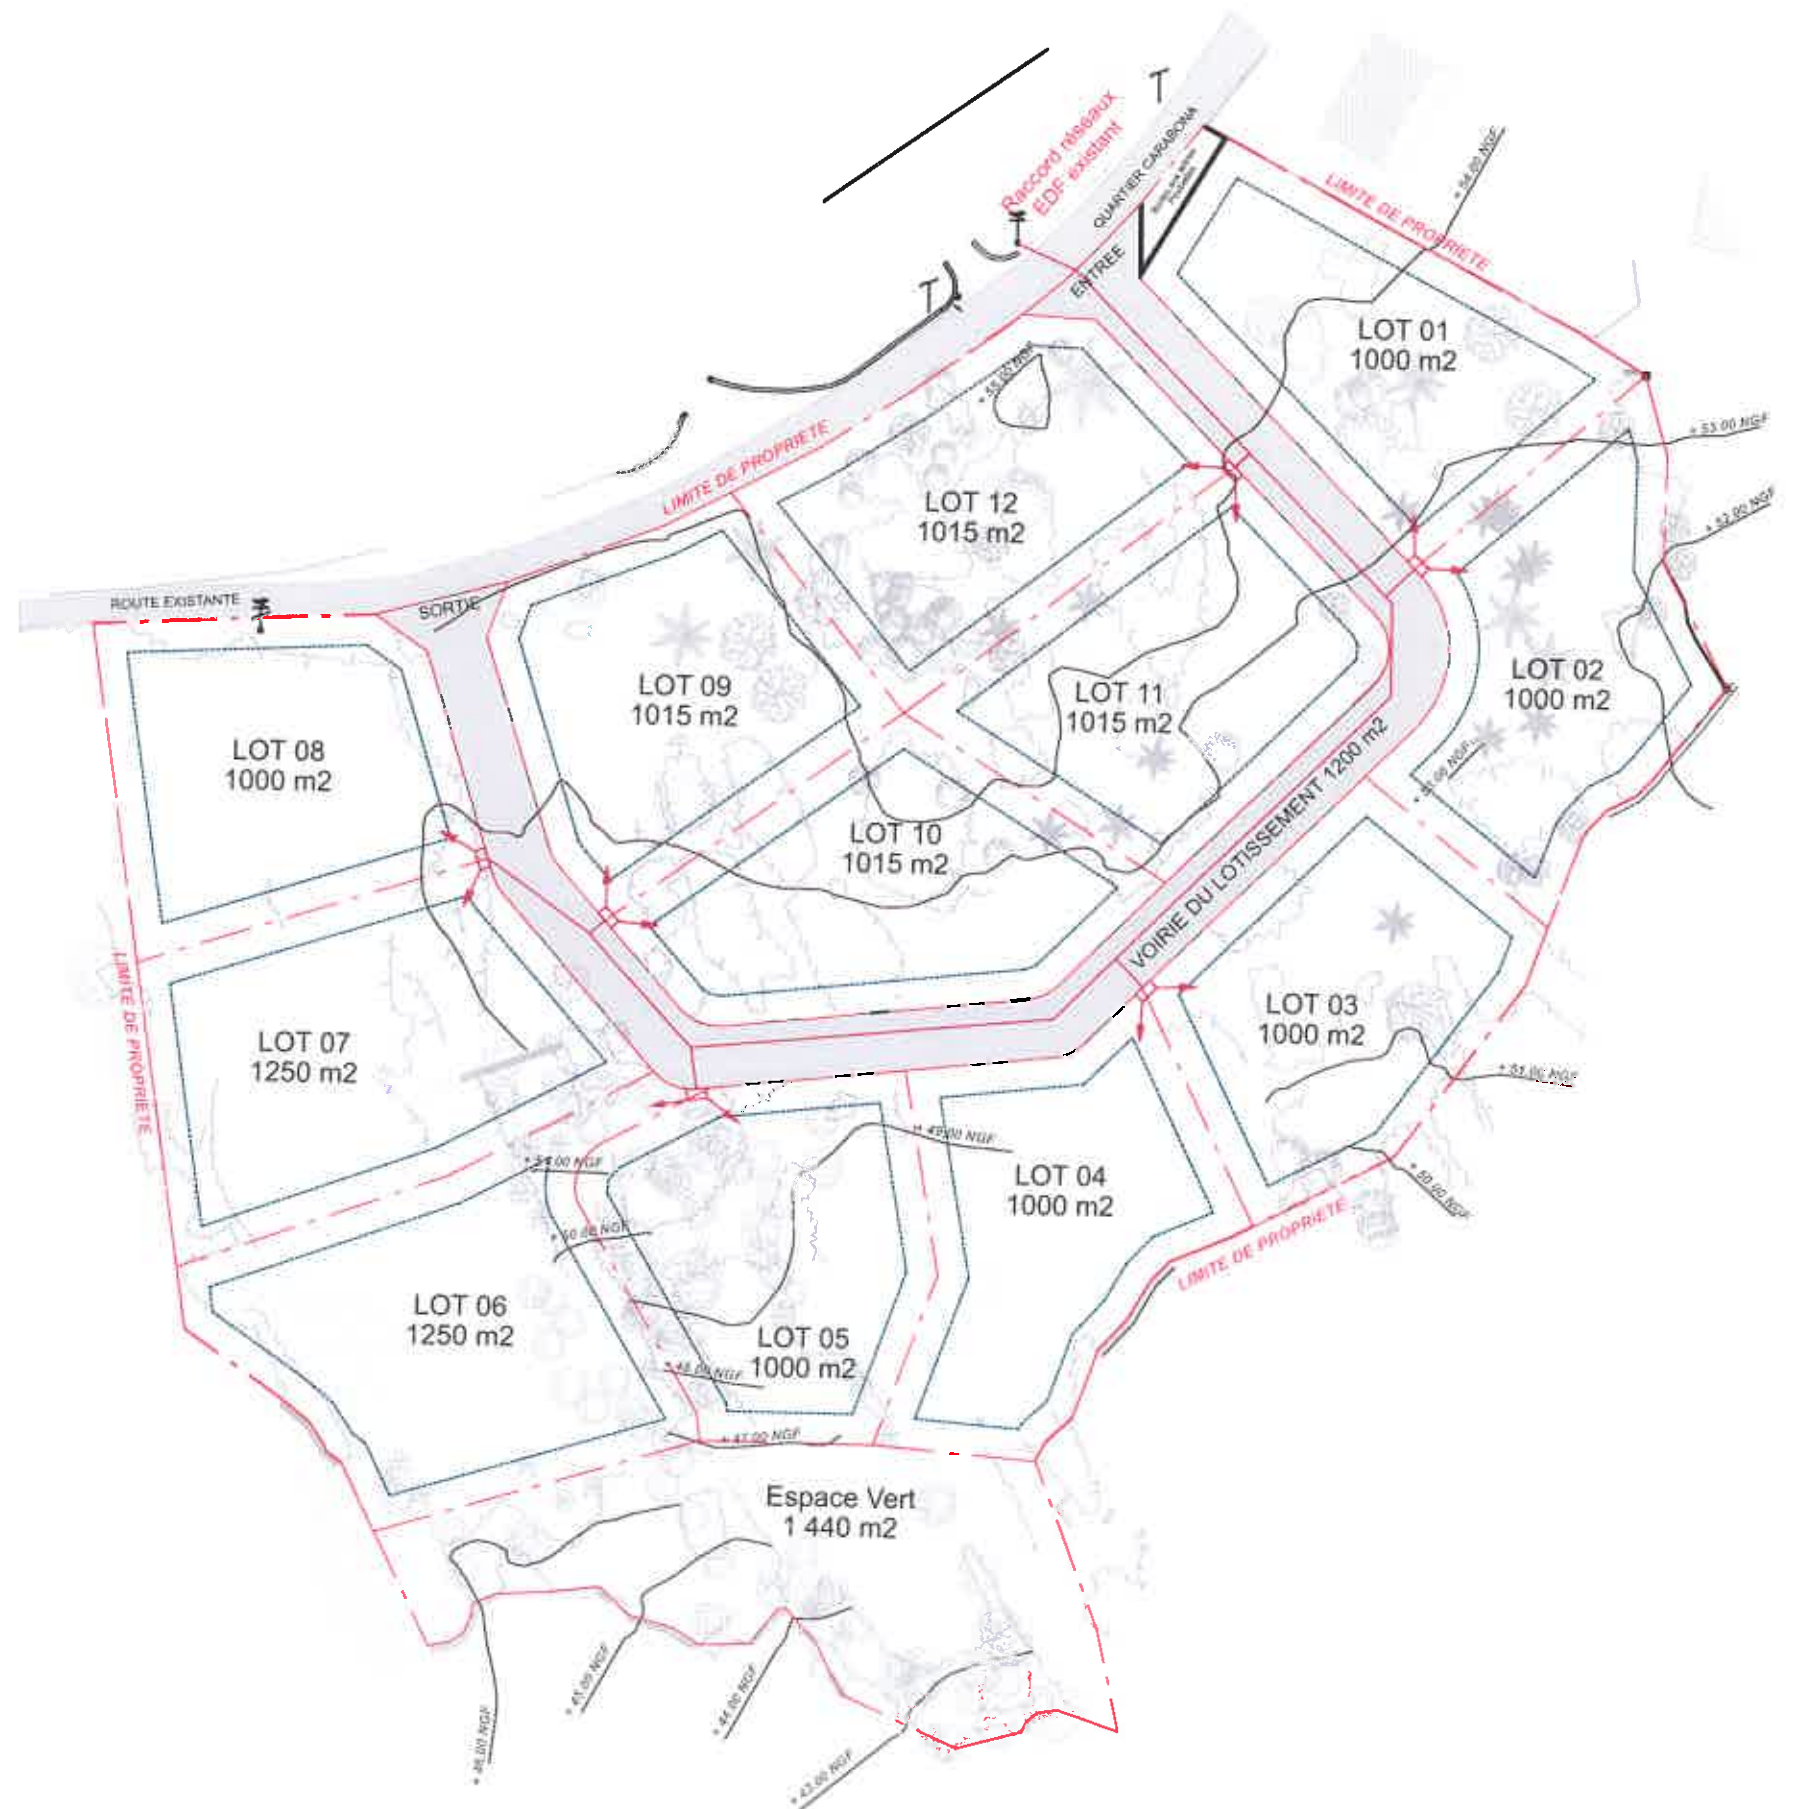

Lotissement " CARABONA "

PLAN DE RESEAUX ELECTRIQUE


LEGENDE :

- LIMITE ENTRE LOTS
- ZONE AEDIFICANDI
- ELECTRICITE
 - réseau aéro-souterrain de raccordement 3x240 alu + 1x70
 - sochlier et prise de terre
 - branchement et téléreport
 - (Les éléments de cette couleur sont existants)



Echelle 1/750

Nivellement local non rattaché au N.G.F.

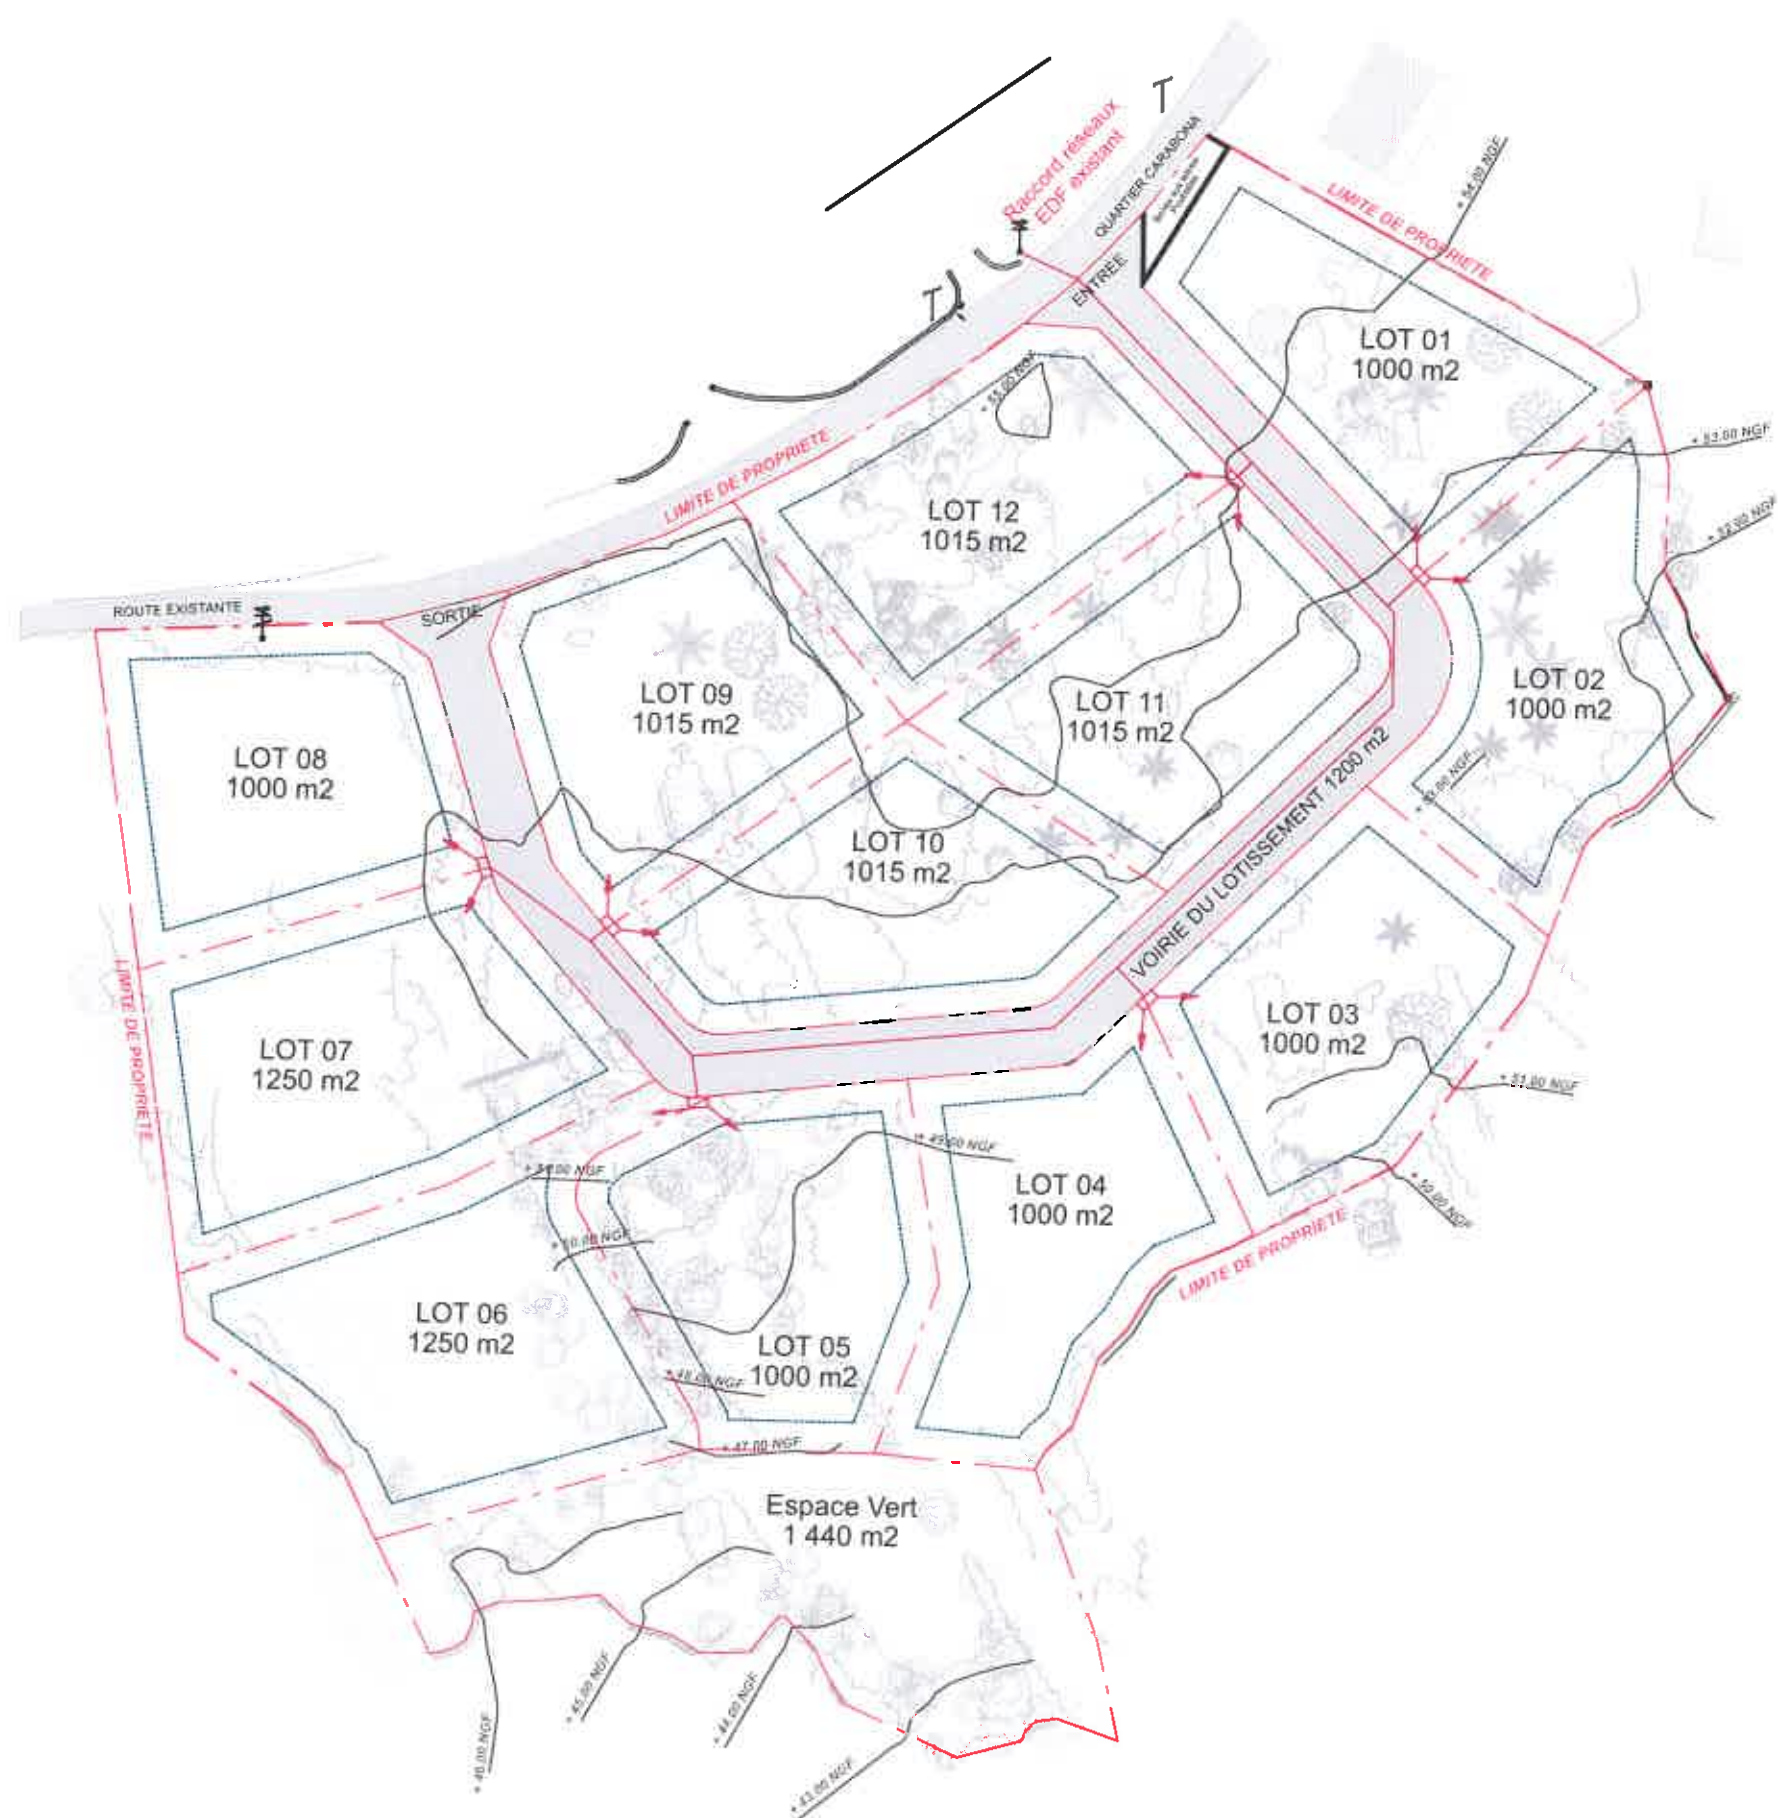

Lotissement " CARABONA "


PLAN DE RESEAUX TELEPHONIQUE

LEGENDE :

- LIMITE ENTRE LOTS
- ZONE AEDIFICANDI
- TELEPHONE
raccordement aéro-souterrain
3 TP 45
- chambre LOT
- branchement
(Les éléments de cette couleur sont existants)

Echelle 1/750

Nivellement local non rattaché au N.G.F.

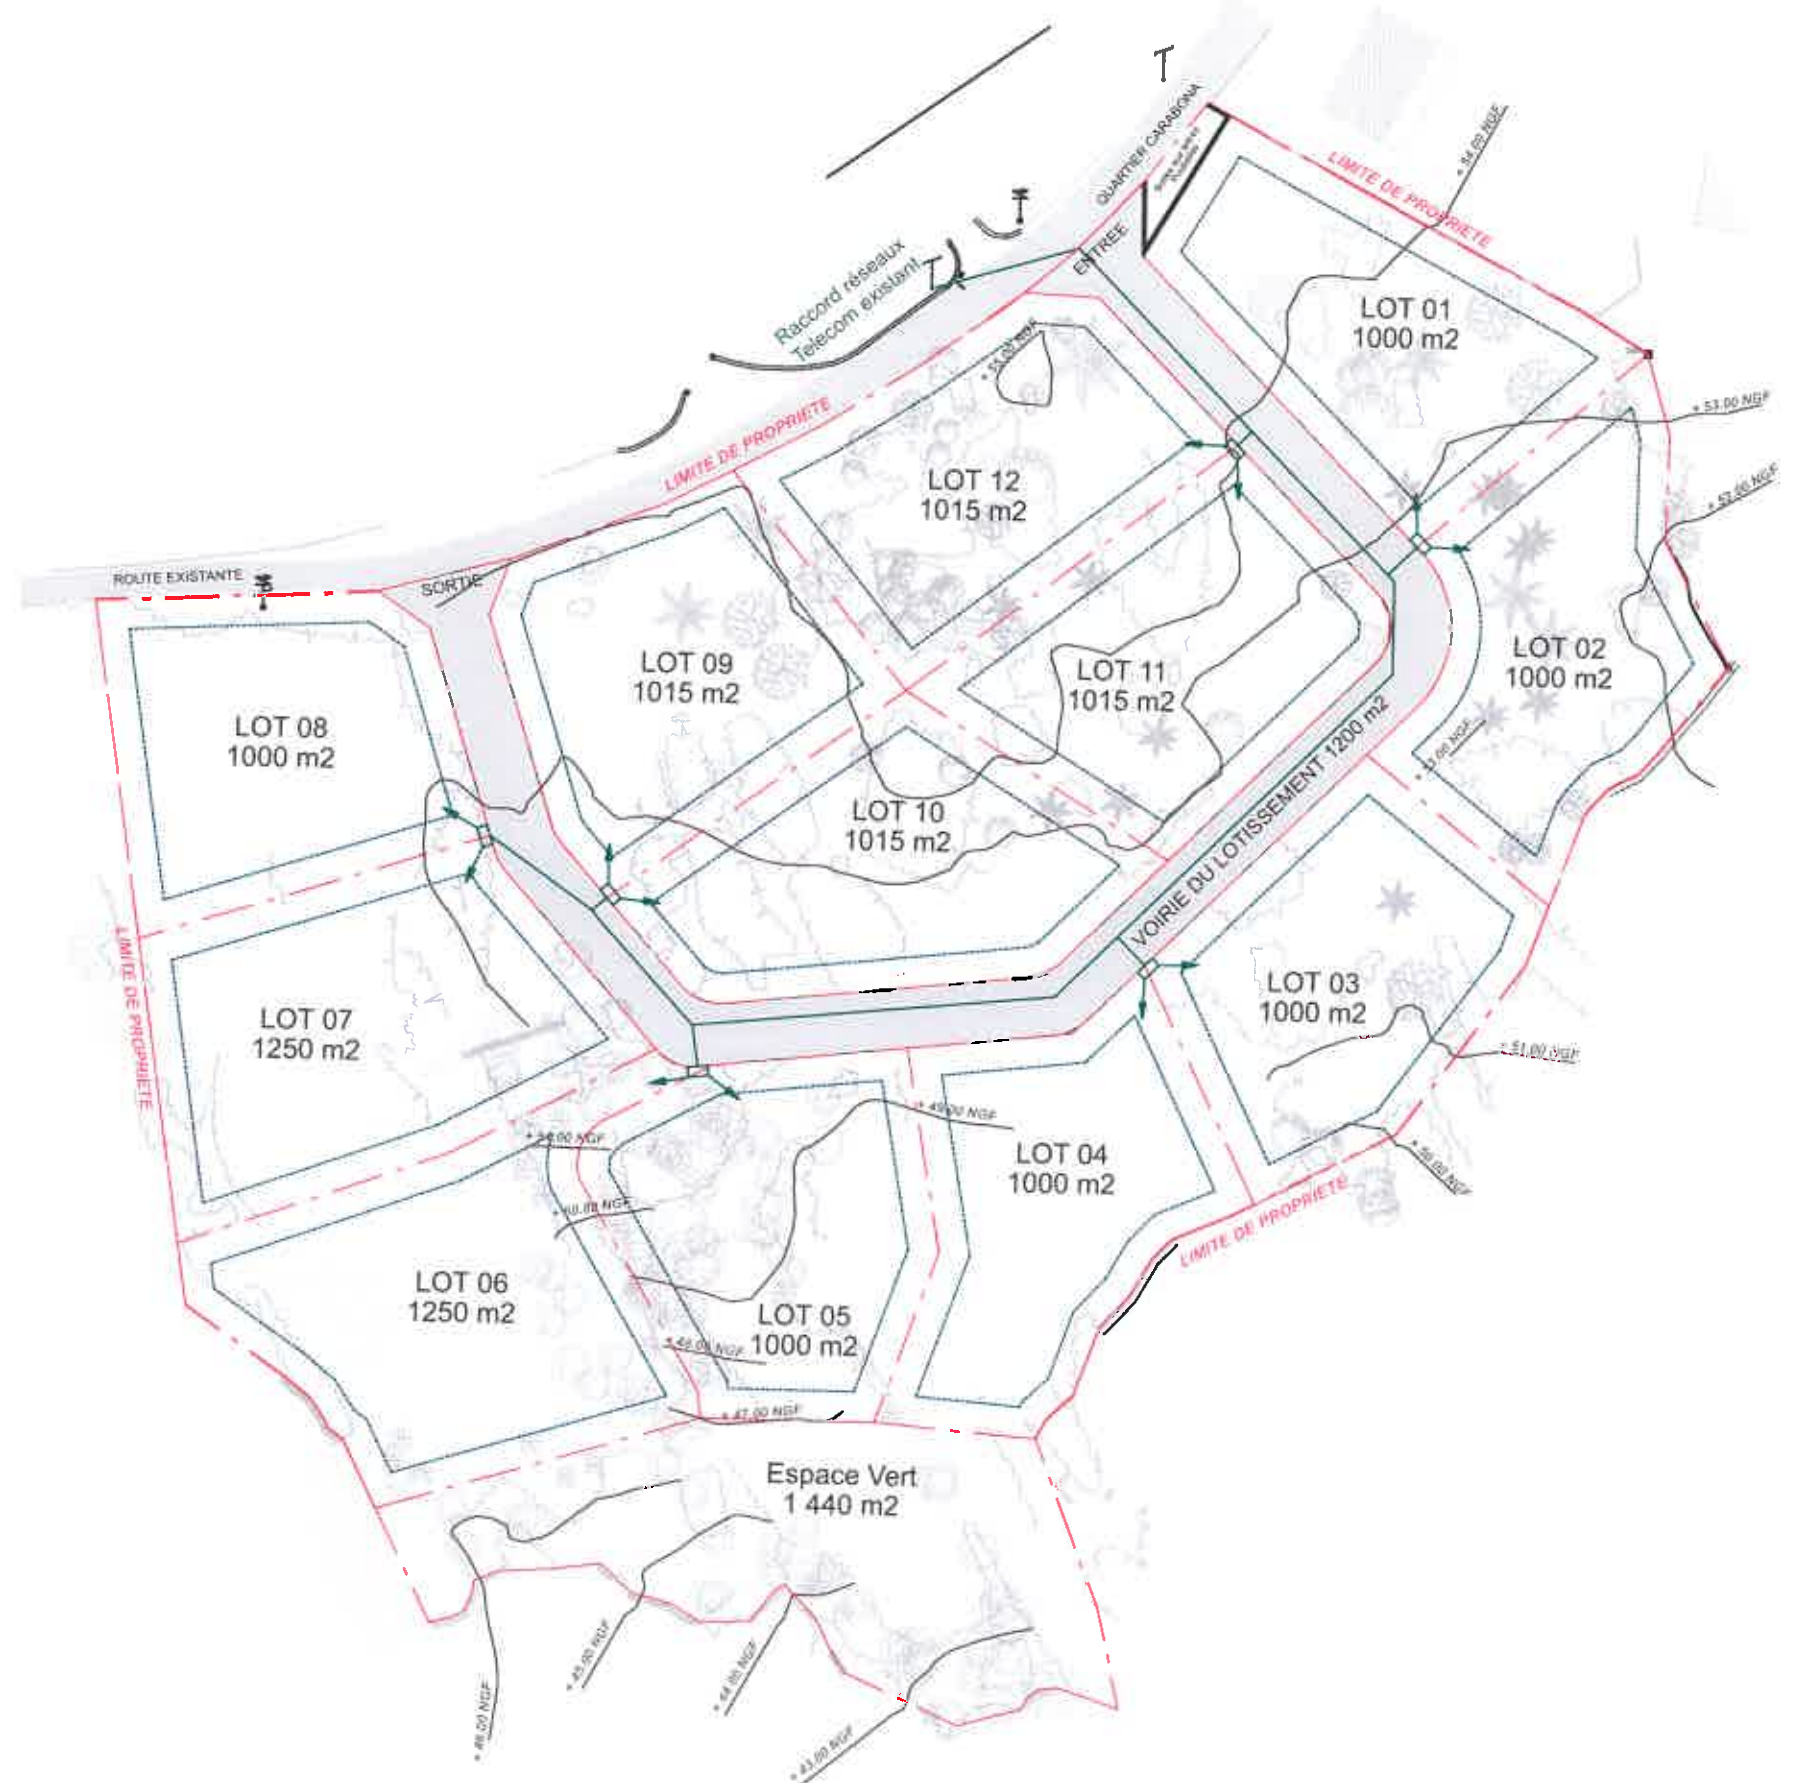

CORSE du SUD : Commune de PORTO-VECCHIO
 Section D : parcelles : n°223-224-1050-1054
 PROPRIÉTÉ de sarl JMN

PA8 PROJET

Lotissement "CARABONA" PLAN DES RESEAUX EAUX POTABLES

LEGENDE :

LIMITE ENTRE LOTS

ZONE AEDIFICANDI

EAU POTABLE

PVC DN 63 existant

Polyéthylène 16 bars
 DN 63

Polyéthylène 16 bars
 DN 32


Bouche à clef

(Les éléments de cette couleur sont existants)



Echelle 1/750



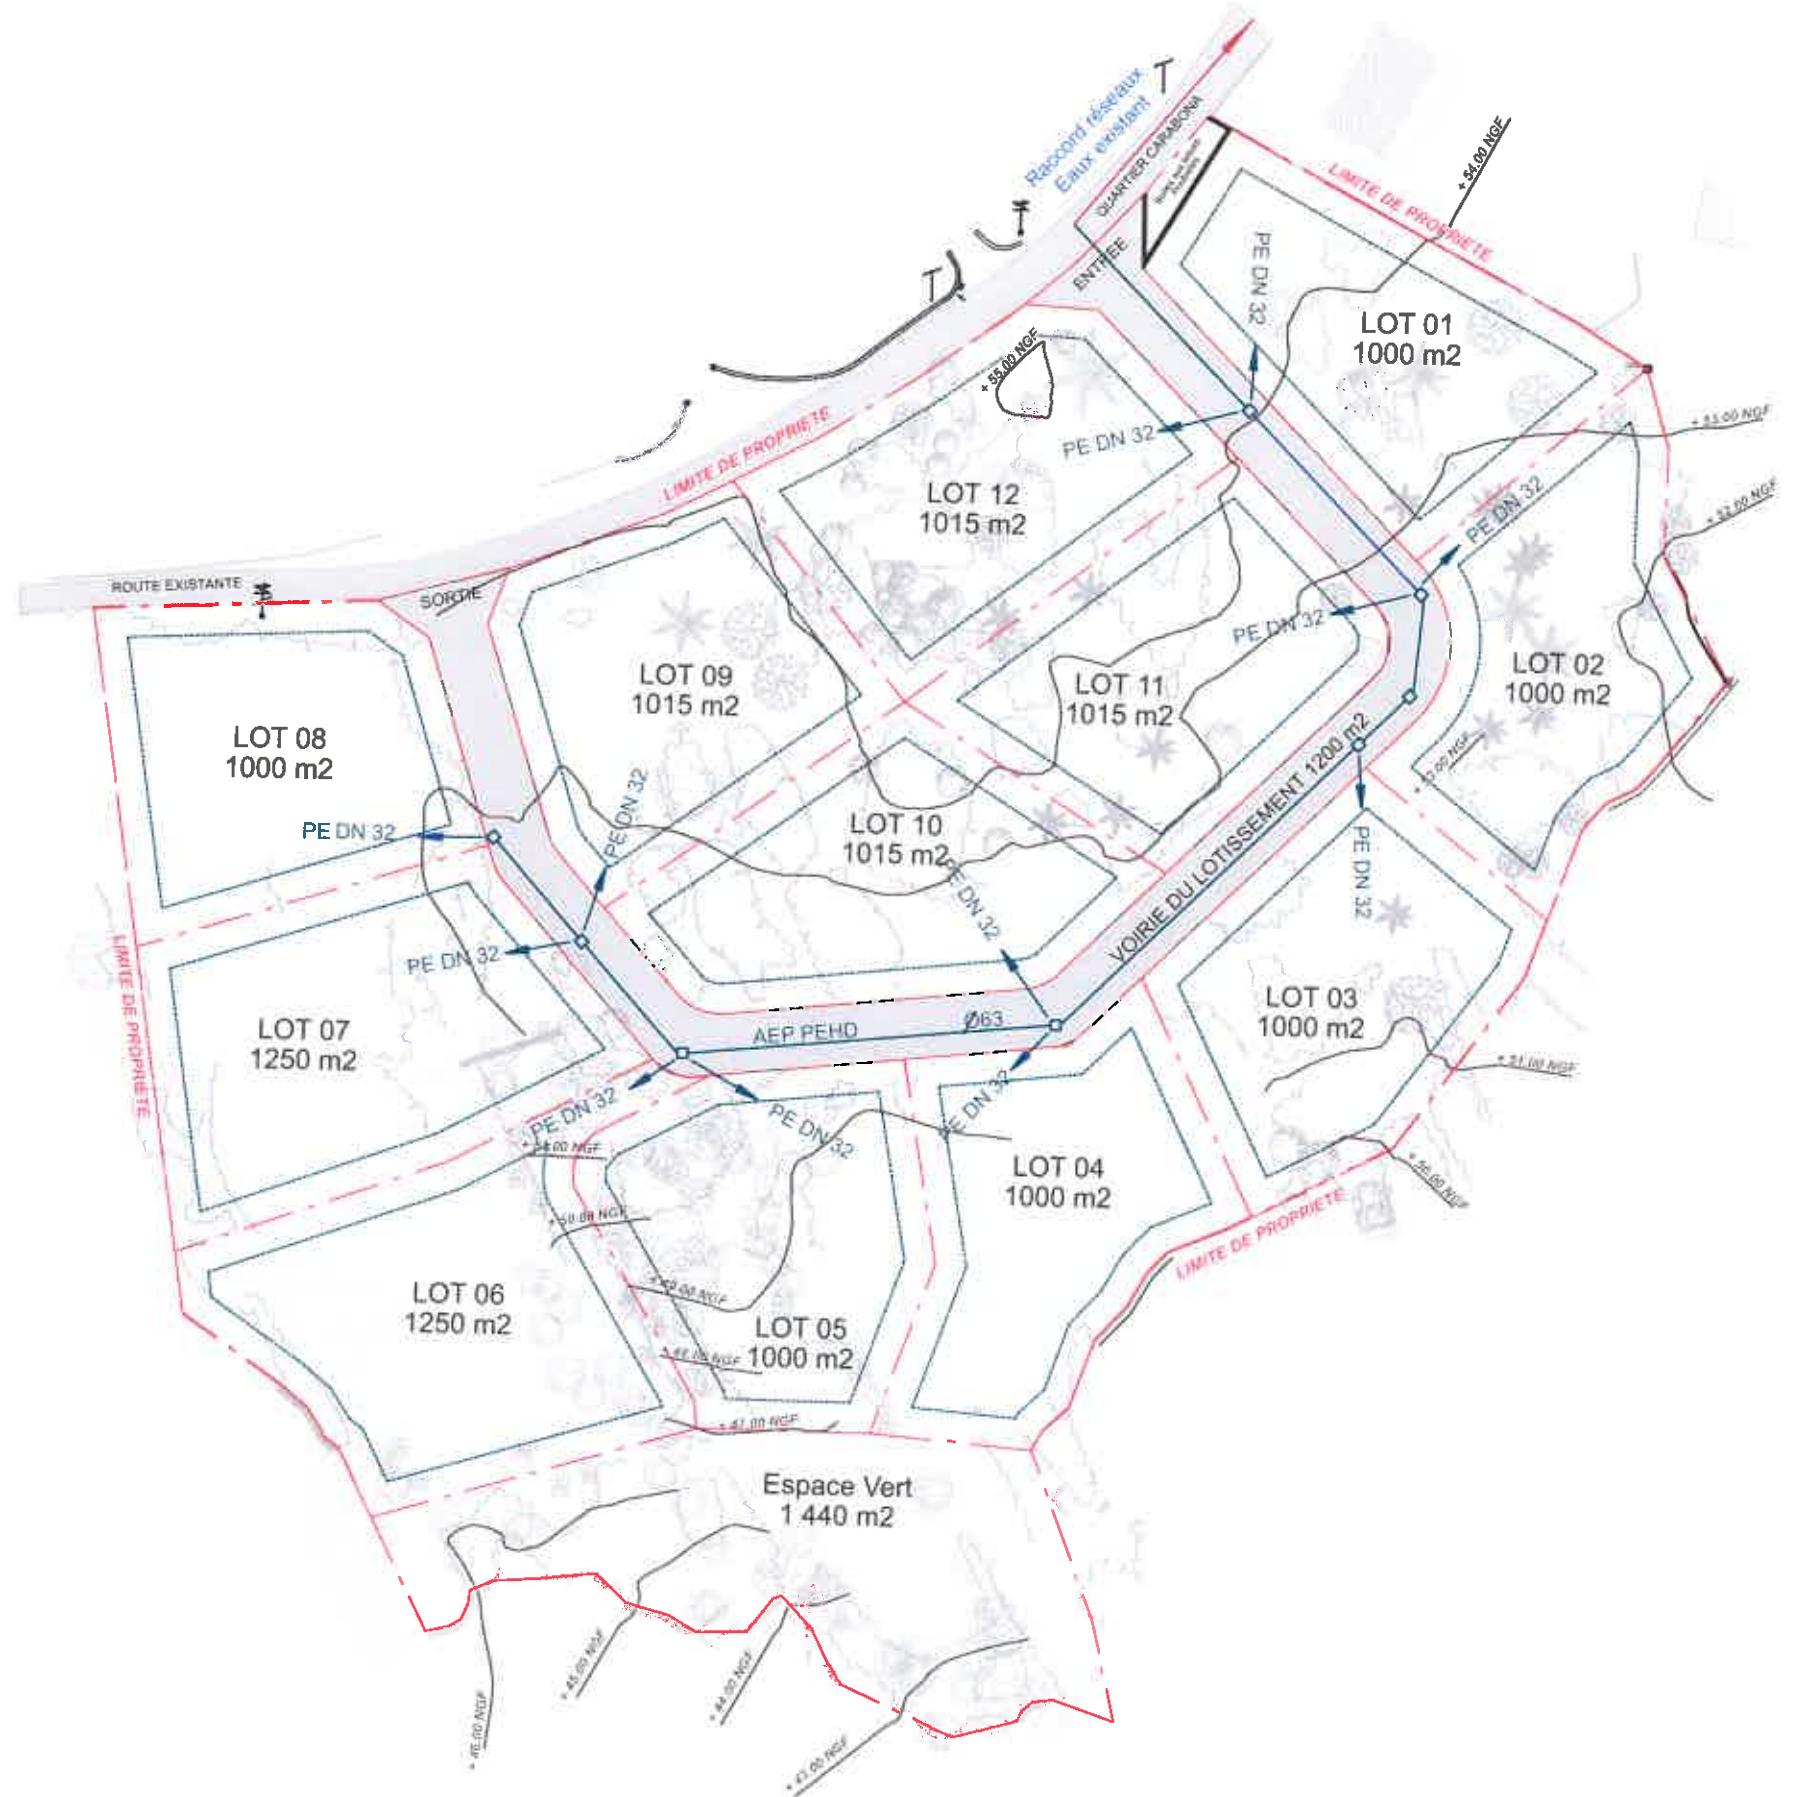


Nivellement local non rattaché au N.G.F.



Lotissement " CARABONA "

PLAN DES RESEAUX D'ASSAINISSEMENT


LEGENDE :

- LIMITE ENTRE LOTS 
- ZONE AEDIFICANDI 
- EAU POTABLE 
- RESEAU D ASSAINISSEMENT
Diam 160 
- RESEAU D ASSAINISSEMENT
CRB Diam 125 
- REGARDS 

(Les éléments de cette couleur sont existants)

Echelle 1/750

Nivellement local non rattaché au N.G.F.

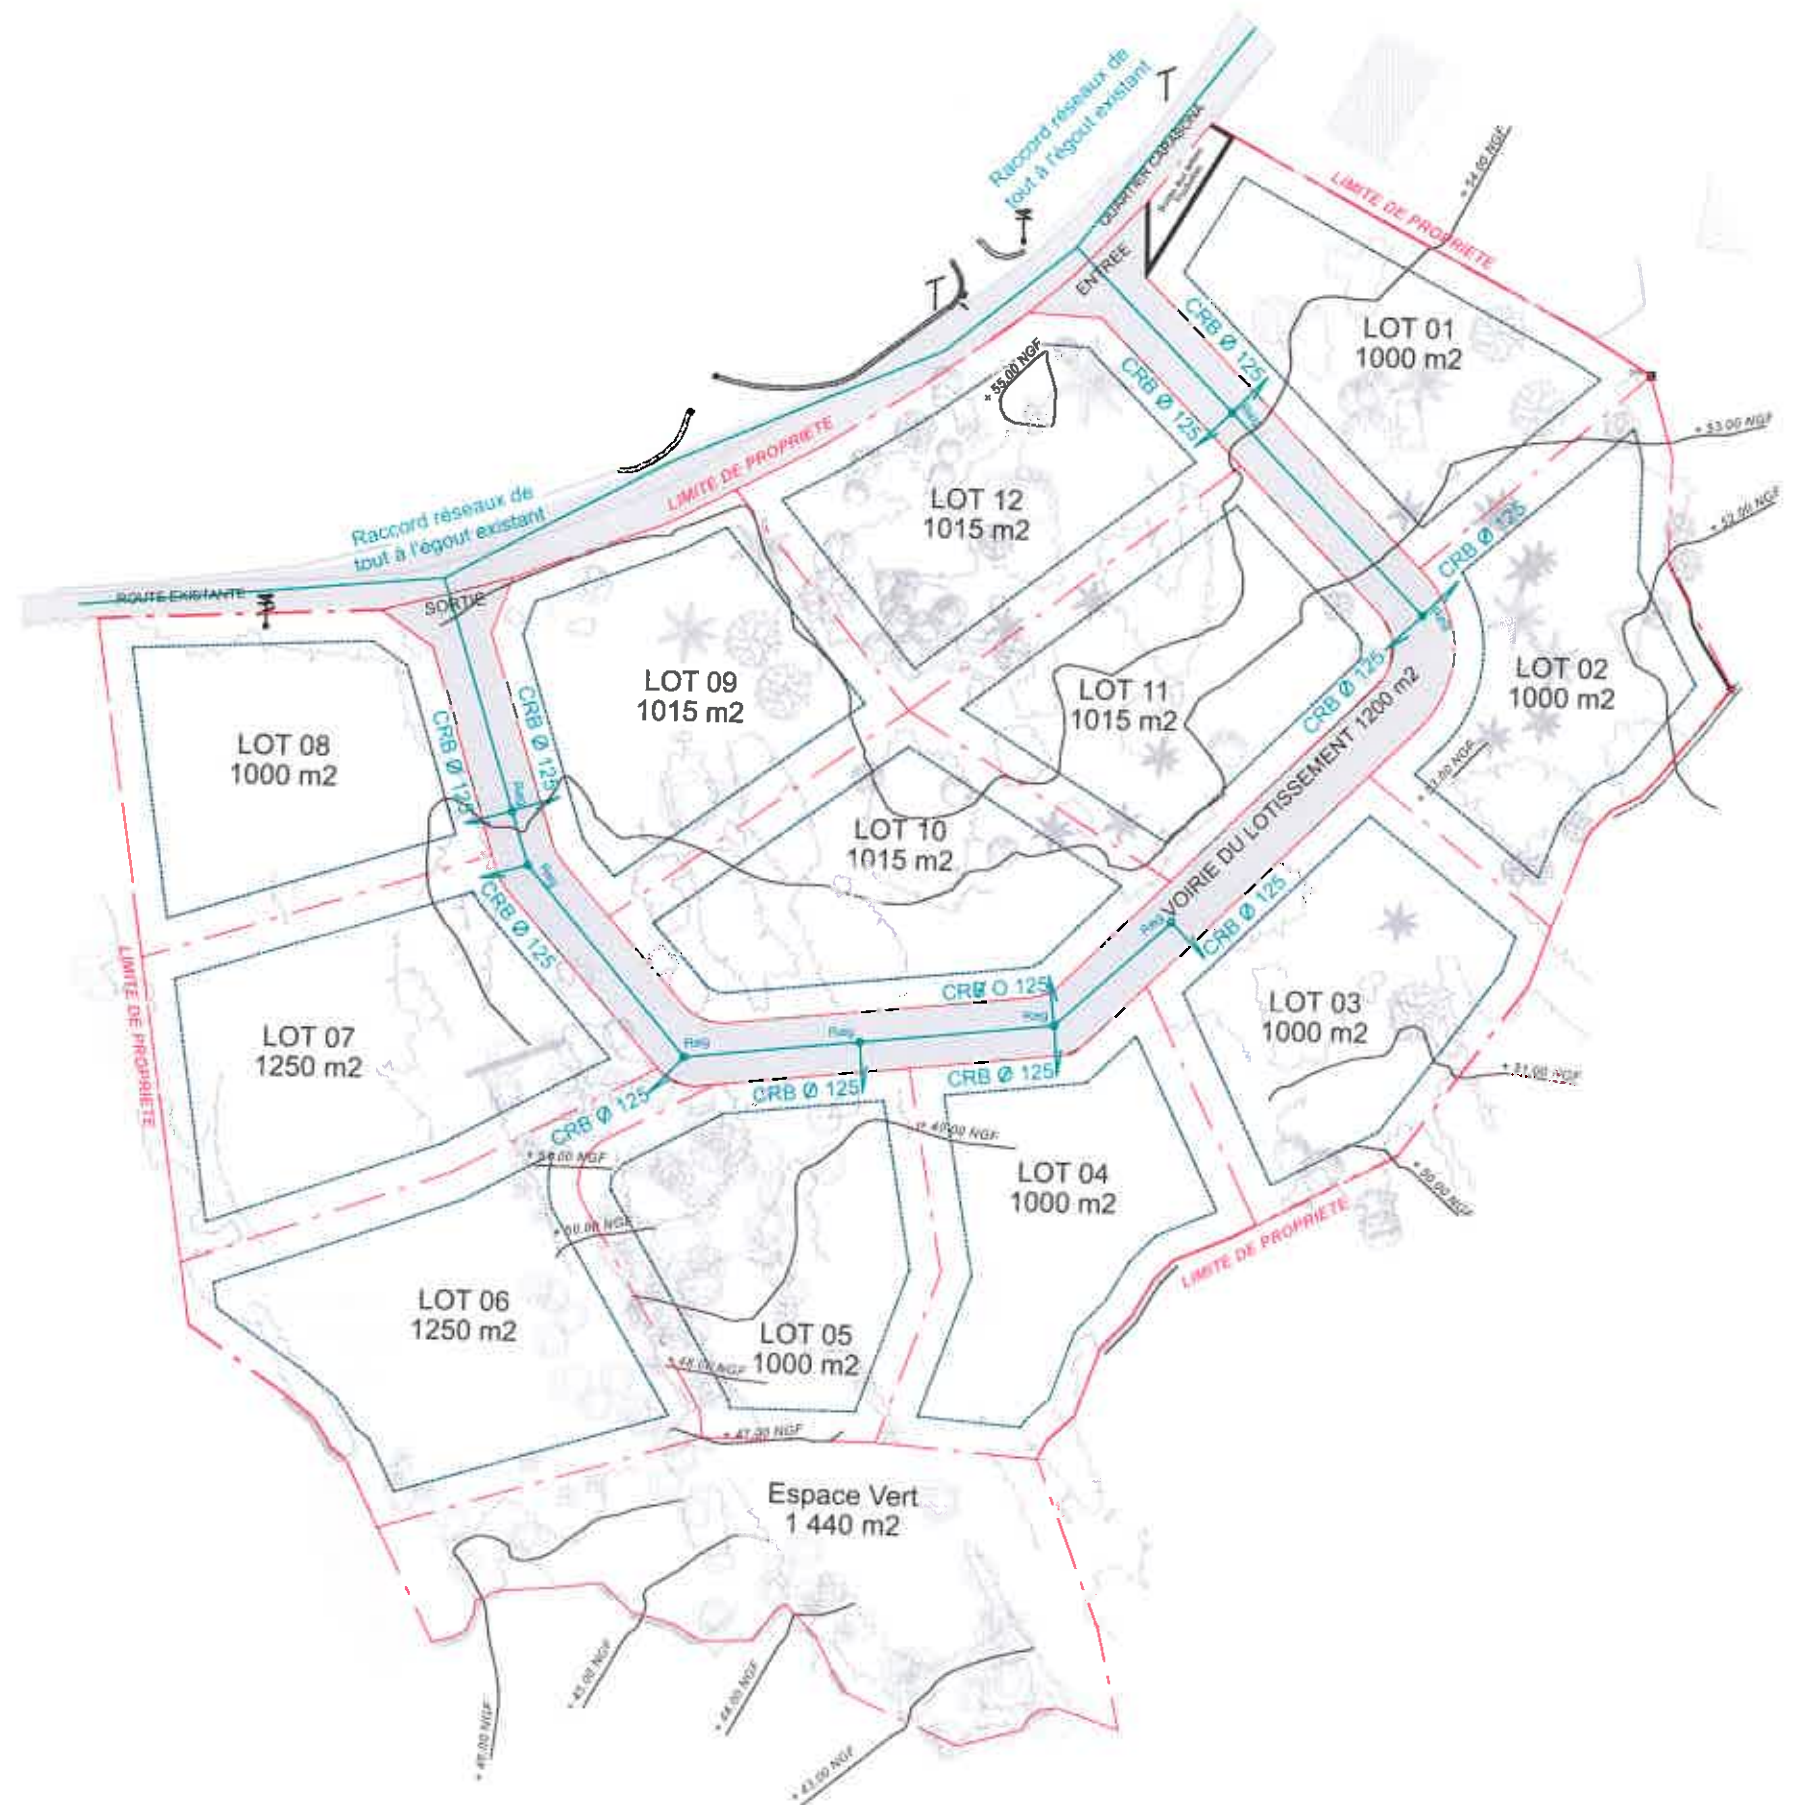

Lotissement " CARABONA "

PLAN DES RESEAUX EAUX PLUVIALES


LEGENDE :

- Réseau EP 
- Avaloir 
- Regard équipé d'une vanne 

(Les éléments de cette couleur sont existants)

Echelle 1/750

Nivellement local rattaché au N.G.F.

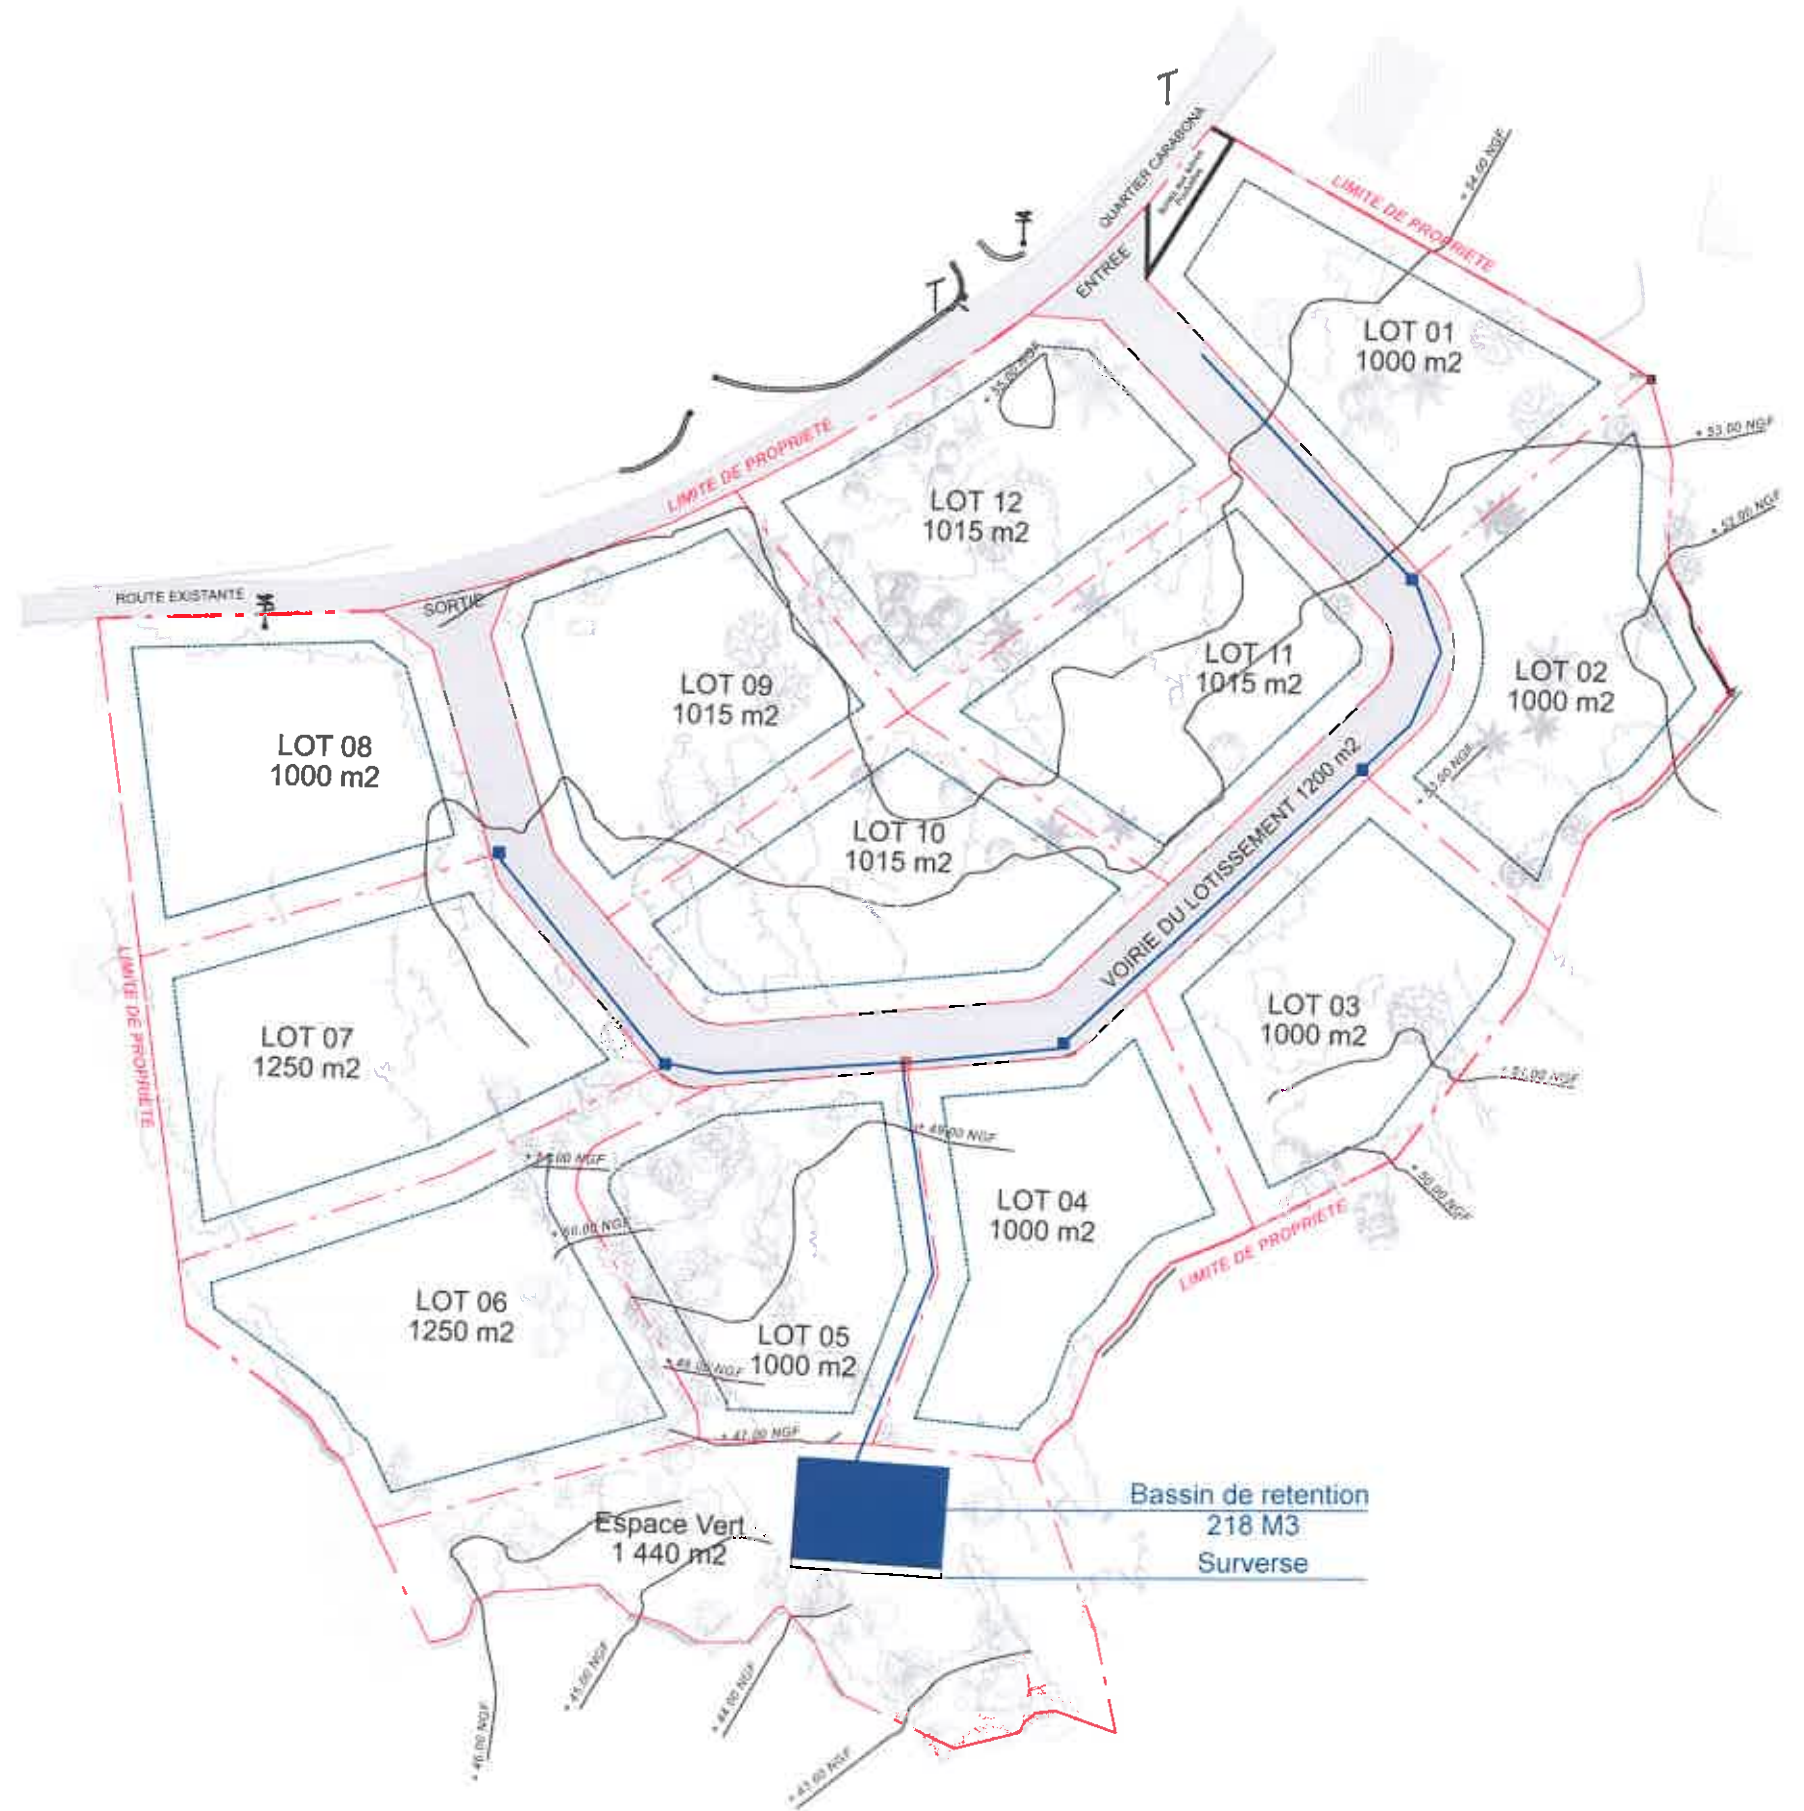

Lotissement " CARABONA "
PLAN DE COMPOSITION
 avec implantation probable des futurs bâtiments

	Surfaces	Niveaux	Surface Plancher
LOT n°01	1.000,00 m ²	RDC	150,00 m ²
LOT n°02	1.000,00 m ²	RDC	150,00 m ²
LOT n°03	1.000,00 m ²	RDC	150,00 m ²
LOT n°04	1.000,00 m ²	RDC	150,00 m ²
LOT n°05	1.000,00 m ²	RDC	150,00 m ²
LOT n°06	1.250,00 m ²	RDC	150,00 m ²
LOT n°07	1.250,00 m ²	RDC	150,00 m ²
LOT n°08	1.000,00 m ²	RDC	150,00 m ²
LOT n°09	1.015,00 m ²	RDC	150,00 m ²
LOT n°10	1.015,00 m ²	RDC	150,00 m ²
LOT n°11	1.015,00 m ²	RDC	150,00 m ²
LOT n°12	1.015,00 m ²	RDC	150,00 m ²
LOTS	12.560,00 m ²		1.800,00 m ²
VOIRIE	1.200,00 m ²		
ESPACE VERT	1.440,00 m ²		
TOTAL	15.200,00 m ²		

LEGENDE :

- VEGETATION EXISTANTE 
- LIMITE ENTRE LOTS 
- ZONE AEDIFICANDI 

Echelle 1/750

Nivellement local non rattaché au N.G.F.



Lotissement " CARABONA "
PLAN DE COMPOSITION
 avec implantation probable des futurs bâtiments

	Surfaces	Niveaux	Surface Plancher
LOT n°01	1.000,00 m ²	RDC	150,00 m ²
LOT n°02	1.000,00 m ²	RDC	150,00 m ²
LOT n°03	1.000,00 m ²	RDC	150,00 m ²
LOT n°04	1.000,00 m ²	RDC	150,00 m ²
LOT n°05	1.000,00 m ²	RDC	150,00 m ²
LOT n°06	1.250,00 m ²	RDC	150,00 m ²
LOT n°07	1.250,00 m ²	RDC	150,00 m ²
LOT n°08	1.000,00 m ²	RDC	150,00 m ²
LOT n°09	1.015,00 m ²	RDC	150,00 m ²
LOT n°10	1.015,00 m ²	RDC	150,00 m ²
LOT n°11	1.015,00 m ²	RDC	150,00 m ²
LOT n°12	1.015,00 m ²	RDC	150,00 m ²
LOTS	12.580,00 m ²		1.800,00 m ²
VOIRIE	1.200,00 m ²		
ESPACE VERT	1.440,00 m ²		
TOTAL	15.200,00 m ²		

LEGENDE :

- VEGETATION EXISTANTE
- LIMITE ENTRE LOTS
- ZONE AEDIFICANDI

Echelle 1/750

Nivellement local non rattaché au N.G.F.





PHOTOGRAPHIE VUE LOINTAINE - Chemin de Quenza
Lotissement Carabona



**PHOTOGRAPHIE VUE PROCHE - Chemin quartier Carabona
Lotissement Carabona**