


Haute Corse
Penta 15
ACQUATELLA
Parcelle 175
Surface 1980m²

Echelle 1/1000

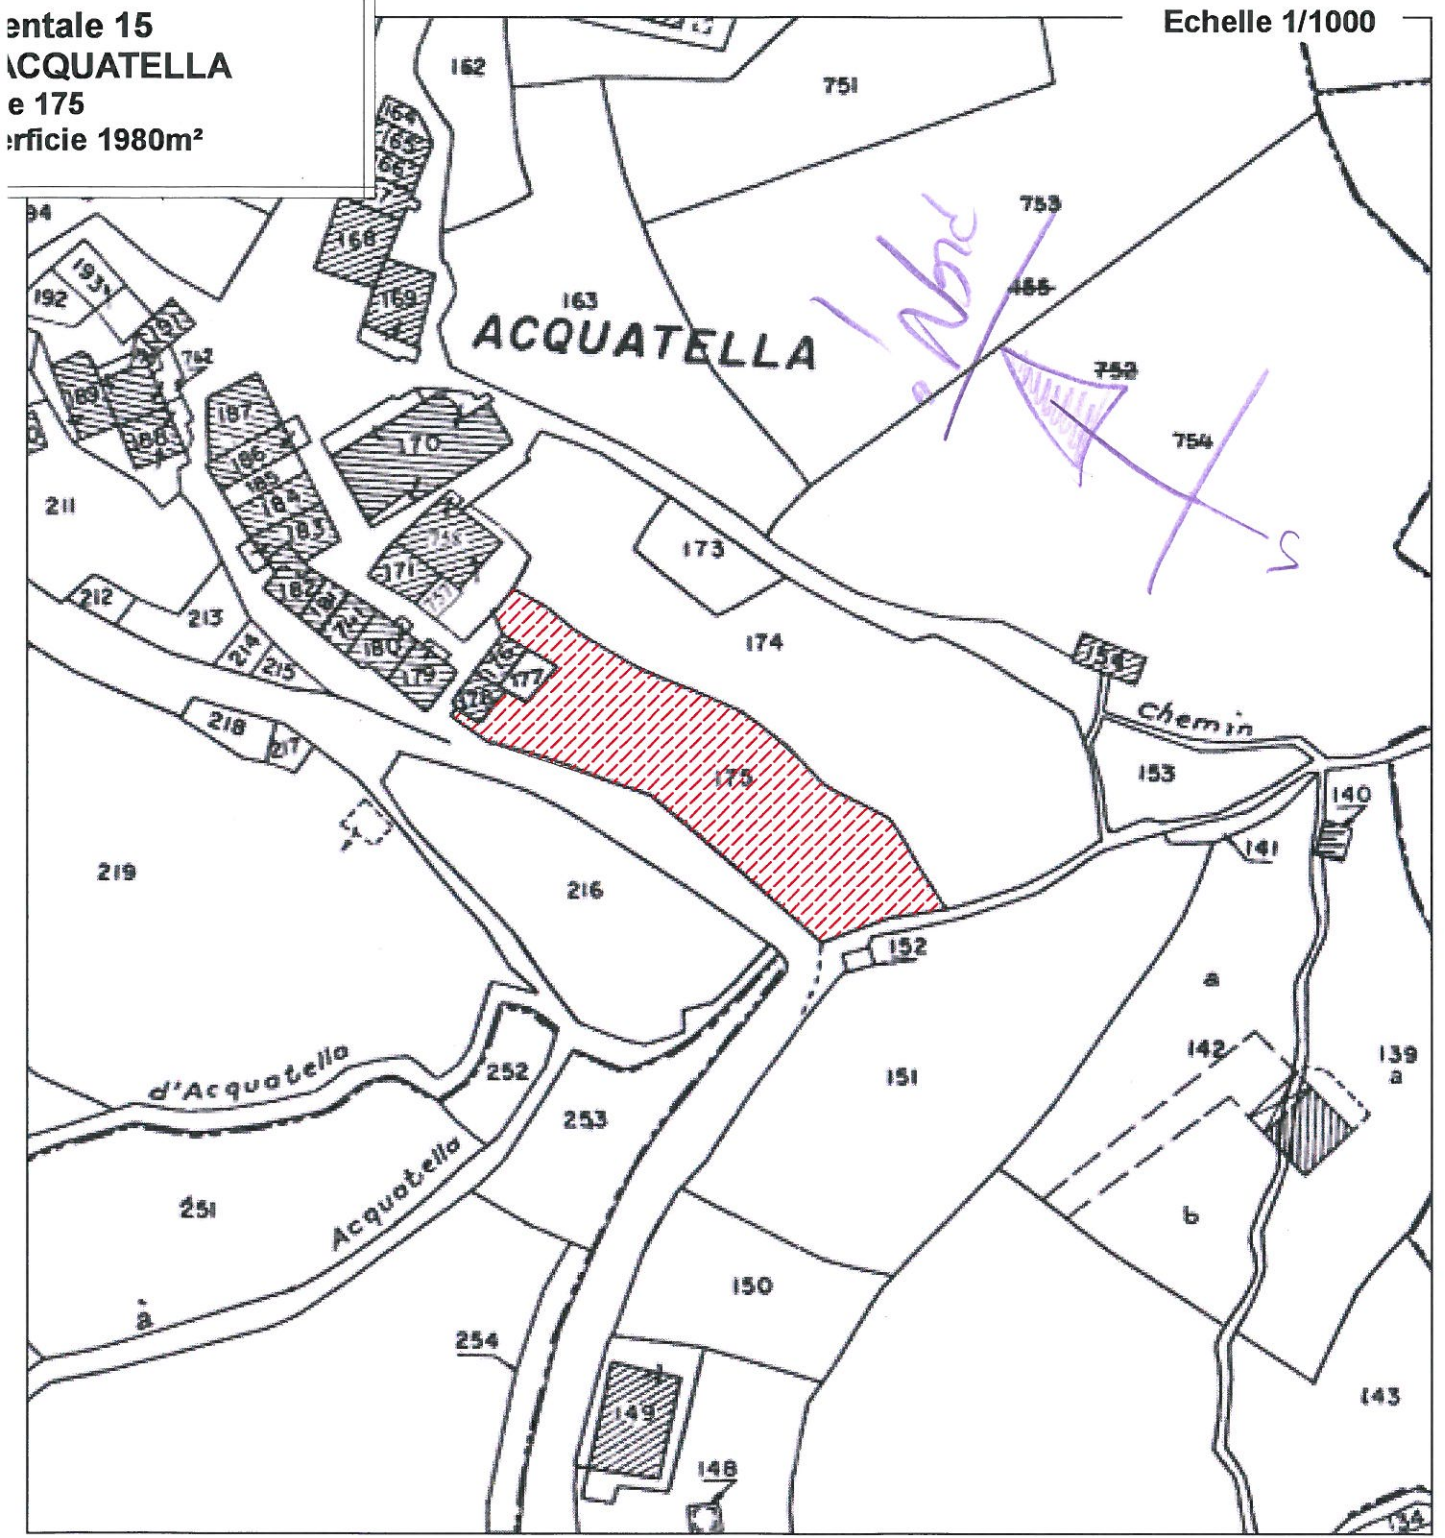

MME Angèle SANTUCCI
Village PENTA ACQUATELLA
D15
20290 PENTA ACQUATELLA

PLAN DE SITUATION

PERMIS
DE CONSTRUIRE

Date: 23/05/2012
Modifications:

Echelle(s): SANS
Dossier Réalisé par: TETRPLAN

Parcelle: 175
Section: A

PCMI 1

PHOTO VUE 1




PHOTO VUE 2




(Prise de vue lointaine)



Facade OUEST

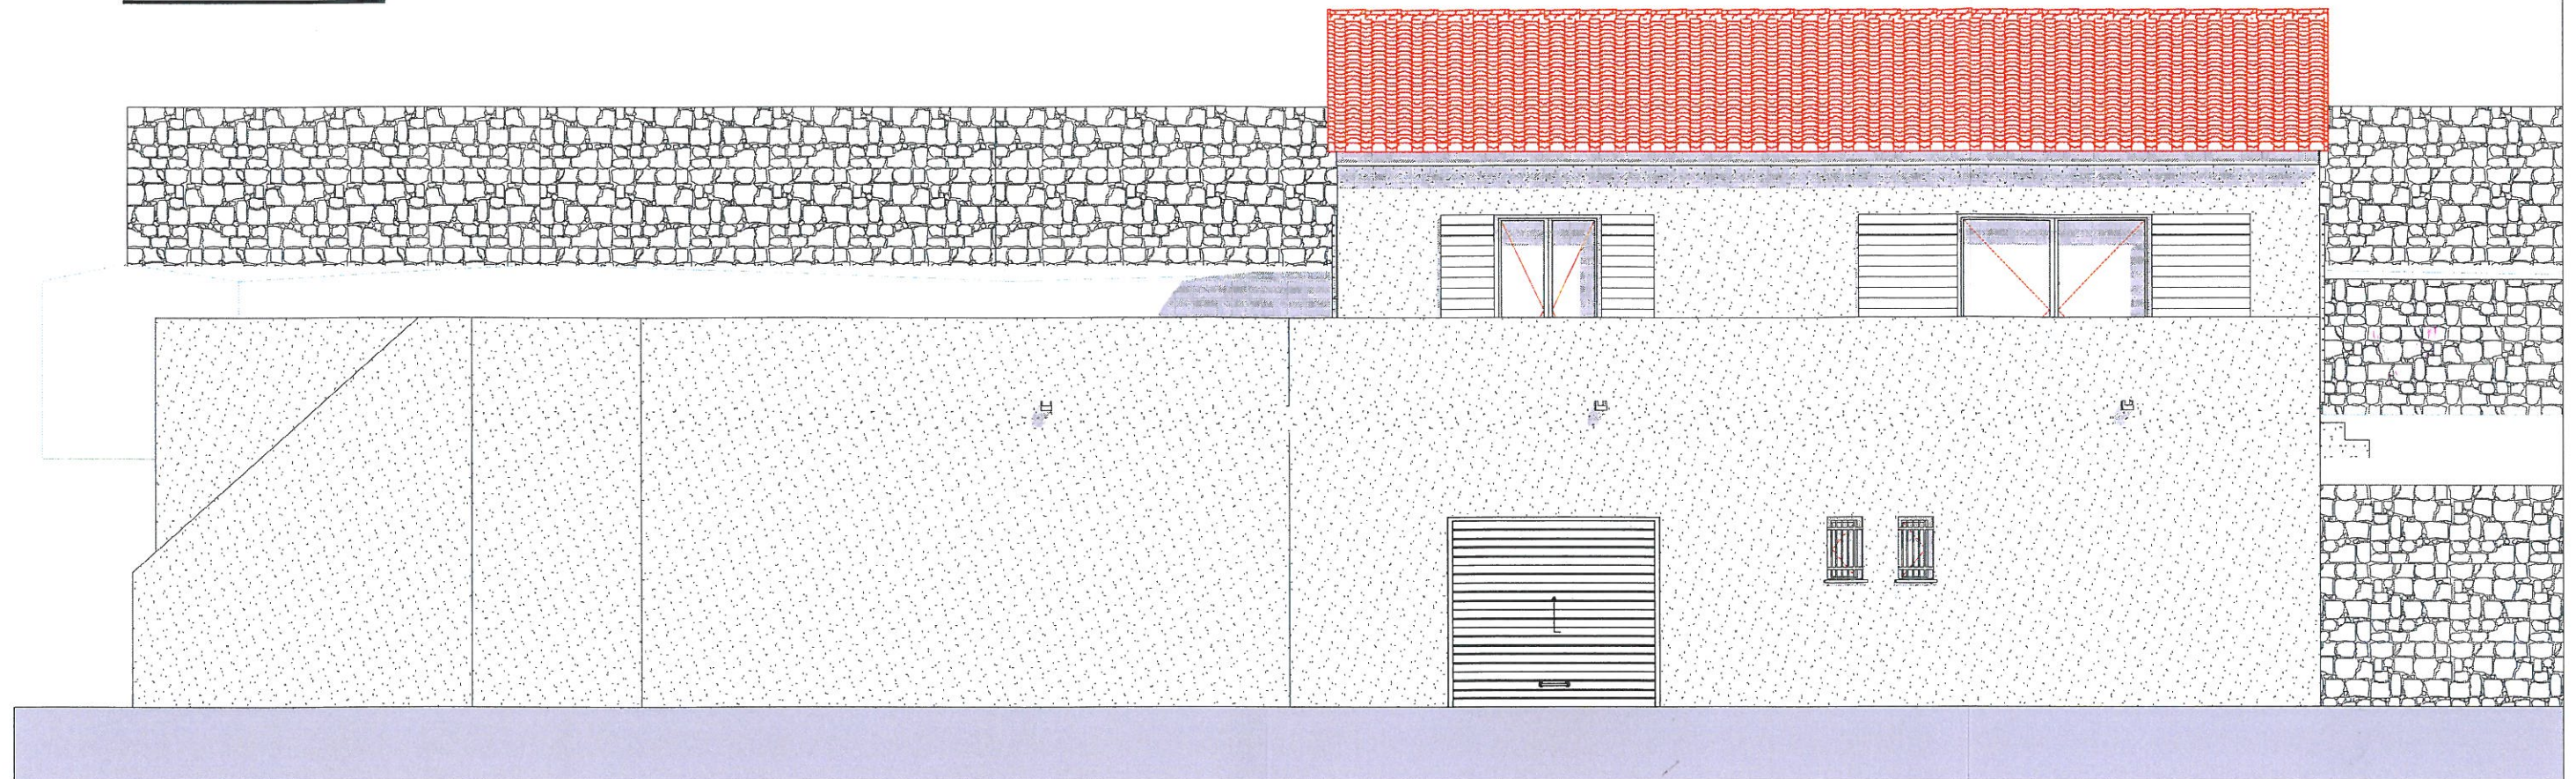


Facade EST

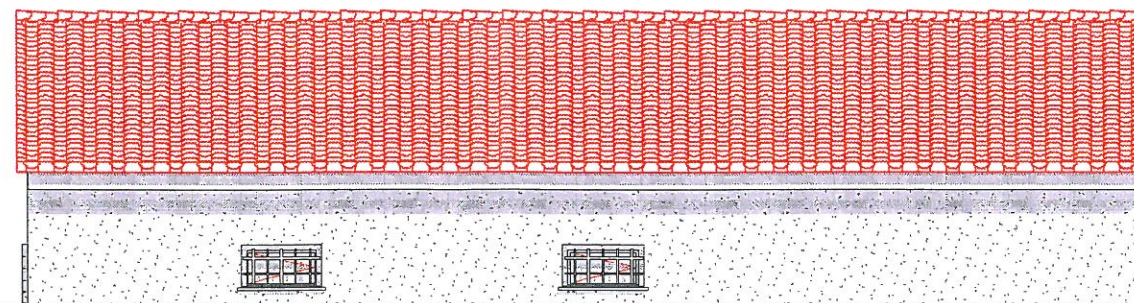


PLAN PCMI 5
1/75 lème

PLAN PCMI 5
1/75 lème


Facade SUD

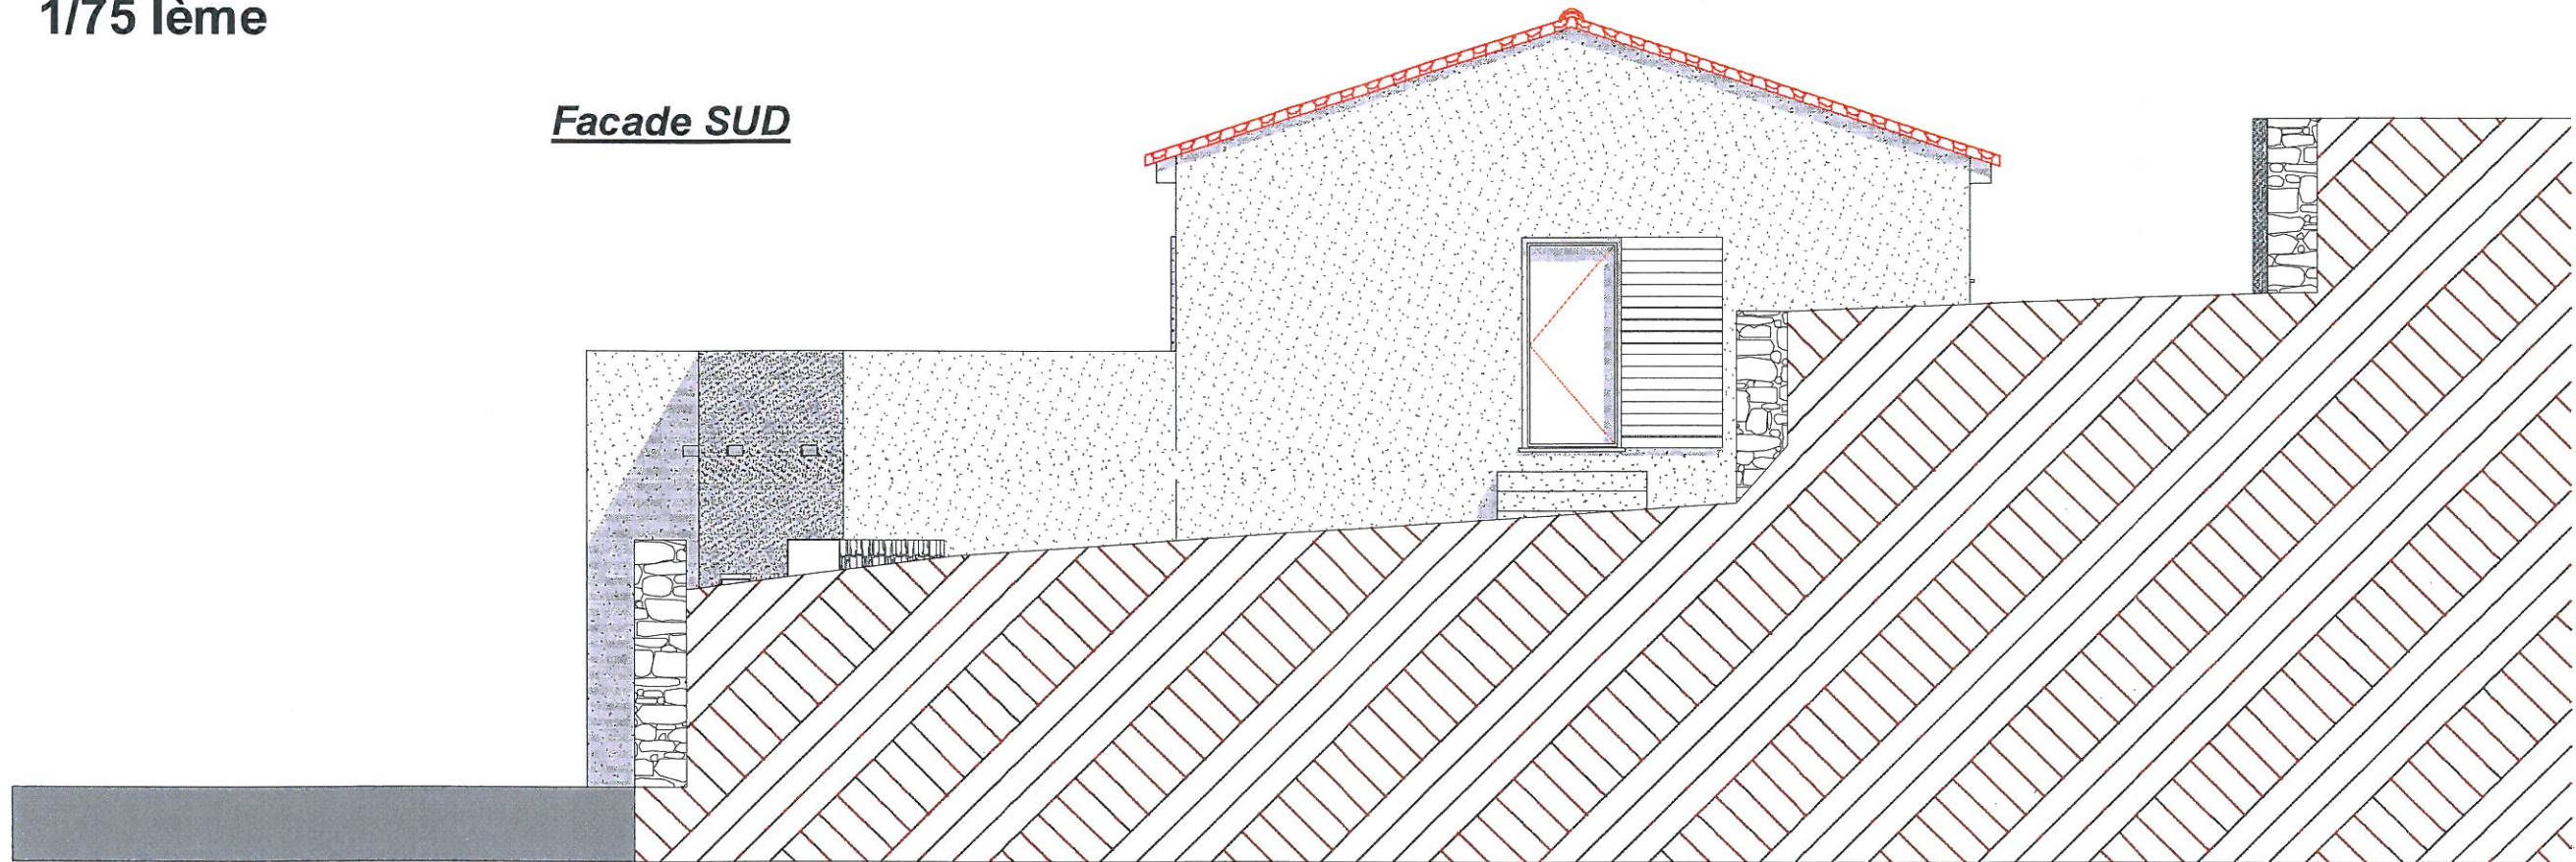

Facade NORD

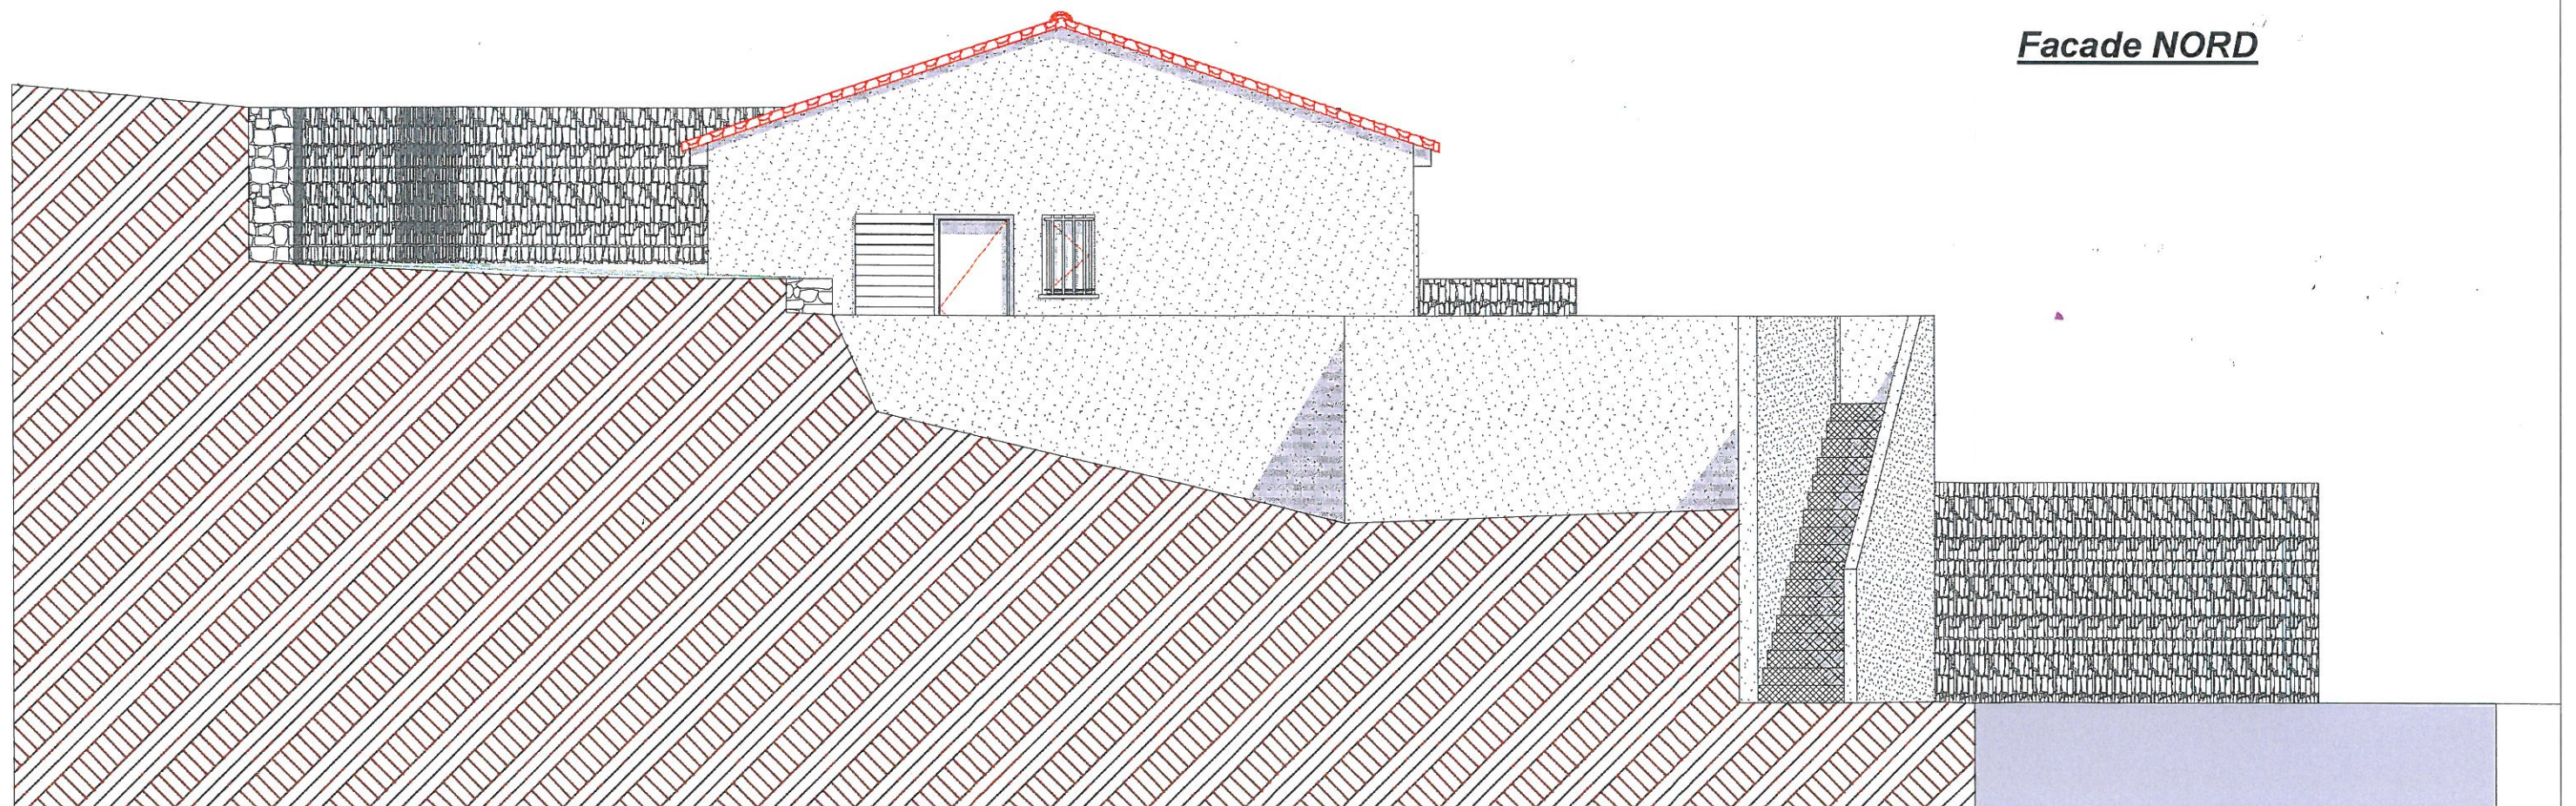

SHON: 90.00m²
SURFACE Planch: 73.00m²

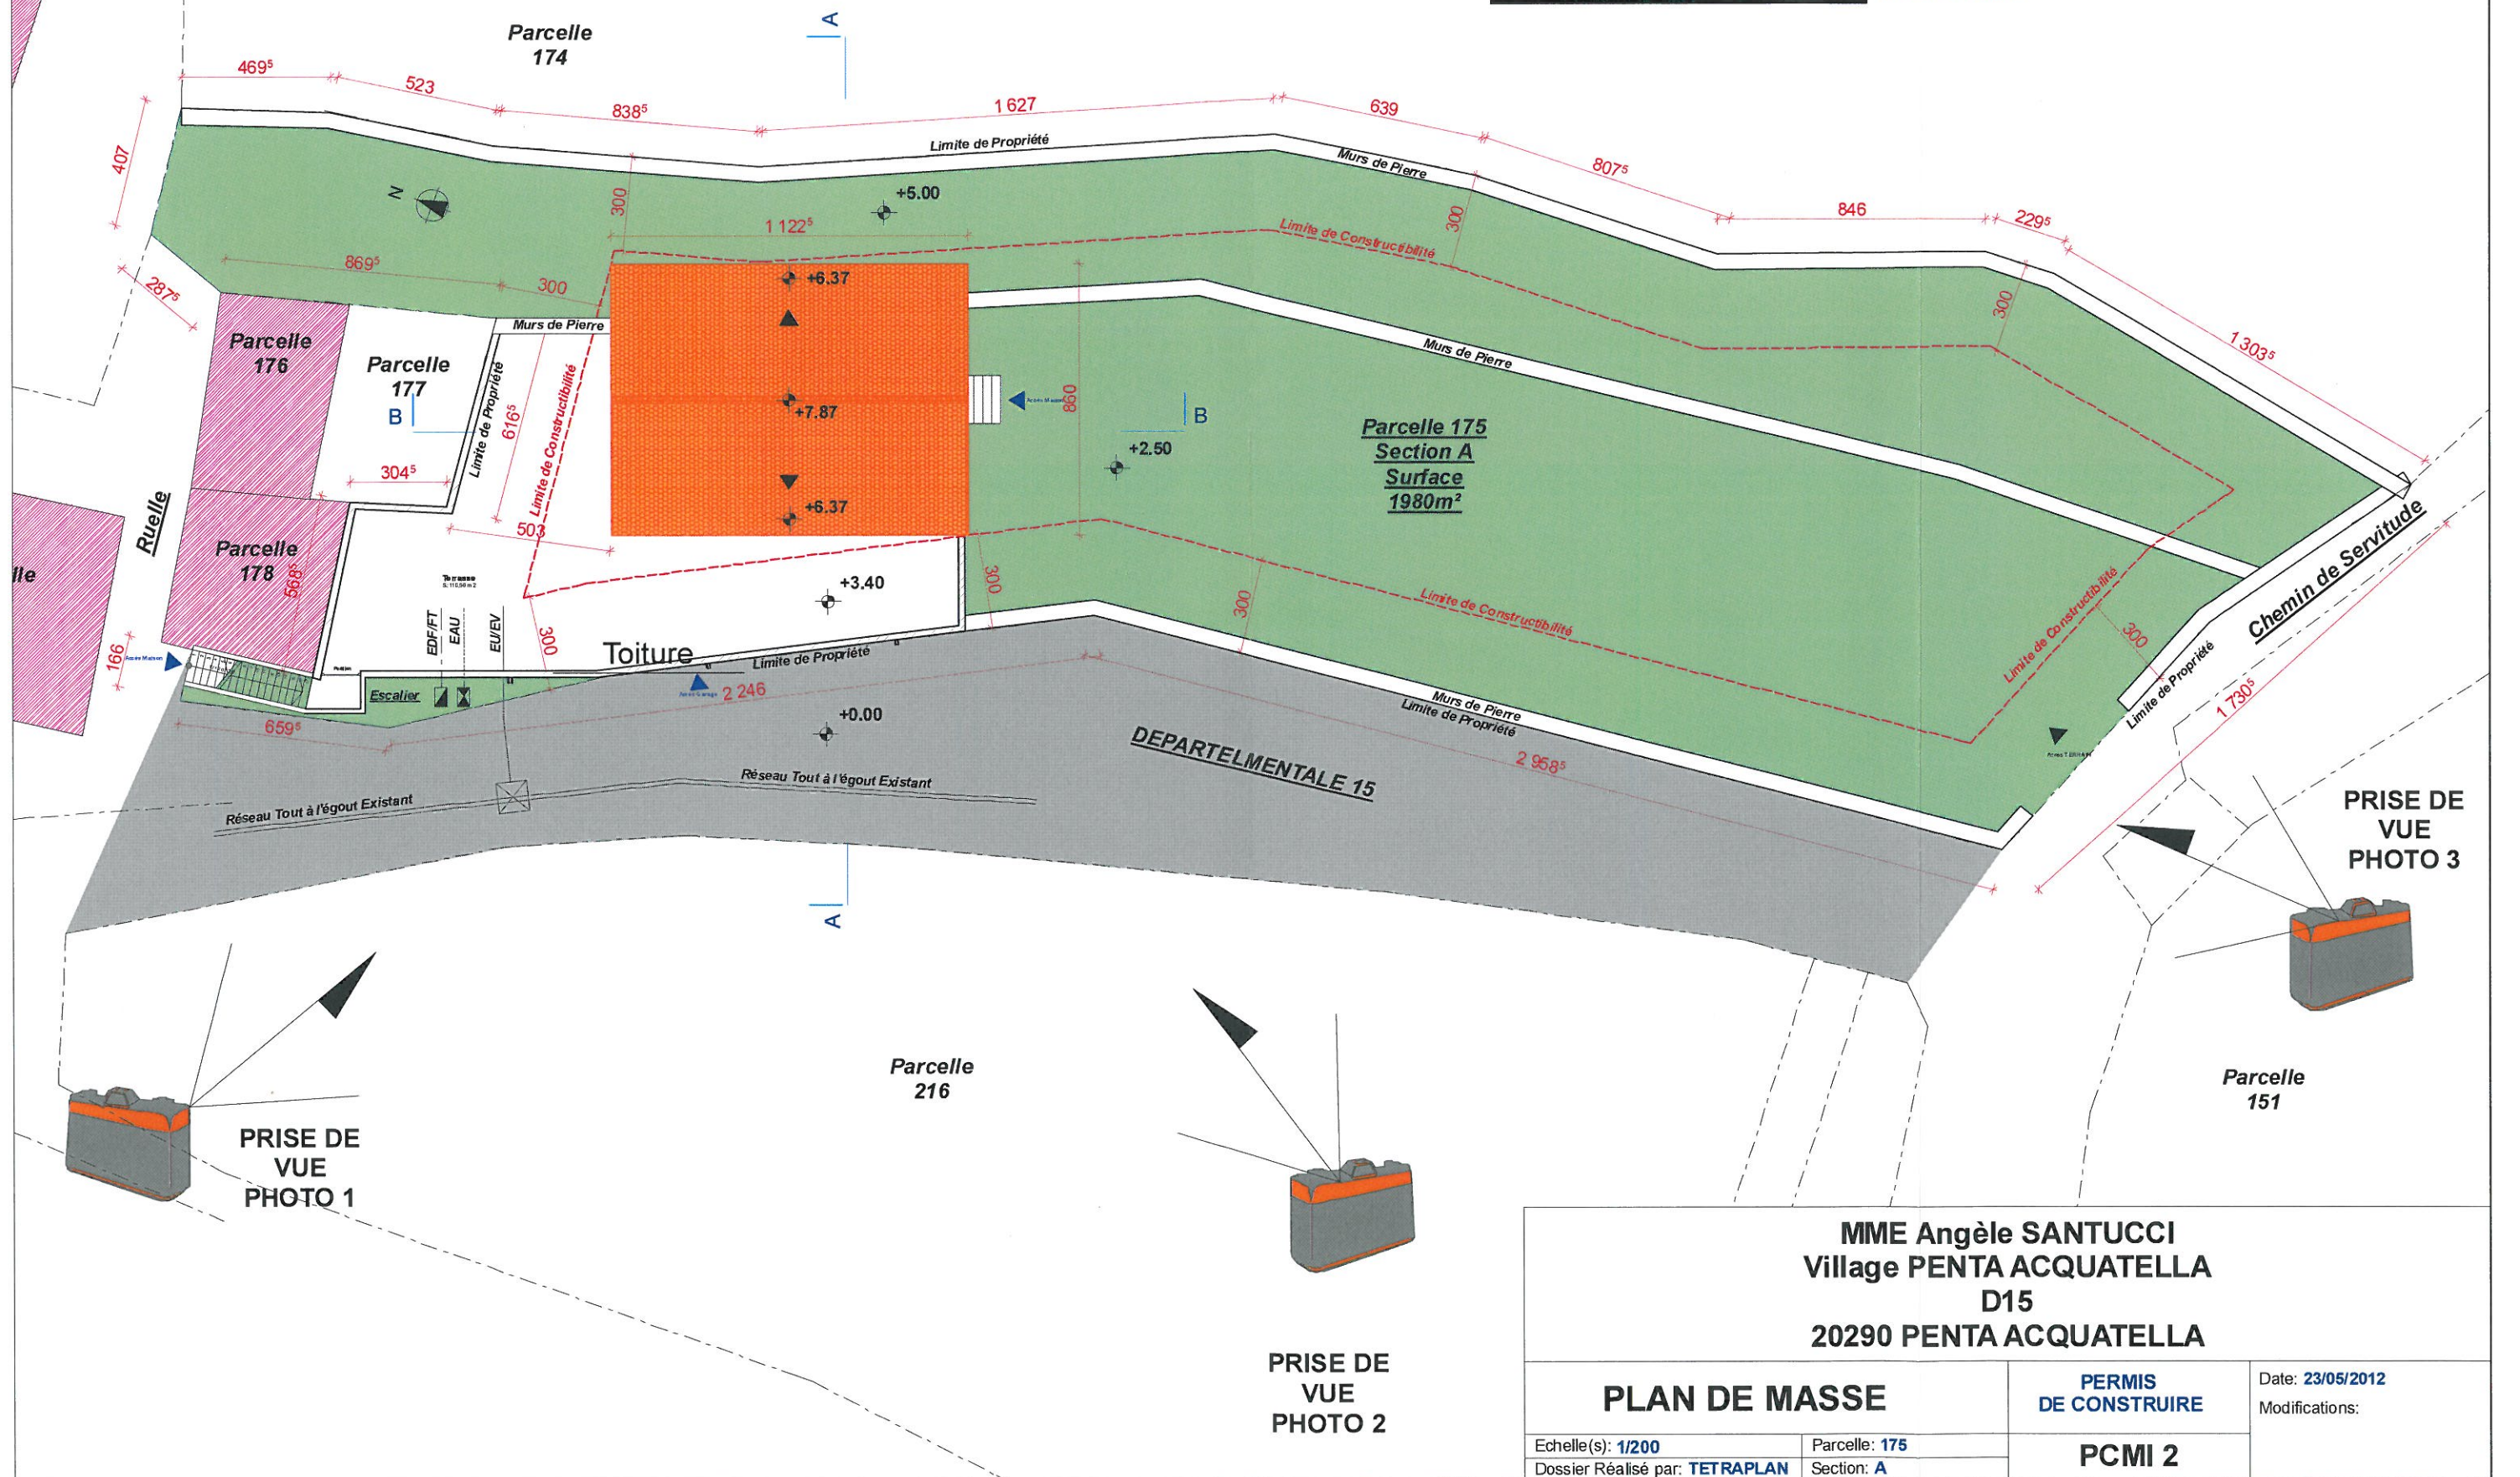

MME Angèle SANTUCCI
Village PENTA ACQUATELLA
D15
20290 PENTA ACQUATELLA

PLAN DE MASSE

PERMIS DE CONSTRUIRE

Date: **23/05/2012**
 Modifications:

Echelle(s): **1/200**
 Dossier Réalisé par: **TETRAPLAN**

Parcelle: **175**
 Section: **A**

PCMI 2

PRISE DE VUE PHOTO 2