
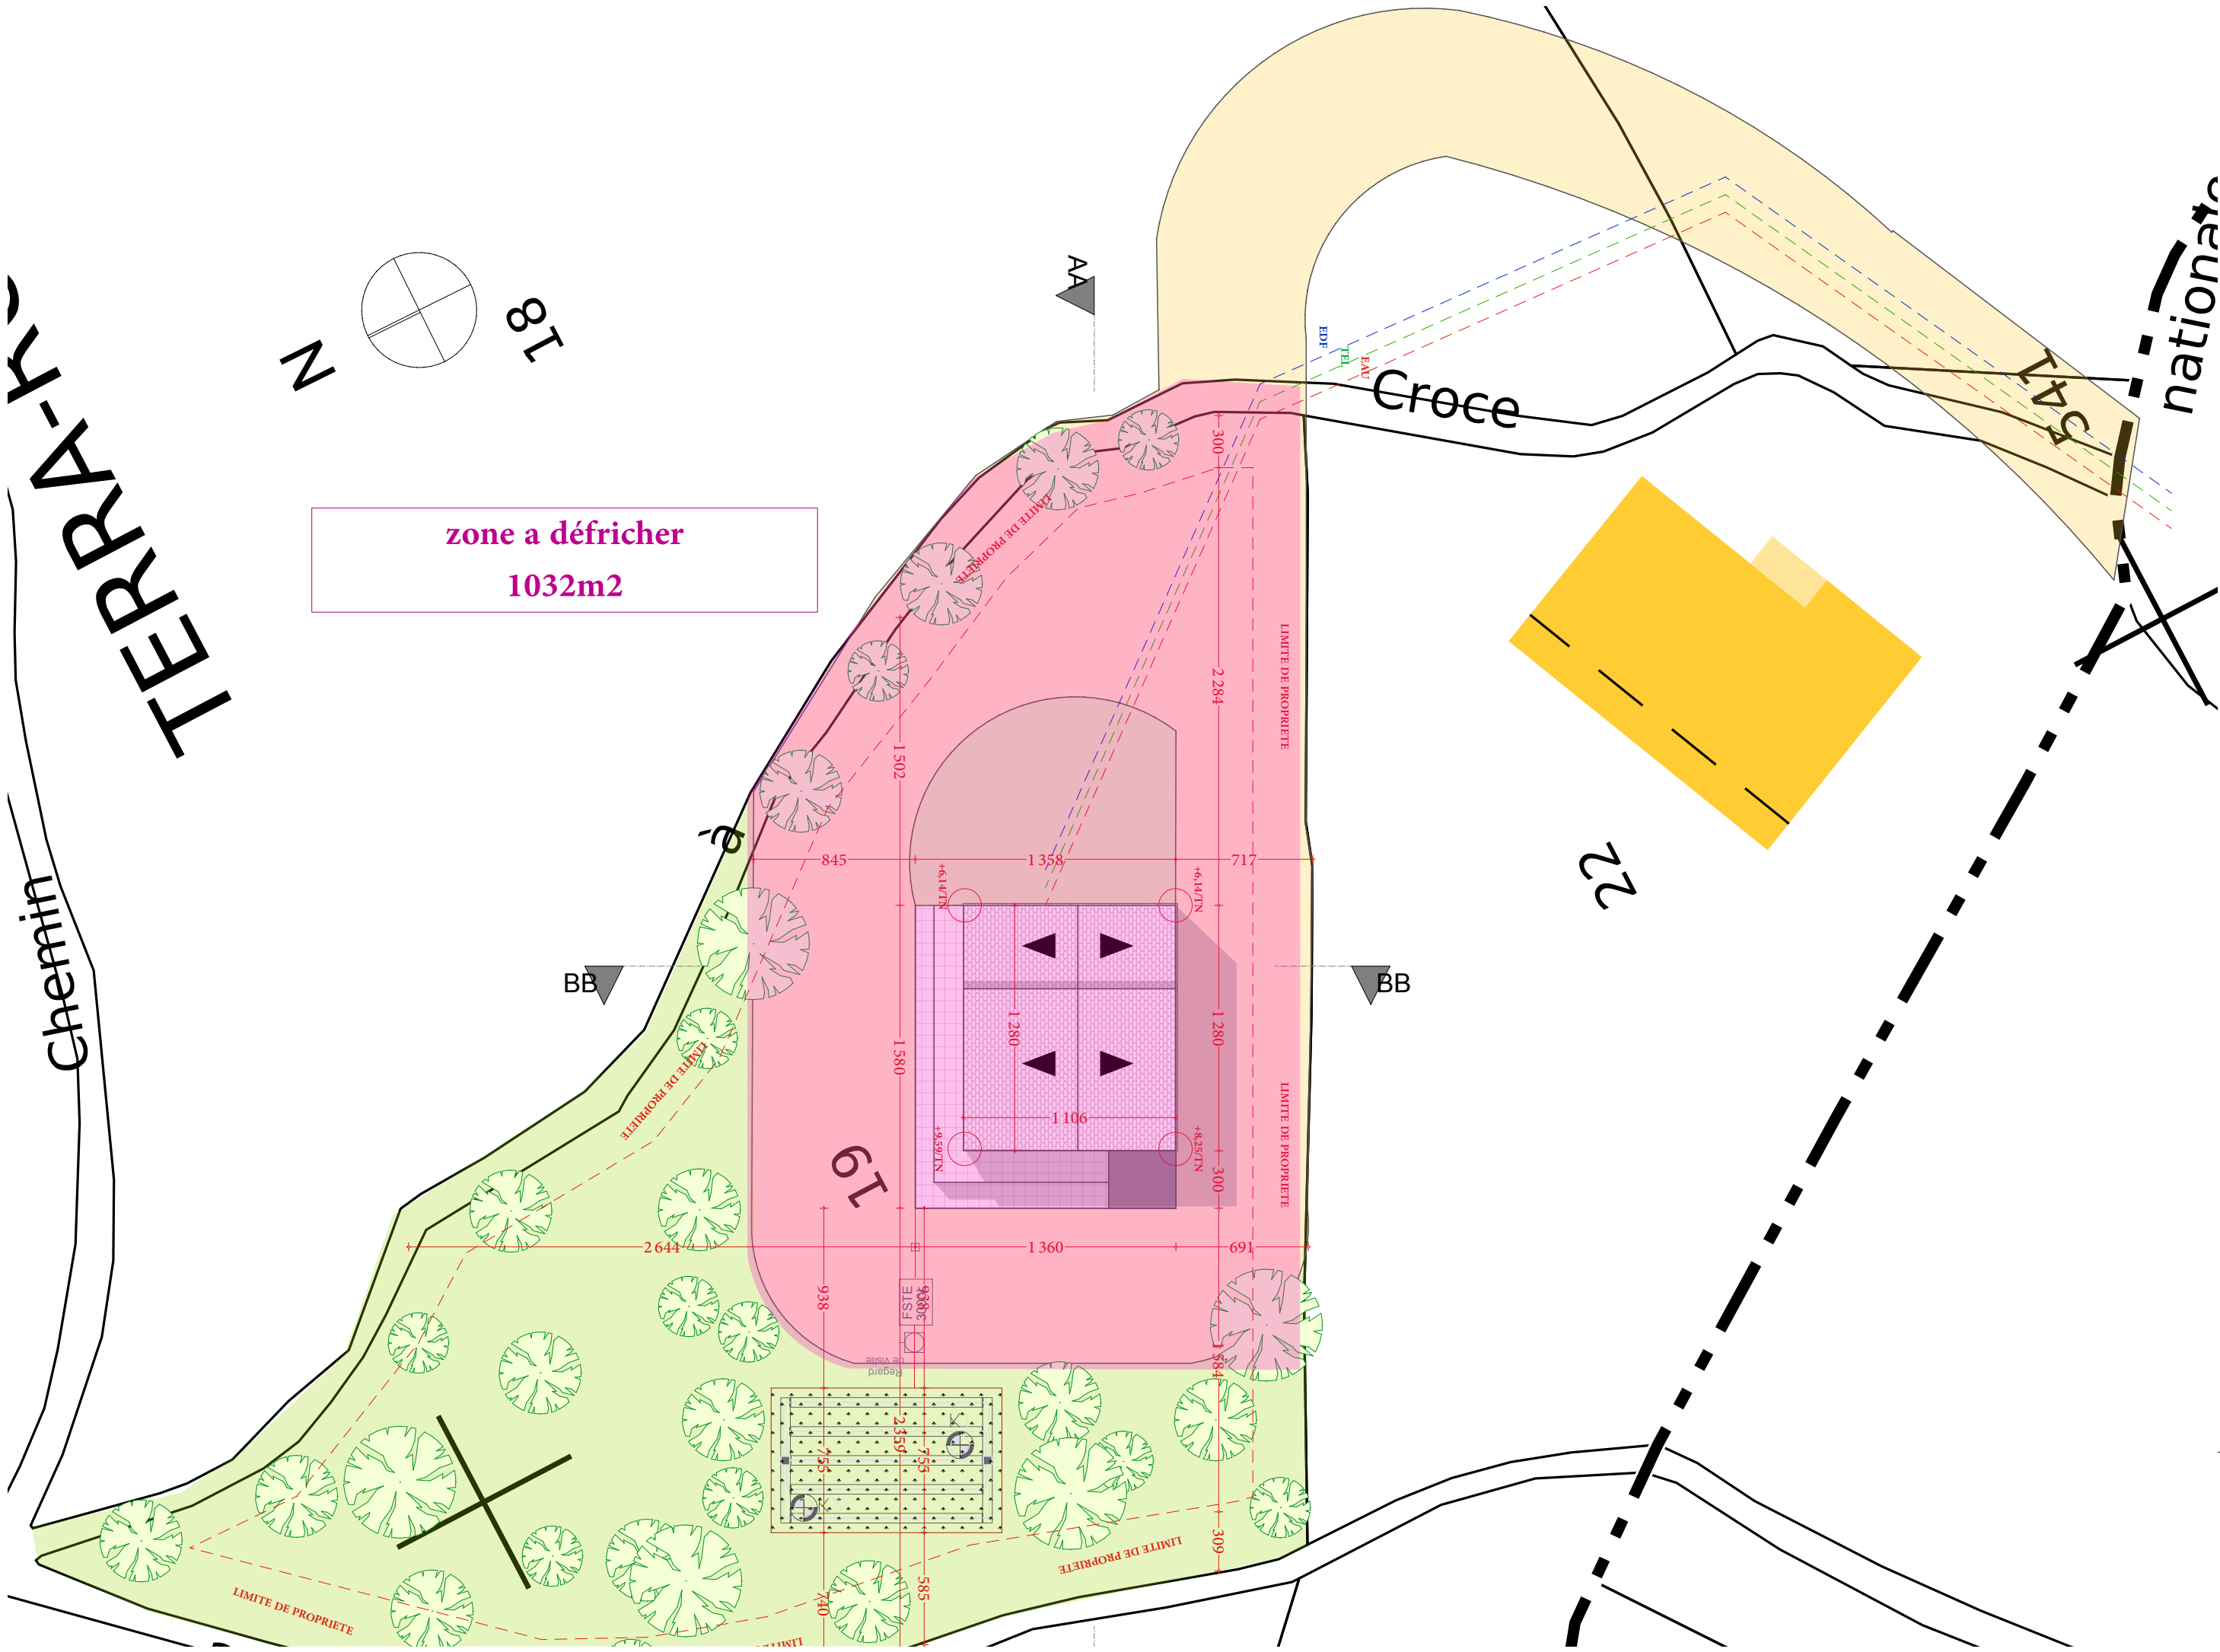


zone a défricher  
1032m2

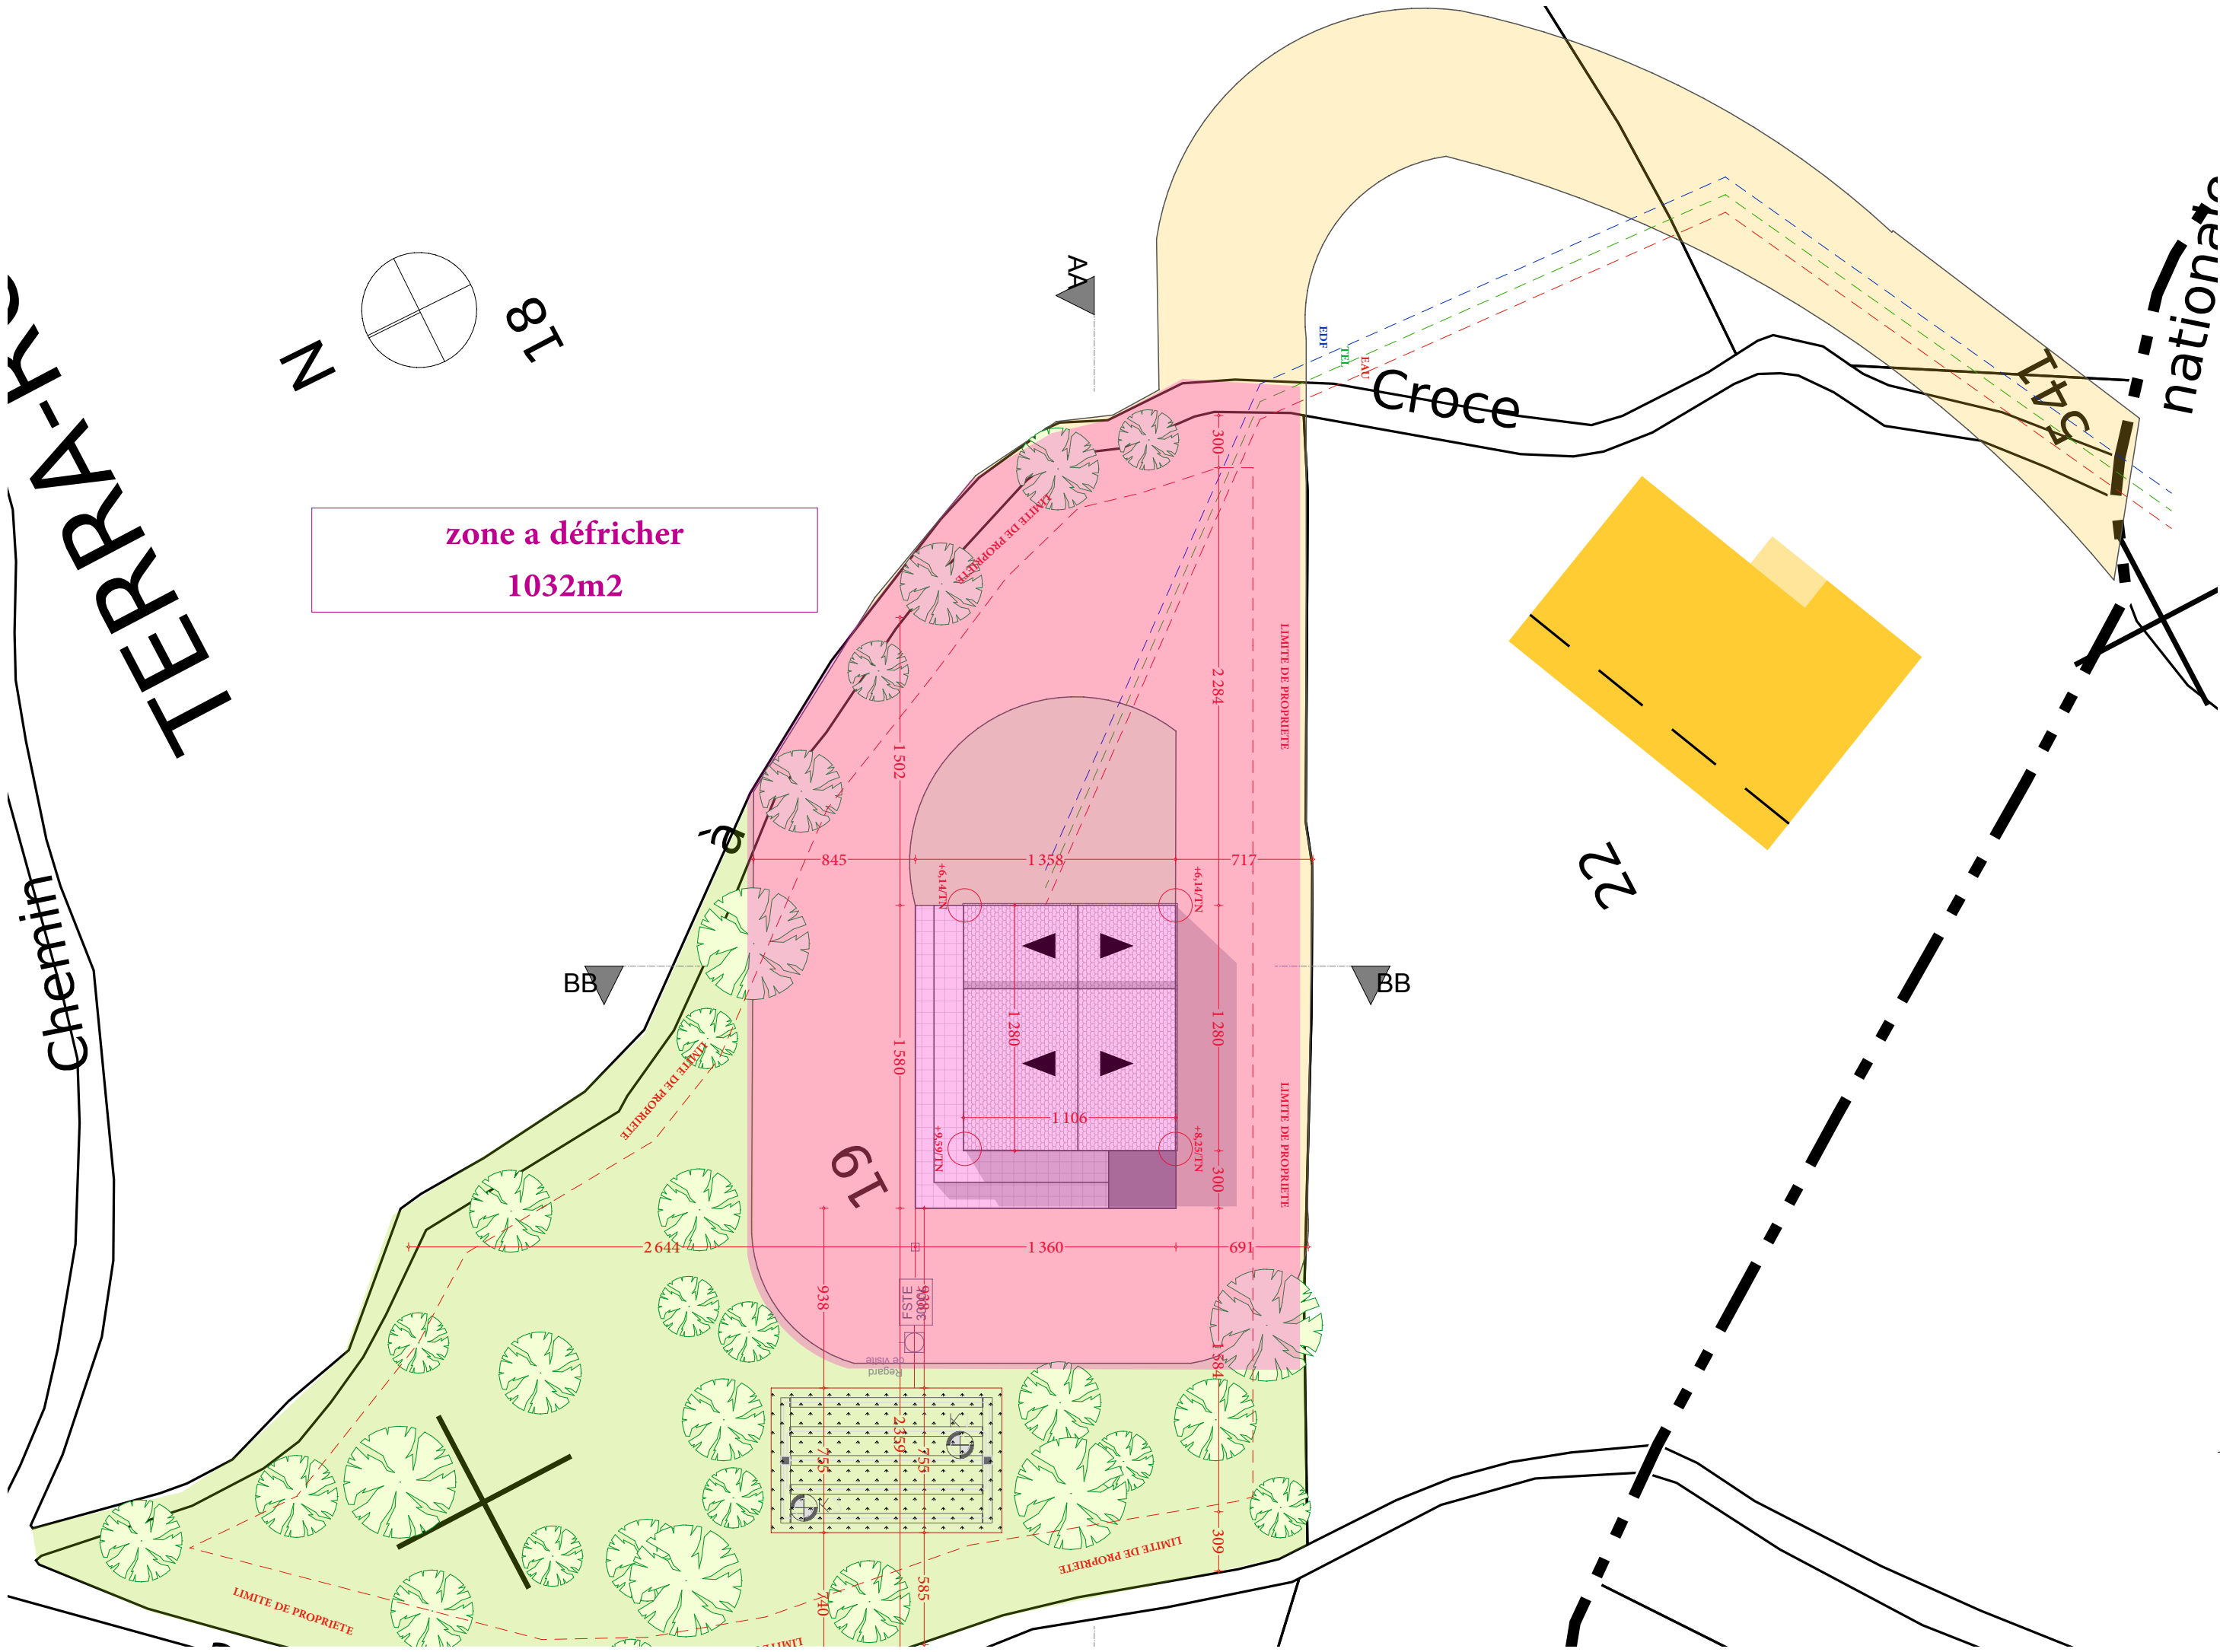

MAITRES D'OEUVRE : Visa d'approbation	MAITRE D'OUVRAGE:	PROJET:	DOCUMENT:		PC 2
			Plan de masse	N° affaire:	
			Echelle : 1:300		
Construction d'une maison individuelle Lieu du projet: LA PORTA 20237.		Indice: 01			