

Département :
HAUTE CORSE

Commune :
VILLE DI PARASO

Section : A
Feuille : 000 A 02

Échelle d'origine : 1/2000
Échelle d'édition : 1/4000

Date d'édition : 02/08/2022
(fuseau horaire de Paris)

Coordonnées en projection : RGF93CC42
©2017 Ministère de l'Action et des
Comptes publics



DIRECTION GÉNÉRALE DES FINANCES PUBLIQUES

EXTRAIT DU PLAN CADASTRAL

Le plan visualisé sur cet extrait est géré
par le centre des impôts foncier suivant :
BASTIA
1 RUE DES HORIZONS BLEUS
QUARTIER RECIPELLO 20402
20402 BASTIA
tél. 04 95 32 94 52 -fax 04 95 32 93 94
cdif.bastia@dgfip.finances.gouv.fr

Cet extrait de plan vous est délivré par :

cadastre.gouv.fr

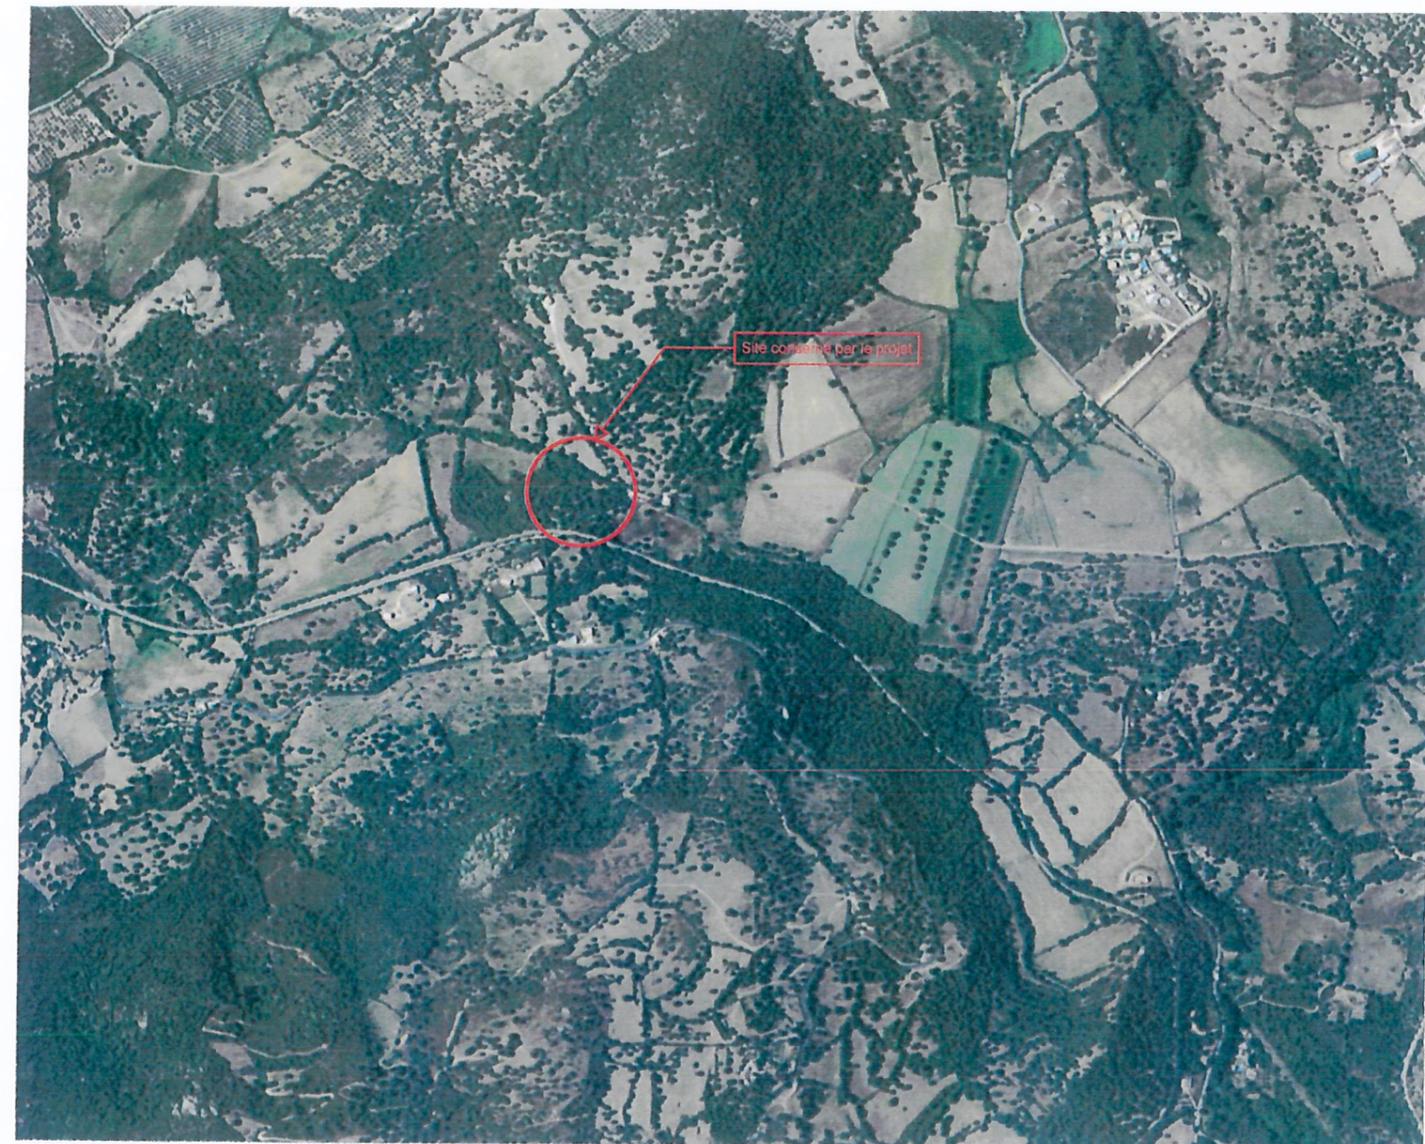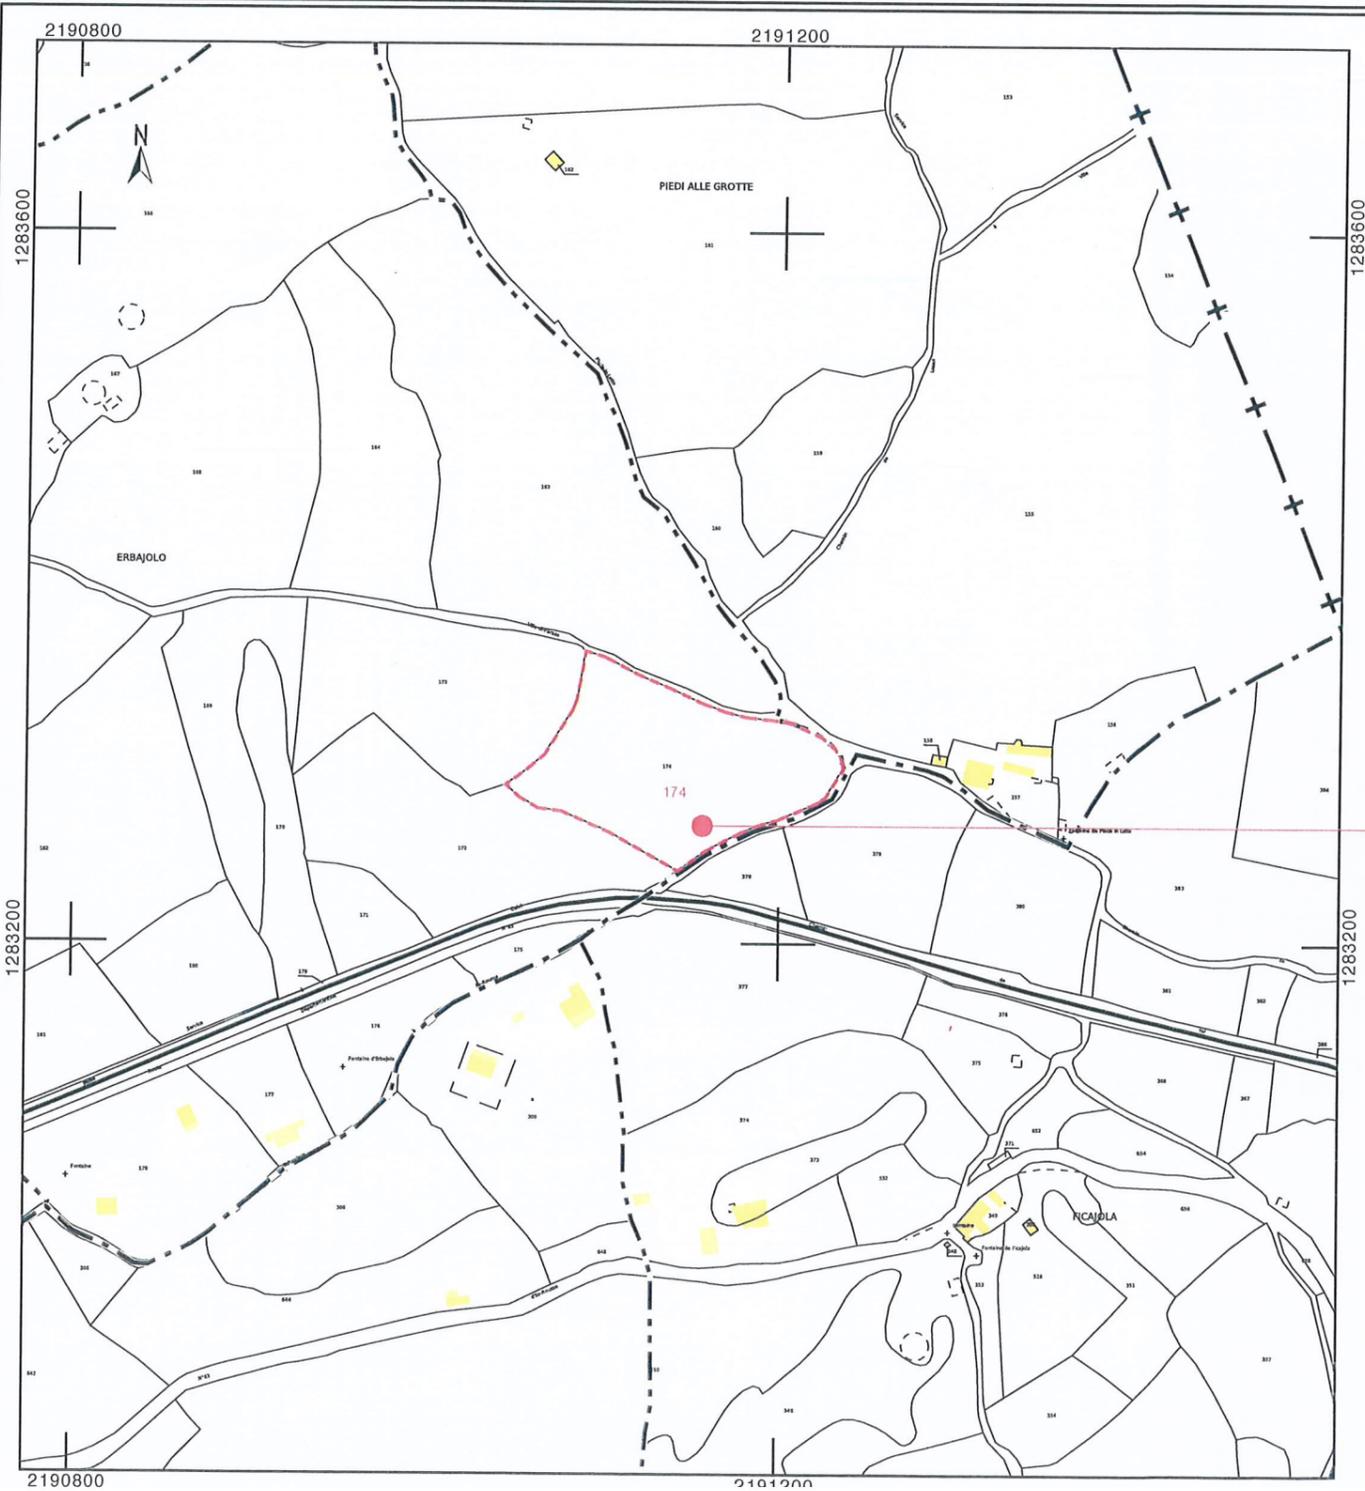

à l'échelle du quartier

Zone concernée par le défrichement


opération : adresse : Projet construction d'un hangar métallique de stockage		plan : PLAN DE SITUATION	date : 02/23
maître d'ouvrage : Sebastien Robert adresse : Spéloncato tel : 06 78 06 98 24 fax :		échelle : 1/2000	phase : Avant projet définitif
			numéro : PC 1



Limite de propriété

174

Section A
Surface= 12 347 m²

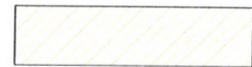

Zone de défrichement



opération : adresse	378 Projet construction d'un hangar métallique de stockage	plan :	PLAN DE MASSE	date	02/23
maître d'ouvrage : Sebastien Robert adresse : Spéloncato tel : 06 78 06 98 24 fax :		échelle :	1/500	phase :	Avant projet définitif
				numéro :	PC 2