

Avenue de la Libération

Rue César Vezani




Bastia
CITA DI CULTURA

Parking Capochia
Aménagement du site est
création d'un parking paysager

Plan de masse
PROJET

Mai 2025
Echelle
1/500

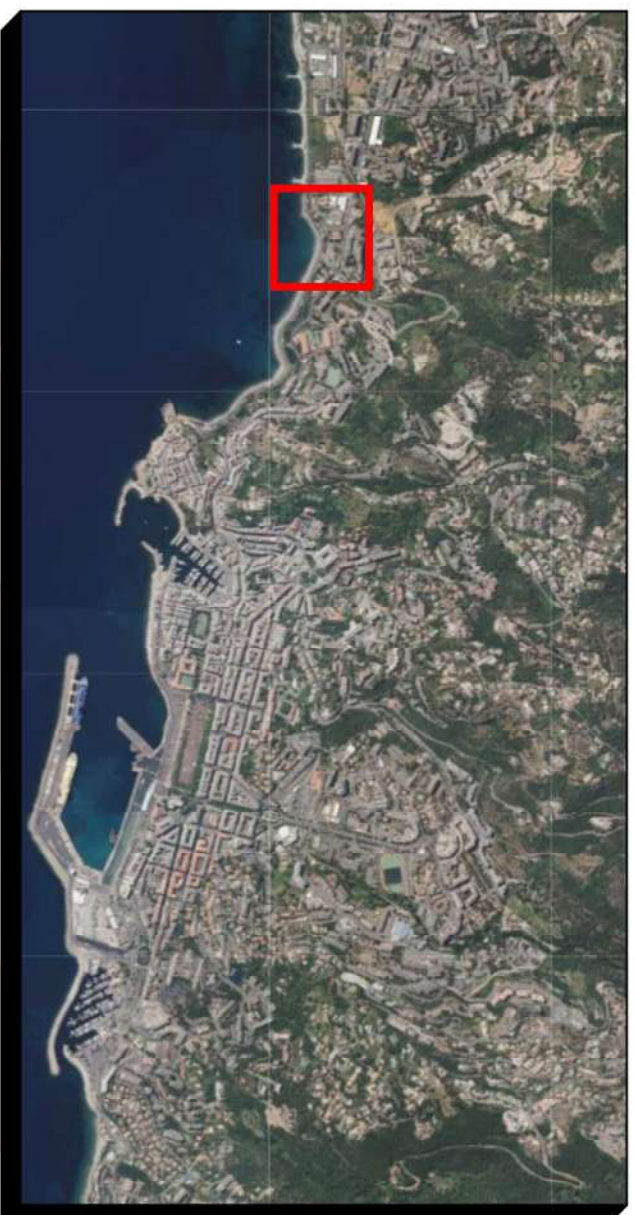

- Légende**
- Enrobé drainant
 - Dalles alvéolaires
 - Béton désactivé
 - Limite projet
 - Cadastre

