

Profil n° : S23



Abscisse : 1050.000 m
Echelle des longueurs : 1/100
Echelle des altitudes : 1/100

Profil : Fiche 4

-  Remblai (m²) : 0.00 m²
-  Déblai (m²) : 7.78 m²
-  BETON : 0.00 m²
-  GNT_0_315 : 0.00 m²
-  GNT_0_100 : 0.00 m²
- Dévers Gauche 0.00 %
- Dévers Droite 0.00 %

X= 2227781.313
Y= 1228030.346
Gisement : 208.954 gr

PC : 73.00 m

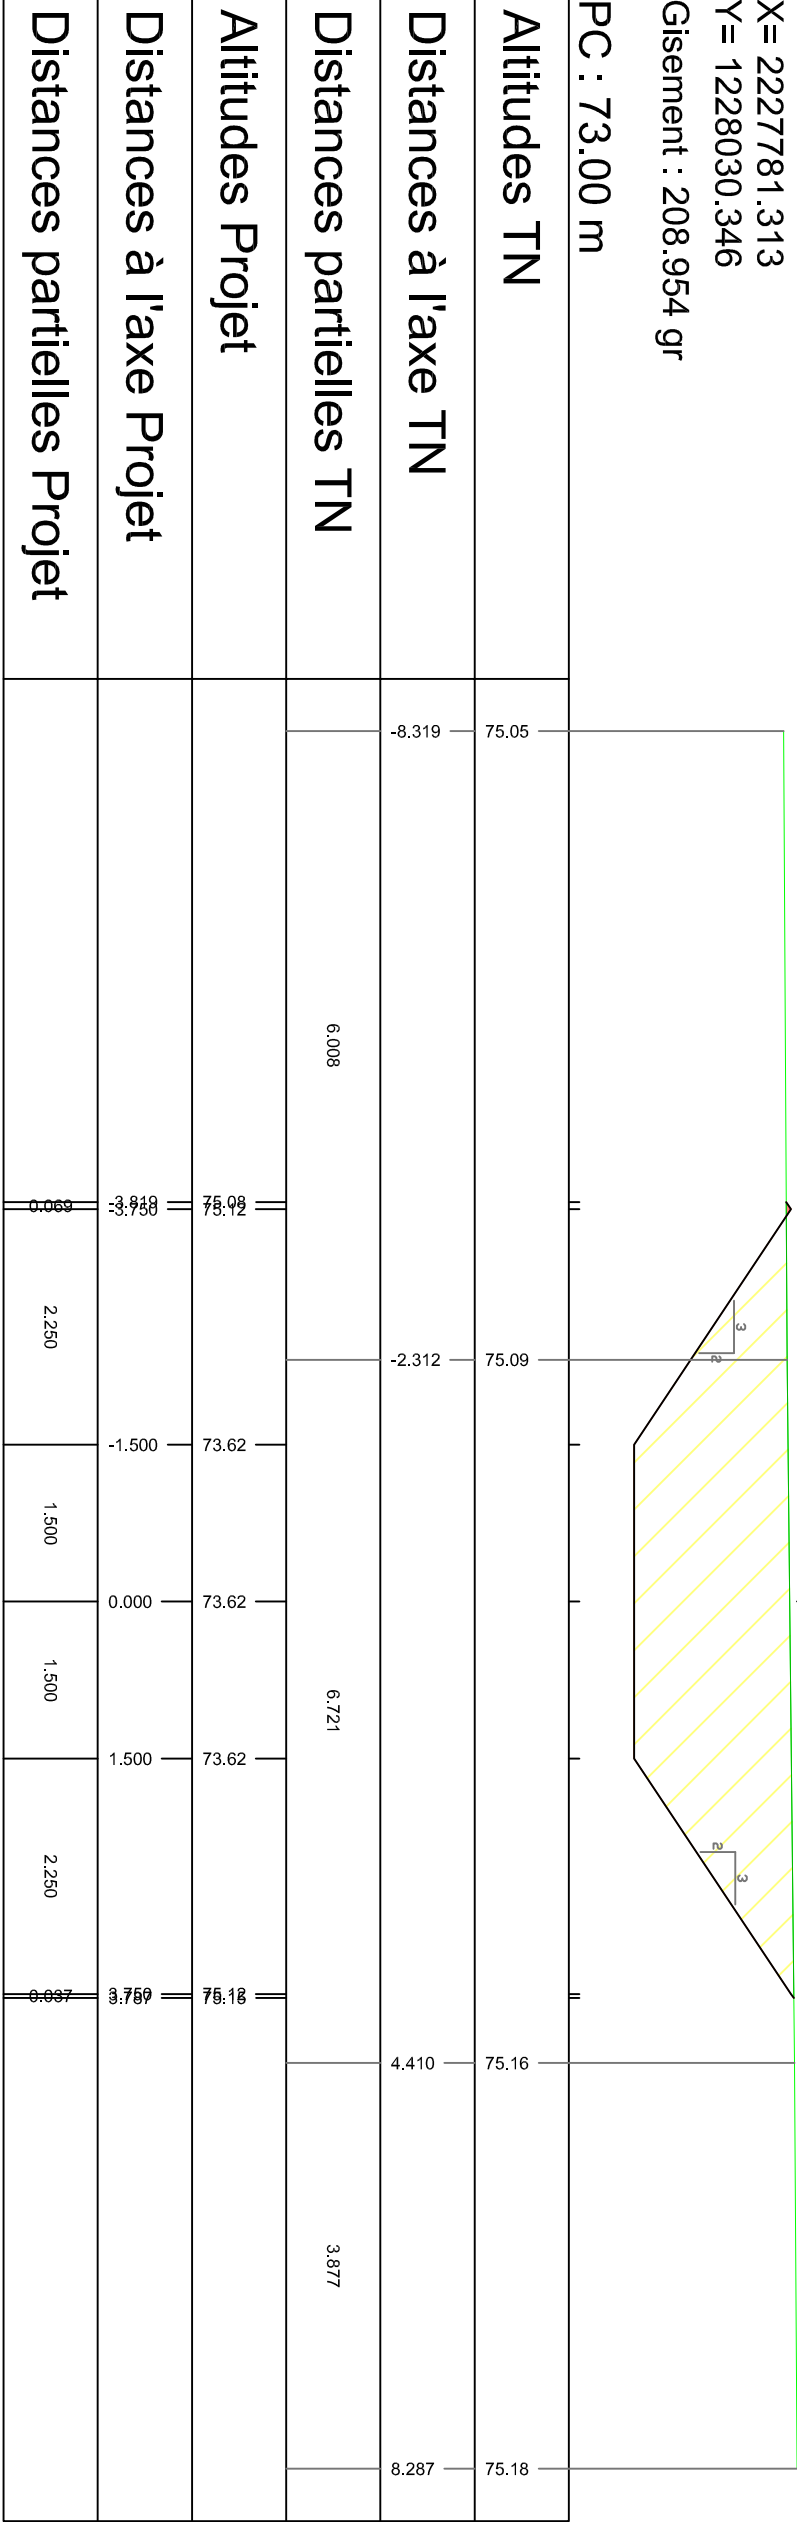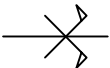

Profil n° : S24



Abscisse : 1100.000 m
Echelle des longueurs : 1/100
Echelle des altitudes : 1/100

Profil : Fiche 4

-  Remblai (m²) : 0.02 m²
-  Déblai (m²) : 7.24 m²
-  BETON : 0.00 m²
-  GNT_0_315 : 0.00 m²
-  GNT_0_100 : 0.00 m²
- Dévers Gauche 0.00 %
- Dévers Droite 0.00 %

X= 2227830.714
Y= 1228022.641
Gisement : 210.191 gr

PC : 72.00 m

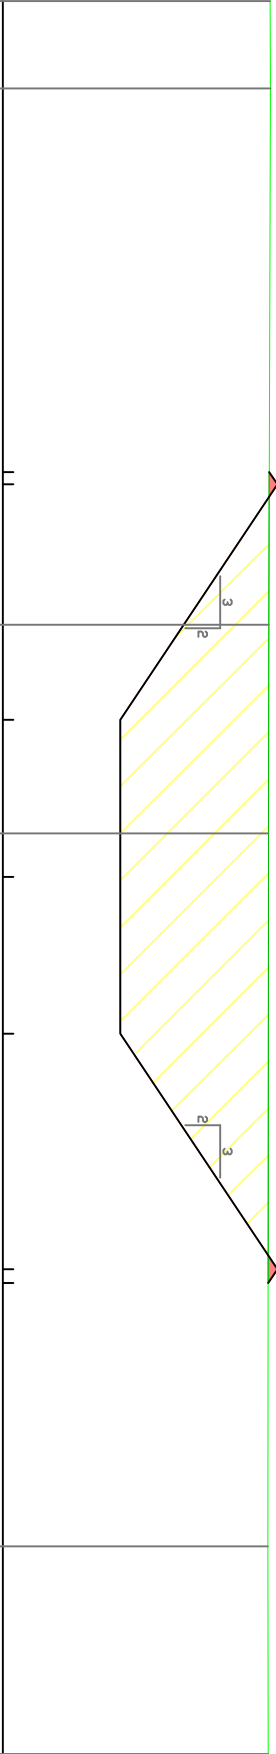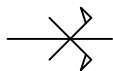

Altitudes TN	74.55	74.56	74.54	74.54	74.53	74.54
Distances à l'axe TN	-8.369	-7.534	-2.407	-0.414	6.400	8.383
Distances partielles TN	0.834	5.127	1.993	6.814	1.984	
Altitudes Projet	74.55	74.55	73.12	73.12	73.12	74.62
Distances à l'axe Projet	-8.369	-7.534	-1.500	-0.000	1.500	3.750
Distances partielles Projet	0.119	2.250	1.500	1.500	2.250	0.133

Profil n° : S25



Abscisse : 1150.000 m
Echelle des longueurs : 1/100
Echelle des altitudes : 1/100

Profil : Fiche 4

- Remblai (m²) : 0.00 m²
- Déblai (m²) : 7.51 m²
- BETON : 0.00 m²
- GNT_0_315 : 0.00 m²
- GNT_0_100 : 0.00 m²
- Dévers Gauche 0.00 %
- Dévers Droite 0.00 %

X= 2227880.075
Y= 1228014.671
Gisement : 210.191 gr

PC : 72.00 m

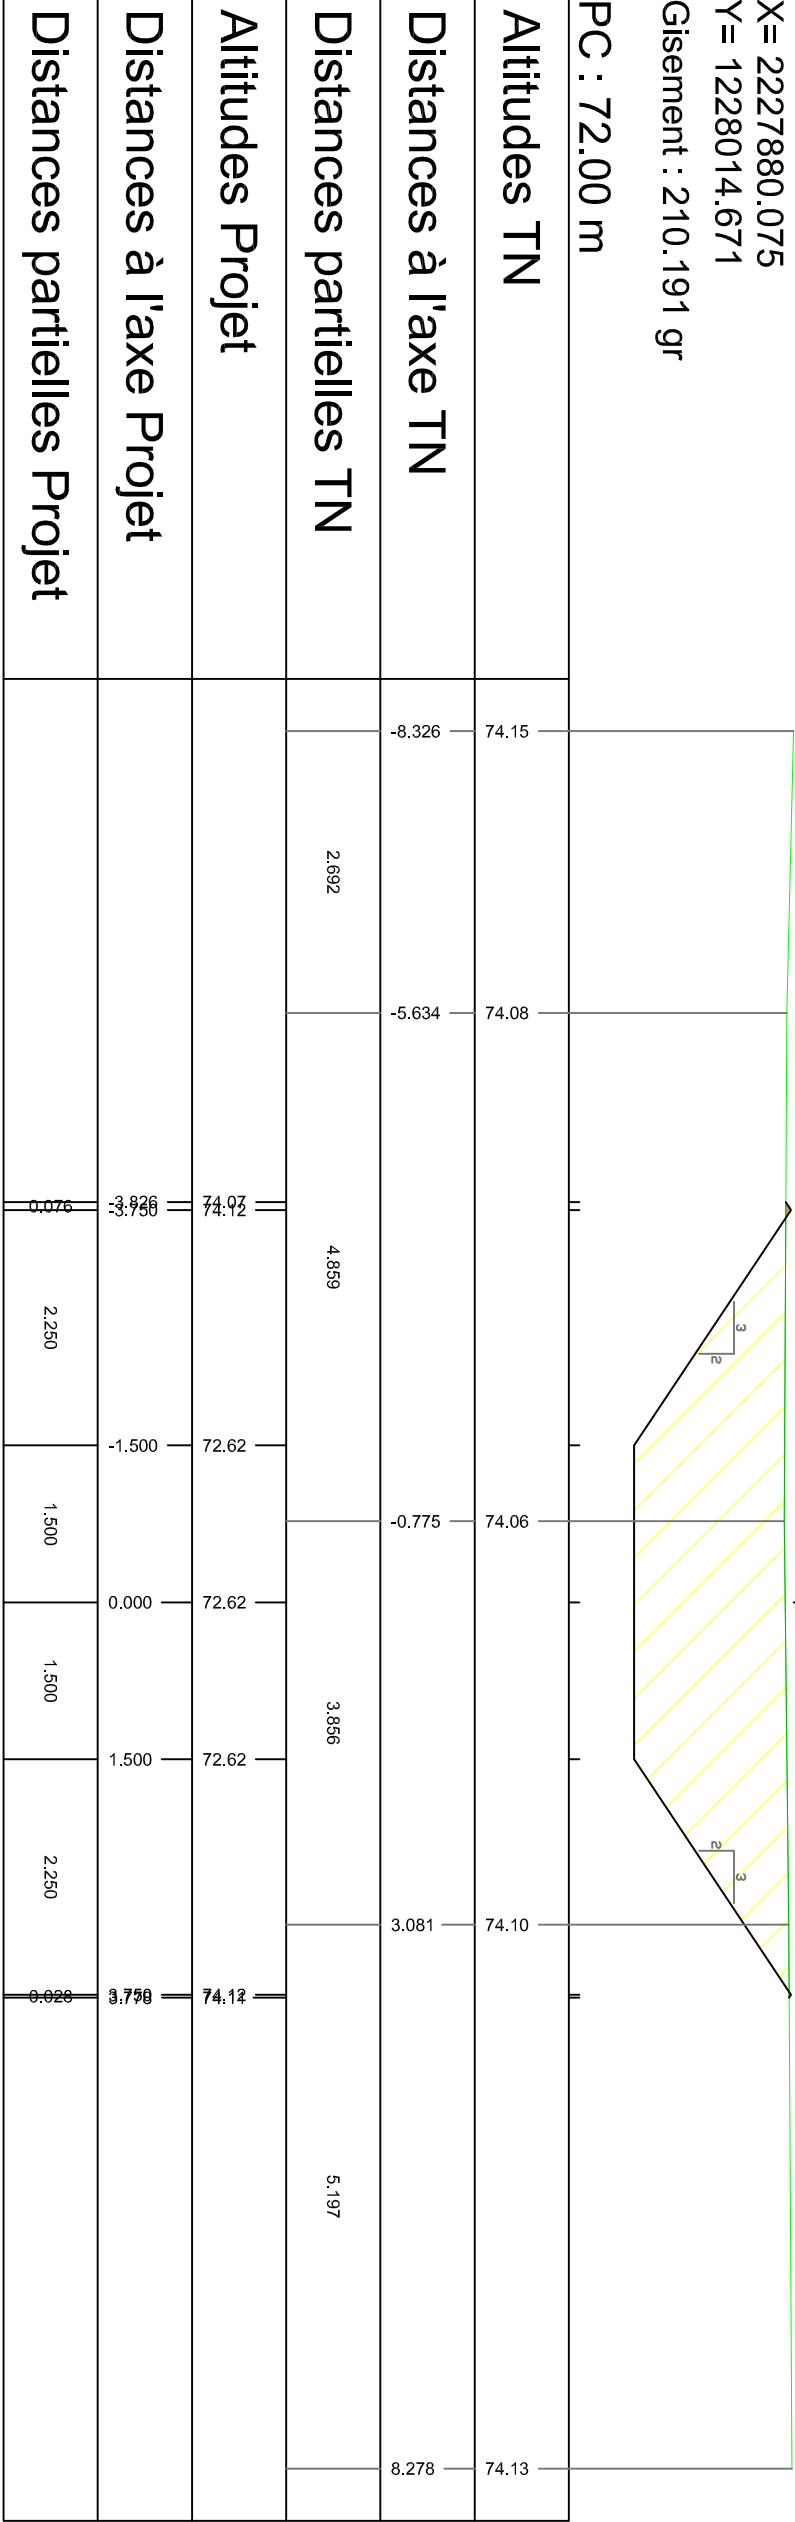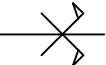

Profil n° : S26



Abscisse : 1200.000 m
Echelle des longueurs : 1/100
Echelle des altitudes : 1/100

Profil : Fiche 4

- Remblai (m²) : 0.00 m²
- Déblai (m²) : 7.63 m²
- BETON : 0.00 m²
- GNT_0_315 : 0.00 m²
- GNT_0_100 : 0.00 m²
- Dévers Gauche 0.00 %
- Dévers Droite 0.00 %

X= 2227929.435
Y= 1228006.700
Gisement : 210.191 gr

PC : 71.00 m

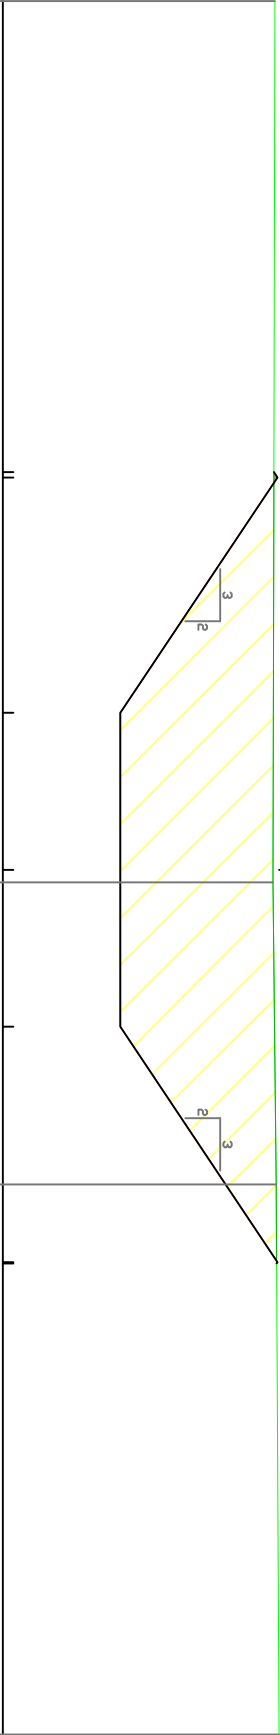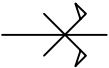

Altitudes TN	73.60	73.58	73.61	73.64
Distances à l'axe TN	-8.301	0.120	3.009	8.264
Distances partielles TN	8.422	2.889	5.255	
Altitudes Projet	73.62	72.12	72.12	73.62
Distances à l'axe Projet	-8.301	-1.500	-0.000	3.764
Distances partielles Projet	8.301	2.250	1.500	2.264

Profil n° : S27

Abscisse : 1250.000 m
Echelle des longueurs : 1/100
Echelle des altitudes : 1/100

Profil : Fiche 4

- Remblai (m²) : 0.07 m²
- Déblai (m²) : 6.67 m²
- BETON : 0.00 m²
- GNT_0_315 : 0.00 m²
- GNT_0_100 : 0.00 m²
- Dévers Gauche 0.00 %
- Dévers Droite 0.00 %

X= 2227978.796
Y= 1227998.730
Gisement : 210.191 gr

PC : 71.00 m

Altitudes TN	72.79	72.78	72.84	72.85	72.96
Distances à l'axe TN	-8.523	-7.592	-4.473	-0.074	8.438
Distances partielles TN	0.931	3.119	4.399	8.512	
Altitudes Projet	72.84 73.02 71.52 71.52 71.52 73.02 72.90				
Distances à l'axe Projet	-4.023 -3.750 -1.500 0.000 1.500 3.750 3.938				
Distances partielles Projet	0.273	2.250	1.500	1.500	2.250 0.188

Profil n° : S28


Abscisse : 1300.000 m
Echelle des longueurs : 1/100
Echelle des altitudes : 1/100

Profil : Fiche 4

-  Remblai (m²) : 0.00 m²
-  Déblai (m²) : 7.75 m²
-  BETON : 0.00 m²
-  GNT_0_315 : 0.00 m²
-  GNT_0_100 : 0.00 m²
- Dévers Gauche 0.00 %
- Dévers Droite 0.00 %

X= 2228028.157
Y= 1227990.760
Gisement : 210.191 gr

PC : 70.00 m

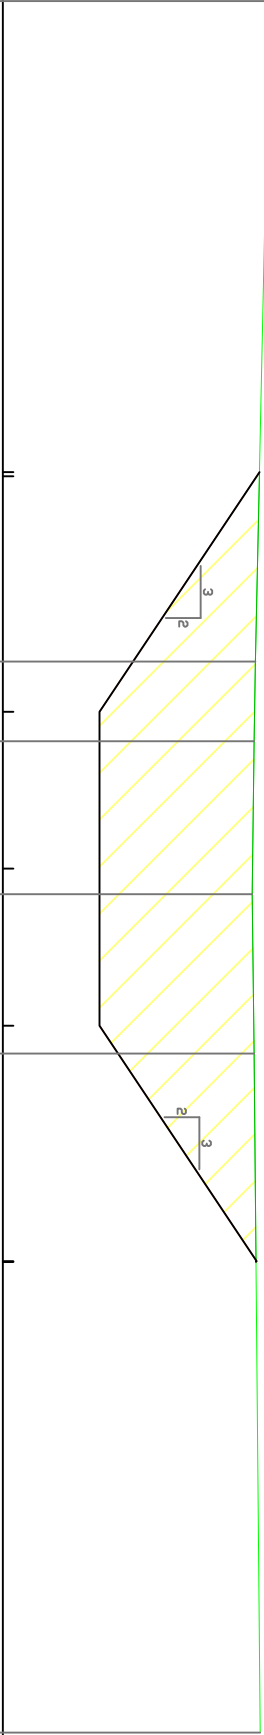

Altitudes TN	72.55	72.41	72.40	72.38	72.40	72.46
Distances à l'axe TN	-8.291	-1.979	-1.219	0.245	1.767	8.258
Distances partielles TN	6.312	0.761	1.464	1.522	6.491	
Altitudes Projet	72.45	70.92	70.92	70.92	70.92	72.42
Distances à l'axe Projet	-3.786	-1.500	0.000	1.500	3.758	
Distances partielles Projet	0.041	2.250	1.500	1.500	2.258	

Profil n° : S29

Abscisse : 1350.000 m
Echelle des longueurs : 1/100
Echelle des altitudes : 1/100

Profil : Fiche 4

-  Remblai (m²) : 0.00 m²
-  Déblai (m²) : 16.22 m²
-  BETON : 0.00 m²
-  GNT_0_315 : 0.00 m²
-  GNT_0_100 : 0.00 m²
- Dévers Gauche 0.00 %
- Dévers Droite 0.00 %

X= 2228077.517
Y= 1227982.790
Gisement : 210.191 gr

PC : 69.00 m

Altitudes TN	72.80	72.87	72.90	72.83	72.81	72.87	72.86
Distances à l'axe TN	-9.696	-5.513	-4.009	0.405	3.807	7.436	9.634
Distances partielles TN	4.184	1.504	4.414	3.402	3.629	2.197	
Altitudes Projet	72.88	71.91	70.41	70.41	70.41	71.91	72.83
Distances à l'axe Projet	-5.196	-3.750	-1.500	0.000	1.500	3.750	5.134
Distances partielles Projet	1.446	2.250	1.500	1.500	2.250	1.384	

Profil : Fiche 4

Remblai (m²) : 0.00 m²
Déblai (m²) : 21.88 m²
BETON : 0.00 m²
GNT_0_315 : 0.00 m²
GNT_0_100 : 0.00 m²
Dévers Gauche 0.00 %
Dévers Droite 0.00 %

X= 2228090.522
Y= 1227980.690
Gisement : 210.191 gr

PC : 69.00 m

Altitudes TN										
Distances à l'axe TN	-8.324	-8.324	-8.324	-8.324	-8.324	-8.324	-8.324	-8.324	-8.324	-8.324
Distances partielles TN	0.046	5.639	0.125	0.801	0.377	1.383	1.936	0.713	1.423	4.127
Altitudes Projet	73.19	73.19	71.78	70.28	70.28	70.28	70.28	71.78	73.25	
Distances à l'axe Projet	-5.870	-3.750	-1.500	-0.000	1.500	2.250	2.207			
Distances partielles Projet	2.120	2.250	1.500	1.500	2.250	2.207				

Profil : Fiche 4


-  Remblai (m²) : 0.00 m²
-  Déblai (m²) : 0.00 m²
-  BETON : 0.00 m²
-  GNT_0_315 : 0.00 m²
-  GNT_0_100 : 0.00 m²
- Dévers Gauche 0.00 %
- Dévers Droite 0.00 %

X= 2228090.701
Y= 1227980.661
Gisement : 214.670 gr

PC : 72.00 m

Altitudes TN	73.24	73.24	73.23							
Distances à l'axe TN	-5.000	-4.103	-3.398							
Distances partielles TN	0.897	0.705	2.690	0.708	1.992	0.664	0.125	1.621	0.598	
Altitudes Projet										
Distances à l'axe Projet										
Distances partielles Projet										

EP 1
CAD200-200
fe: 70.27

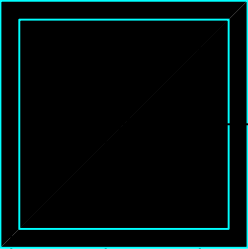

Profil n° : S31

Abscisse : 1378.527 m
Echelle des longueurs : 1/100
Echelle des altitudes : 1/100

Profil : Fiche 4

- Remblai (m²) : 0.00 m²
- Déblai (m²) : 15.70 m²
- BETON : 0.00 m²
- GNT_0_315 : 0.00 m²
- GNT_0_100 : 0.00 m²
- Dévers Gauche 0.00 %
- Dévers Droite 0.00 %

X= 2228105.192
Y= 1227976.166
Gisement : 210.357 gr

PC : 69.00 m

Altitudes TN	72.74	72.75	
--------------	-------	-------	--	--	

Profil n° : S32

Abscisse : 1400.000 m
Echelle des longueurs : 1/100
Echelle des altitudes : 1/100



Profil : Fiche 4

- Remblai (m²) : 0.00 m²
- Déblai (m²) : 9.00 m²
- BETON : 0.00 m²
- GNT_0_315 : 0.00 m²
- GNT_0_100 : 0.00 m²

Dévers Gauche 0.00 %
Dévers Droite 0.00 %

X= 2228126.634
Y= 1227975.250
Gisement : 206.538 gr

PC : 69.00 m

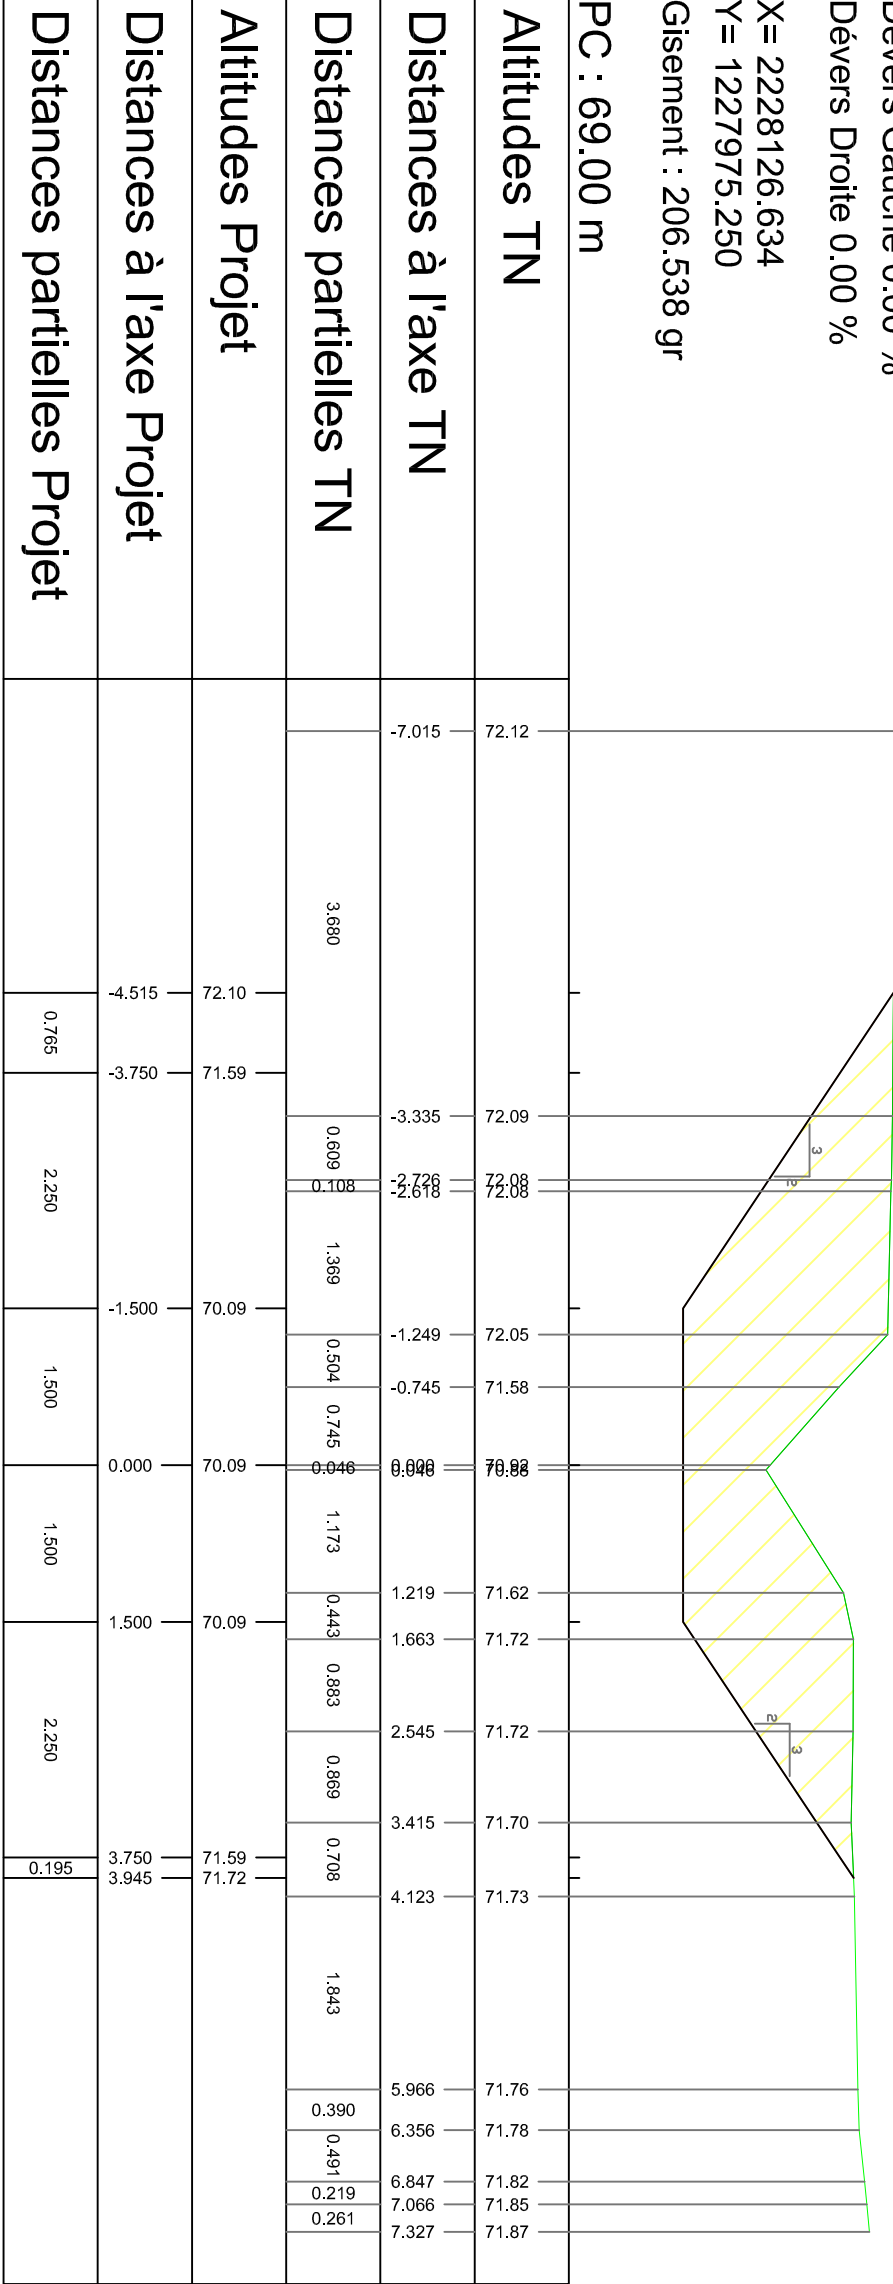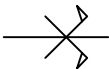

Profil n° : S33


Abscisse : 1450.000 m
Echelle des longueurs : 1/100
Echelle des altitudes : 1/100

Profil : Fiche 4

- Remblai (m²) : 0.00 m²
- Déblai (m²) : 8.83 m²
- BETON : 0.00 m²
- GNT_0_315 : 0.00 m²
- GNT_0_100 : 0.00 m²
- Dévers Gauche 0.00 %
- Dévers Droite 0.00 %

X= 2228176.371
Y= 1227970.124
Gisement : 206.538 gr

PC : 69.00 m

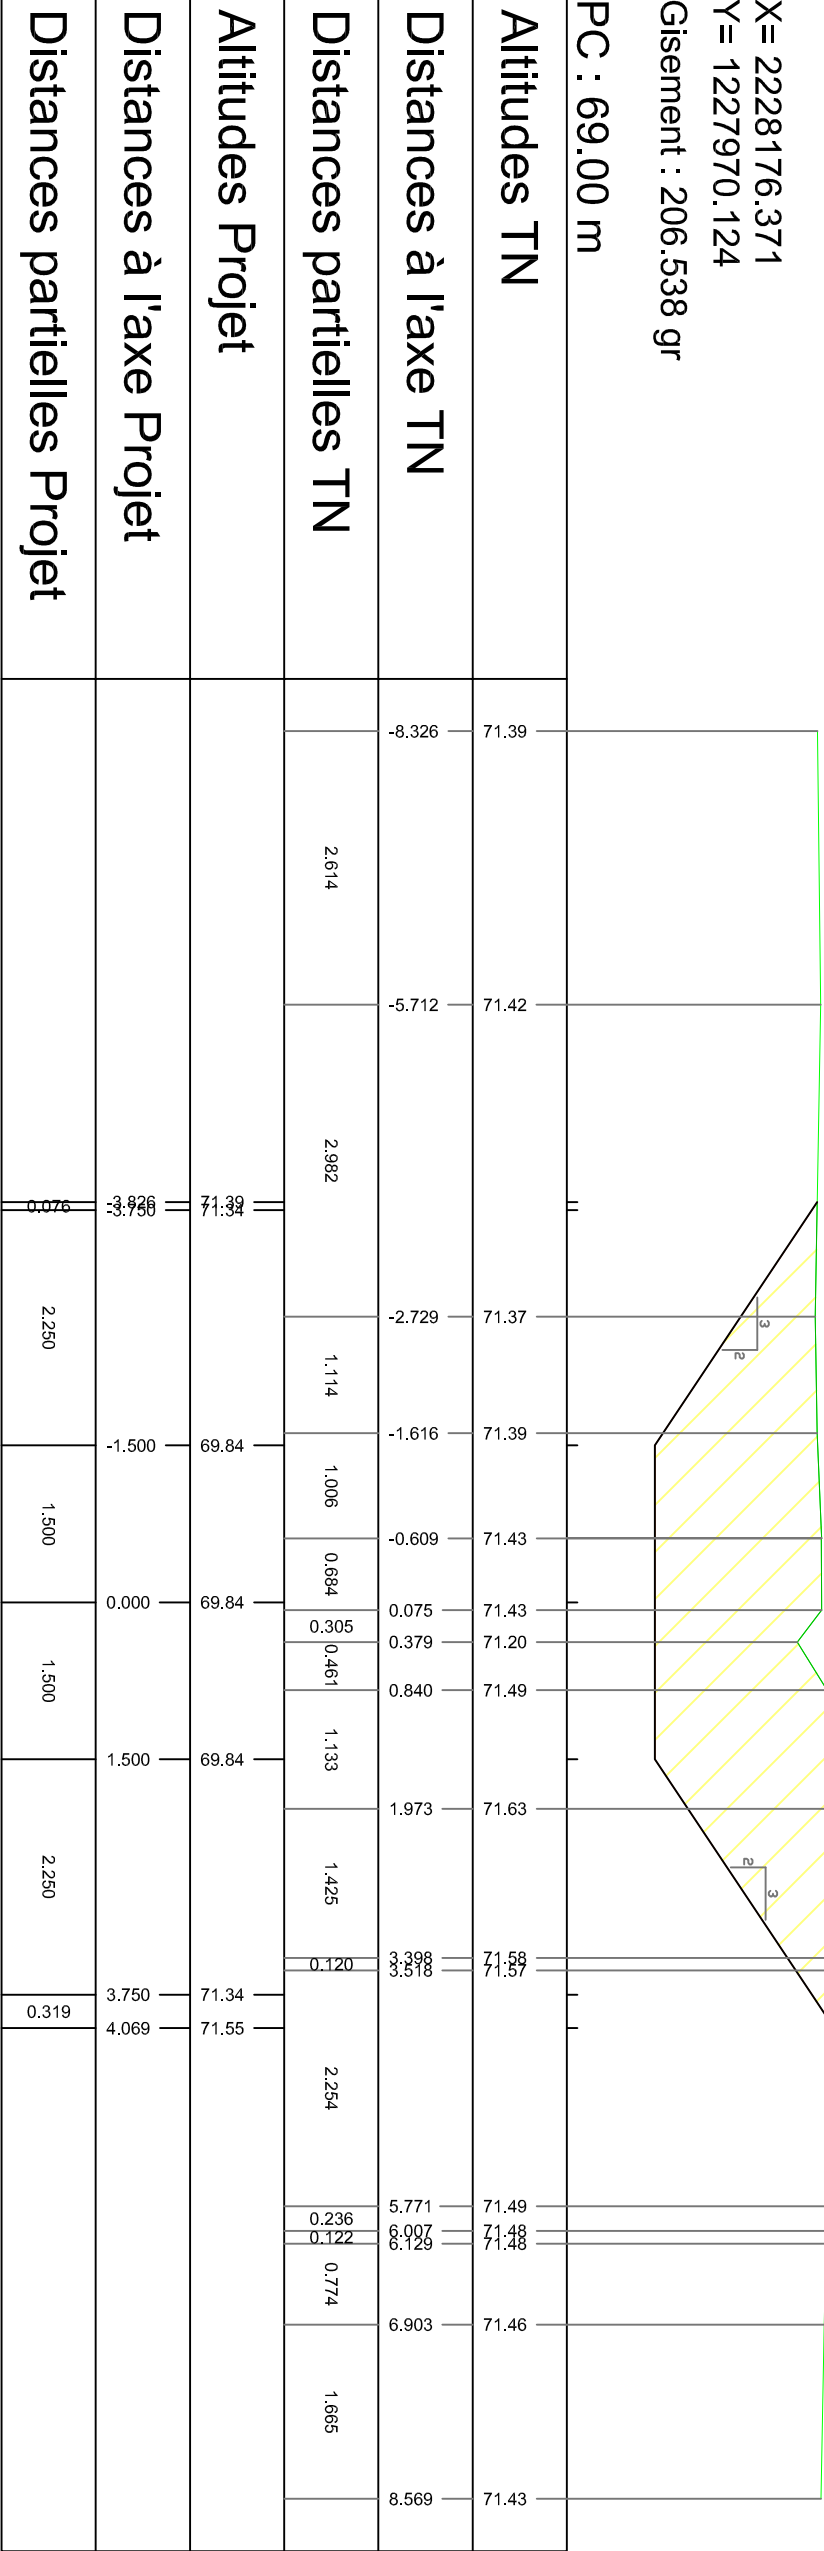

Profil n° : S34



Abscisse : 1500.000 m
Echelle des longueurs : 1/100
Echelle des altitudes : 1/100

Profil : Fiche 4

- Remblai (m²) : 0.24 m²
- Déblai (m²) : 4.92 m²
- BETON : 0.00 m²
- GNT_0_315 : 0.00 m²
- GNT_0_100 : 0.00 m²
- Dévers Gauche 0.00 %
- Dévers Droite 0.00 %

X= 2228226.107
Y= 1227964.998
Gisement : 206.538 gr

PC : 69.00 m

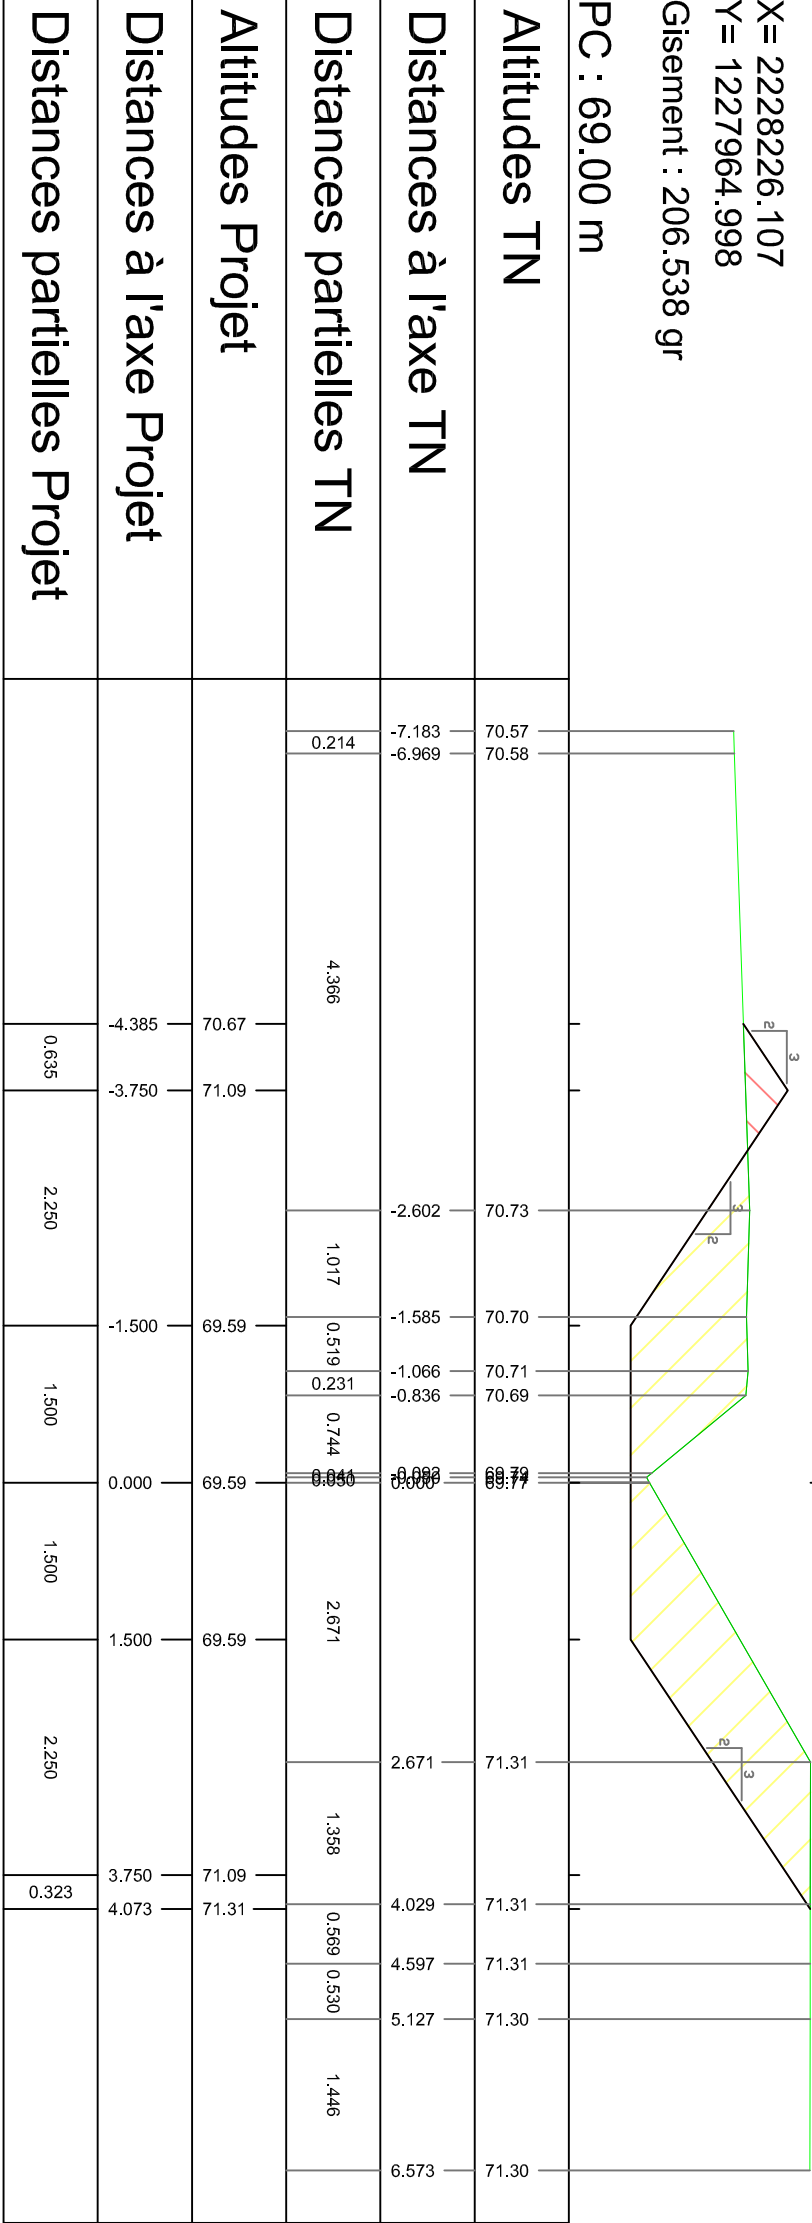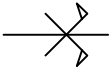

Profil n° : S35


Abscisse : 1550.000 m
Echelle des longueurs : 1/100
Echelle des altitudes : 1/100

Profil : Fiche 4

- Remblai (m²) : 0.76 m²
- Déblai (m²) : 4.04 m²
- BETON : 0.00 m²
- GNT_0_315 : 0.00 m²
- GNT_0_100 : 0.00 m²
- Dévers Gauche 0.00 %
- Dévers Droite 0.00 %

X= 2228275.836
Y= 1227959.798
Gisement : 207.341 gr

PC : 68.00 m

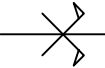

Altitudes TN	69.85	70.08	70.06	70.09	70.13	69.71	69.35	69.52	70.17	70.96	70.96	70.96	70.96	70.96	
Distances à l'axe TN	-7.446	-5.866	-2.970	-1.873	-1.308	-0.767	-0.295	0.000	1.118	2.395	3.584	4.616	5.218	6.132	6.517
Distances partielles TN	1.580	2.896	1.097	0.565	0.541	0.472	0.295	1.118	1.277	1.190	1.031	0.602	0.914	0.385	
Altitudes Projet	70.07	70.78	69.28	69.28	69.28	69.28	70.78	70.96							
Distances à l'axe Projet	-4.808	-3.750	-1.500	0.000	1.500	2.250	0.267								
Distances partielles Projet	1.058	2.250	1.500	1.500	2.250	0.267									

Profil n° : S36


Abscisse : 1600.000 m
Echelle des longueurs : 1/100
Echelle des altitudes : 1/100

Profil : Fiche 4

- Remblai (m²) : 1.18 m²
- Déblai (m²) : 2.44 m²
- BETON : 0.00 m²
- GNT_0_315 : 0.00 m²
- GNT_0_100 : 0.00 m²
- Dévers Gauche 0.00 %
- Dévers Droite 0.00 %

X= 2228325.504
Y= 1227954.046
Gisement : 207.341 gr

PC : 68.00 m

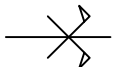

Altitudes TN	69.84	69.78	
--------------	-------	-------	--	--	

Profil n°: S37

Abscisse : 1650.000 m

Echelle des longueurs : 1/100

Echelle des altitudes : 1/100

Profil : Fiche 4


- | | |
|---|------------------------|
|  | Remblai (m²) : 0.61 m² |
|  | Déblai (m²) : 5.36 m² |
|  | BETON : 0.00 m² |
|  | GNT_0_315 : 0.00 m² |
|  | GNT_0_100 : 0.00 m² |
| | Dévers Gauche 0.00 % |
| | Dévers Droite 0.00 % |

X= 2228375.172

$$Y = 1227948.293$$

Gisement : 207.341 gr

PC: 68.00 m

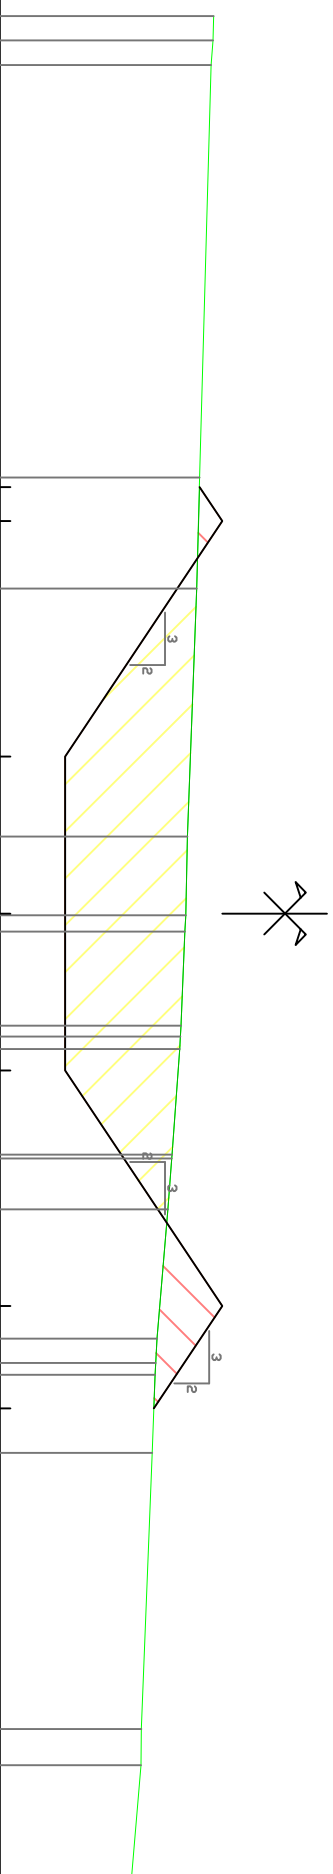[illegible]

Profil n° : S38

Abscisse : 1700.000 m
Echelle des longueurs : 1/100
Echelle des altitudes : 1/100

Profil : Fiche 4

-  Remblai (m²) : 0.00 m²
-  Déblai (m²) : 8.90 m²
-  BETON : 0.00 m²
-  GNT_0_315 : 0.00 m²
-  GNT_0_100 : 0.00 m²

Dévers Gauche 0.00 %

Dévers Droite 0.00 %

X= 2228424.840
Y= 1227942.541
Gisement : 207.341 gr

PC : 67.00 m


Altitudes TN	69.97	69.96	69.96	69.96	69.96	69.85	69.91	69.87	69.82	69.68	69.56
Distances à l'axe TN	-8.516	-7.607	-2.246	-1.394	1.107	2.627	5.105	6.390	7.414	8.405	
Distances partielles TN	0.908	5.361	0.852	2.501	1.520	2.478	1.285	1.024	0.991		
Altitudes Projet	69.96 69.78 68.28 68.28 68.28 69.78 69.89										
Distances à l'axe Projet	-4.016 -3.750 -1.500 0.000 1.500 3.750 3.905										
Distances partielles Projet	0.266	2.250	1.500	1.500	2.250	0.155					

Profil : Fiche 4

- Remblai (m²) : 0.00 m²
- Déblai (m²) : 9.06 m²
- BETON : 0.00 m²
- GNT_0_315 : 0.00 m²
- GNT_0_100 : 0.00 m²
- Dévers Gauche 0.00 %
- Dévers Droite 0.00 %

X= 2228474.507
Y= 1227936.788
Gisement : 207.341 gr

PC : 67.00 m

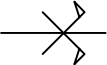

Altitudes TN	69.96	69.91	69.71	69.66	69.59	69.28
Distances à l'axe TN	-8.744	-6.777	-3.024	-1.876	-0.026	8.258
Distances partielles TN	1.966	3.753	1.148	1.850	8.284	
Altitudes Projet	69.77	69.44	67.94	67.94	67.94	69.45
Distances à l'axe Projet	-4.244	-3.750	-1.500	-0.000	1.500	3.758
Distances partielles Projet	0.494	2.250	1.500	1.500	2.258	

Profil n° : S40

Abscisse : 1800.000 m
Echelle des longueurs : 1/100
Echelle des altitudes : 1/100

Profil : Fiche 4

- Remblai (m²) : 0.74 m²
- Déblai (m²) : 4.60 m²
- BETON : 0.00 m²
- GNT_0_315 : 0.00 m²
- GNT_0_100 : 0.00 m²
- Dévers Gauche 0.00 %
- Dévers Droite 0.00 %

X= 2228524.175
Y= 1227931.036
Gisement : 207.341 gr

PC : 67.00 m

Altitudes TN	68.93	68.90	68.95	68.78	68.72	68.71	68.65	68.61	68.47	68.44	68.41	68.36	68.35	68.40	68.40
Distances à l'axe TN	-8.766	-8.254	-7.293	-4.963	-2.973	-2.469	-0.875	-0.050	4.594	5.587	6.143	7.566	8.103	8.956	9.199
Distances partielles TN	0.511	0.962	2.330	1.990	0.505	1.594	0.825	4.645	0.992	0.556	1.424	0.536	0.853	0.154	0.000
Altitudes Projet	68.76	69.10	67.60	67.60	67.60	69.10	68.47								
Distances à l'axe Projet	-4.266	-3.750	-1.500	0.000	1.500	3.750	4.699								
Distances partielles Projet	0.516	2.250	1.500	1.500	2.250	0.949									

Profil n° : S41

Abscisse : 1850.000 m
Echelle des longueurs : 1/100
Echelle des altitudes : 1/100

Profil : Fiche 4

- Remblai (m²) : 2.50 m²
- Déblai (m²) : 2.21 m²
- BETON : 0.00 m²
- GNT_0_315 : 0.00 m²
- GNT_0_100 : 0.00 m²
- Dévers Gauche 0.00 %
- Dévers Droite 0.00 %

X= 2228573.843
Y= 1227925.283
Gisement : 207.341 gr

PC : 66.00 m



Altitudes TN	67.64	67.86	67.74	68.11	67.95	67.92	67.92	67.91	67.90	67.88	67.86	67.84	67.83	67.82	67.82	67.82	67.81	67.81	67.80	67.77	67.73	67.70	67.67	67.63	67.63
Distances à l'axe TN	-9.432	-7.581	-7.493	-7.189	-4.614	-4.048	-3.922	-3.721	-3.388	-2.076	-1.517	-0.651	-0.336	0.309	0.492	1.229	1.412	2.232	3.013	4.456	5.814	7.121	8.406	9.693	9.775
Distances partielles TN	1.841	0.097	0.304	2.575	0.566	0.126	0.201	0.333	1.312	0.559	0.866	0.314	0.646	0.183	0.737	0.183	0.820	0.781	1.443	1.358	1.307	1.285	1.287	0.082	0.082
Altitudes Projet	67.97	68.76	67.26	67.26	67.26	67.26	67.26	67.26	68.76	67.75															
Distances à l'axe Projet	-4.932	-3.750	-1.500	0.000	1.500	3.750	5.275																		
Distances partielles Projet	1.182	2.250	1.500	1.500	2.250	1.525																			

Profil n° : S42

Abscisse : 1859.476 m
Echelle des longueurs : 1/100
Echelle des altitudes : 1/100

Profil : Fiche 4


- Remblai (m²) : 6.27 m²
- Déblai (m²) : 0.00 m²
- BETON : 0.00 m²
- GNT_0_315 : 0.00 m²
- GNT_0_100 : 0.00 m²
- Dévers Gauche 0.00 %
- Dévers Droite 0.00 %

X= 2228583.257
Y= 1227924.193
Gisement : 207.341 gr

PC : 66.00 m



Altitudes TN	67.61	67.27	67.37	67.53	67.74	67.95	67.83	67.59
Distances à l'axe TN	-9.664	-9.163	-8.517	-7.806	-5.216	-4.566	2.443	9.651
Distances partielles TN	0.427	0.427	0.427	0.424	0.650	0.247	0.896	
Altitudes Projet					67.75	68.70	67.20	67.76
Distances à l'axe Projet					-5.164	-3.750	0.000	5.151
Distances partielles Projet					1.414	2.250	1.500	1.401

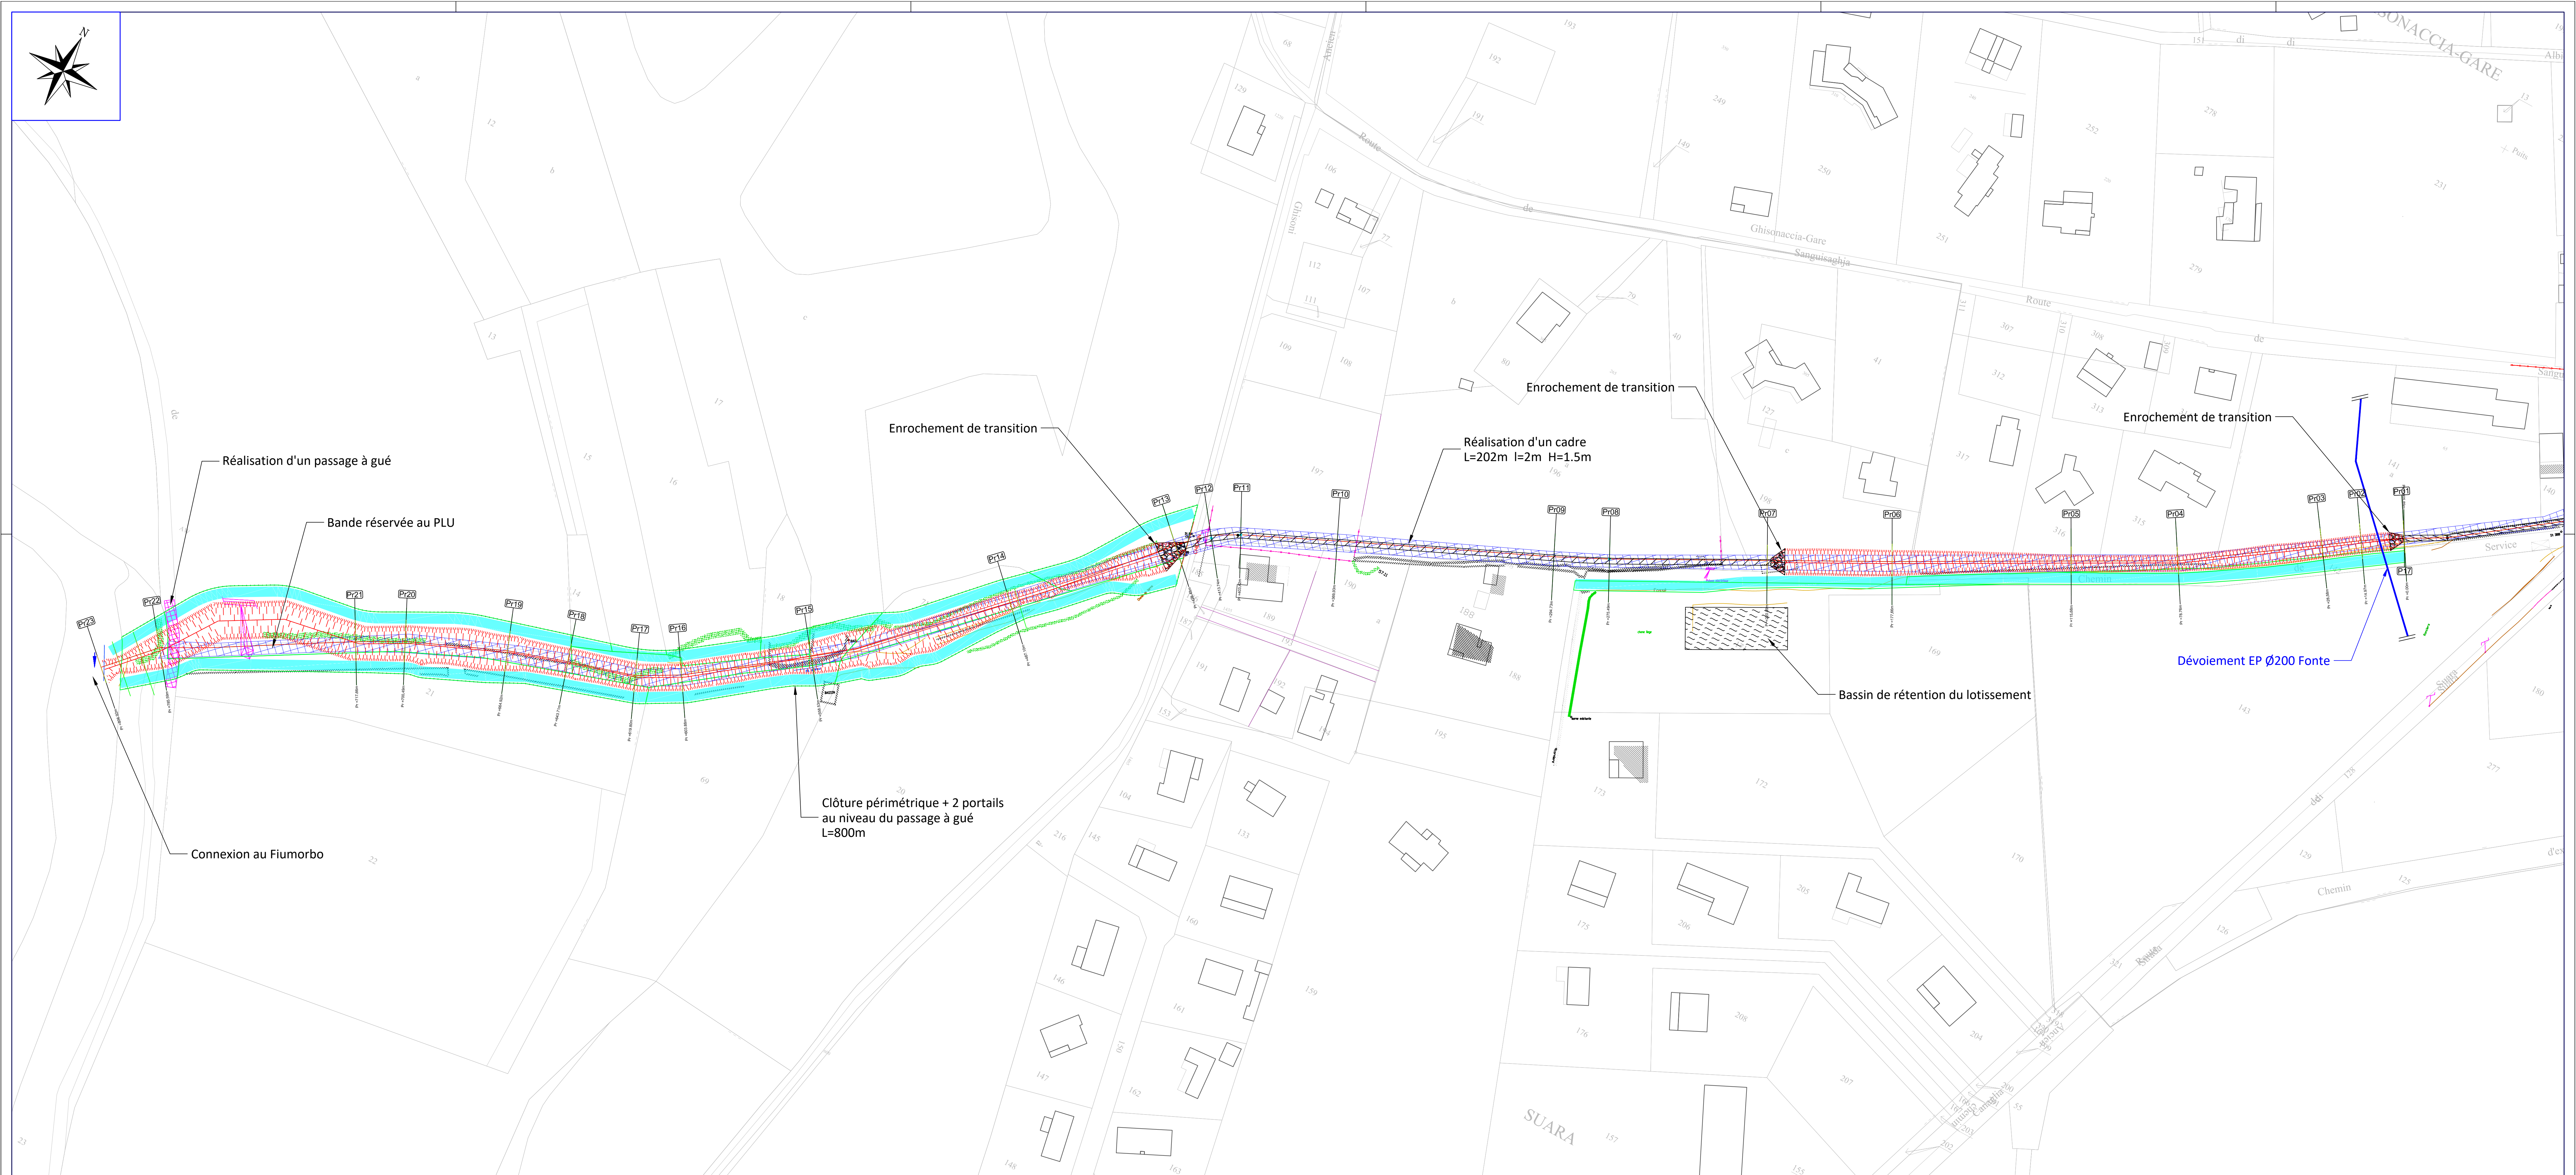

Profil n° : P01

Abscisse : 0.000 m
Echelle des longueurs : 1/100
Echelle des altitudes : 1/100

Profil : Axe 5 et 6

- Remblai (m²) : 0.00 m²
- Déblai (m²) : 5.03 m²
- BETON : 0.00 m²
- GNT_0_315 : 0.00 m²
- GNT_0_100 : 0.00 m²
- Dévers Gauche 0.00 %
- Dévers Droite 0.00 %

X= 2227664.324
Y= 1226899.142
Gisement : 300.992 gr

PC : 62.00 m

Altitudes TN	64.75	64.74		64.61	64.09	64.27	64.59	65.13	65.25	65.05
Distances à l'axe TN	-7.515	-7.036		-1.889	-0.992	-0.444	1.077	3.962	4.934	8.308
Distances partielles TN	0.479	5.147		0.886	0.071	1.084	0.085	1.986	0.064	1.808
Altitudes Projet			64.64		63.15	63.15	63.15	64.65	65.19	
Distances à l'axe Projet			-3.015		-0.750	0.000	0.750	3.000	3.808	
Distances partielles Projet			2.265		0.750	0.750	2.250	0.808		

Profil n°: P02


Abscisse : 164.386 m
Echelle des longueurs : 1/100
Echelle des altitudes : 1/100

Profil : Axe 5 et 6

- Remblai (m²) : 0.00 m²
- Déblai (m²) : 8.83 m²
- BETON : 0.00 m²
- GNT_0_315 : 0.00 m²
- GNT_0_100 : 0.00 m²
- Dévers Gauche 0.00 %
- Dévers Droite 0.00 %

X= 2227661.761
Y= 1226734.776
Gisement : 306.181 gr

PC : 61.00 m

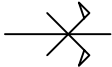

Altitudes TN	64.69	64.71	64.71	64.65	64.57	64.47	64.23	64.21
Distances à l'axe TN	-8.474	-7.113	-6.548	-6.276	-5.639	-3.872	0.917	7.039
Distances partielles TN	1.361	0.564	0.272	0.637	1.767	4.789	6.122	
Altitudes Projet	64.48 63.83 62.33 62.33 62.33 63.83 64.22							
Distances à l'axe Projet	-3.974 -3.000 -0.750 0.000 0.750 3.000 3.592							
Distances partielles Projet	0.974	2.250	0.750	0.750	2.250	0.592		

Profil n°: P03

Abscisse : 306.809 m
Echelle des longueurs : 1/100
Echelle des altitudes : 1/100

Profil : Axe 5 et 6

- Remblai (m²) : 0.01 m²
- Déblai (m²) : 5.35 m²
- BETON : 0.00 m²
- GNT_0_315 : 0.00 m²
- GNT_0_100 : 0.00 m²
- Dévers Gauche 0.00 %
- Dévers Droite 0.00 %

X= 2227617.001
Y= 1226599.569
Gisement : 320.352 gr

PC : 60.00 m

Altitudes TN	63.29	63.28	63.25	63.11	63.09	62.79	62.96	62.89	63.02	63.01
Distances à l'axe TN	-7.530	-6.738	-6.647	-5.149	-4.949	-4.370	-3.896	3.998	7.390	7.613
Distances partielles TN	0.791	0.092	1.497	0.201	0.579	0.509	0.045	7.814	0.223	
Altitudes Projet										
Distances à l'axe Projet										
Distances partielles Projet										

Profil n° : P04

Abscisse : 316.034 m
Echelle des longueurs : 1/100
Echelle des altitudes : 1/100

Profil : Axe 5 et 6

- Remblai (m²) : 0.00 m²
- Déblai (m²) : 0.00 m²
- BETON : 0.00 m²
- GNT_0_315 : 0.00 m²
- GNT_0_100 : 0.00 m²
- Dévers Gauche 0.00 %
- Dévers Droite 0.00 %


X= 2227614.473
Y= 1226590.699

Gisement : 317.337 gr

PC : 62.00 m

Altitudes TN	63.24	63.28	63.18	63.00	63.00	62.88	62.95
Distances à l'axe TN	-10.000	-6.418	-5.840	-5.035	-3.208	-0.365	0.713
Distances partielles TN	3.588	0.538	0.805	1.827	2.843	1.078	4.832
Altitudes Projet							
Distances à l'axe Projet							
Distances partielles Projet							

EP 1
CAD 200-100
Fe: 61.41

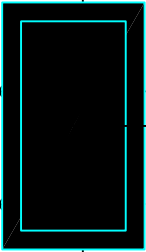

Profil n°: P05

Abscisse : 337.407 m

Echelle des longueurs : 1/100

Echelle des altitudes : 1/100

Profil : Axe 5 et 6




X= 2227608.724

$$Y = 1226570.113$$

Gisement : 317.337 gr

PC : 62.00 m

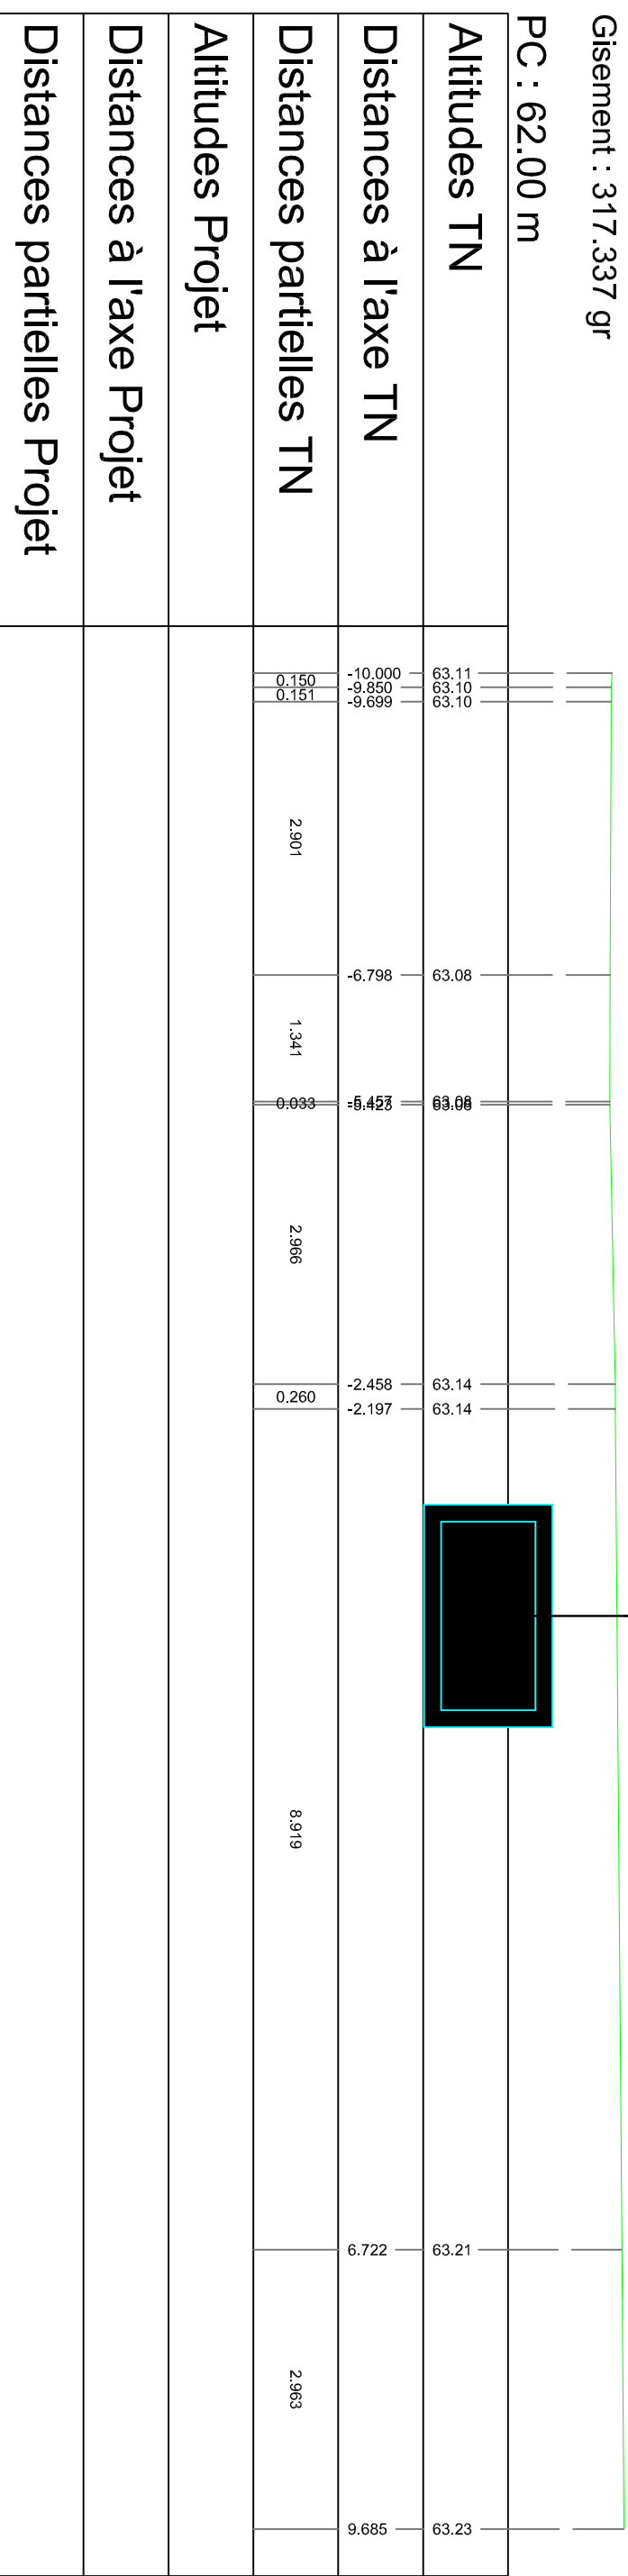

Profil n° : P06

Abscisse : 379.769 m
Echelle des longueurs : 1/100
Echelle des altitudes : 1/100

Profil : Axe 5 et 6

-  Remblai (m²) : 0.00 m²
-  Déblai (m²) : 0.00 m²
-  BETON : 0.00 m²
-  GNT_0_315 : 0.00 m²
-  GNT_0_100 : 0.00 m²
- Dévers Gauche 0.00 %
- Dévers Droite 0.00 %

X= 2227596.572
Y= 1226529.532

Gisement : 310.337 gr

PC : 62.00 m

Altitudes TN																				
Distances à l'axe TN	-10.000	63.23	62.85	62.82	62.80		62.78		62.72	62.72	62.82	63.06	63.21	63.54	63.10		63.15	63.16	63.16	63.12
	-9.502	-9.197	-8.890	-7.668	-4.613	-4.284	-3.105	-2.758	-1.856	-1.270	-0.563	0.288	1.244	6.437	8.246	8.433	9.216			
Distances partielles TN	0.478	0.307	0.307	1.221	3.056	0.232	0.043	1.176	0.346	0.066	0.804	0.566	0.707	0.851	0.956	5.193	1.808	0.187	0.783	
Altitudes Projet																				
Distances à l'axe Projet																				
Distances partielles Projet																				

Profil n°: P07

Abscisse : 397.851 m

Echelle des longueurs : 1/100

Echelle des altitudes : 1/100

Profil : Axe 5 et 6



X= 2227595.961

$$Y = 1226511.460$$

Gisement : 302.151 gr

PC : 62.00 m



Gisement : 302.151 gr	
PC : 62.00 m	
Altitudes TN	63.31 63.01 62.71 62.67 62.67 63.37 63.32 63.18
Distances à l'axe TN	-6.190 -5.638 -5.008 -4.399 -3.882 0.471 0.769 2.107 2.414 2.844 4.023 10.000
Distances partielles TN	0.553 0.630 0.610 0.517 4.353 0.250 0.649 1.337 0.308 0.430 1.179 5.977
Altitudes Projet	
Distances à l'axe Projet	
Distances partielles Projet	

Profil : Axe 5 et 6

- Remblai (m²) : 0.00 m²
- Déblai (m²) : 0.00 m²
- BETON : 0.00 m²
- GNT_0_315 : 0.00 m²
- GNT_0_100 : 0.00 m²
- Dévers Gauche 0.00 %
- Dévers Droite 0.00 %

X= 2227541.666
Y= 1226347.152
Gisement : 334.893 gr

PC : 60.00 m

EP 1
CAD 200-100
Fe: 59.75

Altitudes TN	62.24	61.46	61.21	61.19	61.16	61.21	61.20	61.16	61.17	61.39	61.48	61.49	61.52
Distances à l'axe TN	-6.310	-5.905	-5.708	-5.355	-4.560	-2.357	0.000	0.410	0.947	1.979	2.223	3.763	10.000
Distances partielles TN	0.404	0.197	0.353	0.795	2.203	2.357	0.410	0.537	1.032	0.244	1.540	6.237	
Altitudes Projet													
Distances à l'axe Projet													
Distances partielles Projet													

Profil n° : P09

Abscisse : 581.385 m
Echelle des longueurs : 1/100
Echelle des altitudes : 1/100


Profil : Axe 5 et 6

- Remblai (m²) : 0.00 m²
- Déblai (m²) : 8.41 m²
- BETON : 0.00 m²
- GNT_0_315 : 0.00 m²
- GNT_0_100 : 0.00 m²
- Dévers Gauche 0.00 %
- Dévers Droite 0.00 %

X= 2227534.312
Y= 1226339.674
Gisement : 349.469 gr

PC : 59.00 m

Altitudes TN	61.08	61.14	61.12	61.03	61.04	61.57	61.62	61.63	61.62
Distances à l'axe TN	-7.595	-5.044	-4.889	-4.434	-3.604	-2.100	-1.954	-0.342	8.201
Distances partielles TN	2.551	0.155	0.454	0.830	1.504	0.146	1.612	8.544	
Altitudes Projet	61.22	61.26	61.26	61.26	61.26	61.26	61.26	61.26	61.26
Distances à l'axe Projet	-3.095	-3.095	-3.095	-3.095	-3.095	-3.095	-3.095	-3.095	-3.095
Distances partielles Projet	2.250	0.750	0.750	2.250	0.701				

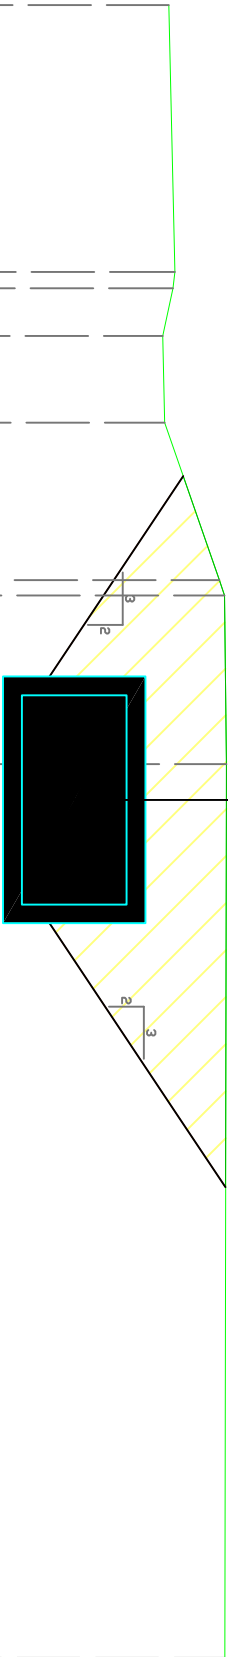


Profil n°: P10

Abscisse : 684.345 m

Echelle des longueurs : 1/100

Echelle des altitudes : 1/100

Profil : Axe 5 et 6

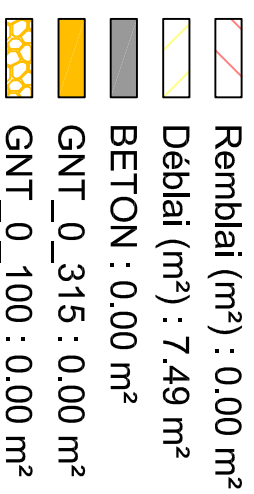

Dévers Gauche 0.00 %


Dévers Droite 0.00 %

X= 2227500.723

$$Y = 1226242.680$$

Gisement : 320.362 gr

PC : 58.00 m

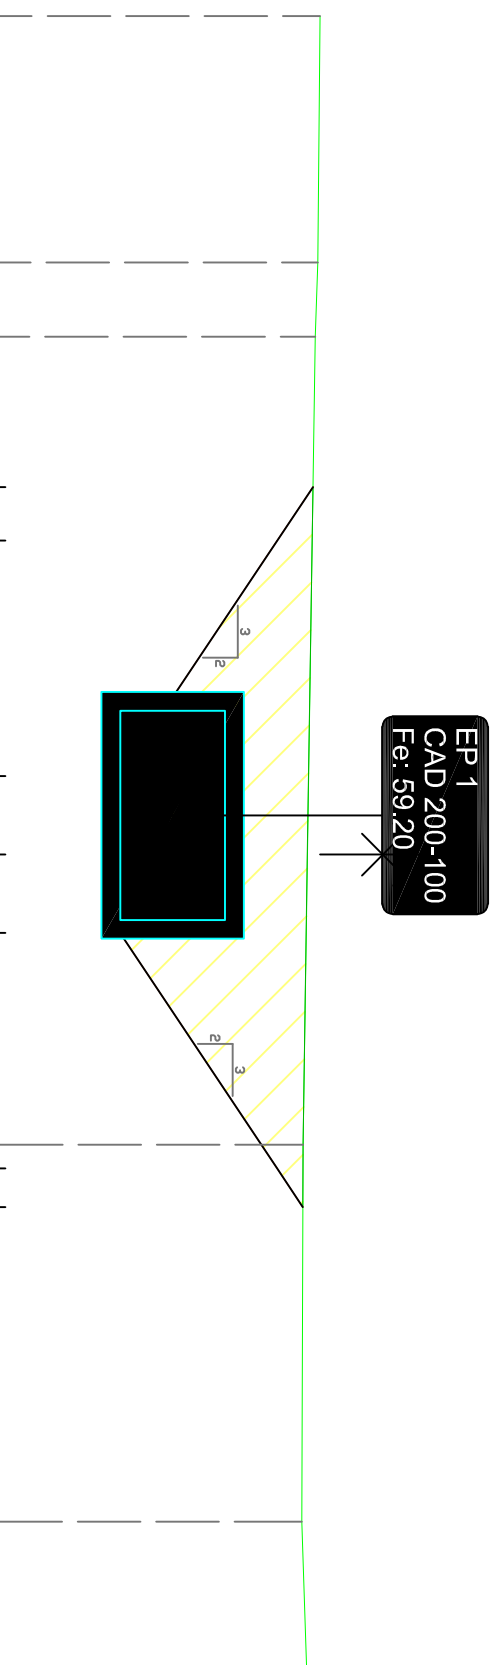

Altitudes TN	61.11	61.09	61.06	60.94	60.93	60.98
Distances à l'axe TN	-8.013	-5.660	-4.950	2.773	6.375	7.869
Distances partielles TN	2.353	0.709	7.723	3.601	1.495	
Altitudes Projet	61.04	60.70	59.20	59.20	59.20	60.70
						60.94
Distances à l'axe Projet	-3.513	-3.000	-0.750	-0.000	0.750	3.000
						3.369
Distances partielles Projet	0.513	2.250	0.750	0.750	2.250	0.369

Profil n° : P11

Abscisse : 696.404 m
Echelle des longueurs : 1/100
Echelle des altitudes : 1/100

Profil : Axe 5 et 6


- Remblai (m²) : 0.00 m²
- Déblai (m²) : 0.00 m²
- BETON : 0.00 m²
- GNT_0_315 : 0.00 m²
- GNT_0_100 : 0.00 m²
- Dévers Gauche 0.00 %
- Dévers Droite 0.00 %

X= 2227496.712
Y= 1226231.307
Gisement : 321.636 gr

PC : 60.00 m

Altitudes TN	61.07	61.04	60.96	60.87	60.87	60.88	60.90	60.90
Distances à l'axe TN	-10.000	-5.840	-2.429	1.164	1.808	2.748	9.165	10.000
Distances partielles TN	4.160	3.412	3.593	0.644	0.941	6.417	0.835	
Altitudes Projet								
Distances à l'axe Projet								
Distances partielles Projet								

EP 1
CAD 200-100
Fe: 59.15

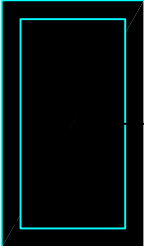

Profil n° : P12

Abscisse : 707.535 m
Echelle des longueurs : 1/100
Echelle des altitudes : 1/100


Profil : Axe 5 et 6

- Remblai (m²) : 0.00 m²
- Déblai (m²) : 7.85 m²
- BETON : 0.00 m²
- GNT_0_315 : 0.00 m²
- GNT_0_100 : 0.00 m²
- Dévers Gauche 0.00 %
- Dévers Droite 0.00 %

X= 2227493.002
Y= 1226220.814
Gisement : 321.636 gr

PC : 58.00 m

Altitudes TN	61.08	61.05	60.99	60.82	60.81
Distances à l'axe TN	-8.106	-5.948	-2.672	7.177	7.920
Distances partielles TN	2.158	3.276	9.849	0.742	
Altitudes Projet	61.01	60.60	59.10	59.10	60.60
Distances à l'axe Projet	-3.606	-3.000	-0.750	-0.000	3.000
Distances partielles Projet	0.606	2.250	0.750	0.750	0.420

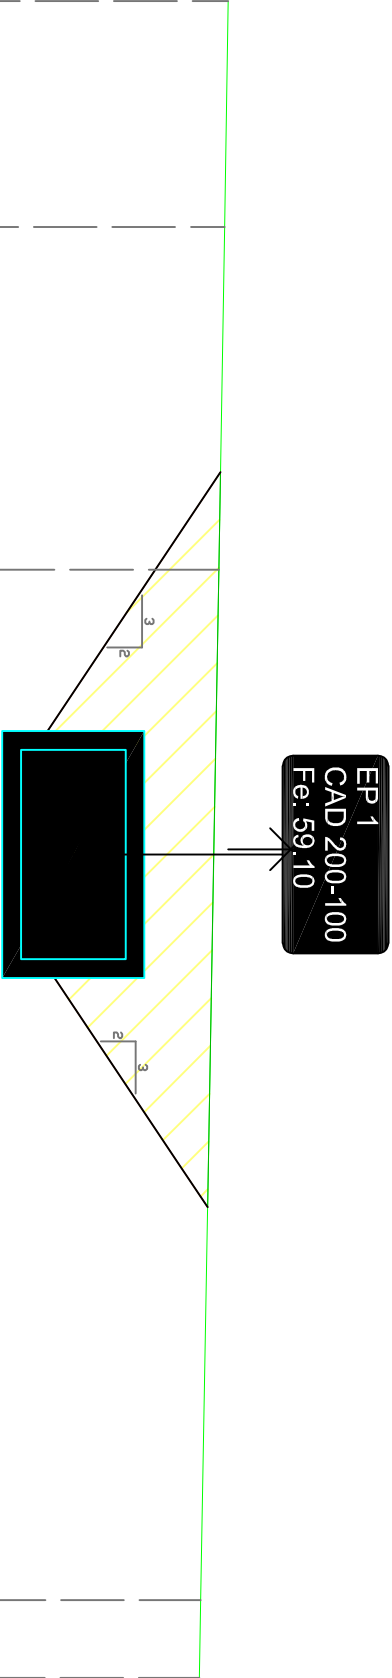

Profil n° : P13

Abscisse : 742.150 m
Echelle des longueurs : 1/100
Echelle des altitudes : 1/100

Profil : Axe 5 et 6


- Remblai (m²) : 0.00 m²
- Déblai (m²) : 8.84 m²
- BETON : 0.00 m²
- GNT_0_315 : 0.00 m²
- GNT_0_100 : 0.00 m²

Dévers Gauche 0.00 %
Dévers Droite 0.00 %

X= 2227481.463
Y= 1226188.179
Gisement : 321.636 gr

PC : 58.00 m

Altitudes TN	61.15	61.14	61.14	61.08	61.08	60.85	61.05	61.06	61.05
Distances à l'axe TN	-8.311	-7.609	-6.366	-6.227	-6.149	-1.393	6.204	8.040	8.326
Distances partielles TN	0.702	1.243	0.138	0.138	0.000	4.756	7.598	1.836	0.286
Altitudes Projet	60.98	60.44	58.94	58.94	58.94	60.44	60.99		
Distances à l'axe Projet	-3.811	-3.000	-0.750	-0.000	0.750	2.250	0.826		
Distances partielles Projet	0.811	2.250	0.750	0.750	2.250	0.826			

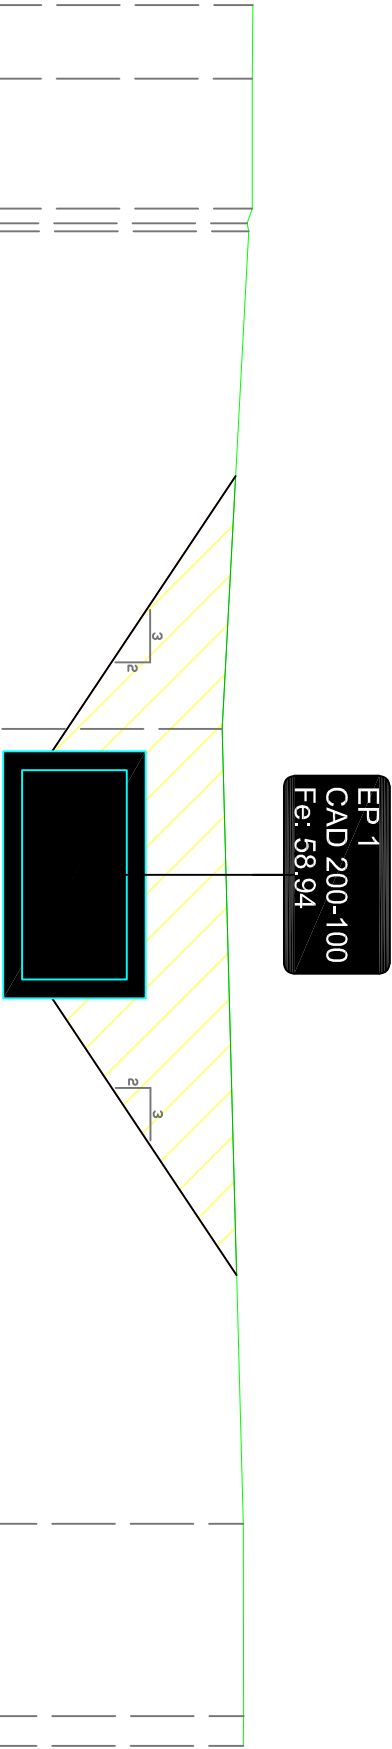

Profil n° : P14

Abscisse : 865.913 m
Echelle des longueurs : 1/100
Echelle des altitudes : 1/100

Profil : Axe 5 et 6

- Remblai (m²) : 0.00 m²
- Déblai (m²) : 0.00 m²
- BETON : 0.00 m²
- GNT_0_315 : 0.00 m²
- GNT_0_100 : 0.00 m²
- Dévers Gauche 0.00 %
- Dévers Droite 0.00 %

X= 2227444.992
Y= 1226069.912
Gisement : 319.033 gr

PC : 60.00 m

Altitudes TN	61.02	61.10	61.11	61.09	61.07	60.66	60.69	60.67	60.64	60.56	60.55
Distances à l'axe TN	-10.000	-8.014	-7.953	-3.136	-2.648	1.732	3.364	5.815	7.250	9.662	10.000
Distances partielles TN	1.986	0.062	0.061	0.488	2.648	0.219	0.923	2.451	1.436	2.412	0.338
Altitudes Projet											
Distances à l'axe Projet											
Distances partielles Projet											

EP 1
CAD 150-300
Fe: 57.70

Profil n°: P15

Abscisse : 908.339 m

Echelle des longueurs : 1/100

Echelle des altitudes : 1/100

Profil : Axe 5 et 6



Dévers Gauche 0.00 %


Dévers Droite 0.00 %

X = 2227432.495

$$Y = 1226029.367$$

Gisement : 319.033 gr

PC : 58.00 m

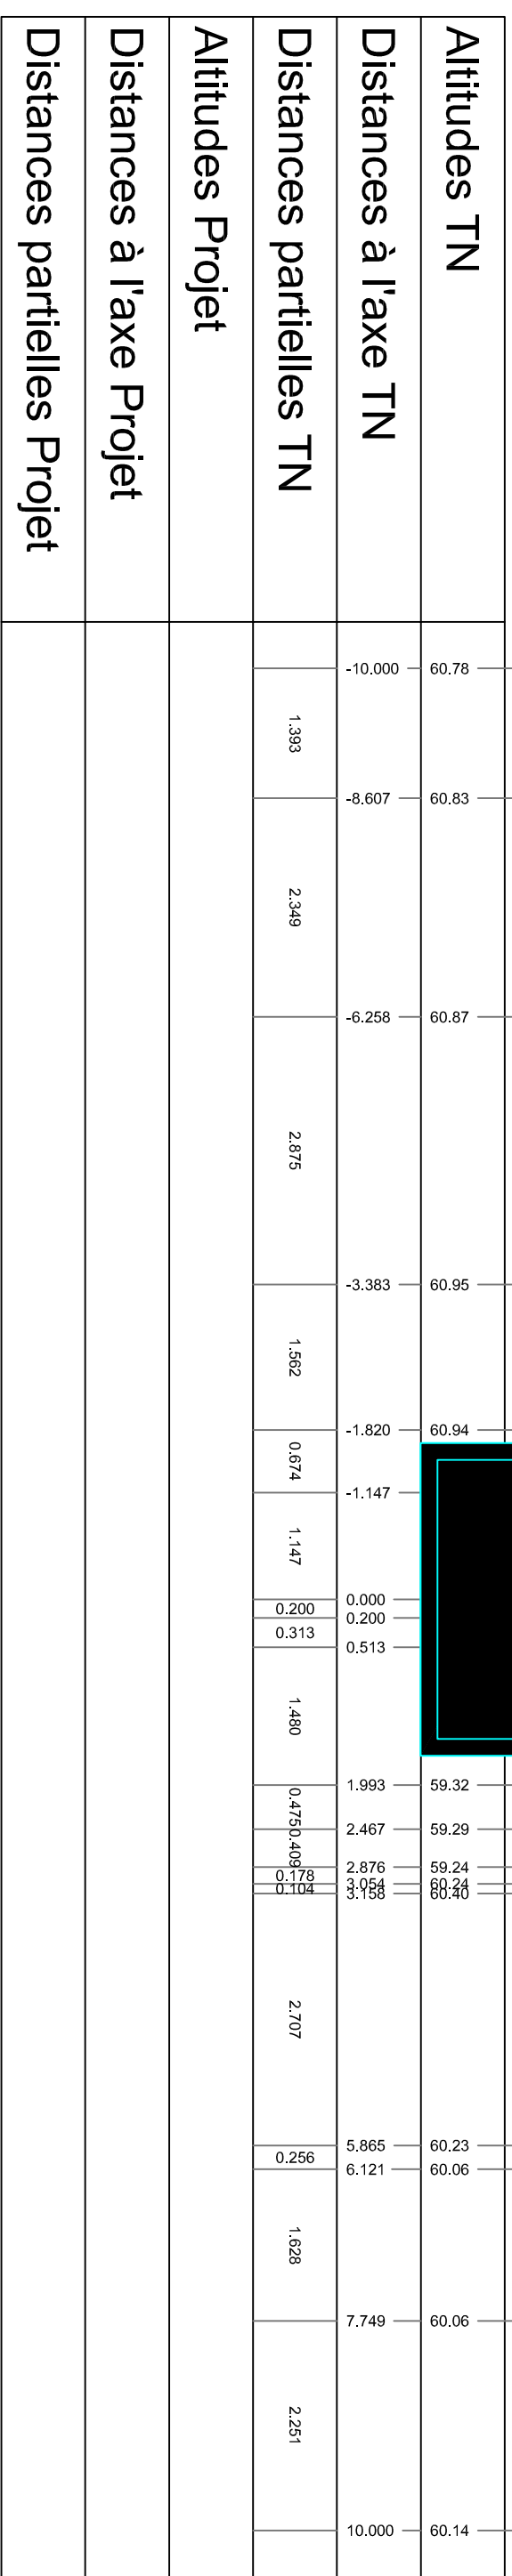


Profil n°: P16

Abcisse : 912.956 m

Echelle des longueurs : 1/100

Echelle des altitudes : 1/100

Profil : Axe 5 et 6

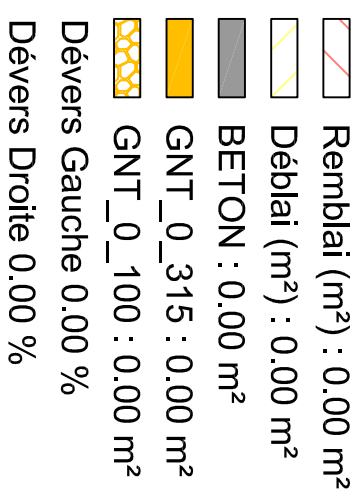

Dévers Droite 0.00 %


Dévers Gauche 0.00 %

X= 2227431.136

$$Y = 1226024.955$$

Gisement : 319.033 gr

PC: 58.00 m

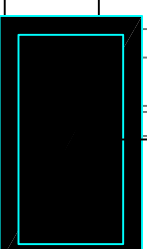

Altitudes TN	60.76	-10.000	Distances à l'axe TN
	60.80	-8.952	
	60.88	-7.187	
	60.94	-2.948	
	60.93	-2.682	
	60.94	-2.448	
	-1.054	1.394	
	-0.782	0.272	
	-0.262	0.459	
	-0.033	0.228	
Distances partielles TN	59.13	1.940	Distances partielles TN
	59.42	2.028	
	60.51	2.218	
	60.13	2.438	
	60.02	2.517	
	60.01	4.901	
	60.01	8.445	
	60.06	10.000	
	1.555	3.544	
	1.974	1.394	

Altitudes Projet	

Distances à l'axe Projet	


Distances partielles Projet	

Profil : Axe 6'

Remblai (m²) : 0.00 m²
Déblai (m²) : 15.59 m²
BETON : 0.00 m²
GNT_0_315 : 0.00 m²
GNT_0_100 : 0.00 m²
Dévers Gauche 0.00 %
Dévers Droite 0.00 %

X= 2227369.287
Y= 1225960.333
Gisement : 364.622 gr

PC : 55.00 m

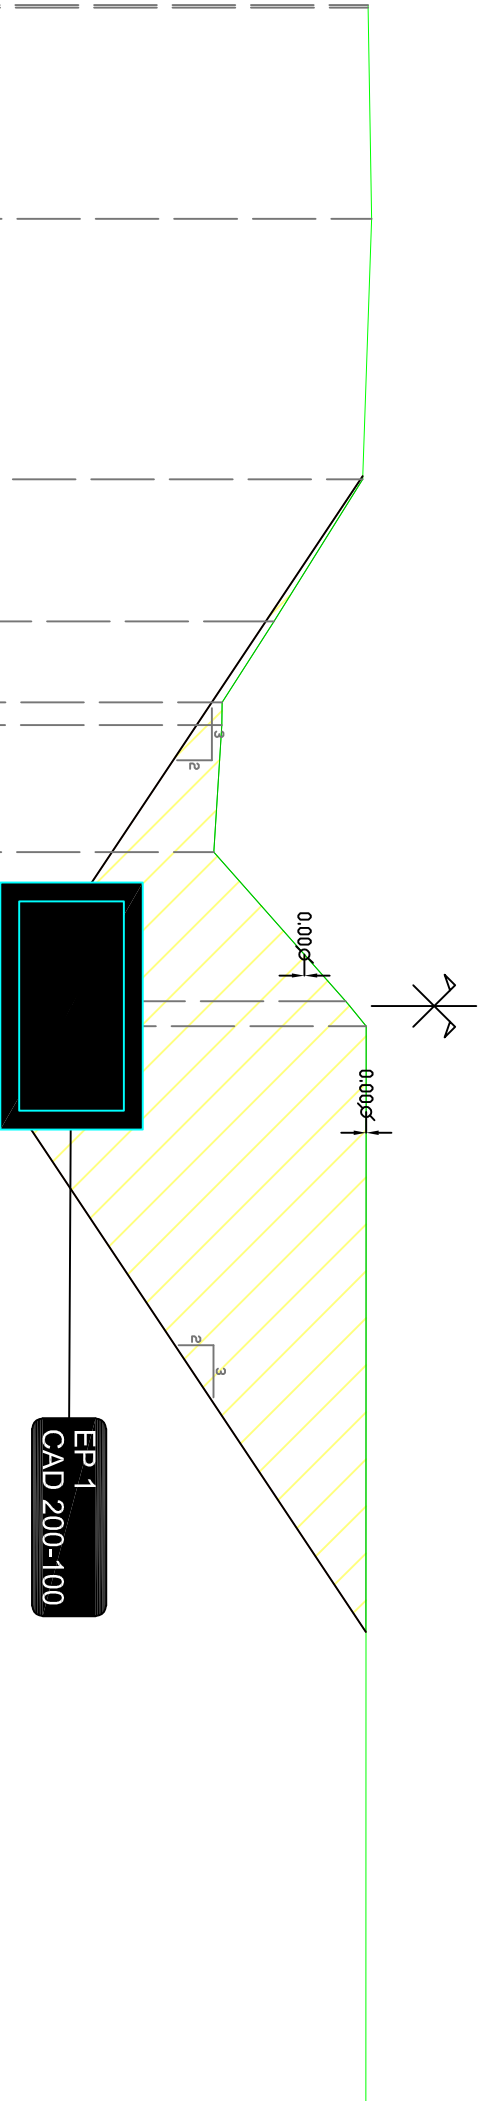

Altitudes TN	59.64	59.67	59.58	58.74	58.24	58.24	58.16	59.42	59.62	59.61
Distances à l'axe TN	-9.545	-7.524	-5.034	-3.677	-2.902	-2.687	-1.471	-0.047	0.193	10.482
Distances partielles TN	0.022	2.019	2.490	1.356	0.776	0.215	1.216	1.424	0.239	10.289
Altitudes Projet	59.58	58.05	58.05	56.30	56.30	56.30	58.05	59.62		
Distances à l'axe Projet	-5.065	-2.762	-0.132	-0.000	1.000	3.630	5.982			
Distances partielles Projet	2.304	2.630	1.000	2.630	2.352					

Profil n°: Pr02

Abscisse : 14.973 m
Echelle des longueurs : 1/150
Echelle des altitudes : 1/150

Profil : Axe 6'

- Remblai (m²) : 0.00 m²
- Déblai (m²) : 17.58 m²
- BETON : 0.00 m²
- GNT_0_315 : 0.00 m²
- GNT_0_100 : 0.00 m²
- Dévers Gauche 0.00 %
- Dévers Droite 0.00 %

X= 2227356.568
Y= 1225952.434
Gisement : 362.706 gr

PC : 55.00 m

Altitudes TN	59.6159.6959.6759.3657.9857.9957.9859.0259.38										59.39
	-10.666-6.459-6.004-5.522-3.570-3.131-2.459-1.173-0.755										10.349
Distances à l'axe TN	4.2070.4550.4821.9520.4390.6721.2870.418										11.104
	59.6857.9156.1656.1656.1657.9159.39										
Altitudes Projet	-6.166-3.507-0.8770.0001.0003.6305.849										
	2.6592.6300.8771.0002.6302.219										
Distances à l'axe Projet	2.6592.6300.8771.0002.6302.219										
	2.6592.6300.8771.0002.6302.219										

Profil n° : Pr03

Abscisse : 28.577 m
Echelle des longueurs : 1/100
Echelle des altitudes : 1/100

Profil : Axe 6'

- Remblai (m²) : 0.00 m²
- Déblai (m²) : 16.88 m²
- BETON : 0.00 m²
- GNT_0_315 : 0.00 m²
- GNT_0_100 : 0.00 m²
- Dévers Gauche 0.00 %
- Dévers Droite 0.00 %

X = 2227345.463
Y = 1225944.574
Gisement : 361.019 gr

PC : 55.00 m

Altitudes TN										
Distances à l'axe TN	-8.133	59.52	59.58	59.58	59.40					
Distances partielles TN	1.620		-6.513	-6.321	-6.070					
			0.192	0.251						
Altitudes Projet			1.963	0.497	0.862	1.000	0.507		11.008	
Distances à l'axe Projet										
Distances partielles Projet										


Profil n°: Pro4

Abscisse : 78.761 m

Echelle des longueurs : 1/100

Echelle des altitudes : 1/100

Profil : Axe 6'

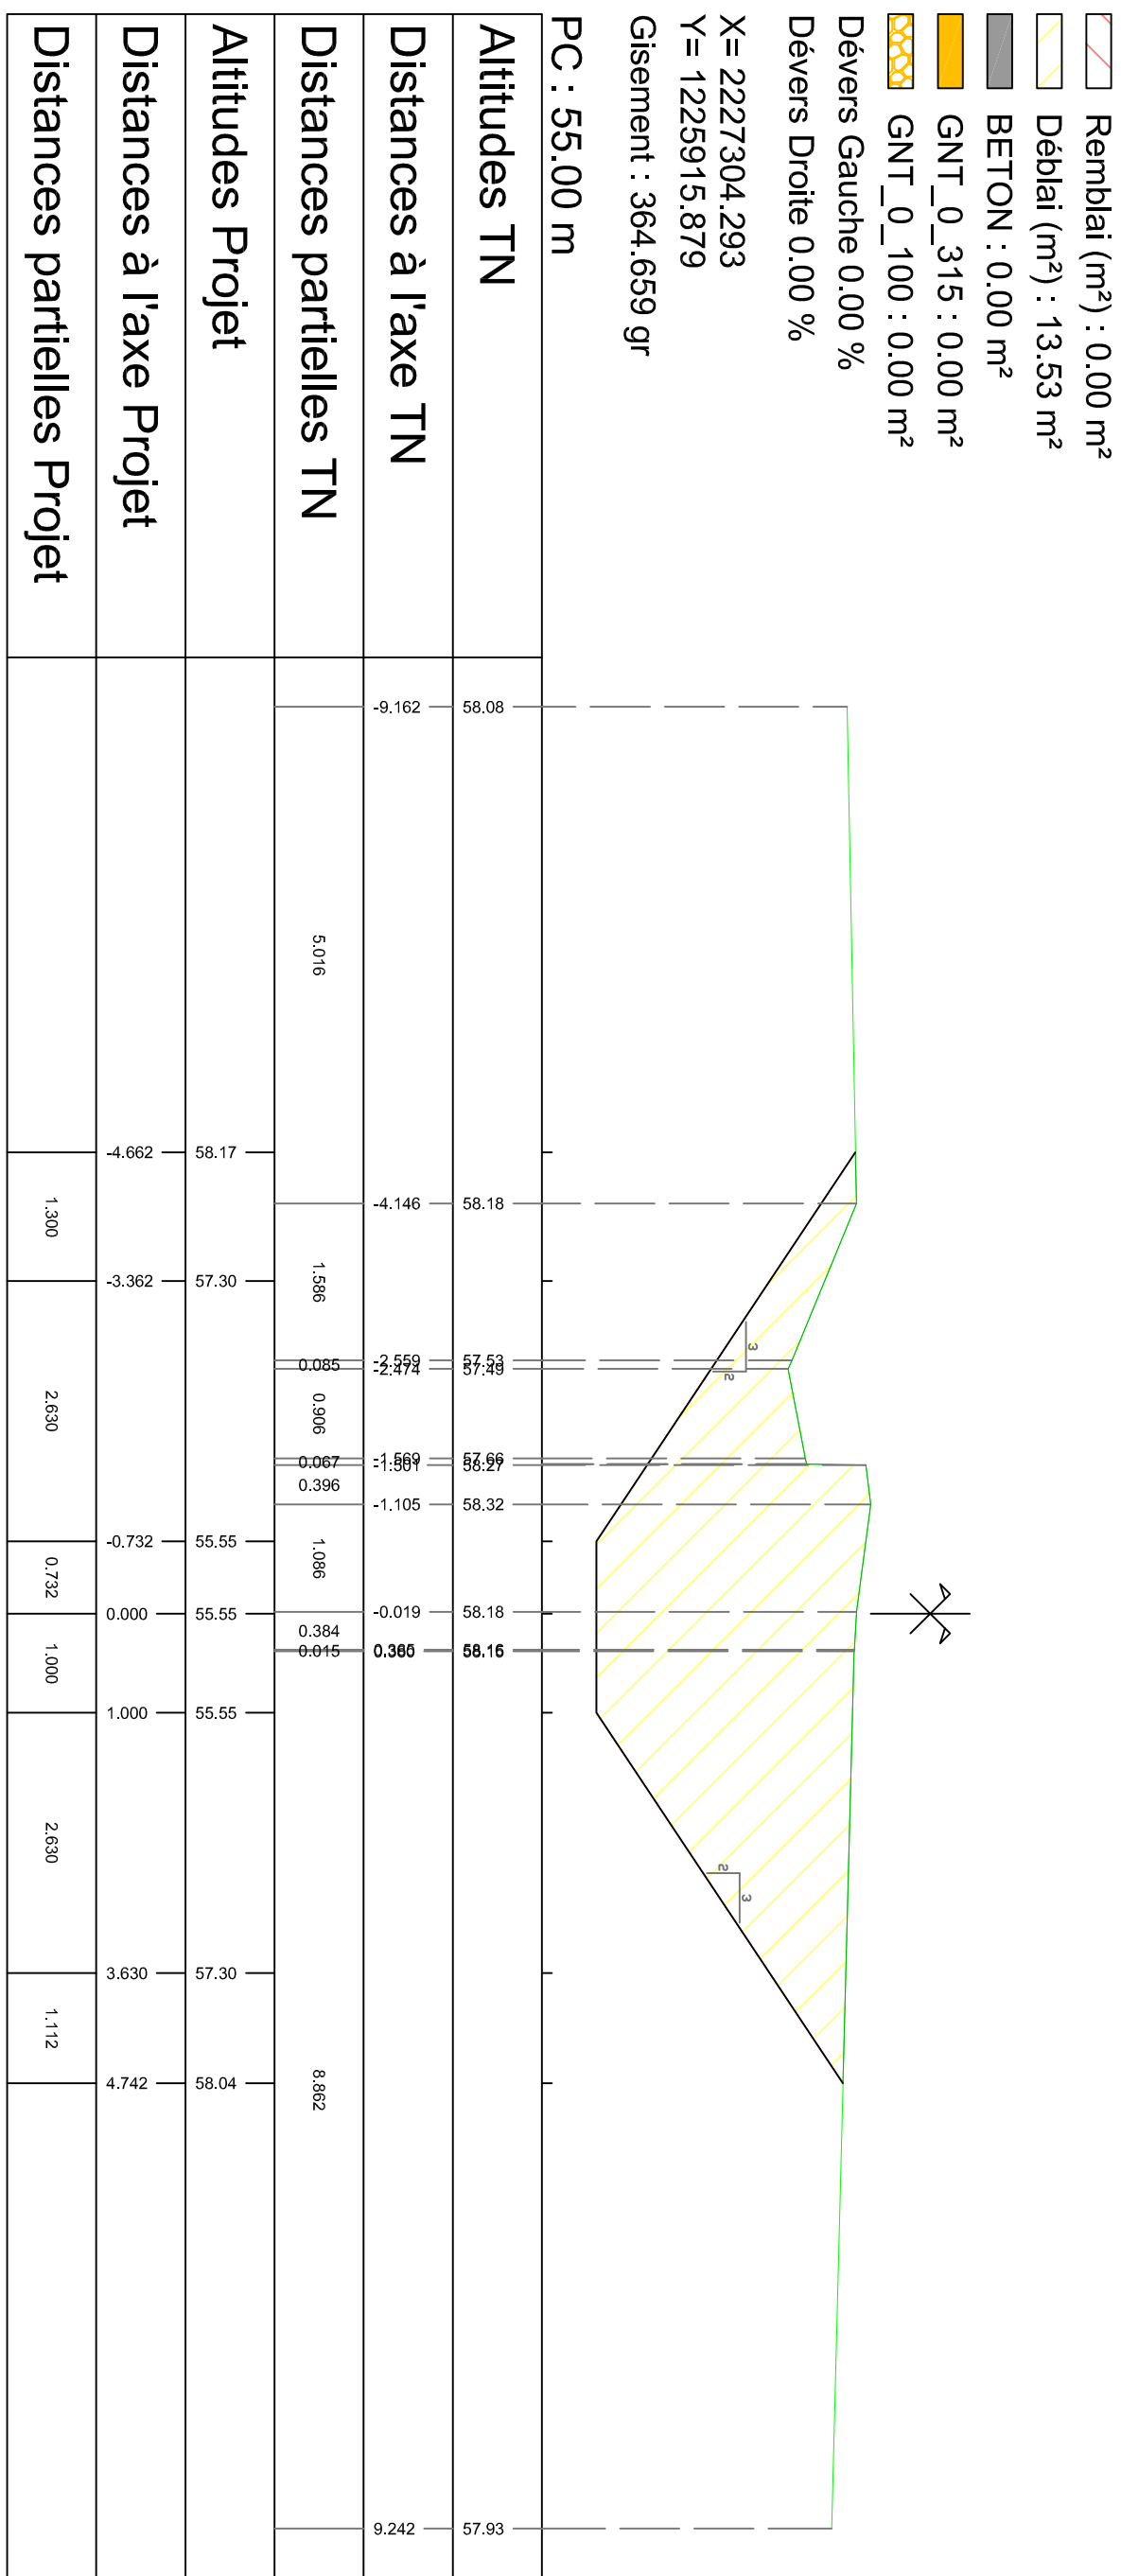

Profil n° : Pr05

Abscisse : 115.684 m
Echelle des longueurs : 1/100
Echelle des altitudes : 1/100

Profil : Axe 6'

- Remblai (m²) : 0.00 m²
- Déblai (m²) : 14.71 m²
- BETON : 0.00 m²
- GNT_0_315 : 0.00 m²
- GNT_0_100 : 0.00 m²
- Dévers Gauche 0.00 %
- Dévers Droite 0.00 %

X= 2227271.918
Y= 1225898.126
Gisement : 368.006 gr

PC : 54.00 m

Altitudes TN	57.73	57.76	57.82	57.64	57.52	57.54	58.26	57.93	57.78	57.76	57.77
Distances à l'axe TN	-9.115	-8.063	-4.738	-4.058	-3.707	-3.226	-2.684	-0.871	-0.017	3.322	9.344
Distances partielles TN	1.052	3.325	0.681	0.350	0.481	0.542	1.813	0.854	3.339	6.022	
Altitudes Projet	57.78	56.95	55.20	55.20	55.20	56.95	57.76				
Distances à l'axe Projet	-4.615	-3.364	-0.734	0.000	1.000	3.630	4.844				
Distances partielles Projet	1.251	2.630	0.734	1.000	2.630	1.214					

Profil n°: Pr06

Abscisse : 177.662 m
Echelle des longueurs : 1/100
Echelle des altitudes : 1/100

Profil : Axe 6'

- Remblai (m²) : 0.00 m²
 - Déblai (m²) : 21.24 m²
 - BETON : 0.00 m²
 - GNT_0_315 : 0.00 m²
 - GNT_0_100 : 0.00 m²
- Dévers Gauche 0.00 %
Dévers Droite 0.00 %

X= 2227217.633
Y= 1225868.218
Gisement : 368.322 gr

PC : 54.00 m

Altitudes TN	57.7757.7957.6257.2157.3457.6857.7557.9657.9457.9657.90											
Distances à l'axe TN	-9.835	-8.314	-7.835	-6.652	-6.279	-5.482	-2.671	3.591	4.701	5.885	7.178	
Distances partielles TN	1.521	0.479	1.183	0.374	0.797	2.811	6.261	1.110	1.164	1.293		
Altitudes Projet	57.6956.3654.6154.6154.6156.3657.95											
Distances à l'axe Projet	-5.335-3.348-0.7180.0001.0003.6306.020											
Distances partielles Projet	1.987	2.630	0.718	1.000	2.630	2.390						

Profil n°: Pr07


Abscisse : 220.894 m
Echelle des longueurs : 1/100
Echelle des altitudes : 1/100

Profil : Axe 6'

- Remblai (m²) : 0.00 m²
- Déblai (m²) : 19.18 m²
- BETON : 0.00 m²
- GNT_0_315 : 0.00 m²
- GNT_0_100 : 0.00 m²
- Dévers Gauche 0.00 %
- Dévers Droite 0.00 %

X= 2227179.521
Y= 1225847.810
Gisement : 368.702 gr

PC : 53.00 m

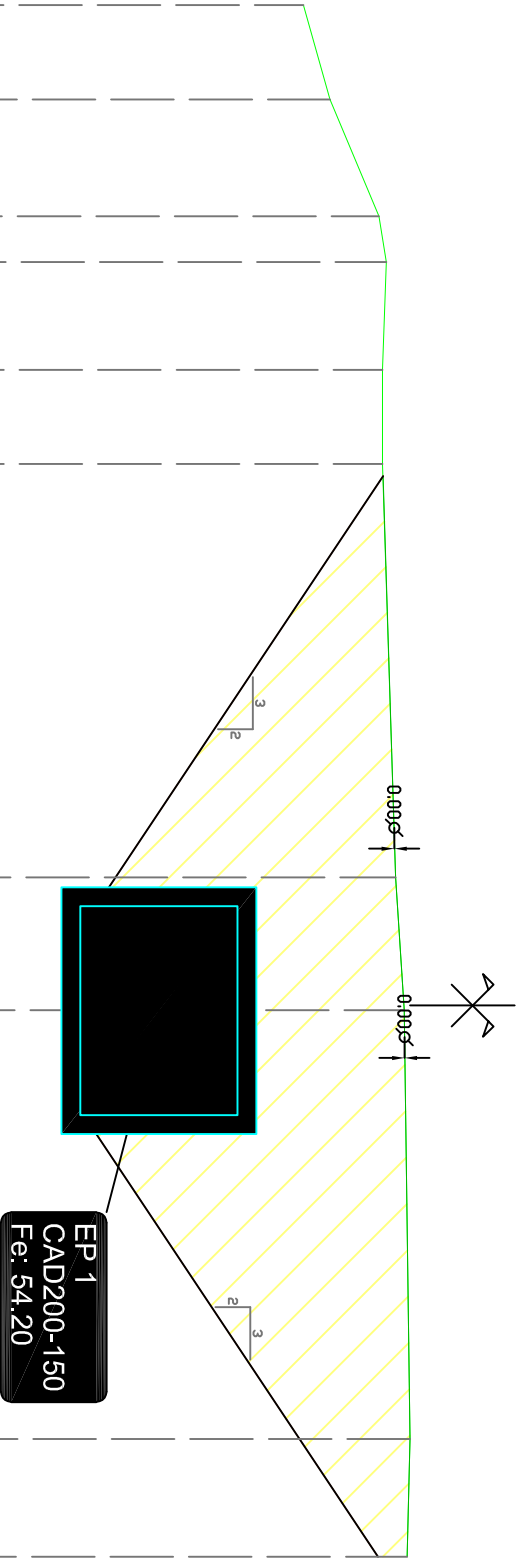

Altitudes TN	56.33	56.58	57.05	57.12	57.09	57.09	57.21	57.29	57.35	57.32
Distances à l'axe TN	-9.560	-8.658	-7.542	-7.106	-6.075	-5.176	-1.224	0.045	4.144	5.269
Distances partielles TN	0.902	1.116	0.436	1.031	0.899	3.952	1.269	4.099	1.124	
Altitudes Projet	57.09	55.95	54.20	54.20	54.20	55.95	57.04			
Distances à l'axe Projet	-5.060	-3.348	-0.718	-0.000	1.000	3.630	5.269			
Distances partielles Projet	1.712	2.630	0.718	1.000	2.630	1.639				

Profil n° : Pr08

Abscisse : 275.487 m
Echelle des longueurs : 1/150
Echelle des altitudes : 1/150


Profil : Axe 6'

- Remblai (m²) : 0.00 m²
- Déblai (m²) : 0.00 m²
- BETON : 0.00 m²
- GNT_0_315 : 0.00 m²
- GNT_0_100 : 0.00 m²
- Dévers Gauche 0.00 %
- Dévers Droite 0.00 %

X= 2227131.394
Y= 1225822.039
Gisement : 369.716 gr

PC : 56.00 m

EP 1
CAD200-150
Fe: 53.87

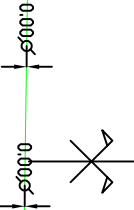

Altitudes TN	57.89	57.99	57.69	57.40	58.12	58.18	58.04	57.99
Distances à l'axe TN	-15.000	-11.815	-11.222	-10.791	-4.395	-3.825	5.799	7.777
Distances partielles TN	3.185	0.594	0.431	6.396	0.570	9.625	1.978	
Altitudes Projet								
Distances à l'axe Projet								
Distances partielles Projet								


Profil n°: P009

Abscisse : 294.733 m

Echelle des longueurs : 1/150

Echelle des altitudes : 1/150

Profil : Axe 6'

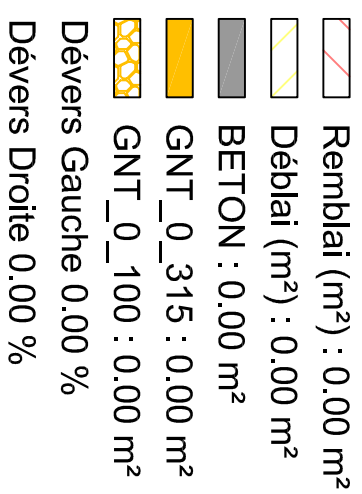

Dévers Gauche 0.00 %


Dévers Droite 0.00 %

X=2227114.147

$$Y = 1225813.499$$

Gisement : 371.762 gr

PC : 56.00 m

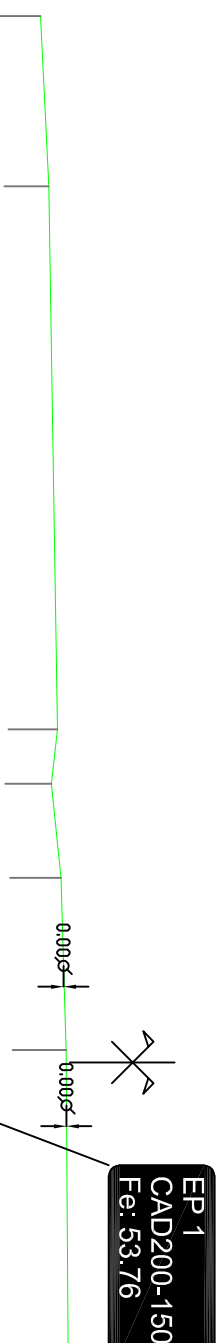

Altitudes TN	57.39	57.51		57.63	57.54	57.68		57.81
Distances à l'axe TN	-15.000	-12.559		-4.777	-3.996	-2.647		8.115
	2.441		7.781	0.782	1.349	2.468	8.294	
Altitudes Projet								
Distances à l'axe Projet								
Distances partielles Projet								

Profil n°: Pr10

Abscisse : 369.928 m
Echelle des longueurs : 1/100
Echelle des altitudes : 1/100

Profil : Axe 6'

- Remblai (m²) : 0.00 m²
- Déblai (m²) : 0.00 m²
- BETON : 0.00 m²
- GNT_0_315 : 0.00 m²
- GNT_0_100 : 0.00 m²
- Dévers Gauche 0.00 %
- Dévers Droite 0.00 %

X= 2227045.714
Y= 1225782.335
Gisement : 372.511 gr


PC : 56.00 m

Altitudes TN	57.27	57.28	57.35	57.39	57.33	57.30	57.26
Distances à l'axe TN	-15.000	-13.900	-11.758	-6.392	-5.575		4.023
Distances partielles TN	1.100	2.142	5.366	0.817	4.797	4.801	
Altitudes Projet							
Distances à l'axe Projet							
Distances partielles Projet							

EP 1
CAD200-150
Fe: 53.31

0.00%

0.00%

 

Profil : Axe 6'


- Remblai (m²) : 0.00 m²
- Déblai (m²) : 0.00 m²
- BETON : 0.00 m²
- GNT_0_315 : 0.00 m²
- GNT_0_100 : 0.00 m²
- Dévers Gauche 0.00 %
- Dévers Droite 0.00 %

X= 2227015.358
Y= 1225768.182
Gisement : 369.548 gr

PC : 56.00 m

Altitudes TN	57.28	57.32	57.34	57.49	57.40
Distances à l'axe TN	-13.189	-6.502	-4.682	4.724	6.065
Distances partielles TN	6.687	1.880	0.028	1.341	
Altitudes Projet					
Distances à l'axe Projet					
Distances partielles Projet					

EP 1
CAD200-150
Fe: 53.10

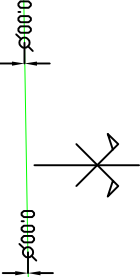

Profil n°: Pr12

Abscisse : 413.737 m
Echelle des longueurs : 1/150
Echelle des altitudes : 1/150

Profil : Axe 6'

- Remblai (m²) : 0.00 m²
- Déblai (m²) : 0.00 m²
- BETON : 0.00 m²
- GNT_0_315 : 0.00 m²
- GNT_0_100 : 0.00 m²
- Dévers Gauche 0.00 %
- Dévers Droite 0.00 %

X= 2227006.407
Y= 1225763.052
Gisement : 358.683 gr

PC : 56.00 m

Altitudes TN										
Distances à l'axe TN	-15.000									
Distances partielles TN		7.609								
Altitudes Projet										
Distances à l'axe Projet										
Distances partielles Projet										


Profil n°: Pr13

Abscisse : 426.476 m

Echelle des longueurs : 1/150

Echelle des altitudes : 1/150

Profil : Axe 6'

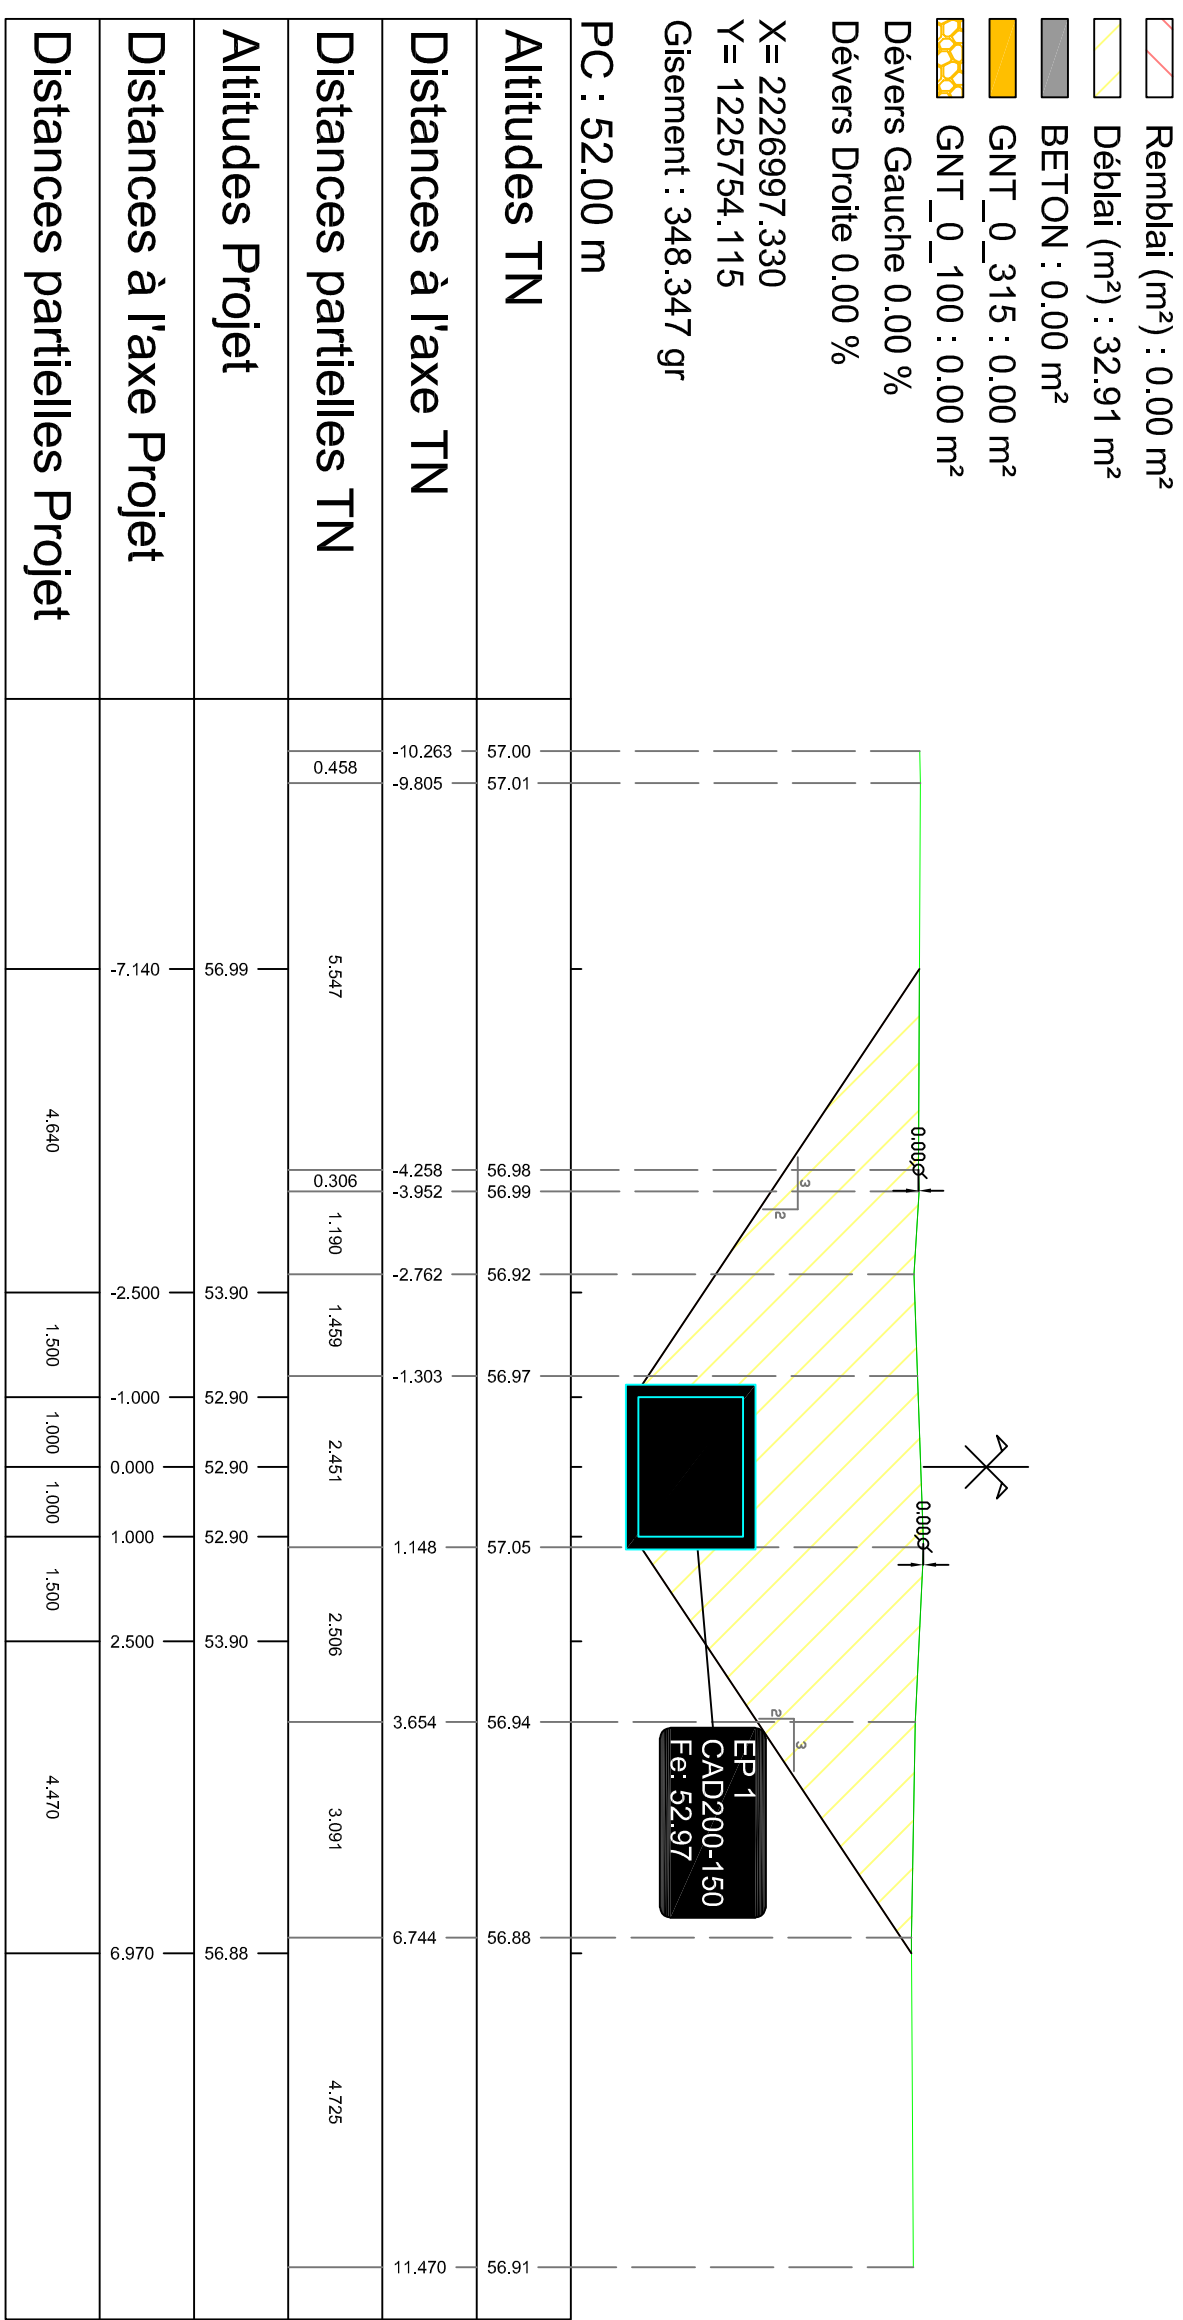

Profil n° : Pr14



Abscisse : 487.098 m
Echelle des longueurs : 1/100
Echelle des altitudes : 1/100

Profil : Axe 6'

- Remblai (m²) : 0.00 m²
- Déblai (m²) : 8.89 m²
- BETON : 0.00 m²
- GNT_0_315 : 0.00 m²
- GNT_0_100 : 0.00 m²
- Dévers Gauche 0.00 %
- Dévers Droite 0.00 %

X= 2226956.589
Y= 1225709.243
Gisement : 349.531 gr

PC : 44.00 m

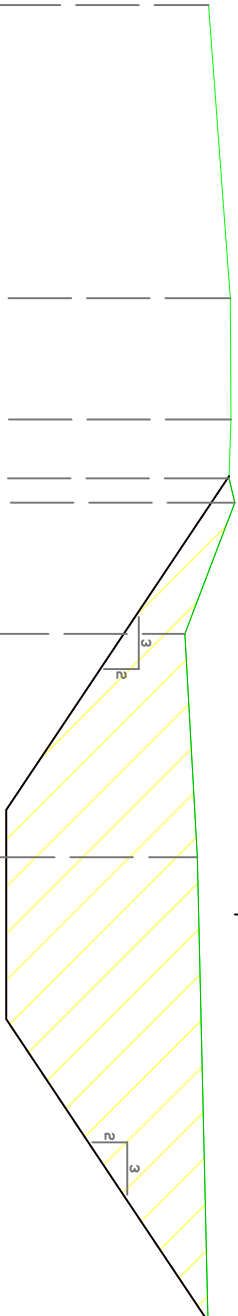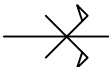

Altitudes TN	46.68	46.89	46.90	46.88	46.93	46.46	46.57	46.67
Distances à l'axe TN	-8.692	-5.890	-4.733	-4.171	-3.938	-2.684	-0.547	3.855
Distances partielles TN	2.802	1.158	0.562	0.233	1.254	2.137	4.402	
Altitudes Projet	46.88	45.75	44.75	44.75	44.75	45.75	46.65	
Distances à l'axe Projet	-4.192	-2.500	-1.000	0.000	1.000	2.500	3.855	
Distances partielles Projet	1.692	1.500	1.000	1.000	1.500	1.355		

Profil n° : Pr15


Abscisse : 558.527 m
Echelle des longueurs : 1/100
Echelle des altitudes : 1/100

Profil : Axe 6'

- Remblai (m²) : 0.00 m²
- Déblai (m²) : 22.61 m²
- BETON : 0.00 m²
- GNT_0_315 : 0.00 m²
- GNT_0_100 : 0.00 m²
- Dévers Gauche 0.00 %
- Dévers Droite 0.00 %

X= 2226905.081
Y= 1225659.915
Gisement : 358.583 gr

PC : 34.00 m

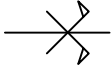

Altitudes TN	38.74	38.84	38.82	38.57	38.63	38.50	38.42	38.24
Distances à l'axe TN	-10.650	-9.330	-6.643	-2.744	-1.703	0.491	1.658	7.016
Distances partielles TN	1.320	2.687	3.899	1.041	2.194	1.168	0.040	5.317
Altitudes Projet	38.79	36.15	35.15	35.15	35.15	36.15	38.28	
Distances à l'axe Projet	-6.150	-2.180	-0.680	-0.000	1.000	2.500	5.703	
Distances partielles Projet	3.970	1.500	0.680	1.000	1.500	3.203		

Profil n°: Pr16

Abscisse : 603.883 m
Echelle des longueurs : 1/100
Echelle des altitudes : 1/100

Profil : Axe 6'

-  Remblai (m²) : 0.00 m²
-  Déblai (m²) : 20.98 m²
-  BETON : 0.00 m²
-  GNT_0_315 : 0.00 m²
-  GNT_0_100 : 0.00 m²
- Dévers Gauche 0.00 %
- Dévers Droite 0.00 %

X= 2226868.810
Y= 1225632.684
Gisement : 363.145 gr

PC : 34.00 m

Altitudes TN	38.06												38.03												38.04												38.04												38.04												38.09												37.90												37.88												38.23												38.09											
	-10.188												-3.449												-2.590												-2.190												-1.990												2.043												3.761												4.303												4.806												7.628											
	6.738												0.860												0.400												0.201												4.033												1.717												0.542												0.503												2.822																							
Distances à l'axe TN	38.04												37.07												34.92												34.92												34.92												37.07												38.18	
	-5.688												-4.230												-1.000												-0.000												1.000												4.230												5.892	
	1.458												3.230												1.000												1.000												3.230												1.662	
Distances partielles TN	38.04												37.07												34.92												34.92												34.92												37.07												38.18	
	-5.688												-4.230												-1.000												-0.000												1.000												4.230												5.892	
	1.458												3.230												1.000												1.000												3.230												1.662	
Altitudes Projet	38.04												37.07												34.92												34.92												34.92												37.07												38.18	
	-5.688												-4.230												-1.000												-0.000												1.000												4.230												5.892	
	1.458												3.230												1.000												1.000												3.230												1.662	
Distances à l'axe Projet	38.04												37.07												34.92												34.92												34.92												37.07												38.18	
	-5.688												-4.230												-1.000												-0.000												1.000												4.230												5.892	
	1.458												3.230												1.000												1.000												3.230												1.662	
Distances partielles Projet	38.04												37.07												34.92												34.92												34.92												37.07												38.18	
	-5.688												-4.230												-1.000												-0.000												1.000												4.230												5.892	
	1.458												3.230												1.000												1.000												3.230												1.662	

Profil n° : Pr17

Abscisse : 619.803 m
Echelle des longueurs : 1/100
Echelle des altitudes : 1/100

Profil : Axe 6'

- Remblai (m²) : 0.00 m²
- Déblai (m²) : 21.88 m²
- BETON : 0.00 m²
- GNT_0_315 : 0.00 m²
- GNT_0_100 : 0.00 m²
- Dévers Gauche 0.00 %
- Dévers Droite 0.00 %

X= 2226854.945
Y= 1225624.859
Gisement : 374.245 gr

PC : 34.00 m

Altitudes TN		38.32	38.33	37.84	38.02		38.05	38.02	38.06	38.06	38.04
Distances à l'axe TN		-10.301	-9.955	-9.435	-8.482		-3.532	-1.748	0.510	3.423	9.065
Distances partielles TN		0.346	0.519	0.954	4.950		1.784	2.258	2.913	5.642	
Altitudes Projet											
Distances à l'axe Projet											
Distances partielles Projet											

Profil n°: Pr18

Abscisse : 643.714 m
Echelle des longueurs : 1/150
Echelle des altitudes : 1/150

Profil : Axe 6'

-  Remblai (m²) : 0.00 m²
-  Déblai (m²) : 23.76 m²
-  BETON : 0.00 m²
-  GNT_0_315 : 0.00 m²
-  GNT_0_100 : 0.00 m²
- Dévers Gauche 0.00 %
- Dévers Droite 0.00 %

X= 2226832.069
Y= 1225617.900
Gisement : 380.337 gr

PC : 34.00 m

Altitudes TN		37.88	37.82	37.83	37.84	38.06	38.02	38.00	38.11	38.16	38.16	38.16
Distances à l'axe TN		-10.470	-8.931	-8.443	-7.836	-5.684	-1.866	-1.158	0.443	6.291	10.142	10.665
Distances partielles TN	1.538	0.418	0.071	0.607	2.152	3.818	0.707	1.601	5.848	3.851	0.523	
Altitudes Projet		38.03	36.87				34.72	34.72	34.72	36.87	38.16	
Distances à l'axe Projet		-5.970	-4.230				-1.000	0.000	1.000	4.230	6.165	
Distances partielles Projet		1.740	3.230	1.000	1.000	3.230	1.935					

Profil n°: Pr19

Abscisse : 664.917 m
Echelle des longueurs : 1/150
Echelle des altitudes : 1/150

Profil : Axe 6'

-  Remblai (m²) : 0.00 m²
-  Déblai (m²) : 32.90 m²
-  BETON : 0.00 m²
-  GNT_0_315 : 0.00 m²
-  GNT_0_100 : 0.00 m²
- Dévers Gauche 0.00 %
- Dévers Droite 0.00 %

X= 2226811.959
Y= 1225611.181
Gisement : 376.711 gr

PC : 34.00 m

Altitudes TN	38.64	38.98	38.69	38.54	38.76	38.48	38.50
Distances à l'axe TN	-11.941	-8.770	-3.842	-1.154	0.164	6.784	11.306
Distances partielles TN	3.171	4.927	2.698	0.196	1.122	6.620	4.522
Altitudes Projet	38.90	36.76	34.61	34.61	34.61	38.48	
Distances à l'axe Projet	-7.441	-4.230	-1.000	0.000	1.000	4.230	6.806
Distances partielles Projet	3.211	3.230	1.000	1.000	3.230	2.576	

Profil n° : Pr20

Abscisse : 700.486 m
Echelle des longueurs : 1/150
Echelle des altitudes : 1/150

Profil : Axe 6'

-  Remblai (m²) : 0.00 m²
-  Déblai (m²) : 32.84 m²
-  BETON : 0.00 m²
-  GNT_0_315 : 0.00 m²
-  GNT_0_100 : 0.00 m²
- Dévers Gauche 0.00 %
- Dévers Droite 0.00 %

X= 2226779.327
Y= 1225597.028
Gisement : 370.778 gr

PC : 33.00 m

Altitudes TN												
Distances à l'axe TN	-11.522											
Distances partielles TN	2.221	0.324	2.310									
Altitudes Projet												
Distances à l'axe Projet												
Distances partielles Projet												


Profil n°: Pr21

Abscisse : 717.655 m

Echelle des longueurs : 1/150

Echelle des altitudes : 1/150

Profil : Axe 6'

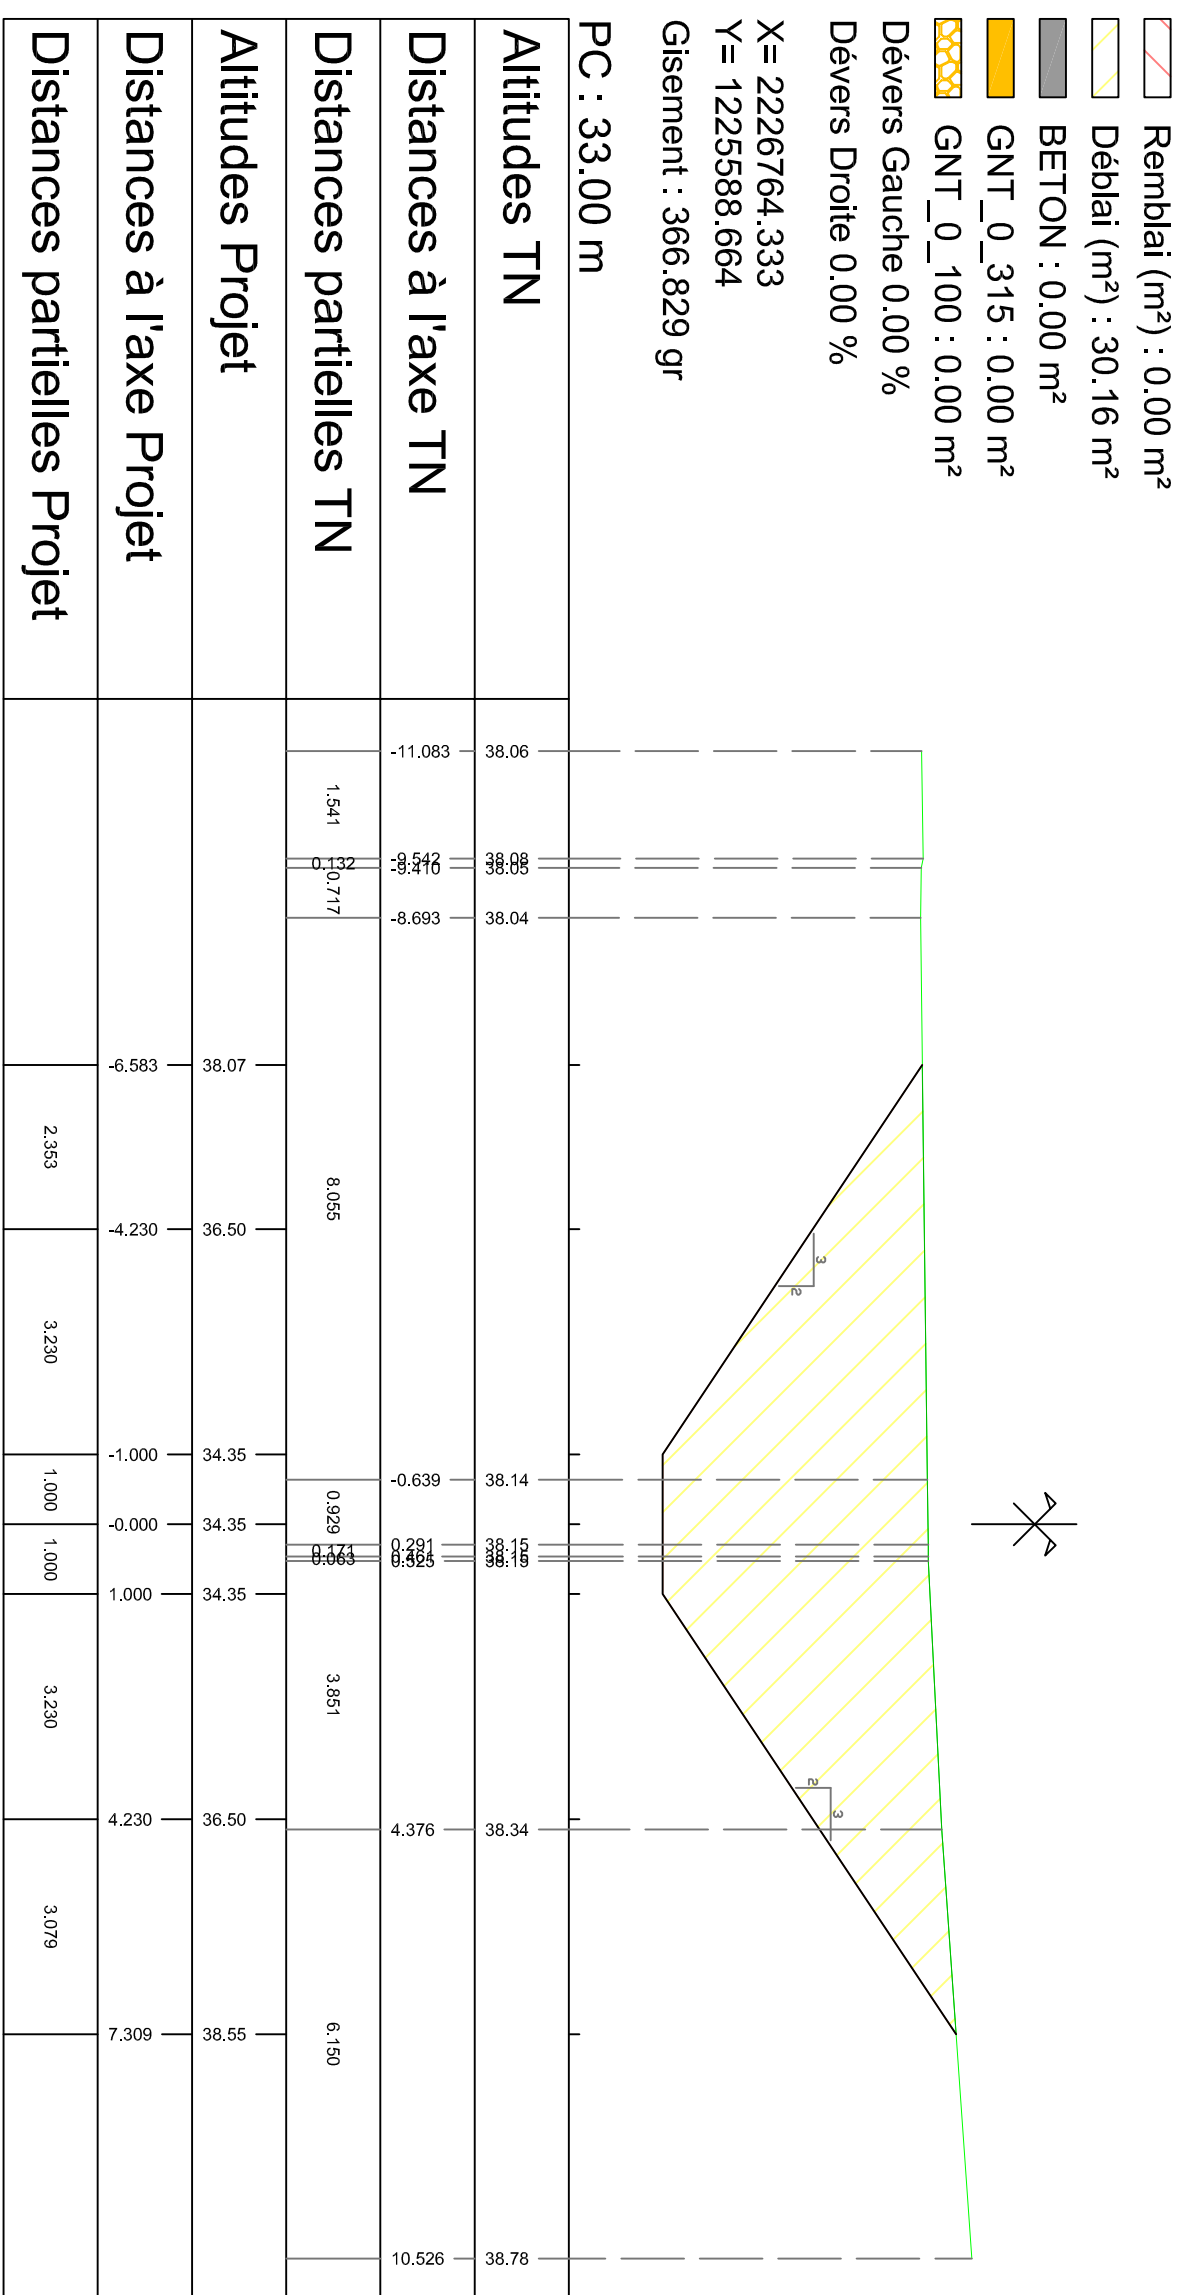


Profil n°: Pr22

Abscisse : 785.586 m

Echelle des longueurs : 1/150

Echelle des altitudes : 1/150

Profil : Axe 6'

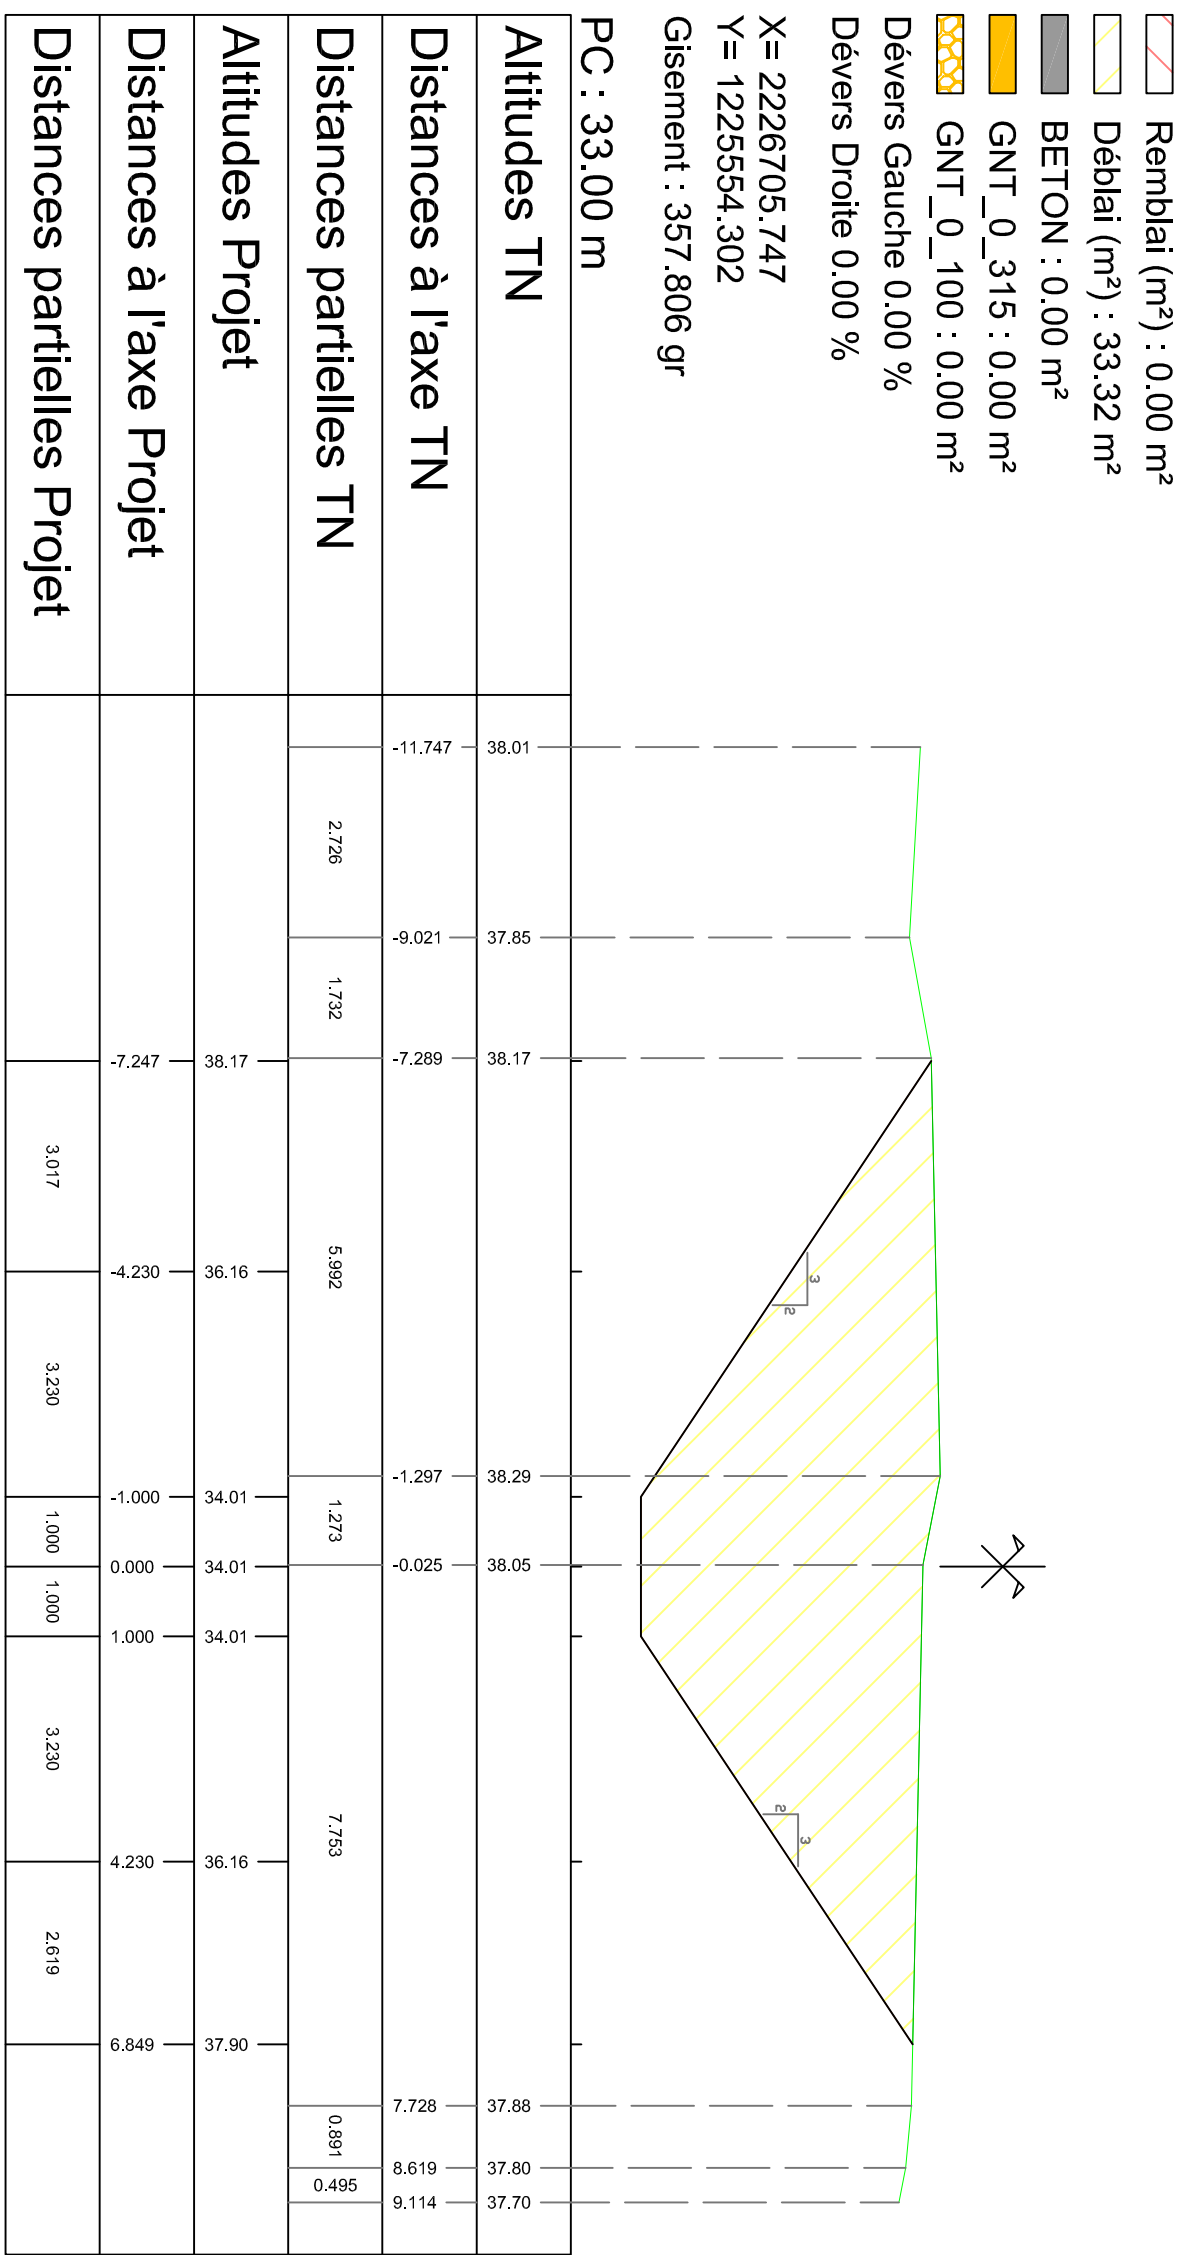

Profil n° : Pr23

Abscisse : 806.921 m
Echelle des longueurs : 1/100
Echelle des altitudes : 1/100


Profil : Axe 6'

-  Remblai (m²) : 4.13 m²
-  Déblai (m²) : 0.00 m²
-  BETON : 0.00 m²
-  GNT_0_315 : 0.00 m²
-  GNT_0_100 : 0.00 m²
- Dévers Gauche 0.00 %
- Dévers Droite 0.00 %


X= 2226691.256
Y= 1225538.642
Gisement : 347.533 gr

PC : 33.00 m

Altitudes TN		34.29	33.95	33.74					
Distances à l'axe TN		-5.616	-4.460	-3.121					
Distances partielles TN		1.156	1.339						
Altitudes Projet		35.12	36.05						
Distances à l'axe Projet		-5.616	-4.230						
Distances partielles Projet		1.386	3.230	1.000	1.000		3.230		

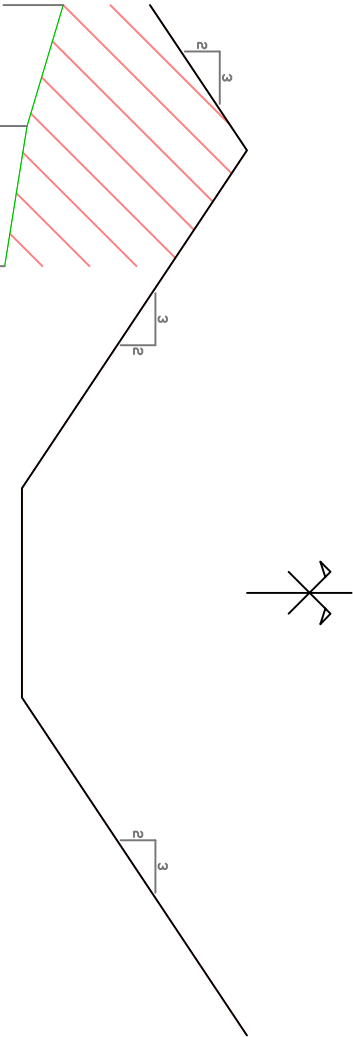

Annexe 4 : Schéma des aménagements prévus dans le secteur 7

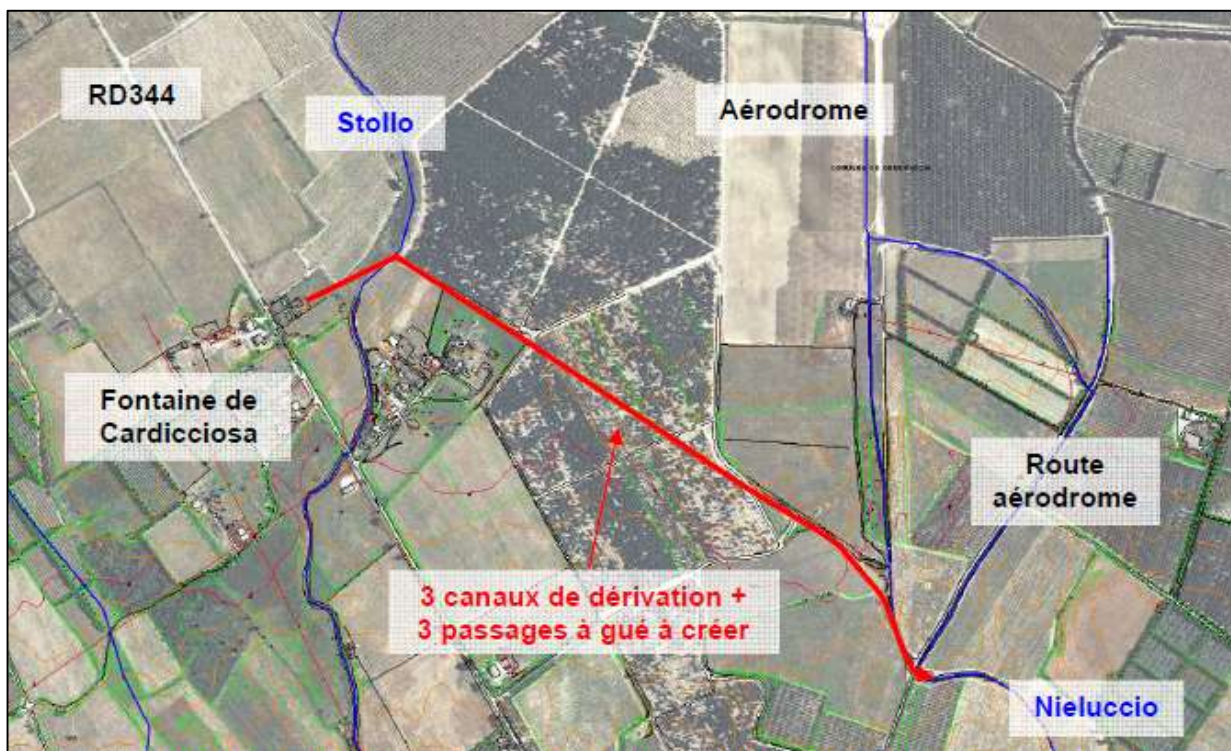

PC : 29.00 m		
Cotes Terrain Naturel	38.05	38.05
Numéros des regards	N4	N3
Cotes Projet	32.45	32.45
Profondeurs Projet	1.15	1.15
Distances partielles		10.175
Distances cumulées	10.000	10.175
Pentes (Projet)		0.50 %
Alignements en plan		10.175
Dimensions et Matériaux		CAD 300-300



DEPARTEMENT DE LA HAUTE CORSE

Commune de
Ghisonaccia


Calibrage du réseau pluvial de la commune de Ghisonaccia suite au schéma directeur

Secteur amont de la RT10

Etude d'Avant Projet
(A.V.P)

Fiche 8 - Plan général des travaux

					ECHELLE : 1/ 200
5					
4					
3					
2					
1					
0	Mai 2019	AD	HS		
indice	date	établi par	vérifié par	Observations	Code : 800

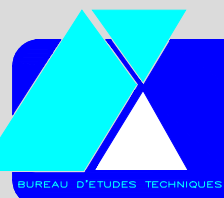

**BUREAU D'ETUDES TECHNIQUES
POZZO DI BORGIO**

Lot: Artibuccia Coppe - 20620 BIGUGLIA
 Tel : 04.95.30.59.69
 Fax : 04.95.30.60.02
 e mail : bastia@pozzodiborgio.fr

6, parc Belvedere - 20000 AJACCIO
 Tel : 04.95.21.17.38
 Fax : 04.95.51.31.51
 e mail : ajaccio@pozzodiborgio.fr

[illegible]