




Maître d'ouvrage:
SCI GAMBA GROSSA

Localisation projet:
20169 BONIFACIO:
Parcelles I1215 - I146 - I147

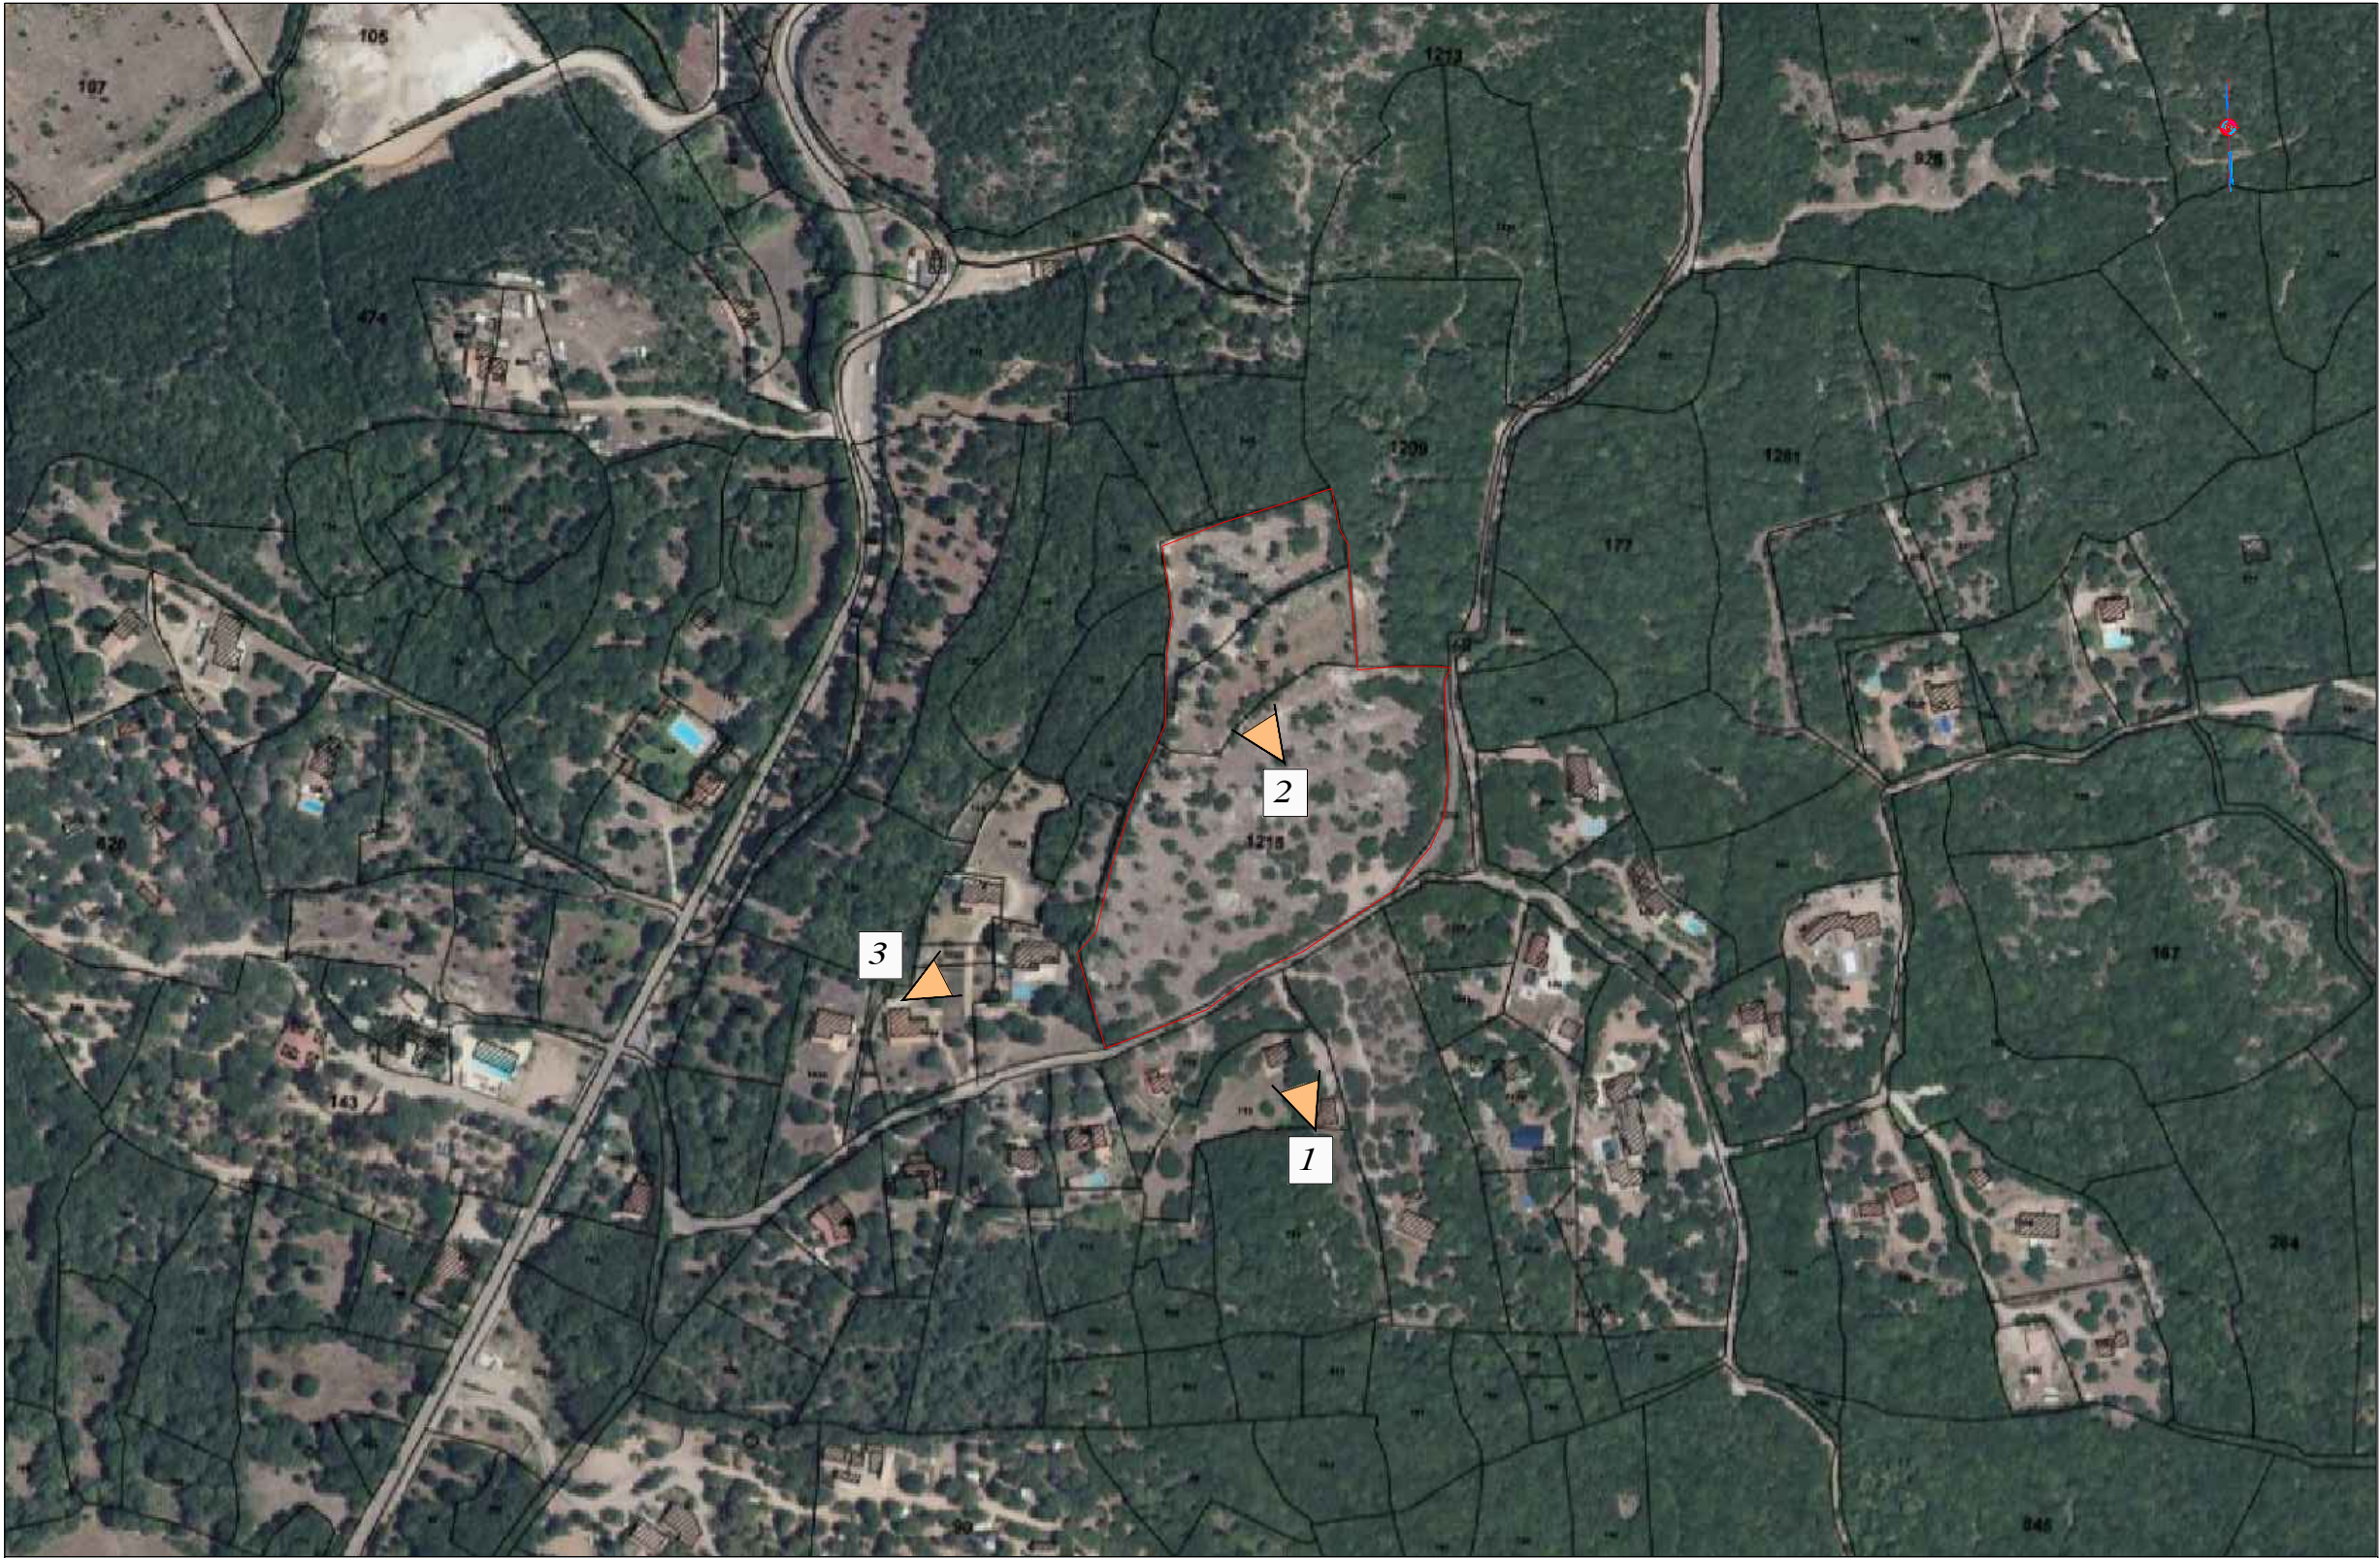

CETEC
BUREAU D'ETUDE GENIE CIVIL

Bureau de Bastia
Les terrasses du Fango - Bâtiment C
Rue Père André Marie - 20200 Bastia
Bureau d'Ajaccio
RN 194 - ZA Balcone Centre
20167 Sarrola-Carcopino

Tél : 04 95 32 46 95
Fax : 04 95 32 12 01
Mail : contact@cetecingenierie.com

PROJET DE LOTISSEMENT
Dossier cas par cas

Annexe 3.1– Planche photographique
avec localisation des prises de vues

Ind A	11/07/2019	Dossier minute
Ind B		
Ind C		