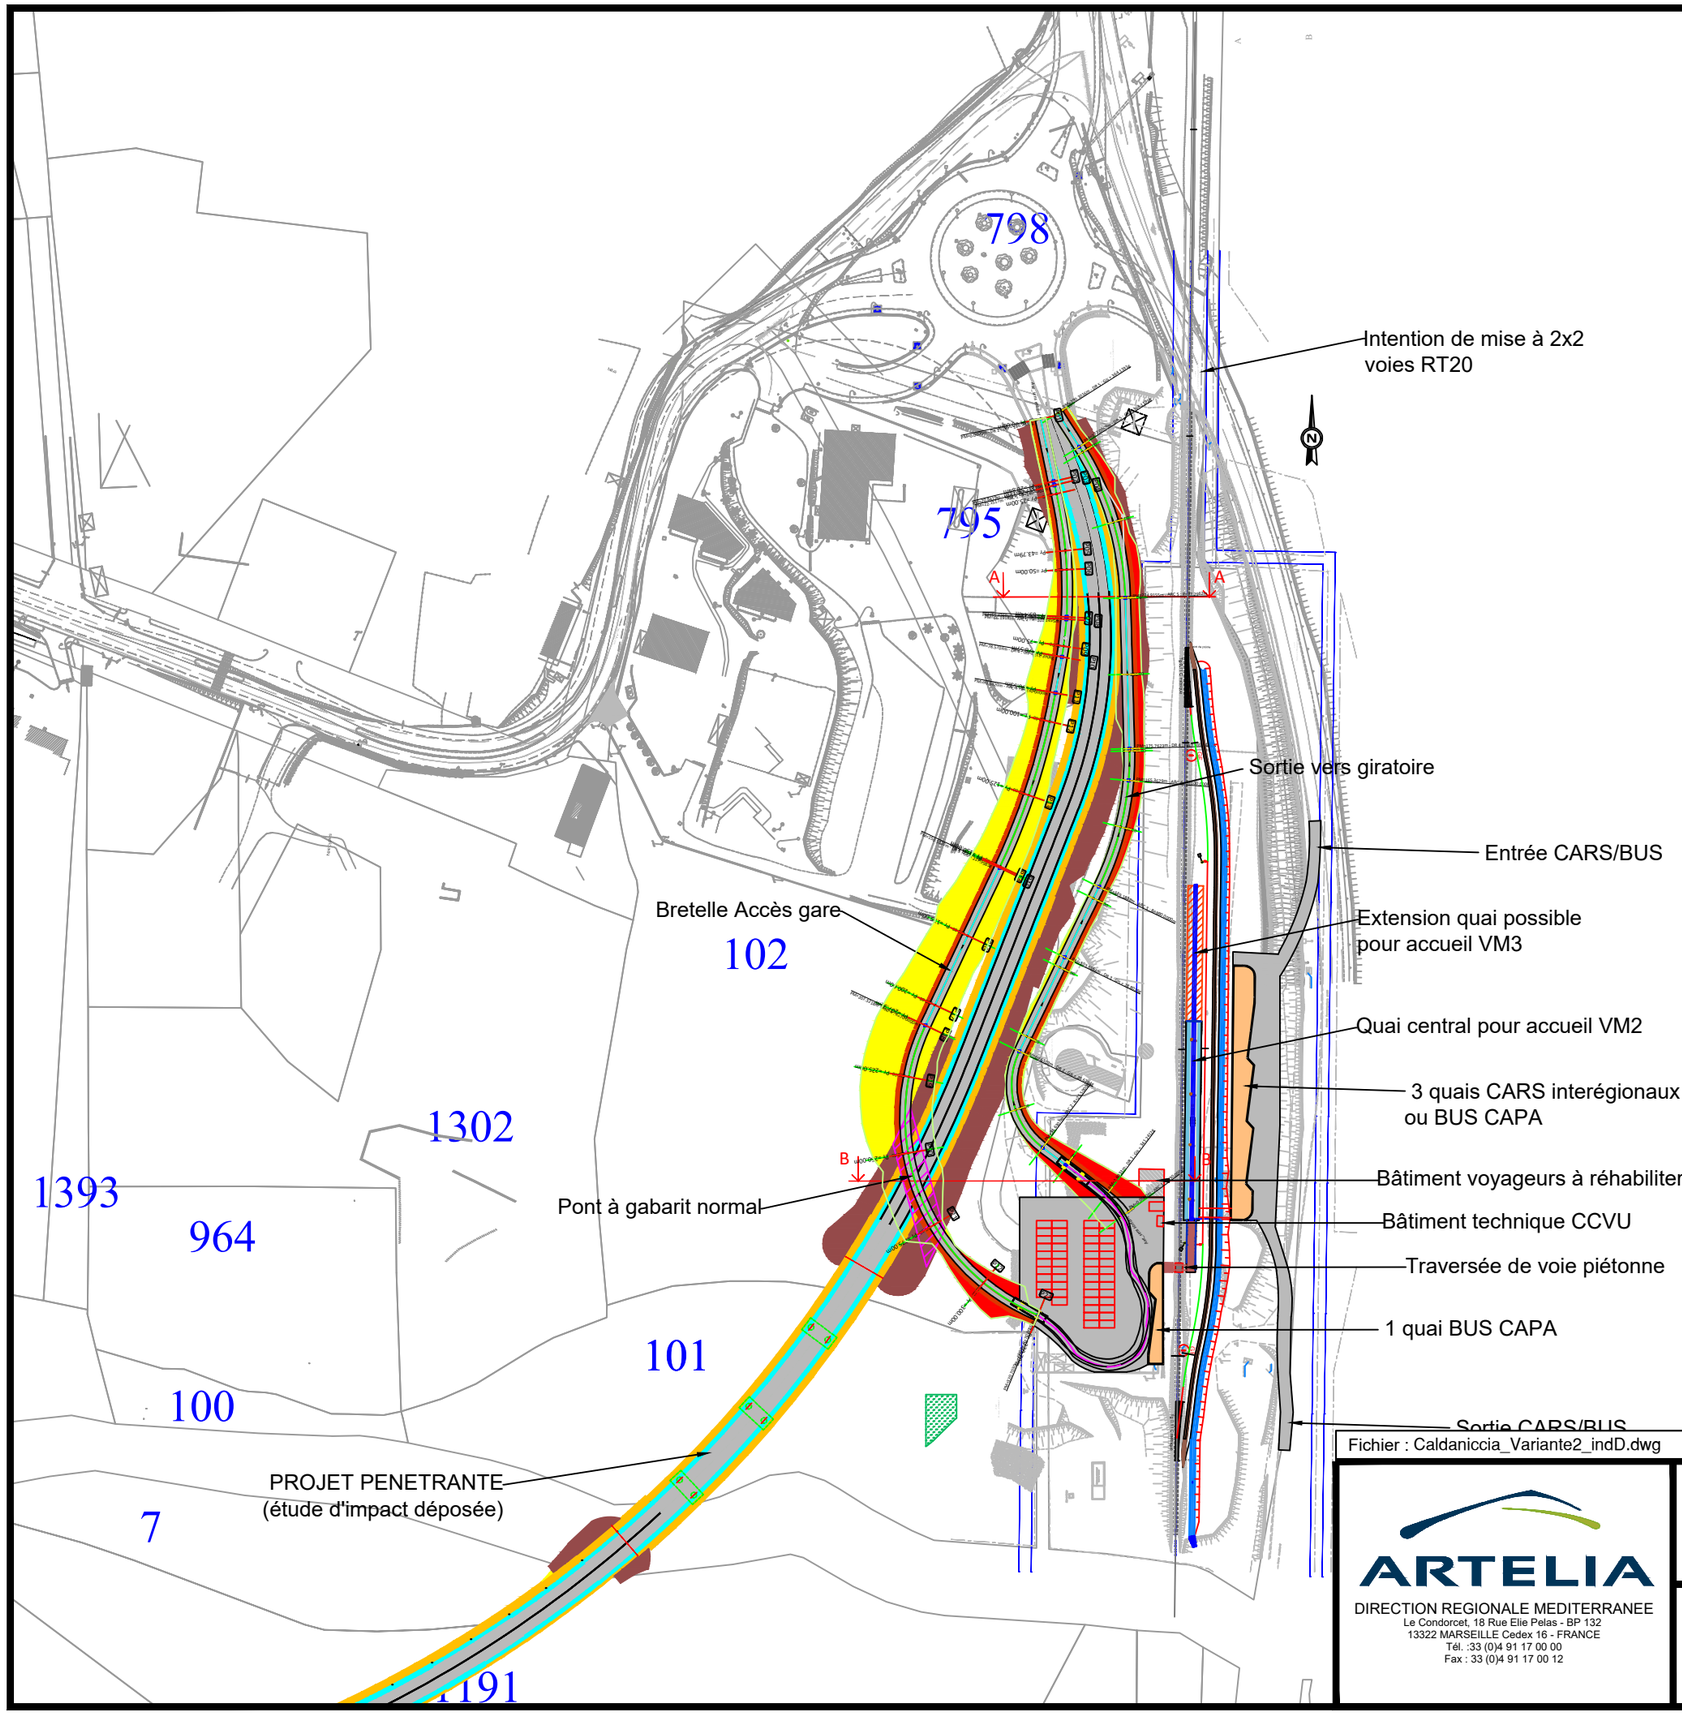

Solution définitive 2

La solution 2 prévoit un accès par le giratoire et création d'un pont à voie unique à gabarit normal.

PROJET "CCVU - création de l'entrecroisement de CALDANICCIA"
Objet du cas par cas

- l'entrecroisement
- le nouveau quai central
- la traversée de voie piétonne
- le "clos couvert" de la gare Bâtiment voyageurs

PROJET "Pôle d'Echange Multimodal" à venir
ne fait pas l'objet du cas par cas

- Parking VL 49 places + 1 quai BUS
- 3 quais CAR
- Accès par le giratoire
  - bretelle vers la gare (pont gabarit 4,30 m)
  - bretelle sortie gare
- Accès par la RT20

Fichier : Caldaniccia_Variante2_indD.dwg — Date de l'impression: le 08 Juillet 2019

ARTELIA
DIRECTION REGIONALE MEDITERRANEE
Le Condorcet, 18 Rue Elie Pelas - BP 132
13322 MARSEILLE Cedex 16 - FRANCE
Tél. :33 (0)4 91 17 00 00
Fax : 33 (0)4 91 17 00 12

Accès au site de la gare de Caldaniccia
Solution définitive 2

Vue en plan
Indice D

Echelle:1/2000

4211832

Coupe A - A

Echelle 1:125

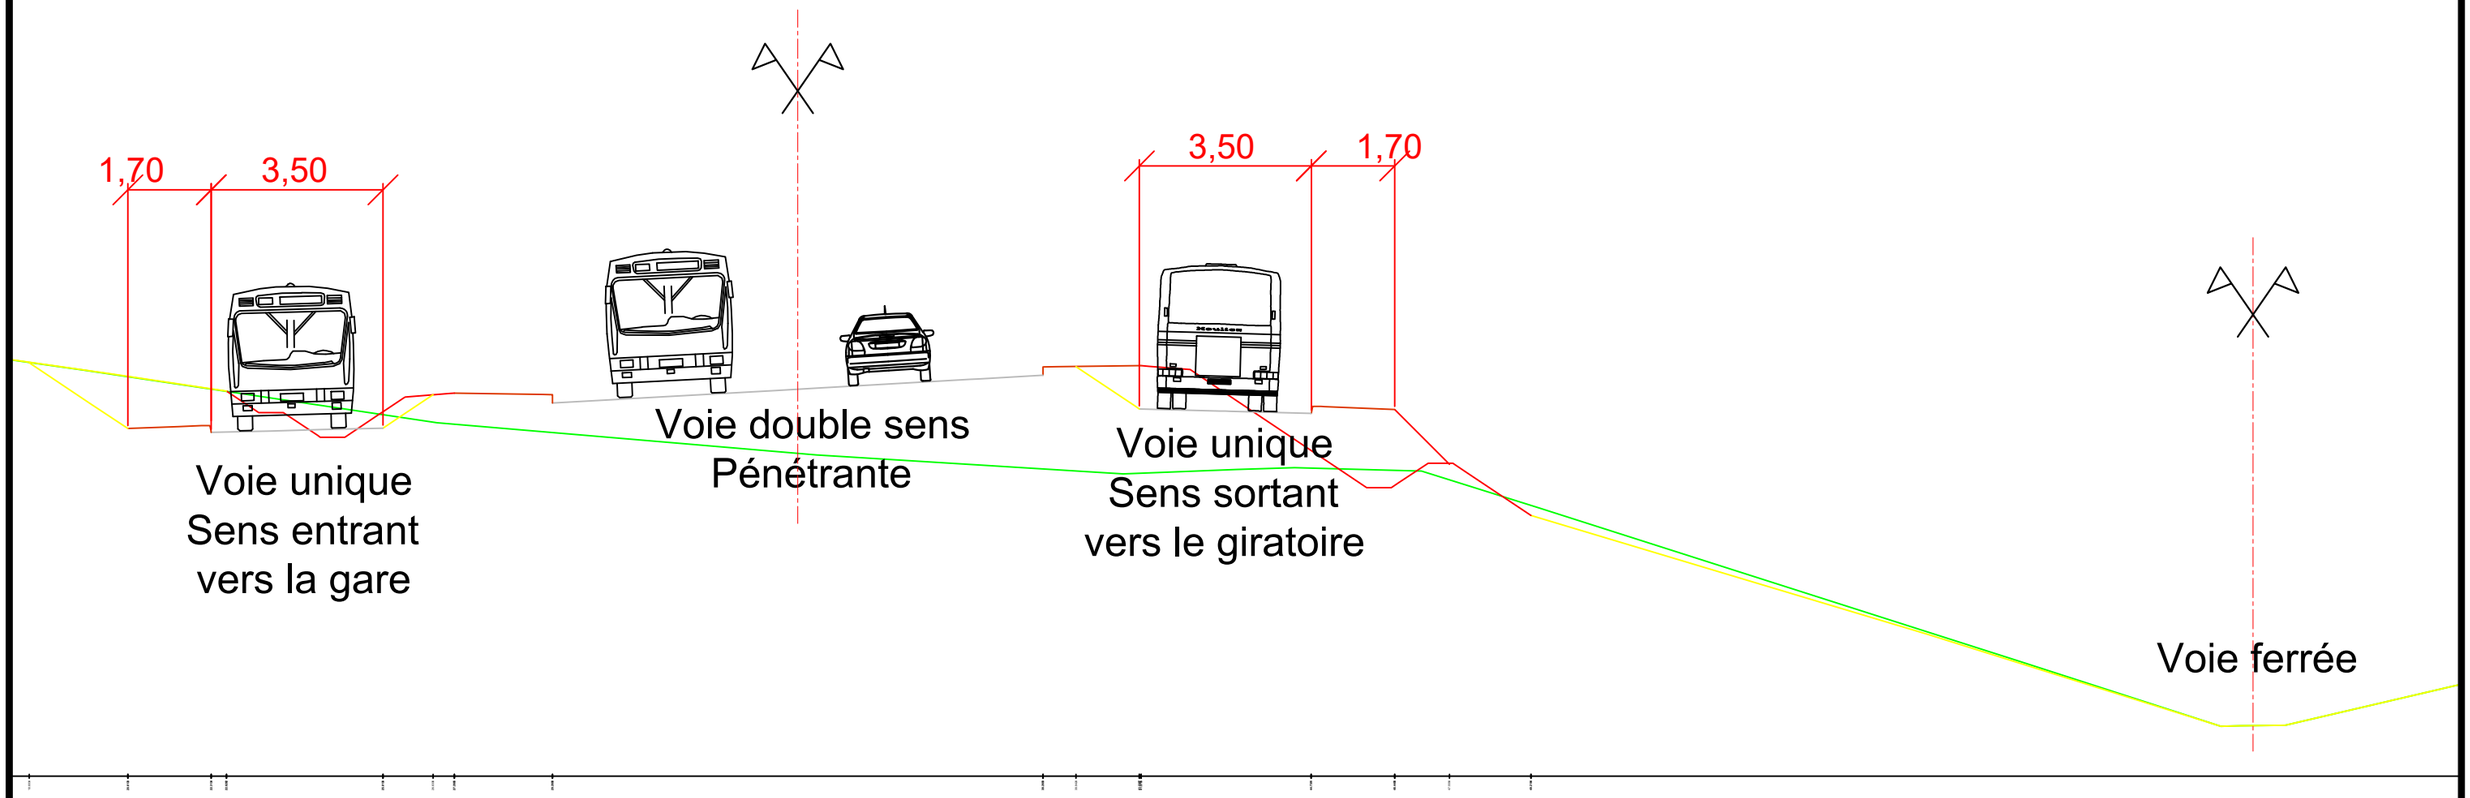

Fichier : Caldaniccia_Variante2_indD.dwg

Date de l'impression: le 08 Juillet 2019

ARTELIA
DIRECTION REGIONALE MEDITERRANEE
Le Condorcet, 18 Rue Elie Pelas - BP 132
13322 MARSEILLE Cedex 16 - FRANCE
Tél. :33 (0)4 91 17 00 00
Fax : 33 (0)4 91 17 00 12

Accès au site de la gare de Caldaniccia
Solution définitive 2

Coupe A-A
Indice D

Echelle:1/125

4211832

Coupe B - B

Echelle 1:250

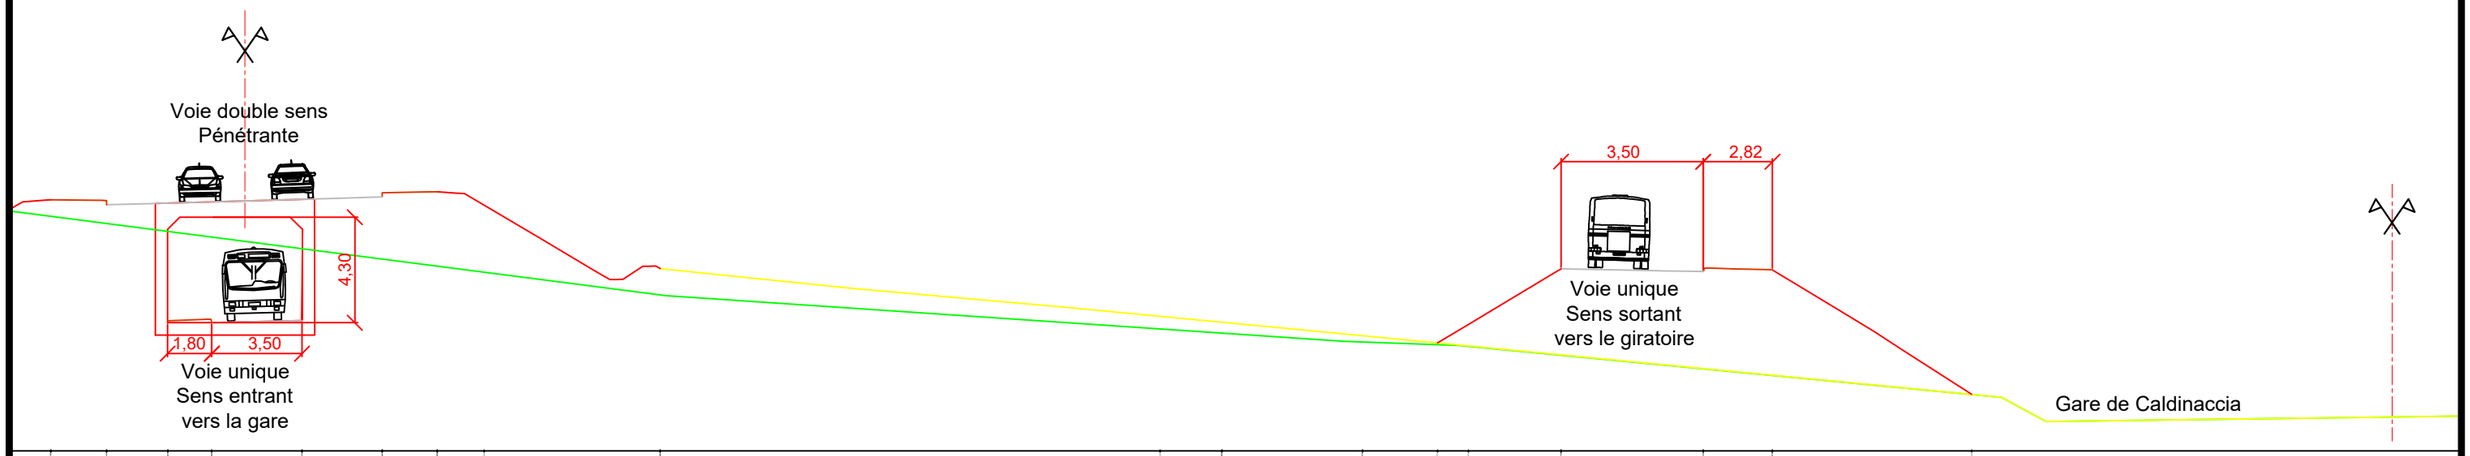

Fichier : Caldaniccia_Variante2_indD.dwg

Date de l'impression: le 08 Juillet 2019

ARTELIA
DIRECTION REGIONALE MEDITERRANEE
Le Condorcet, 18 Rue Elie Pelas - BP 132
13322 MARSEILLE Cedex 16 - FRANCE
Tél. :33 (0)4 91 17 00 00
Fax : 33 (0)4 91 17 00 12

Accès au site de la gare de Caldaniccia
Solution définitive 2

Coupe B-B
Indice D

Echelle:1/250

4211832