

Projet P.C.V.D "REALISATION DE 7 VILLAS "						
DESIGNATION			S.PARCELLE	S.PLANCHER	S.PISCINE	STATIONNEMENT
						Exterieur
Parcelle 1		Villa	1214.00 m²	78.00 m²	27.00 m²	2 unités
Parcelle 2		Villa	1149.00 m²	78.00 m²	27.00 m²	2 unités
Parcelle 3		Villa	1378.00 m²	78.00 m²	27.00 m²	2 unités
Parcelle 4		Villa	1044.00 m²	78.00 m²	27.00 m²	2 unités
Parcelle 5		Villa	1151.00 m²	78.00 m²	27.00 m²	2 unités
Parcelle 6		Villa	1289.00 m²	78.00 m²	27.00 m²	2 unités
Parcelle 7		Villa	1170.00 m²	78.00 m²	27.00 m²	2 unités
Technique	Assainissement		1371.00 m²			
Voirie	Voirie		958.00 m²			
Espace vert	Espace vert		1052.00 m²			
Chemin accès	Chemin accès		566.00 m²			
TOTAL			12287.00 m²	546.00 m²	189.00 m²	14 unités

LEGENDE

- Voirie
- Prospect limite constructibilité 3.00 m
- Limites

RESEAUX

- Bouche à incendie
- Regard réseaux assainissement
- Paninter
- Récupération revers d'eau voirie et réseaux souterrain eau pluviales
- Réseaux d'assainissement -
- Tranchée commune - Raccordement réseau public (EDF - AEP - TELECOM)

ASSAINISSEMENT :
Raccordement sur le réseau d'assainissement individuelle voir etude Ambicor


EQUIPEMENTS PUBLICS :
- Eau potable desservie
- Electricité desservie
- Télécommunication desservie
- Voirie desservie

TRANCHEE +REGARD
VERS RESEAUX
ASSAINISSEMENT

PLUVIALES
REVERS D'EAU BETON

BOITE AUX LETTRES

LOCAL POUBELLE

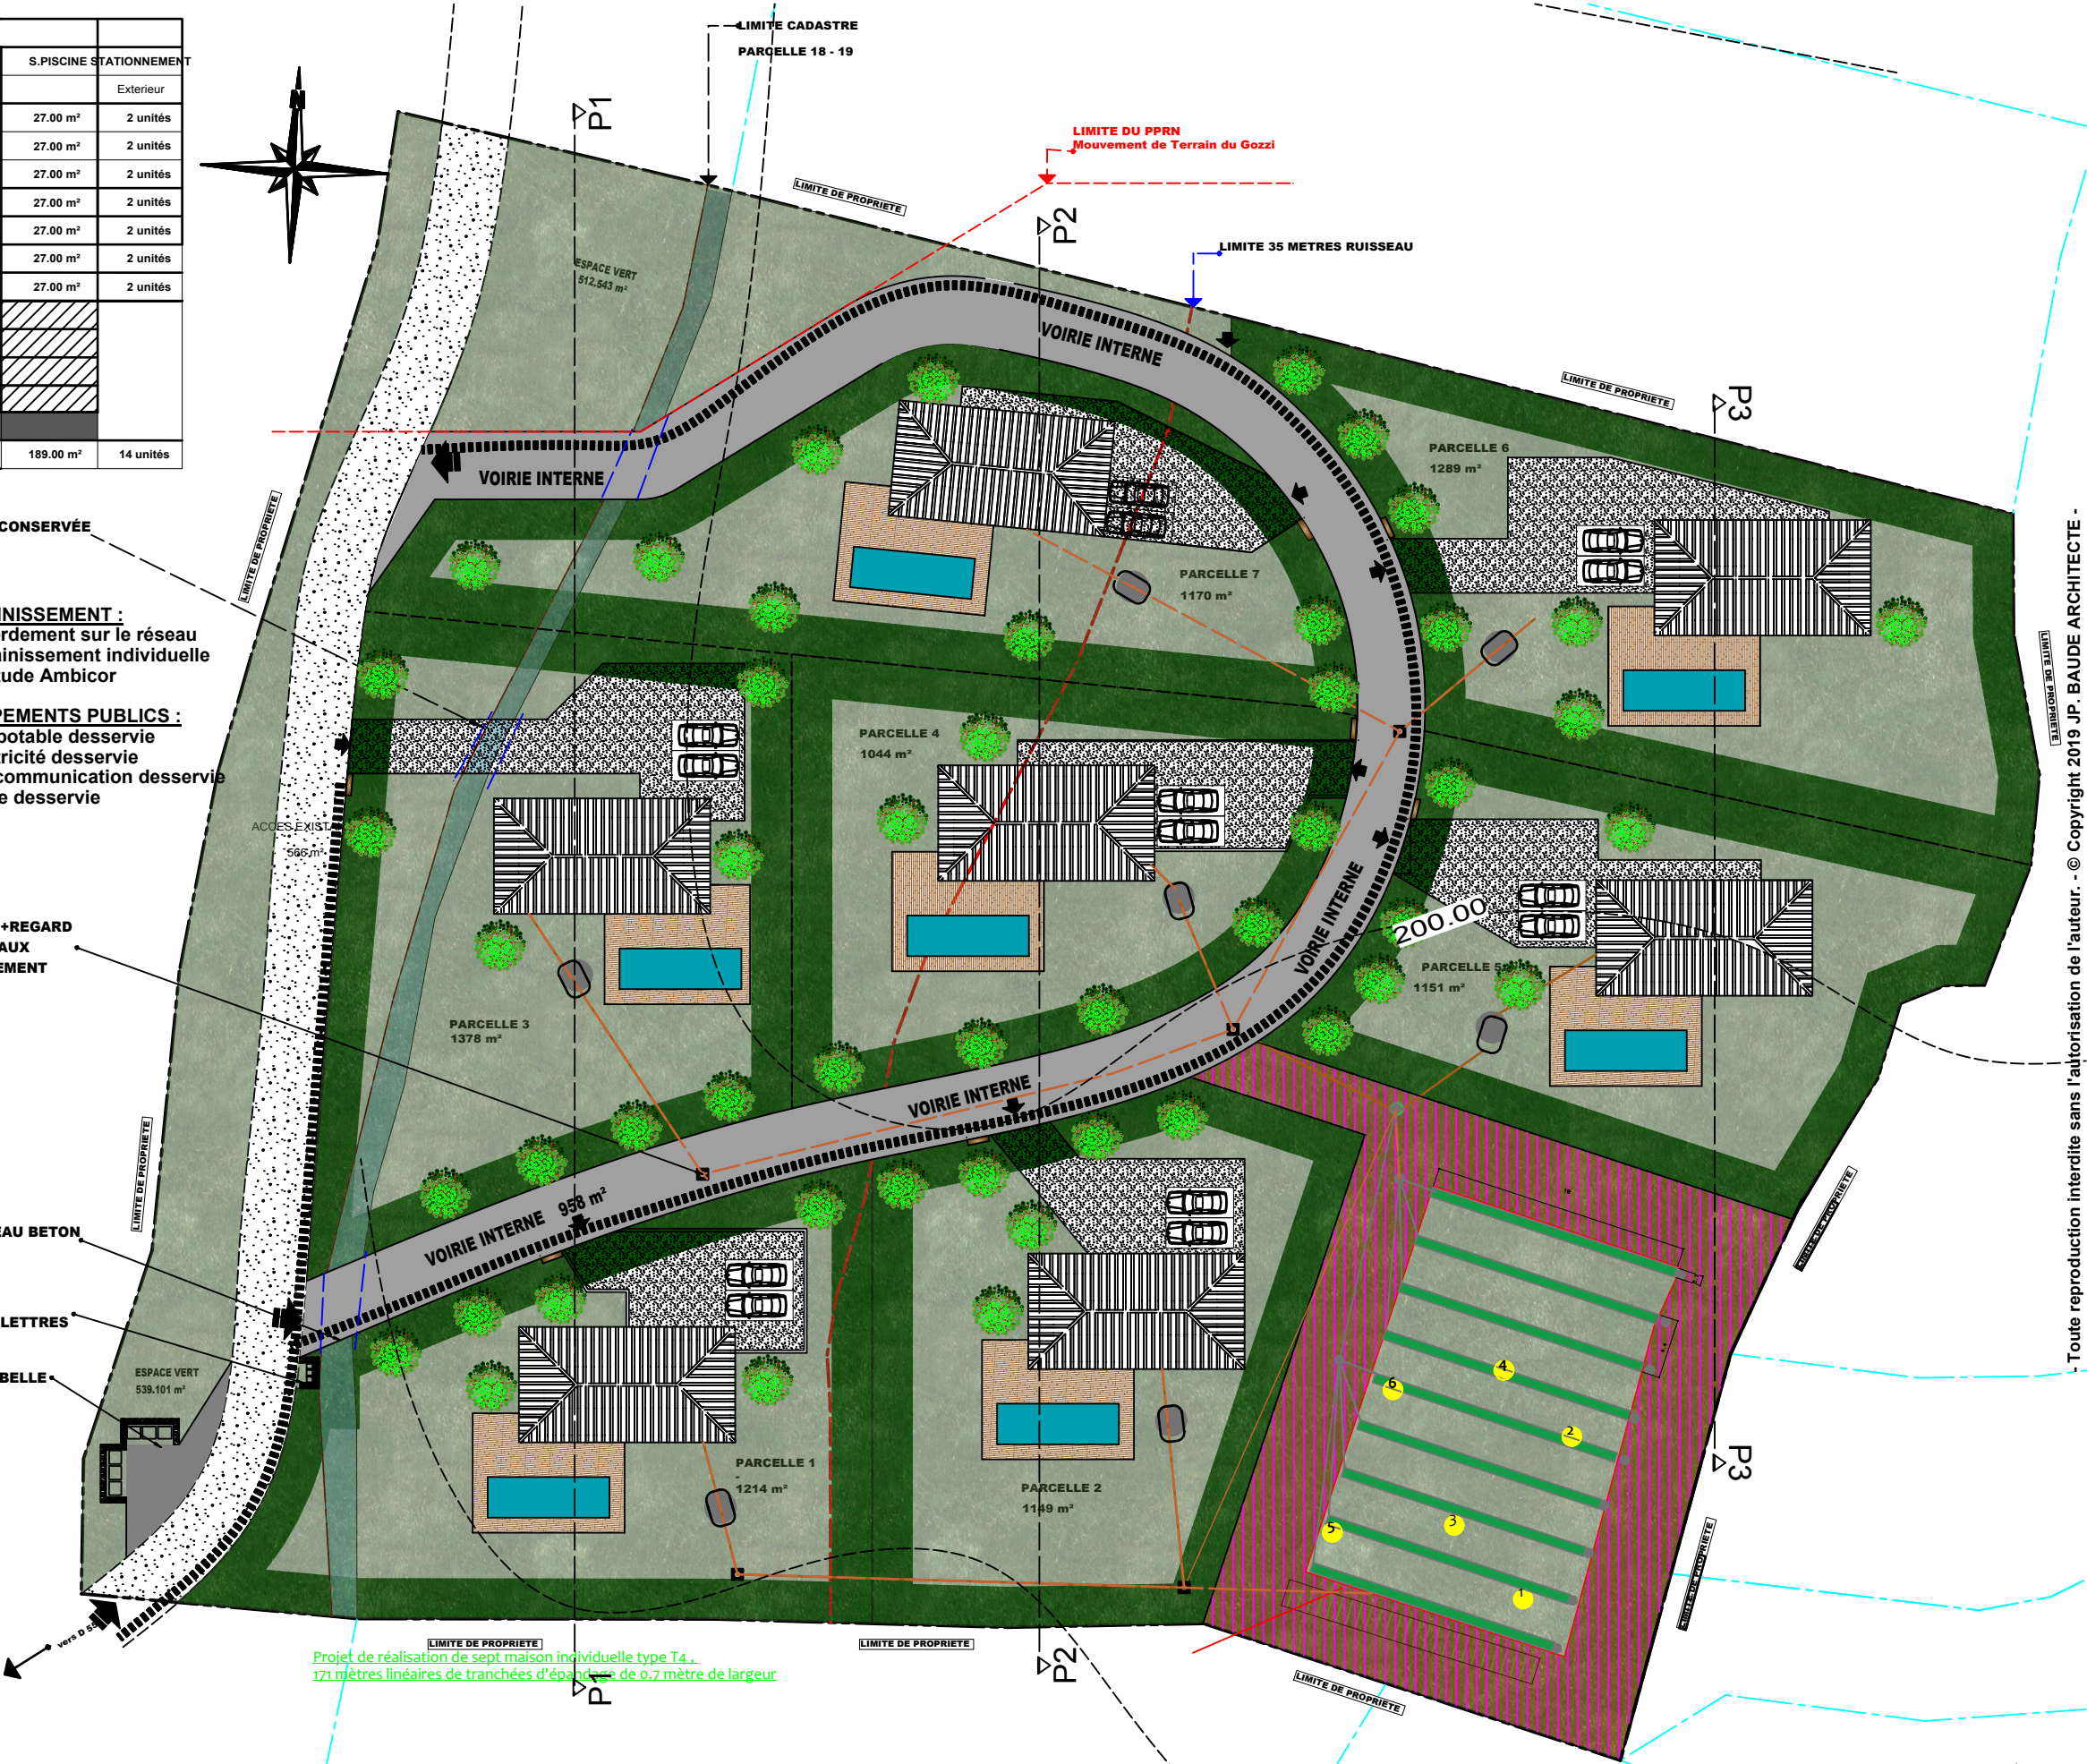

Maitrise d'oeuvre :
Jean-pierre BAUDE - Architecte D.P.L.G
Les Echoppes - 20166 PORTICCIO
Tél : 09.80.56.77.12
Mail : architecte.baude@wanadoo.fr

Maitre d'ouvrage : **MME BONELLI JULIANA**
3 CHEMIN DE LISA CLOS JOLI
20000 AJACCIO

Localisation du projet : **LIEU DIT CUCCINAJO**
PISCIA ROSSA -20167 AFA
Section A - Parcelle N°18 -19 - Surf. = 12227 m²

PERMIS VALANT DIVISION PARCELLAIRE		13/03/2020		Demande de permis		
PLAN DE MASSE	ECHELLE :	DESSINATEUR	N° Client	Plan N°	PC 2	
	1 / 500	LUCIE	032-18	4		
Les présents plans sont exclusivement destinés à l'instruction administrative du dossier de demande. Ce ne sont pas des plans d'exécutions et ne peuvent en aucuns cas être utilisés directement pour réaliser la construction.						