





VUE PROCHE



VUE LOINTAINE

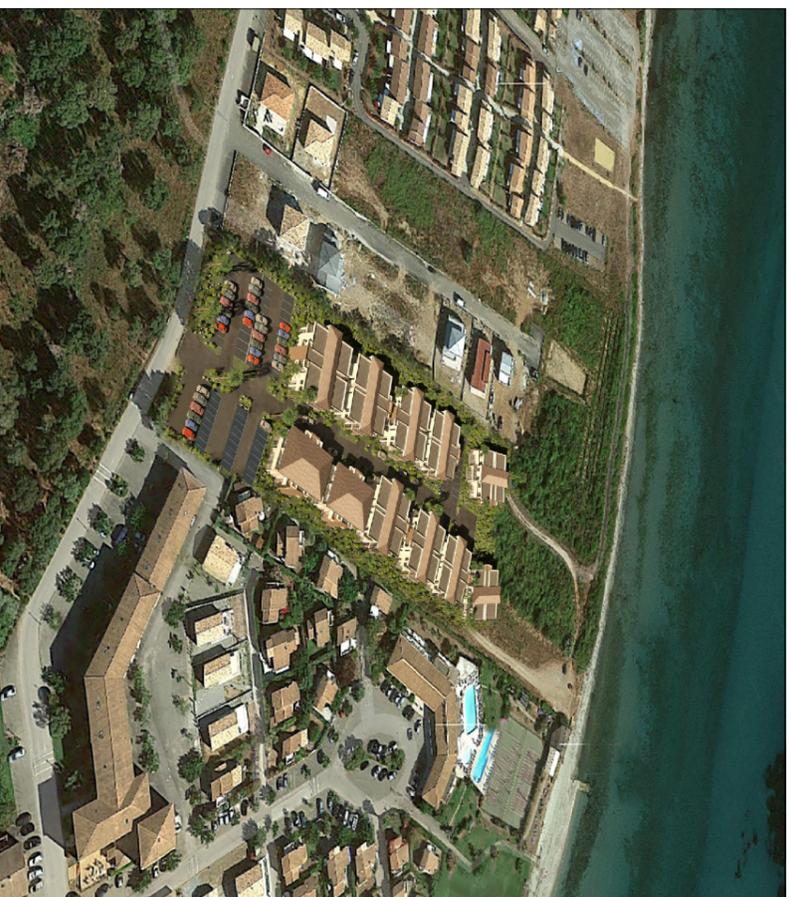

INSERTION AU SITE

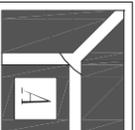


Maitrise d'œuvre :
Jean Pierre Baude - Architecte D.P.L.G
 LES ECHOPPES - 20166 PORTICCIO
 TEL. 09.80.86.77.12
 MAIL : architecte.baude@wanadoo.fr

Maitre d'ouvrage :
JP BAUDE
 LES ECHOPPES
 20166 PORTICCIO
 Localisation du projet : **REALISATION DE 62 DUPLEXES**
 Lieu dit "Prunade"
 20221 - Cervione
 Section D - Parcelle N° 1447 - Surf. = 19743 m²



VUE - 1

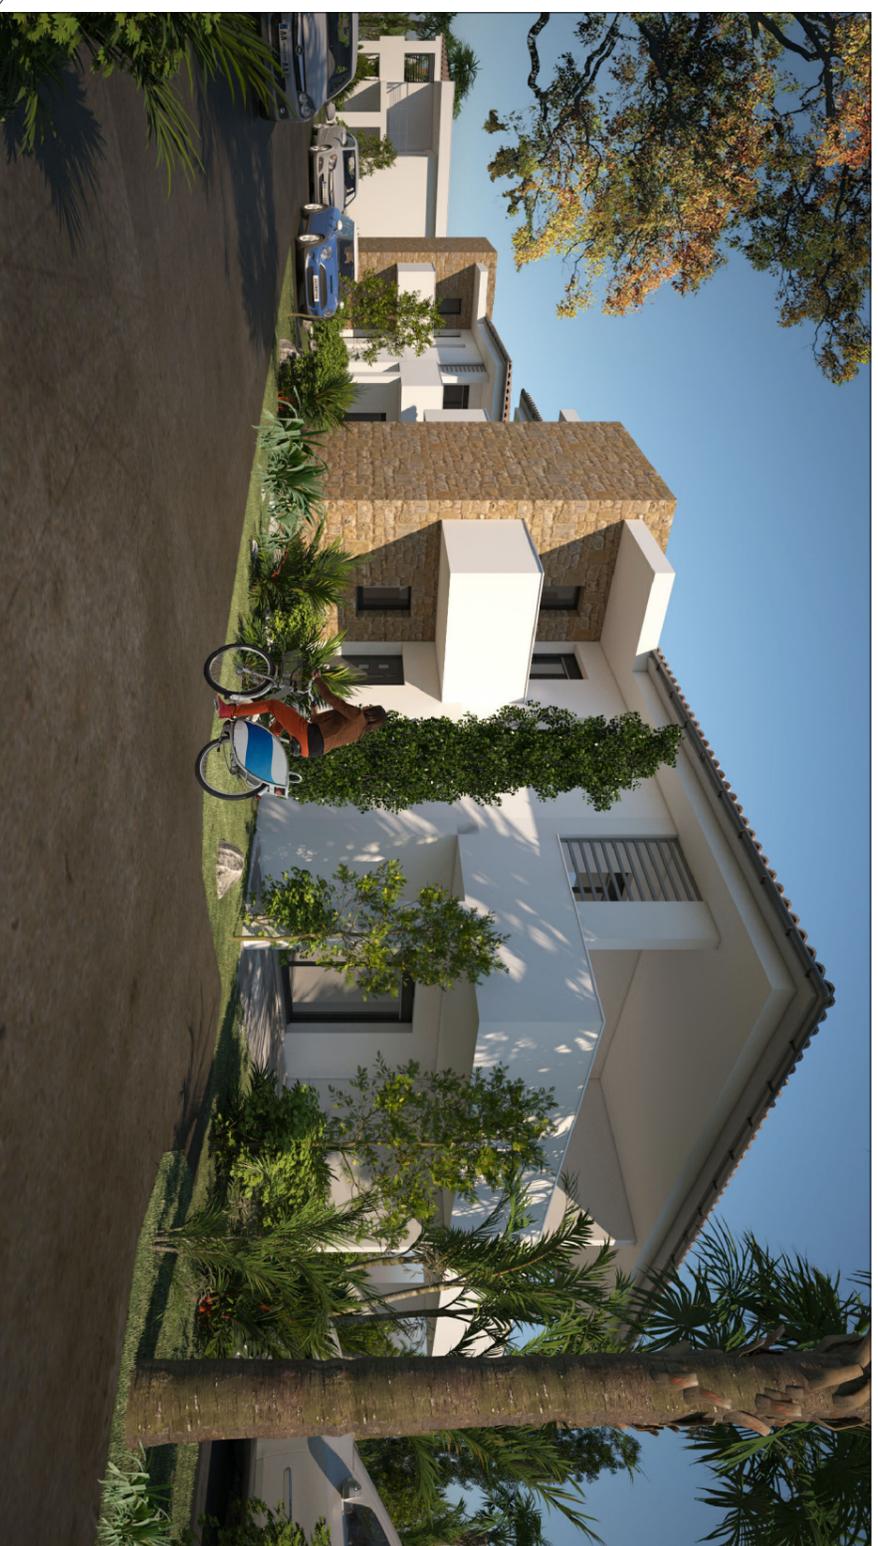

VUE - 2

REALISATION DE 62 DUPLEXES
VOLET PAYSAGER

17/12/2018
 ECHELLE :
 1/800 - 1/200

DESSINATEUR

N° Client
35-18

Plan N°

PC

Les présents plans sont exclusivement destinés à l'instruction administrative du dossier de demande. Ce ne sont pas des plans d'exécution et ne peuvent en aucun cas être utilisés directement pour réaliser la construction.