



Coupe BB'
Echelle 1/100 verticale et horizontale

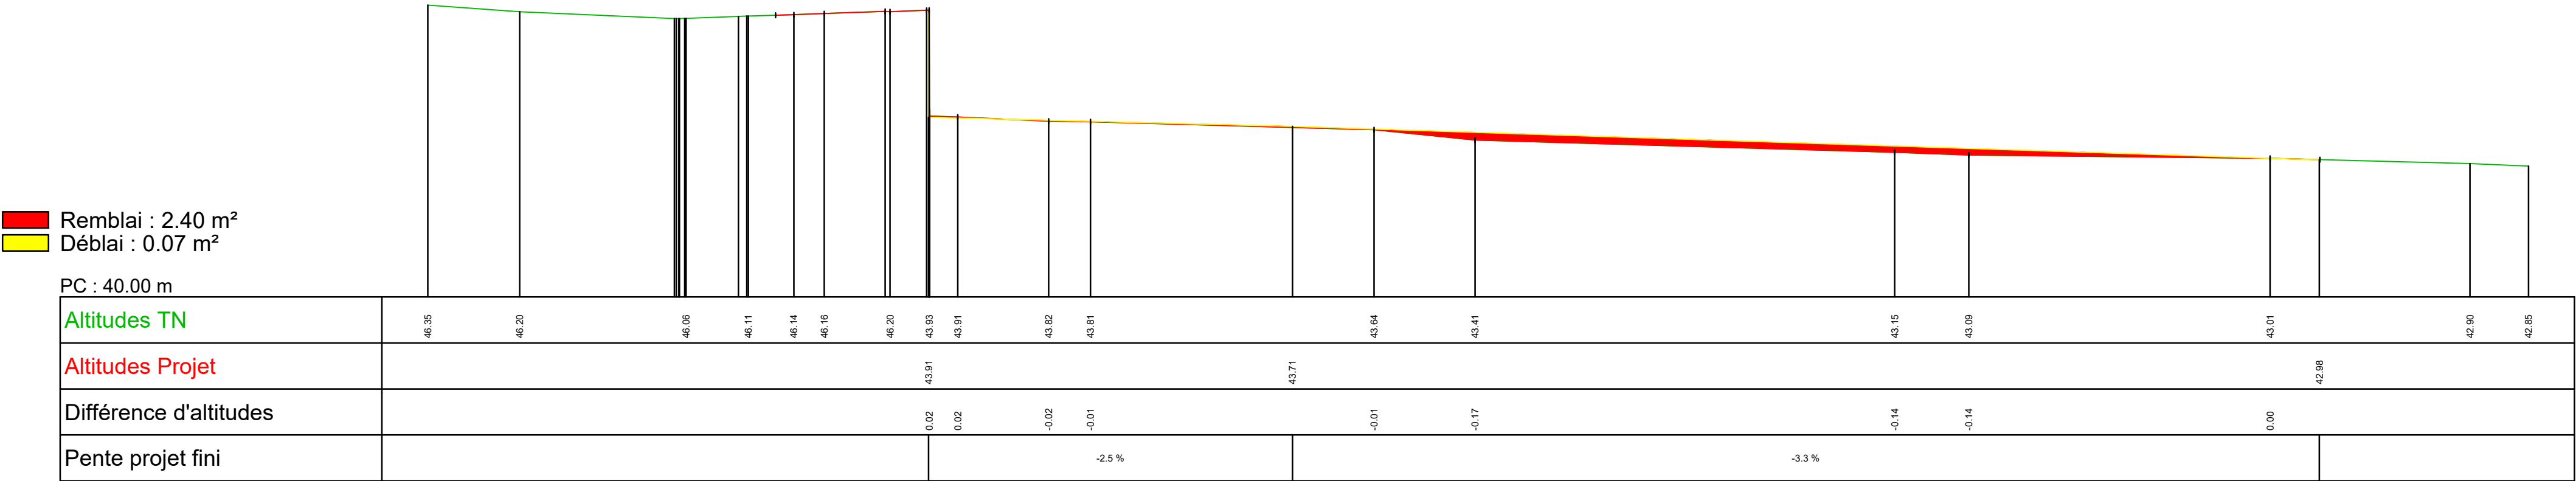

Coupe CC'
Echelle 1/100 verticale et horizontale

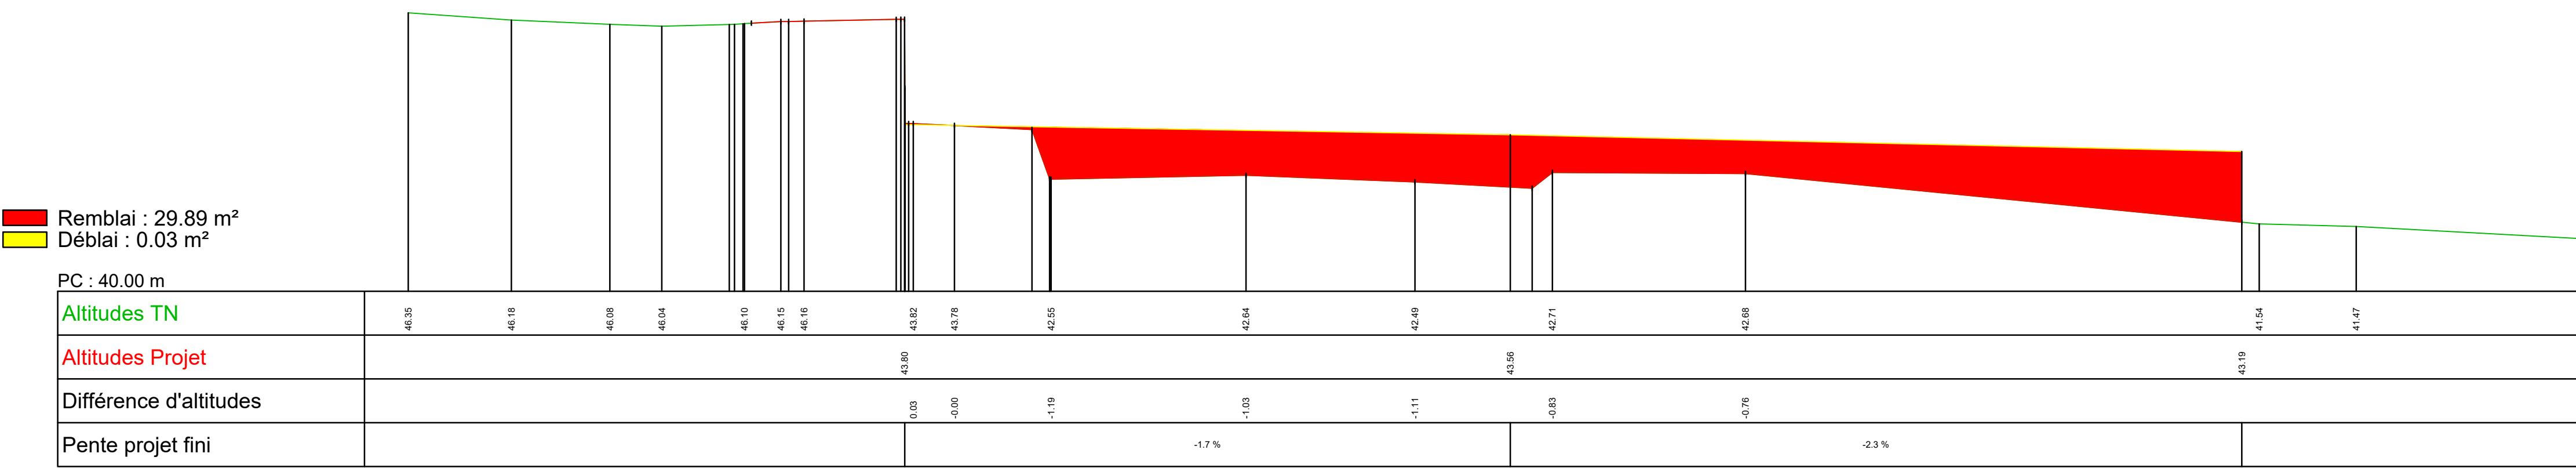

DEPARTEMENT DE LA HAUTE-CORSE

COMMUNE DE
BORGO

PROJET D'ECOPARC

DEMANDE D'ETUDE AU CAS PAR CAS

Coupe BB' et CC'
Parking ouest

CODE: 1117		Echelle: 1/100		Plan n° 02 / 02
001	15/02/23	TR	JLP	
000	27/10/22	TR	JLP	PREMIERE EMISSION
Indice	Date	Etabli par	Vérifié par	Observations



Lot: Arbuceta Ceppe - 20620 BIGUGLIA
Tel. 04.95.30.59.69 - Fax : 04.95.30.60.02
E-mail : bastia@pozzodiborgo.fr

Immeuble MAIF - Avenue du Mont Thabor - 20000 Ajaccio
Tel. 04.95.21.17.38 - Fax : 04.95.51.31.51
E-mail : ajaccio@pozzodiborgo.fr