





Légende :

-  Parcelle 831 - section F initiale
-  Zone d'études
-  Lots


0 100 200 m








Légende :

 Zone d'études

Points de vue

 Photographie n°1

 Photographie n°1

0 250 500 m







**Annexe 3b :** Photographie n°1 prise depuis l'intérieur du lotissement






**Annexe 3c :** Photographie n°2 prise depuis le lycée polyvalent et collège Clémenceau



# LES JARDINS DE STANTARI

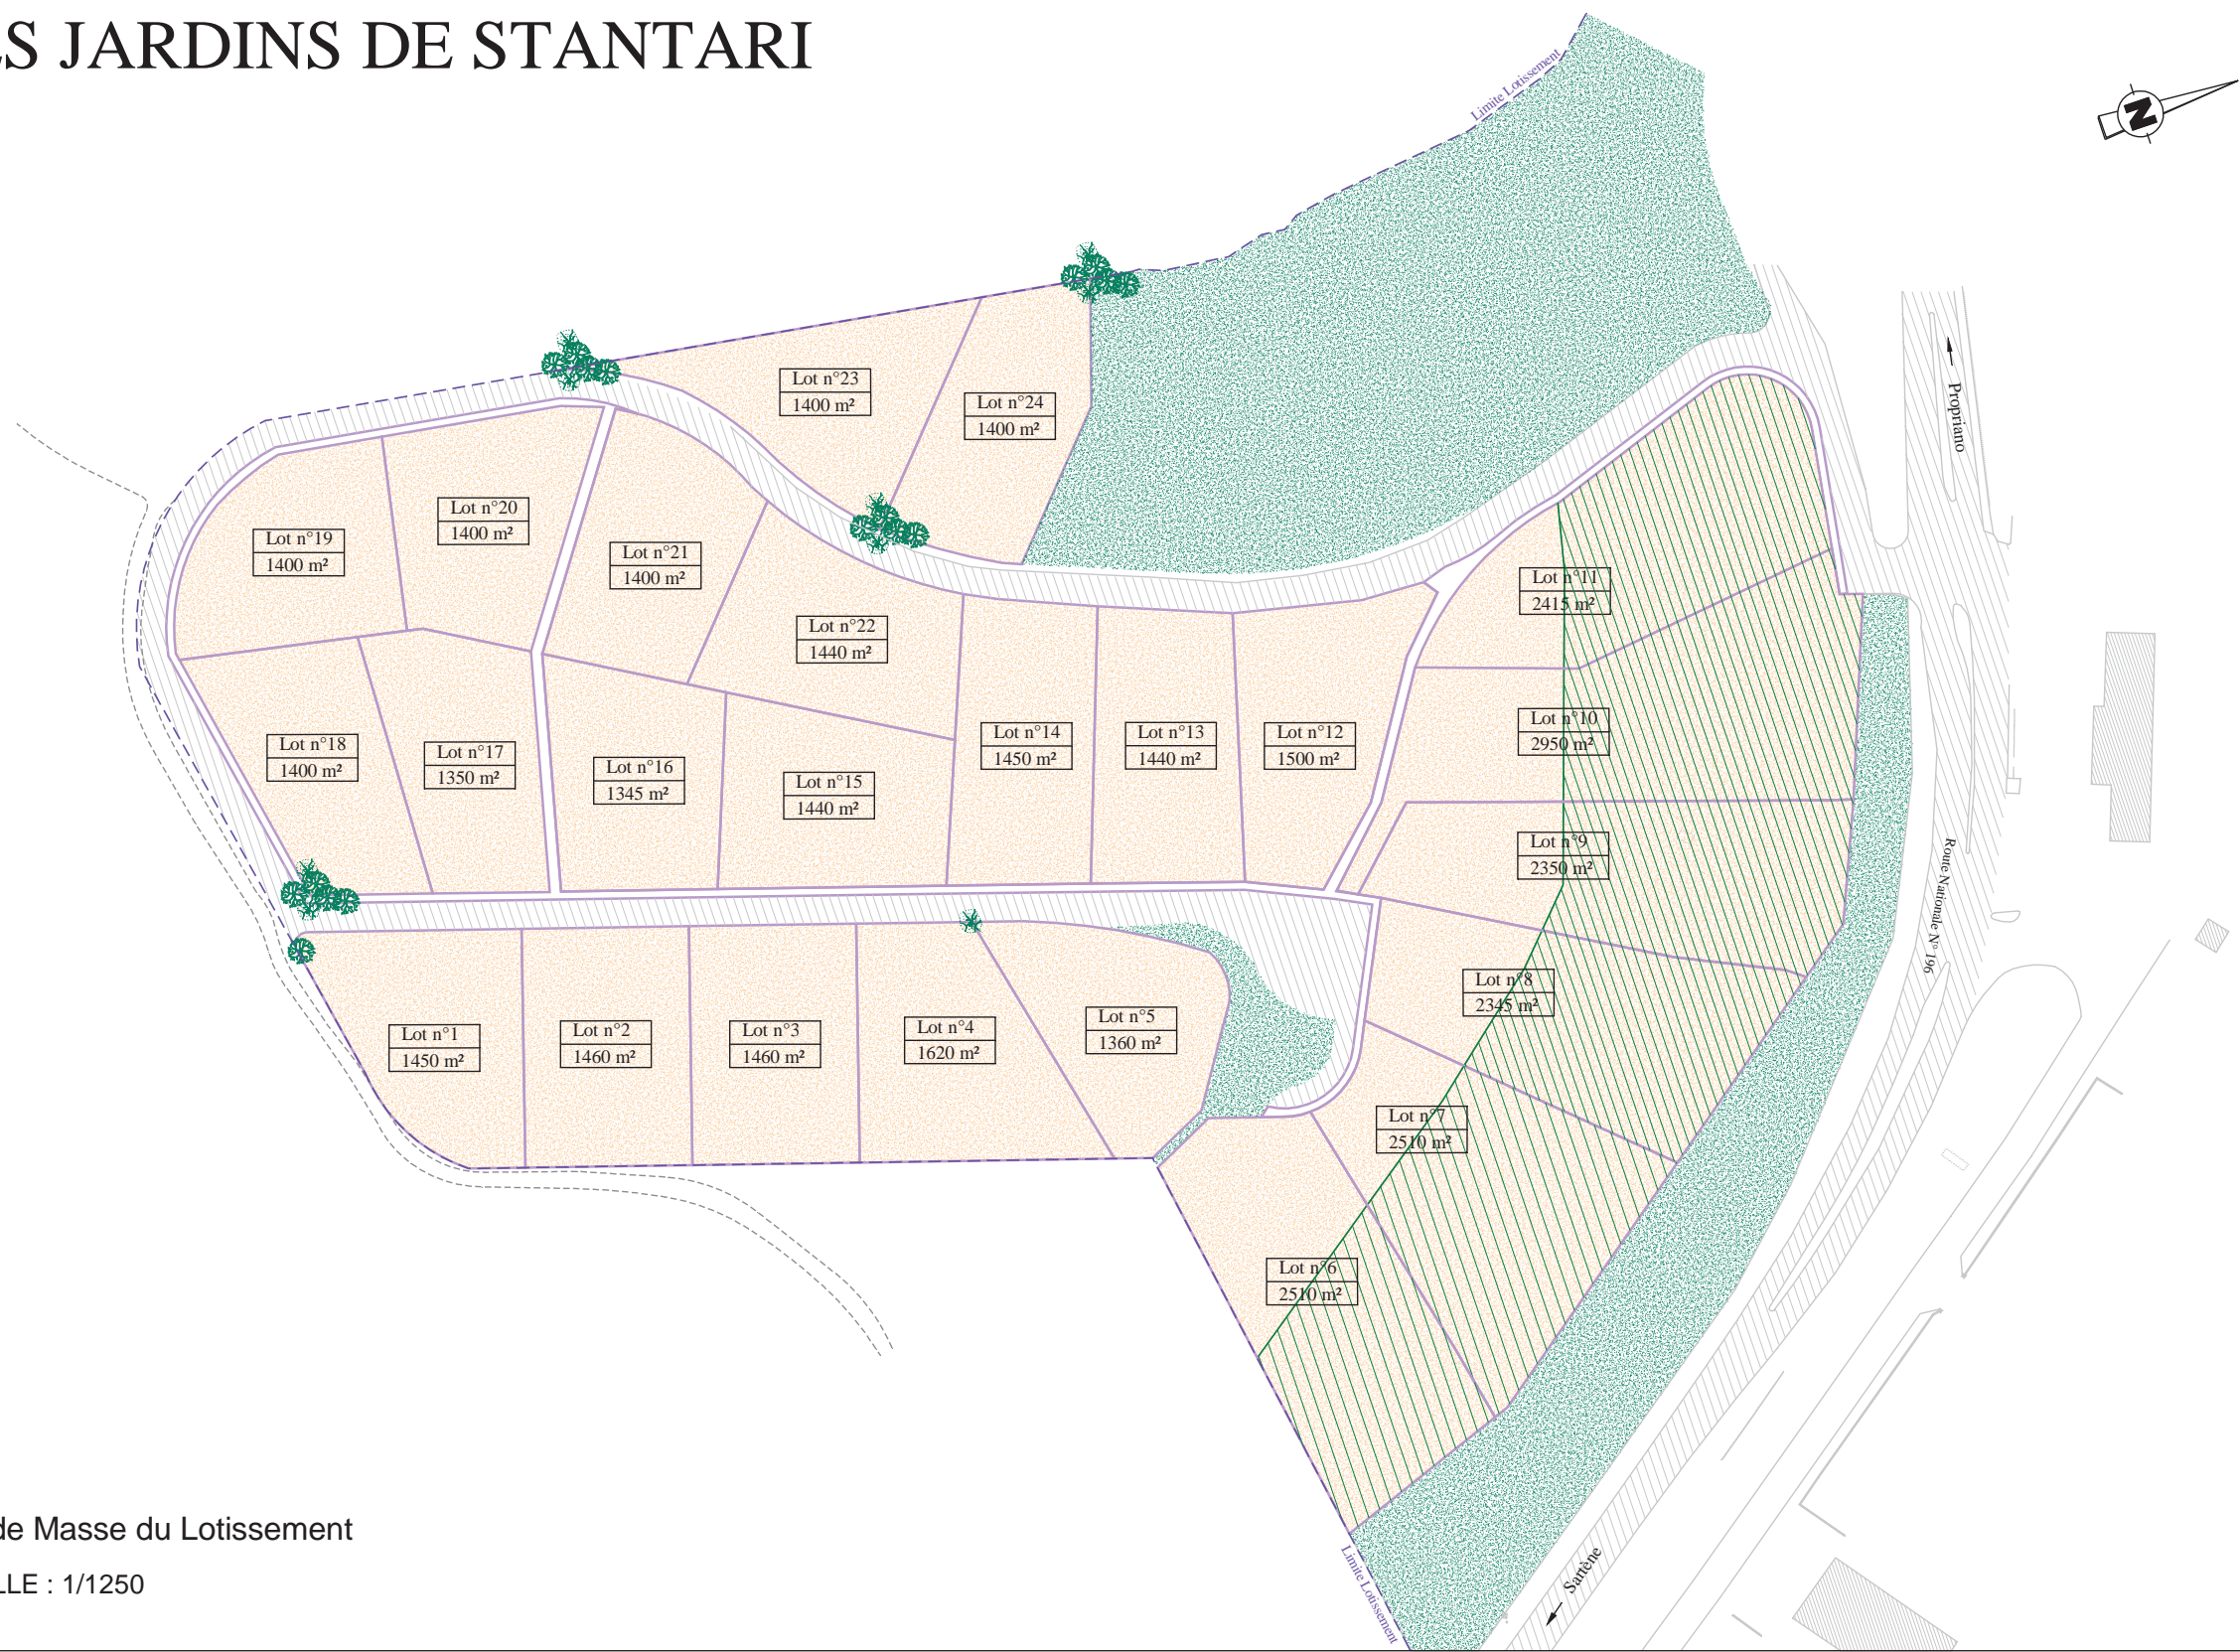

Plan de Masse du Lotissement  
ECHELLE : 1/1250