



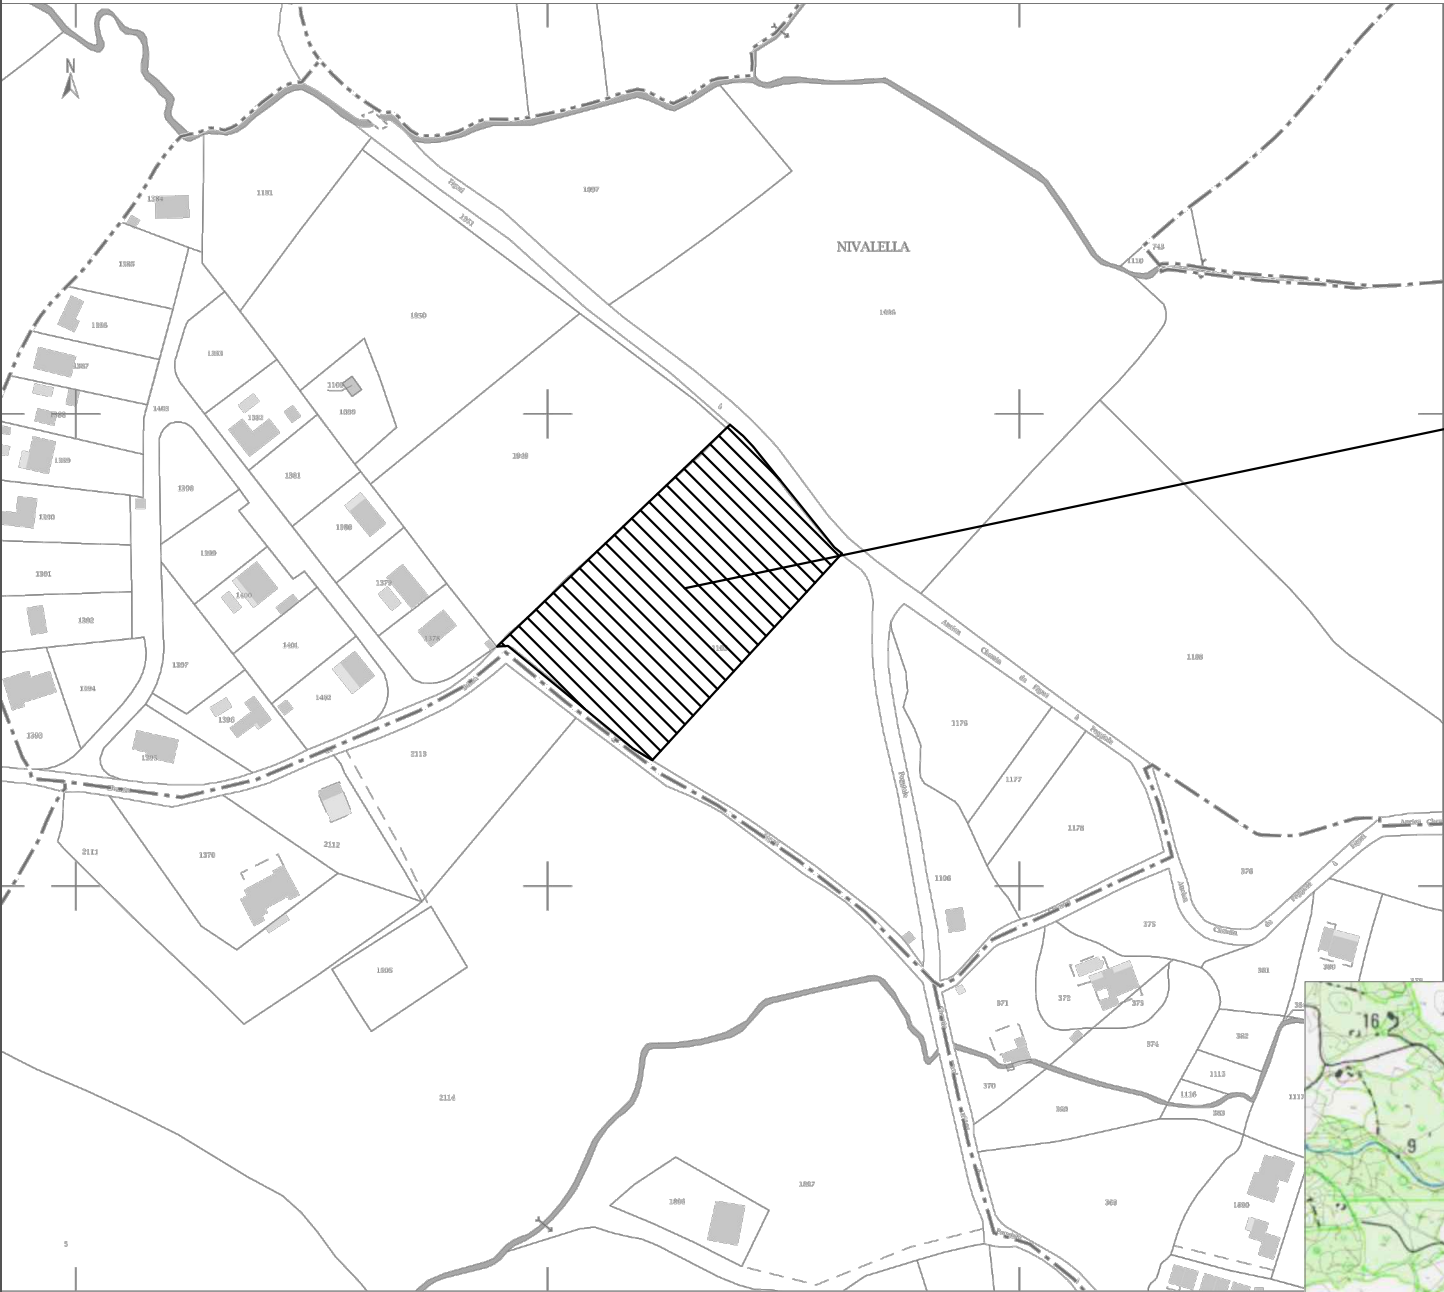


PC 1.A : PLAN CADASTRAL 1/5000

TERRAIN EXTRAIT DE LA PARCELLE DE SECTION 000 H N°
1105 - LOT A D'UNE SUPERFICIE TOTALE DE 8 576 m²
PROPRIETE DE LA EURL ILIAS AUTO

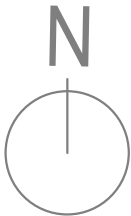

PC 1.A : VUE SATELLITE

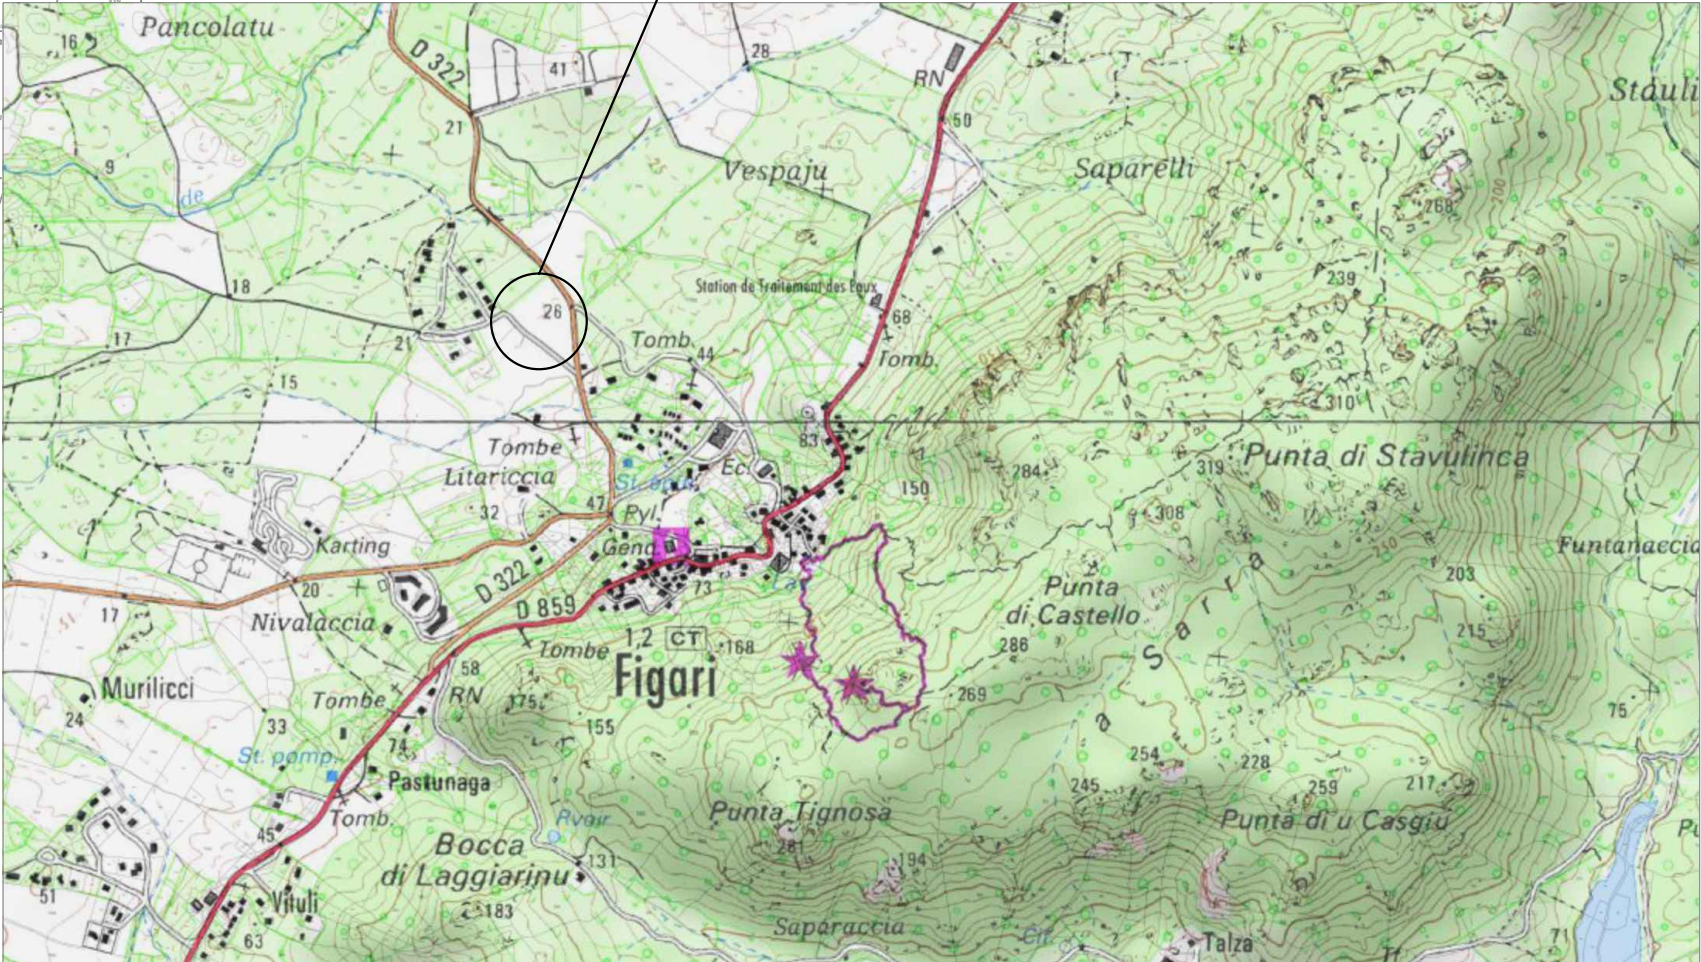

PC 1.A : CARTE IGN 1/ 10 000

Les surfaces et cotes mentionnées sur ces plans sont données, à partir des plans qui ont été communiqués à JL&P, à titre indicatif, sous réserve de leur vérification.

EMÖKE COLOMBANI ARCHITECTE	PERMIS DE CONSTRUIRE	CREATION STATION SERVICE	DATE :	02/10/2019	Agence d'architecte EMOKE COLOMBANI - ARCHITECTE 21, rt de Bastia - LA TRINITE 20137. PORTO VECCHIO 06 01 88 99 14 ec_archi@yahoo.fr	JL&P Engineering Technopole Montesquieu 1 allée Jean Rostand 33650 MARTILLAC	JL&P	PC NÁplan : 01.01 Indice : A
	Propriété de la EURL Ilias Auto Station-Service Lieu dit Focé di Felluri 20114 - FIGARI		FORMAT :	A3				
		PLAN DE SITUATION	ECHELLE :	-				
			DESSINE :	AP				
			CONTROLE :	MM				