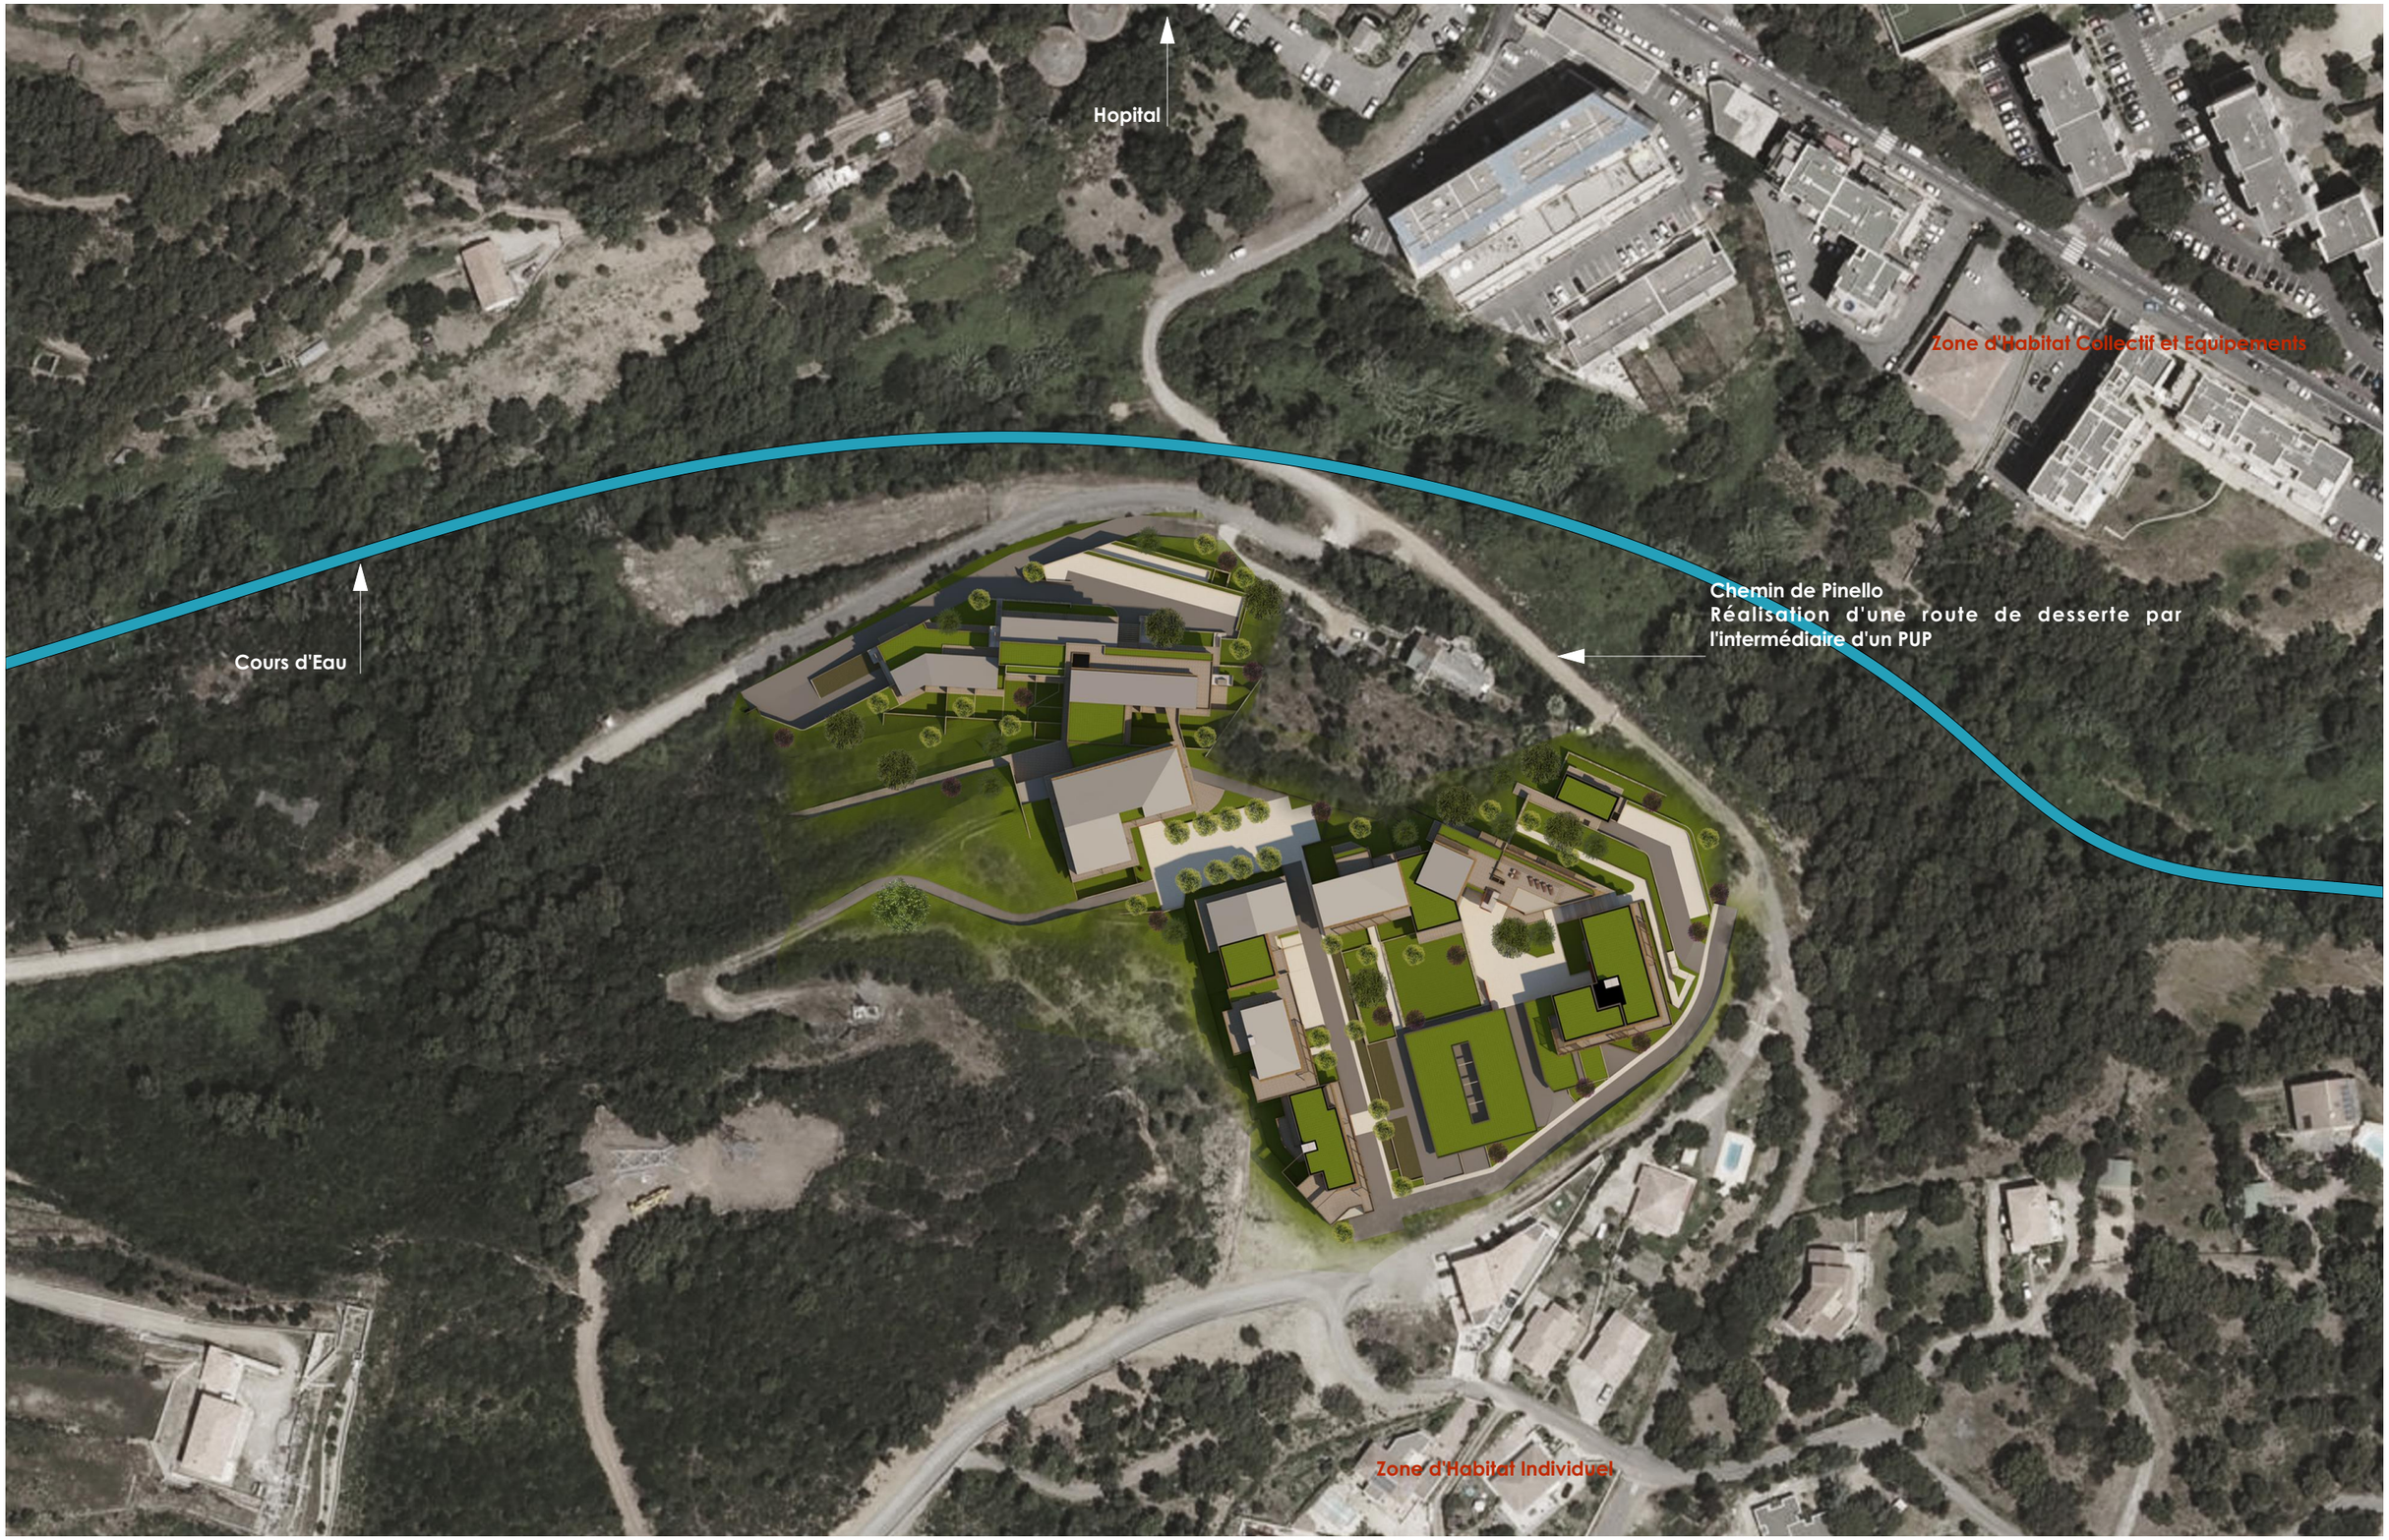

04	Architectes : **SAS RGPM** *Espace Ceppe* *20620 Biguglia*	Maître d'ouvrage : **Synergie Corse Développement** *6, résidence le Bastio 2* *20600 Furiani*	**Plan de Masse / Photographie Aérienne**	**Demande de Permis de Construire**
			Opération : Construction d'un Ensemble Immobilier Mixte - Lieu-dit Ondina - 20200 Bastia	*Echelle :*
	Ce document est un document administratif servant à l'obtention du permis de construire et ne peut en aucun cas servir de plan d'éxécution pour la réalisation de l'ouvrage			***14/05/2021***