


Grille de mouillages Plage de l'Est		
Catégorie de bateaux		Nombre d'unité
Longueur (m)	Largeur (m)	
6,00	2,50	9
8,00	3,00	5
10,00	3,20	4
12,00	3,70	5
Total		23

Légende Biocénoses

- Association de la matre morte à Posidonia oceanica
- Association à Cymodocea nodosa
- Biocénose de l'herbier à Posidonia oceanica
- Biocénose des algues infralittorales

Système d'amarrage

- ⊗ Bateau 6 m
- ⊗ Bateau 8 m
- ⊗ Bateau 10 m
- ⊗ Bateau 12 m
- Balisage zone de mouillages projet

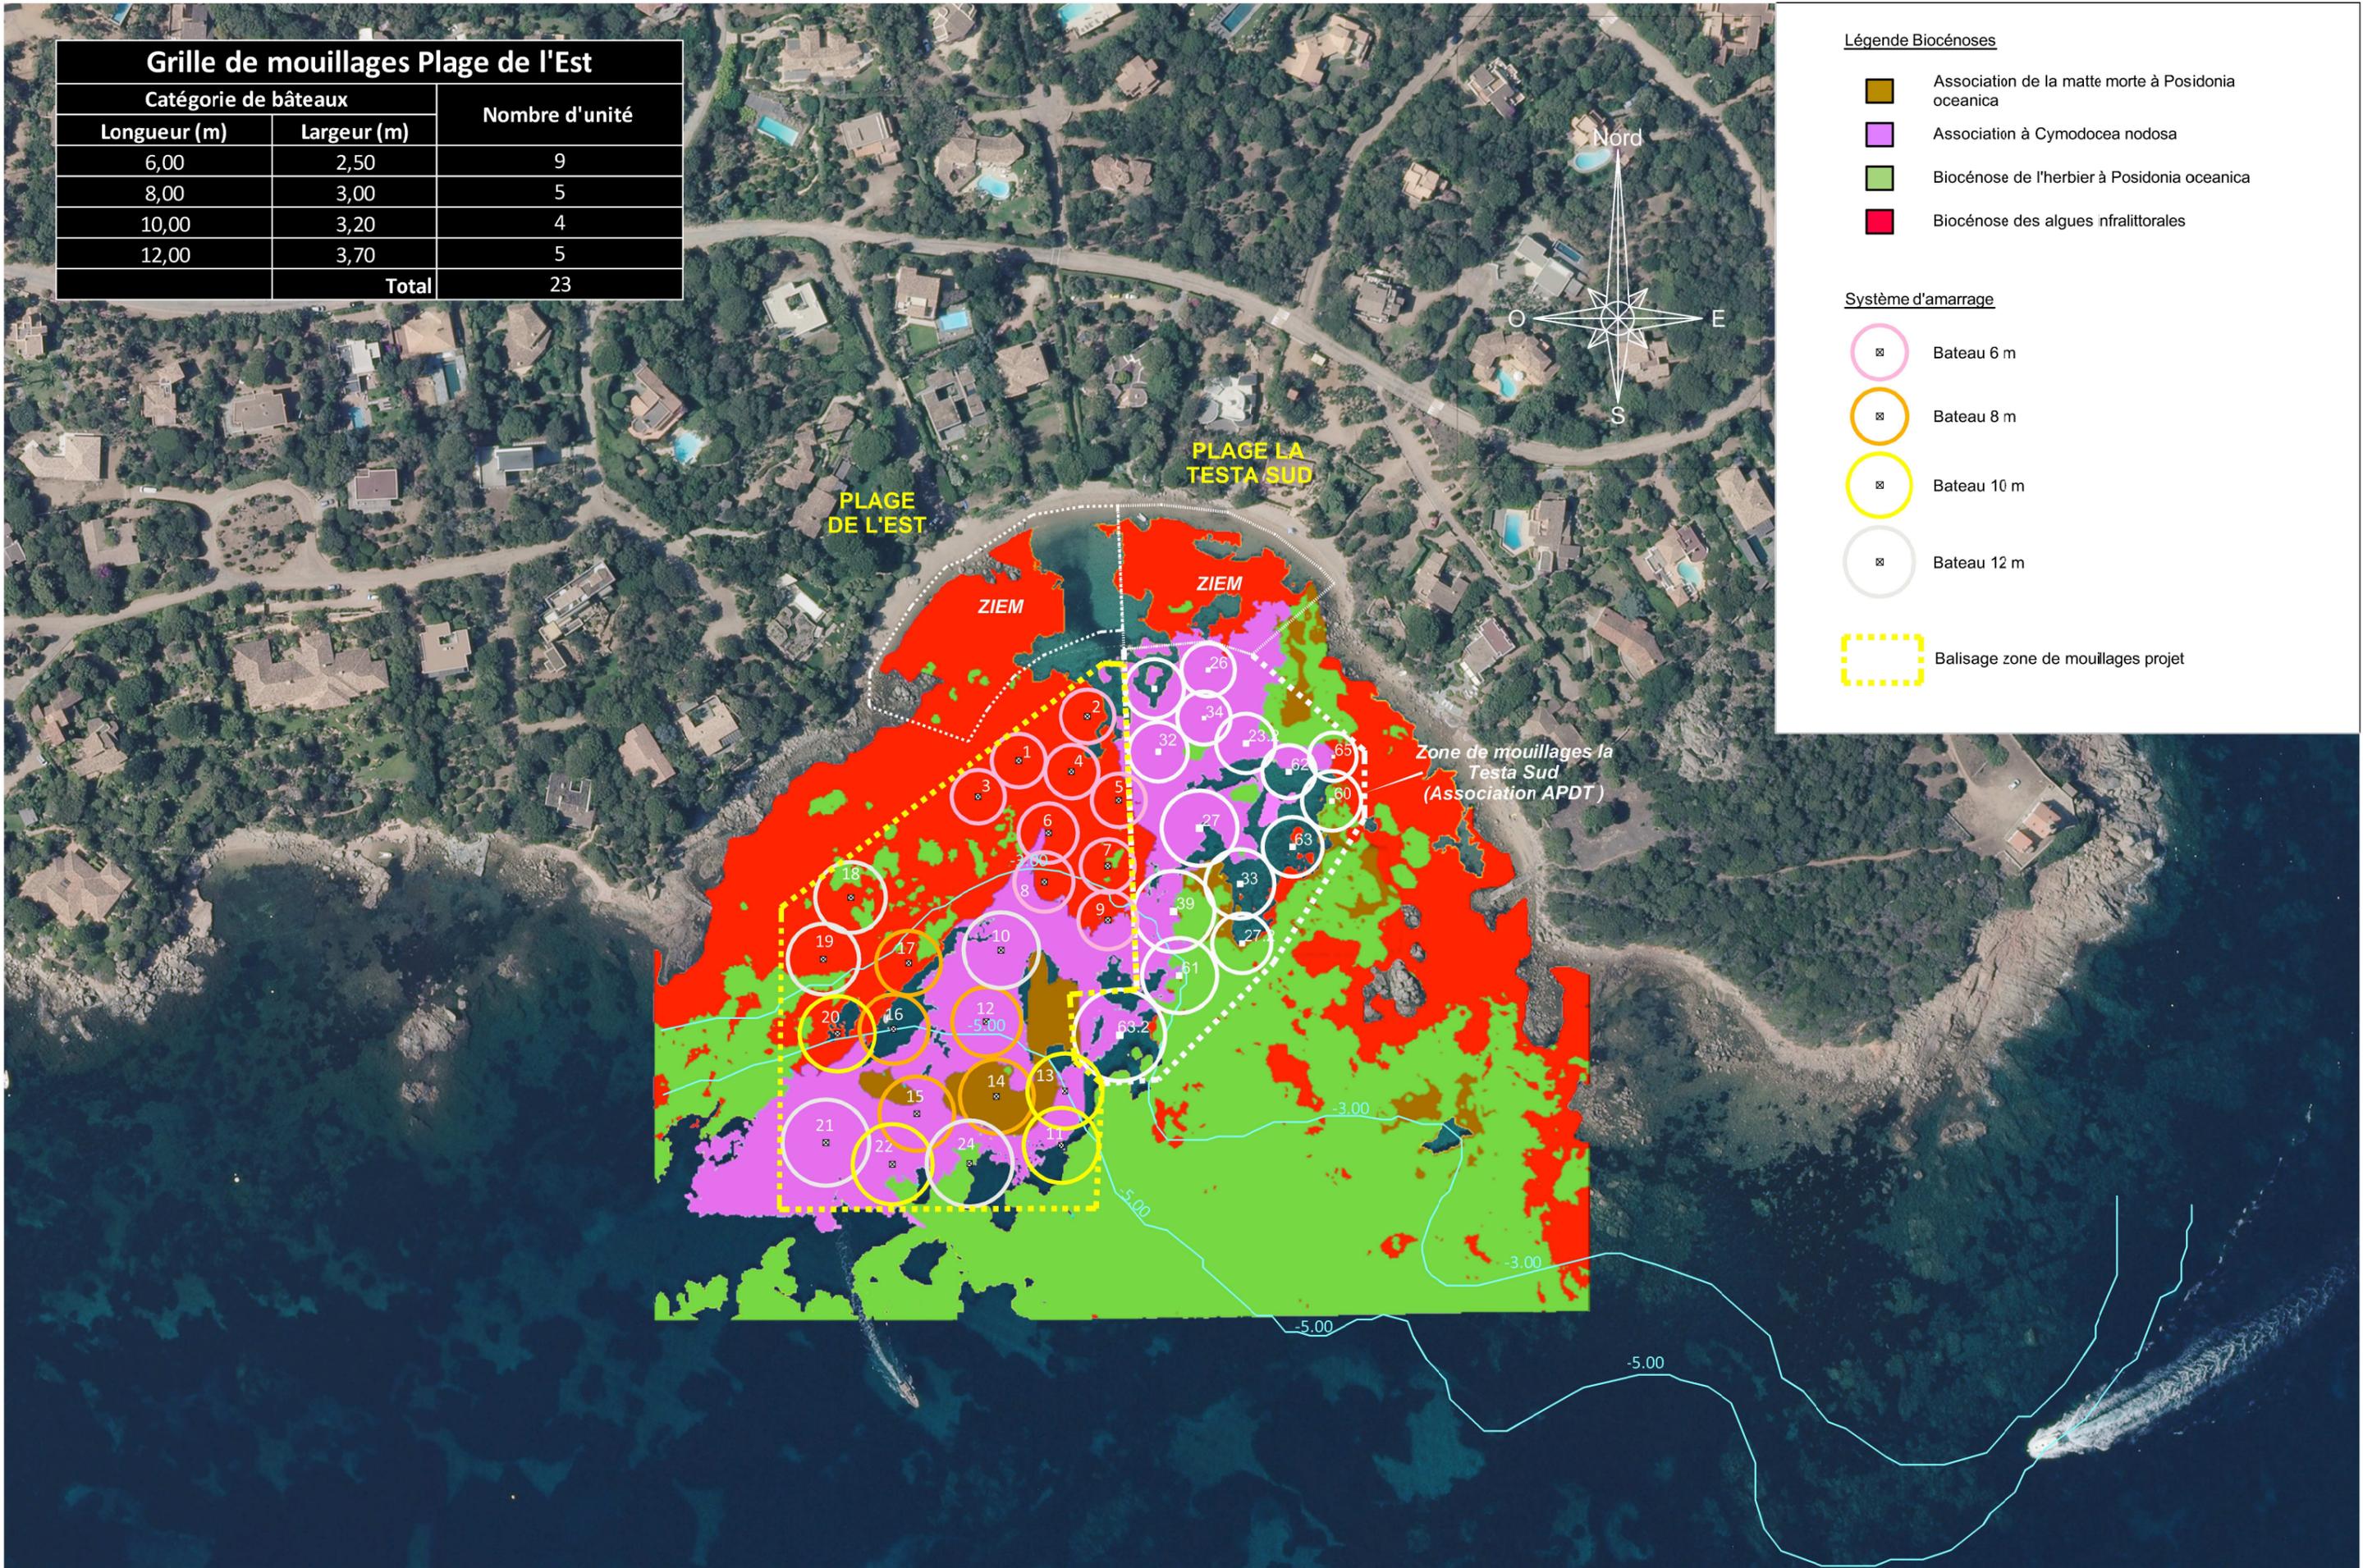

Commune de LECCI

**Maître d'Ouvrage :**

**ANCRE**  
Association Nautique de Cala Rossa  
Domaine de Cala Rossa  
20137 LECCI

**Maître d'Oeuvre :**



**Ingénierie Consultants Travaux Publics**  
254 Corniche Fahnestock  
06700 Saint Laurent du Var  
Tél.: 04 92 12 97 09 - Fax : 04 92 27 97 78  
E-mail : icp@ictp.fr

**Mission :**

**Projet de renouvellement de l'AOT relative à la  
ZMEL de Cala Rossa**

**Carnet détail ponton flottant  
Solution 01**

Phase :

AVP

Numéro du PLAN :

CD.003

Echelle :

1/500°  
1/125°

Indice :

A


<i>Indice</i>	<i>Modifications apportées</i>	<i>Date</i>
A	Première émission	26 mars 2019

Numéro d'Affaire :

1 8 2 9

Référence du PLAN :


A V P C D 0 0 3 A

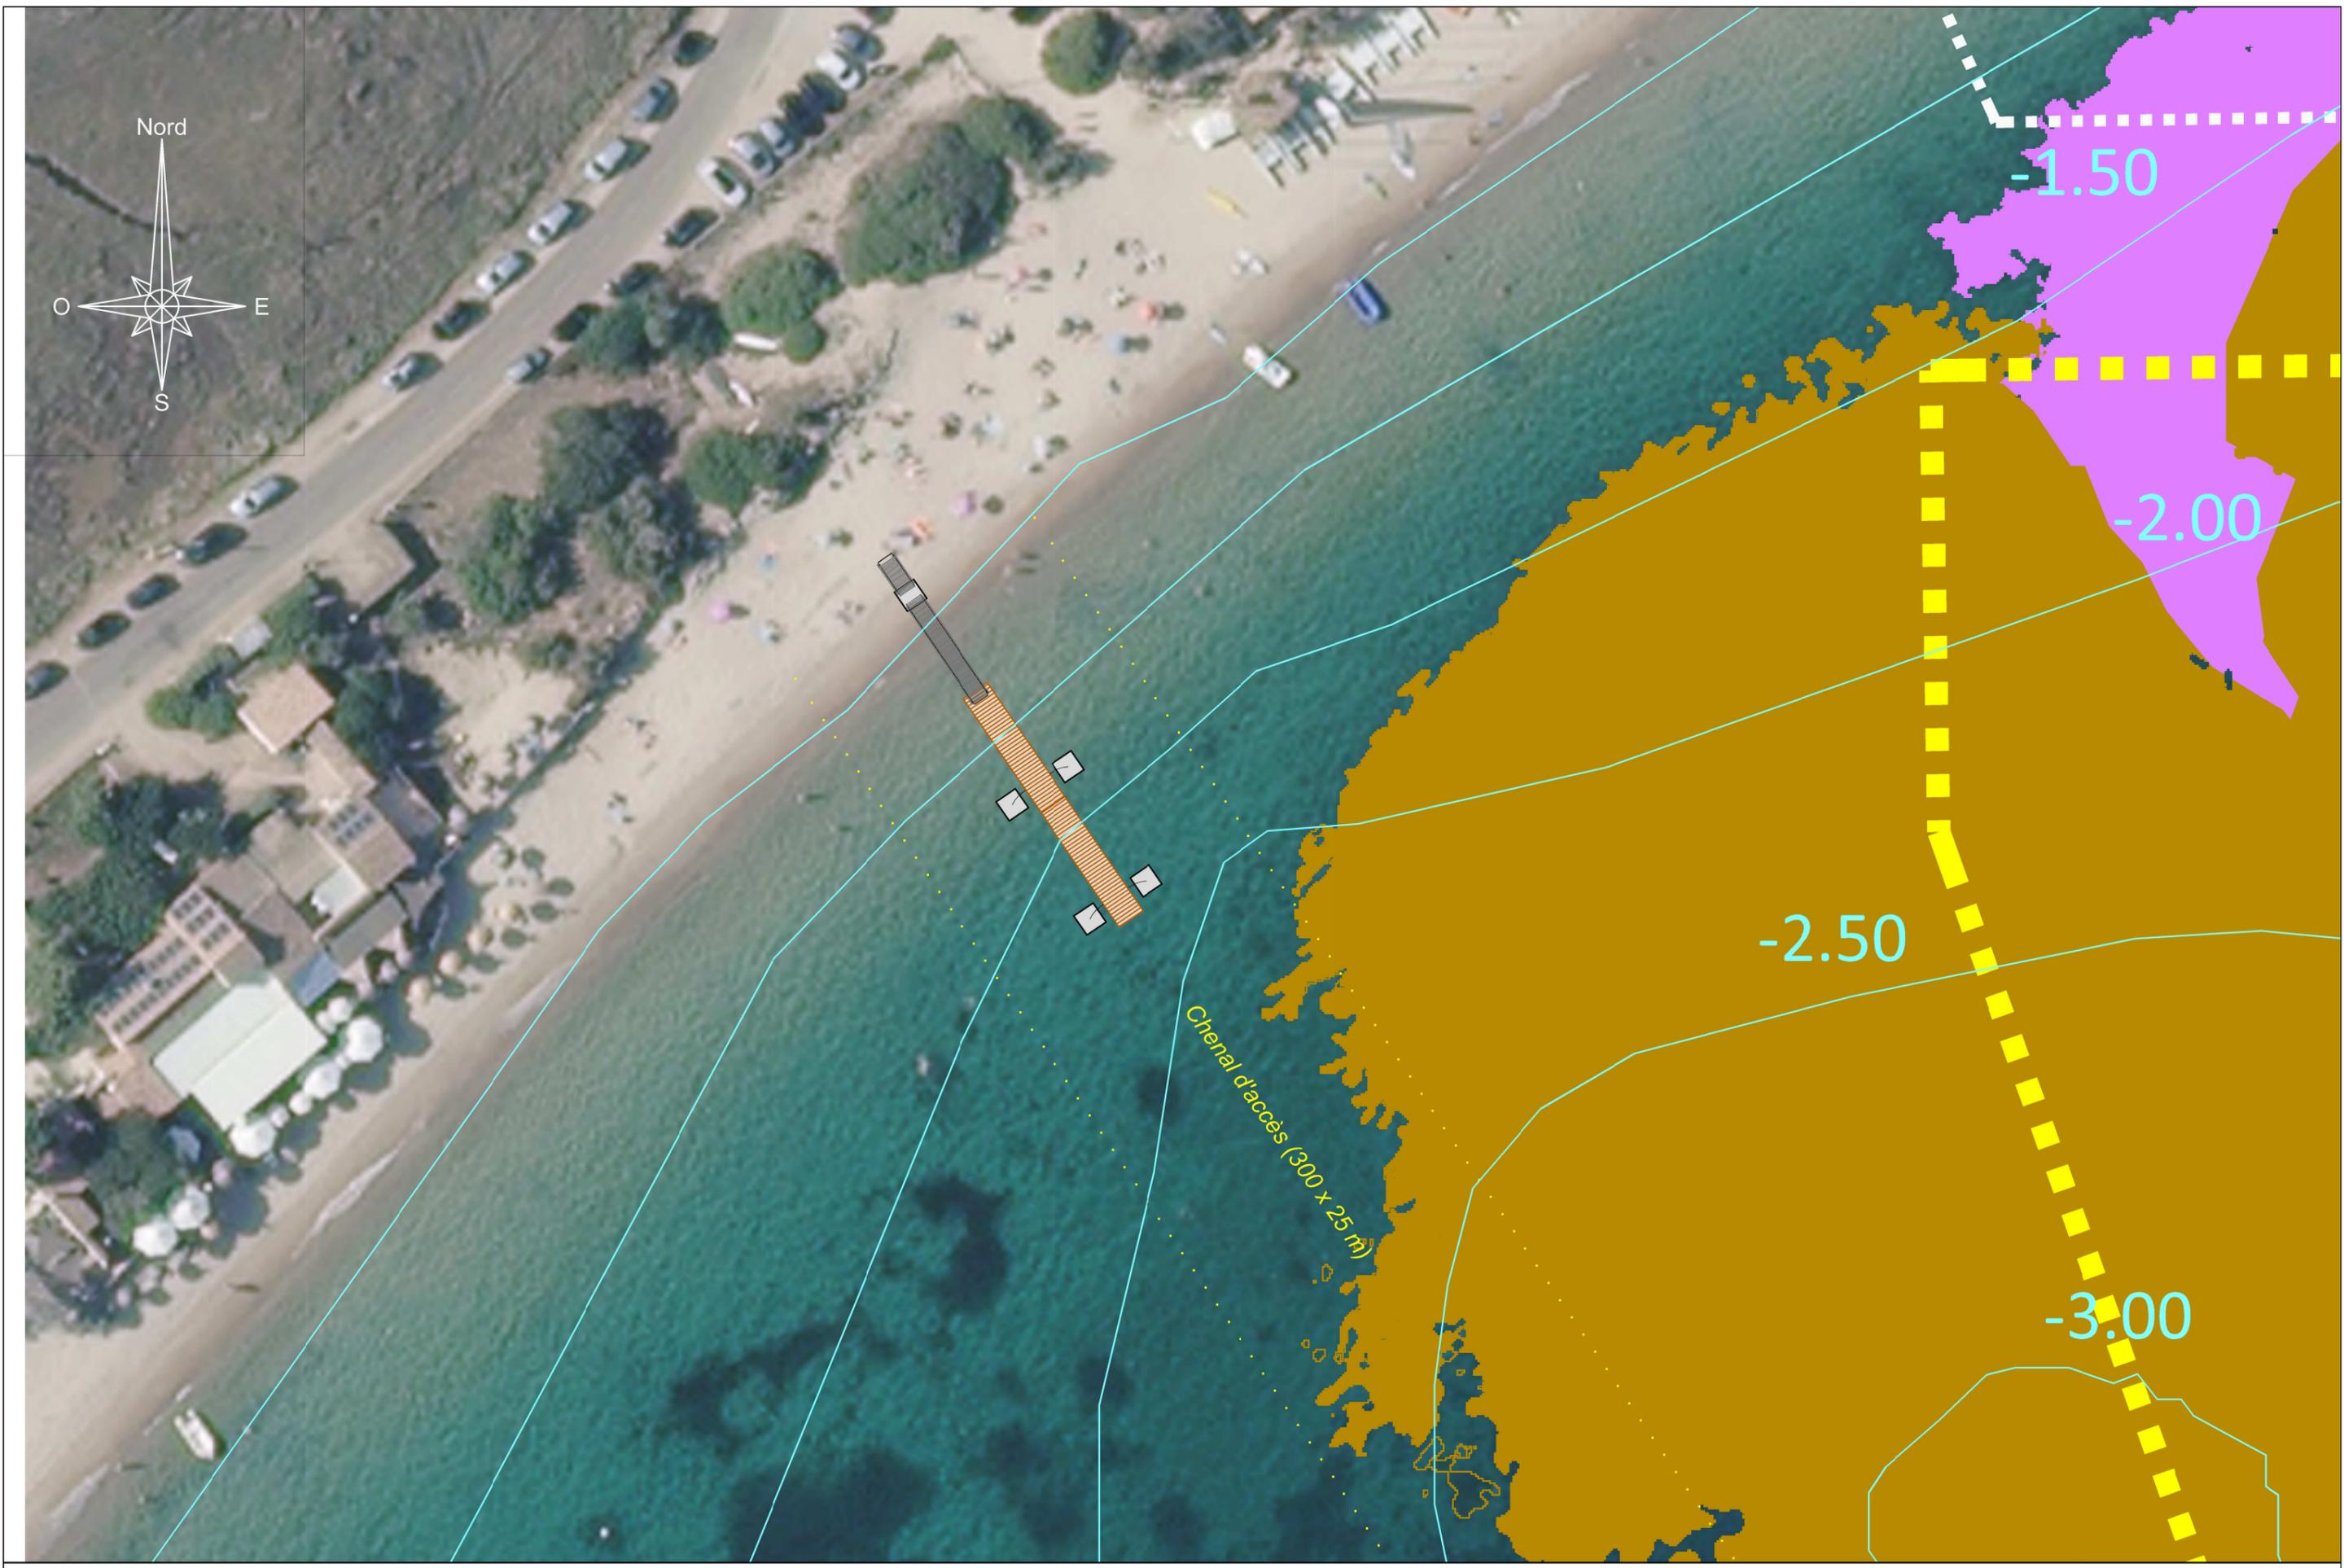

ANCRE - ZMEL Cala Rossa - Projet ponton flottant solution 01 - Vue en plan - Grande Plage - Echelle: 1/500°


### Vue en plan

Ech. : 1/125°

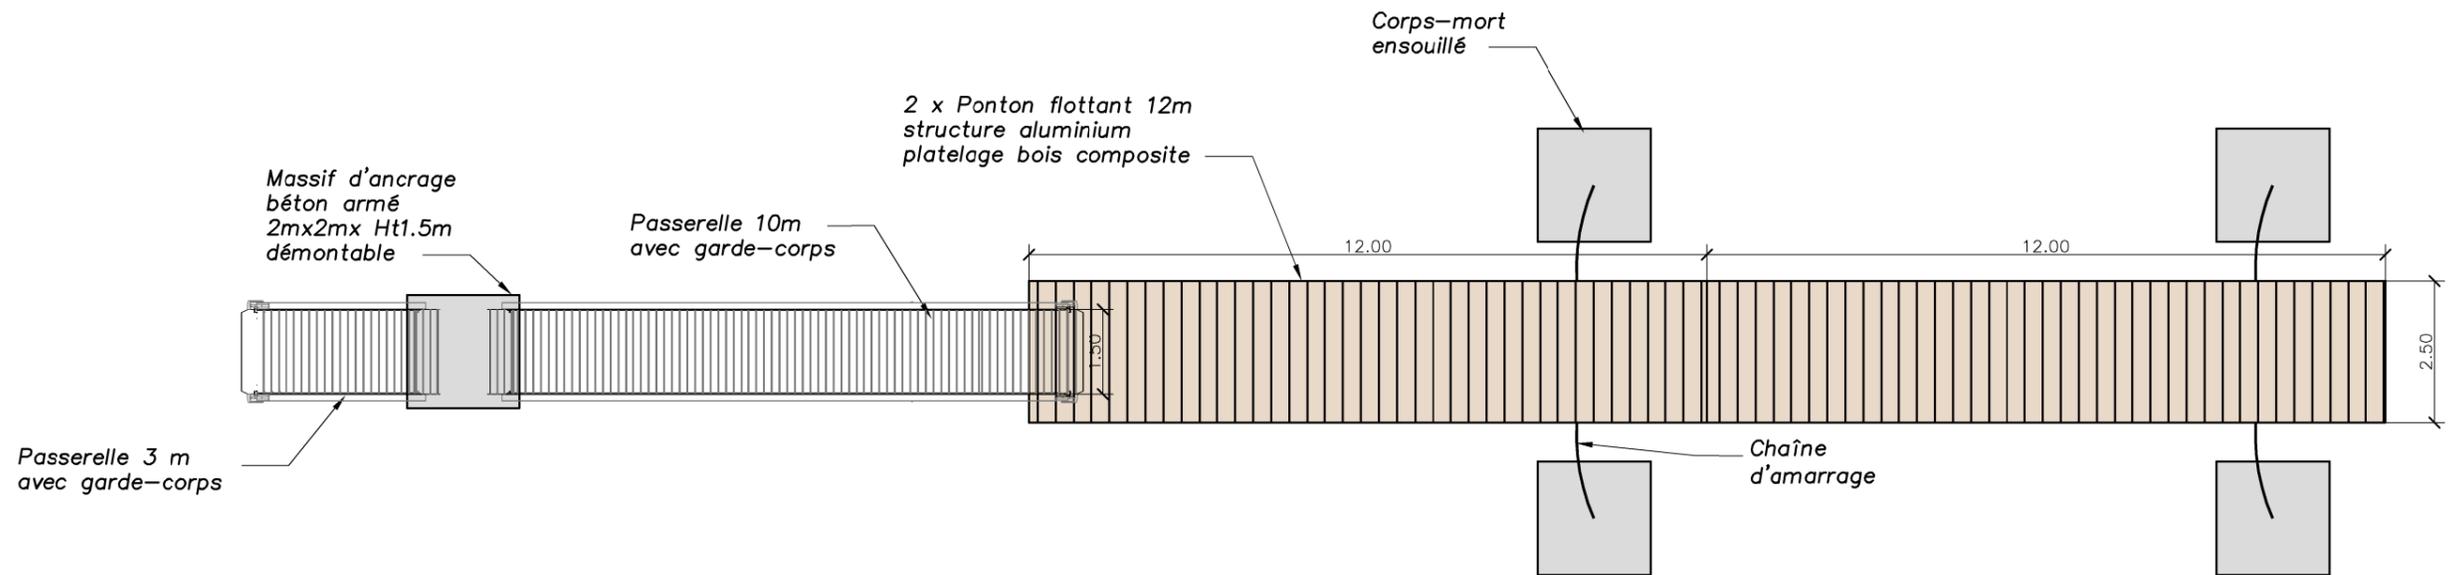

### Coupe de principe longitudinale

Ech. : 1/125°

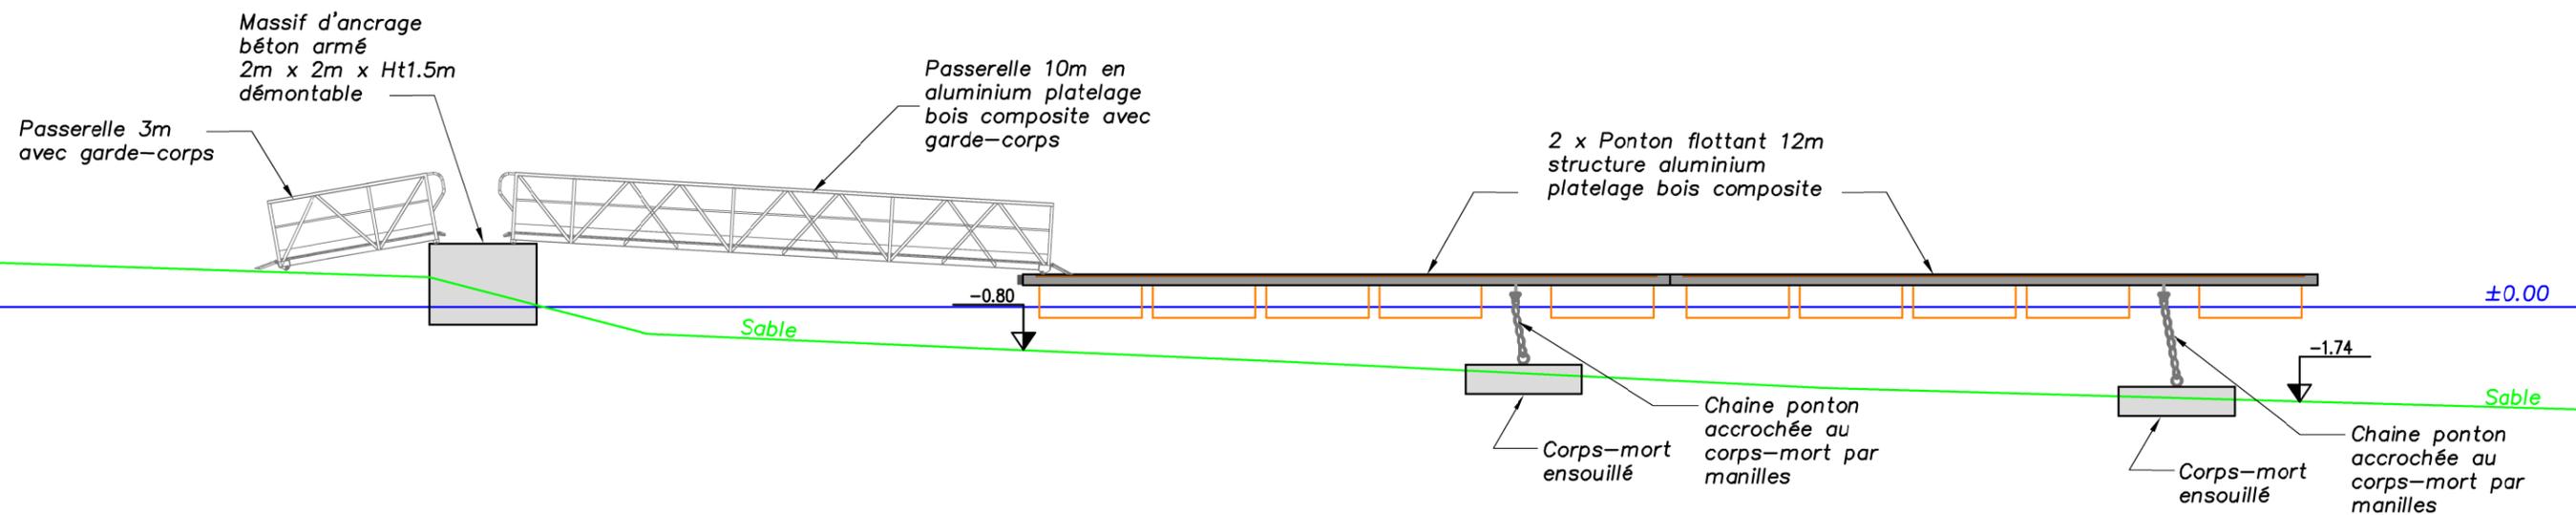

Commune de LECCI

Maître d'Ouvrage :

**ANCRE**  
Association Nautique de Cala Rossa  
Domaine de Cala Rossa  
20137 LECCI

Maître d'Oeuvre :



**Ingénierie Consultants Travaux Publics**  
254 Corniche Fahnestock  
06700 Saint Laurent du Var  
Tél.: 04 92 12 97 09 - Fax : 04 92 27 97 78  
E-mail : icp@ictp.fr

Mission :

**Projet de renouvellement de l'AOT relative à la  
ZMEL de Cala Rossa**

**Carnet détail ponton flottant  
Solution 02**

Phase :

AVP

Numéro du PLAN :

CD.004

Echelle :

1/500°  
1/125°

Indice :

A

<i>Indice</i>	<i>Modifications apportées</i>	<i>Date</i>
A	Première émission	26 mars 2019

Numéro d'Affaire :

1 8 2 9

Référence du PLAN :

A V P C D 0 0 4 A

