




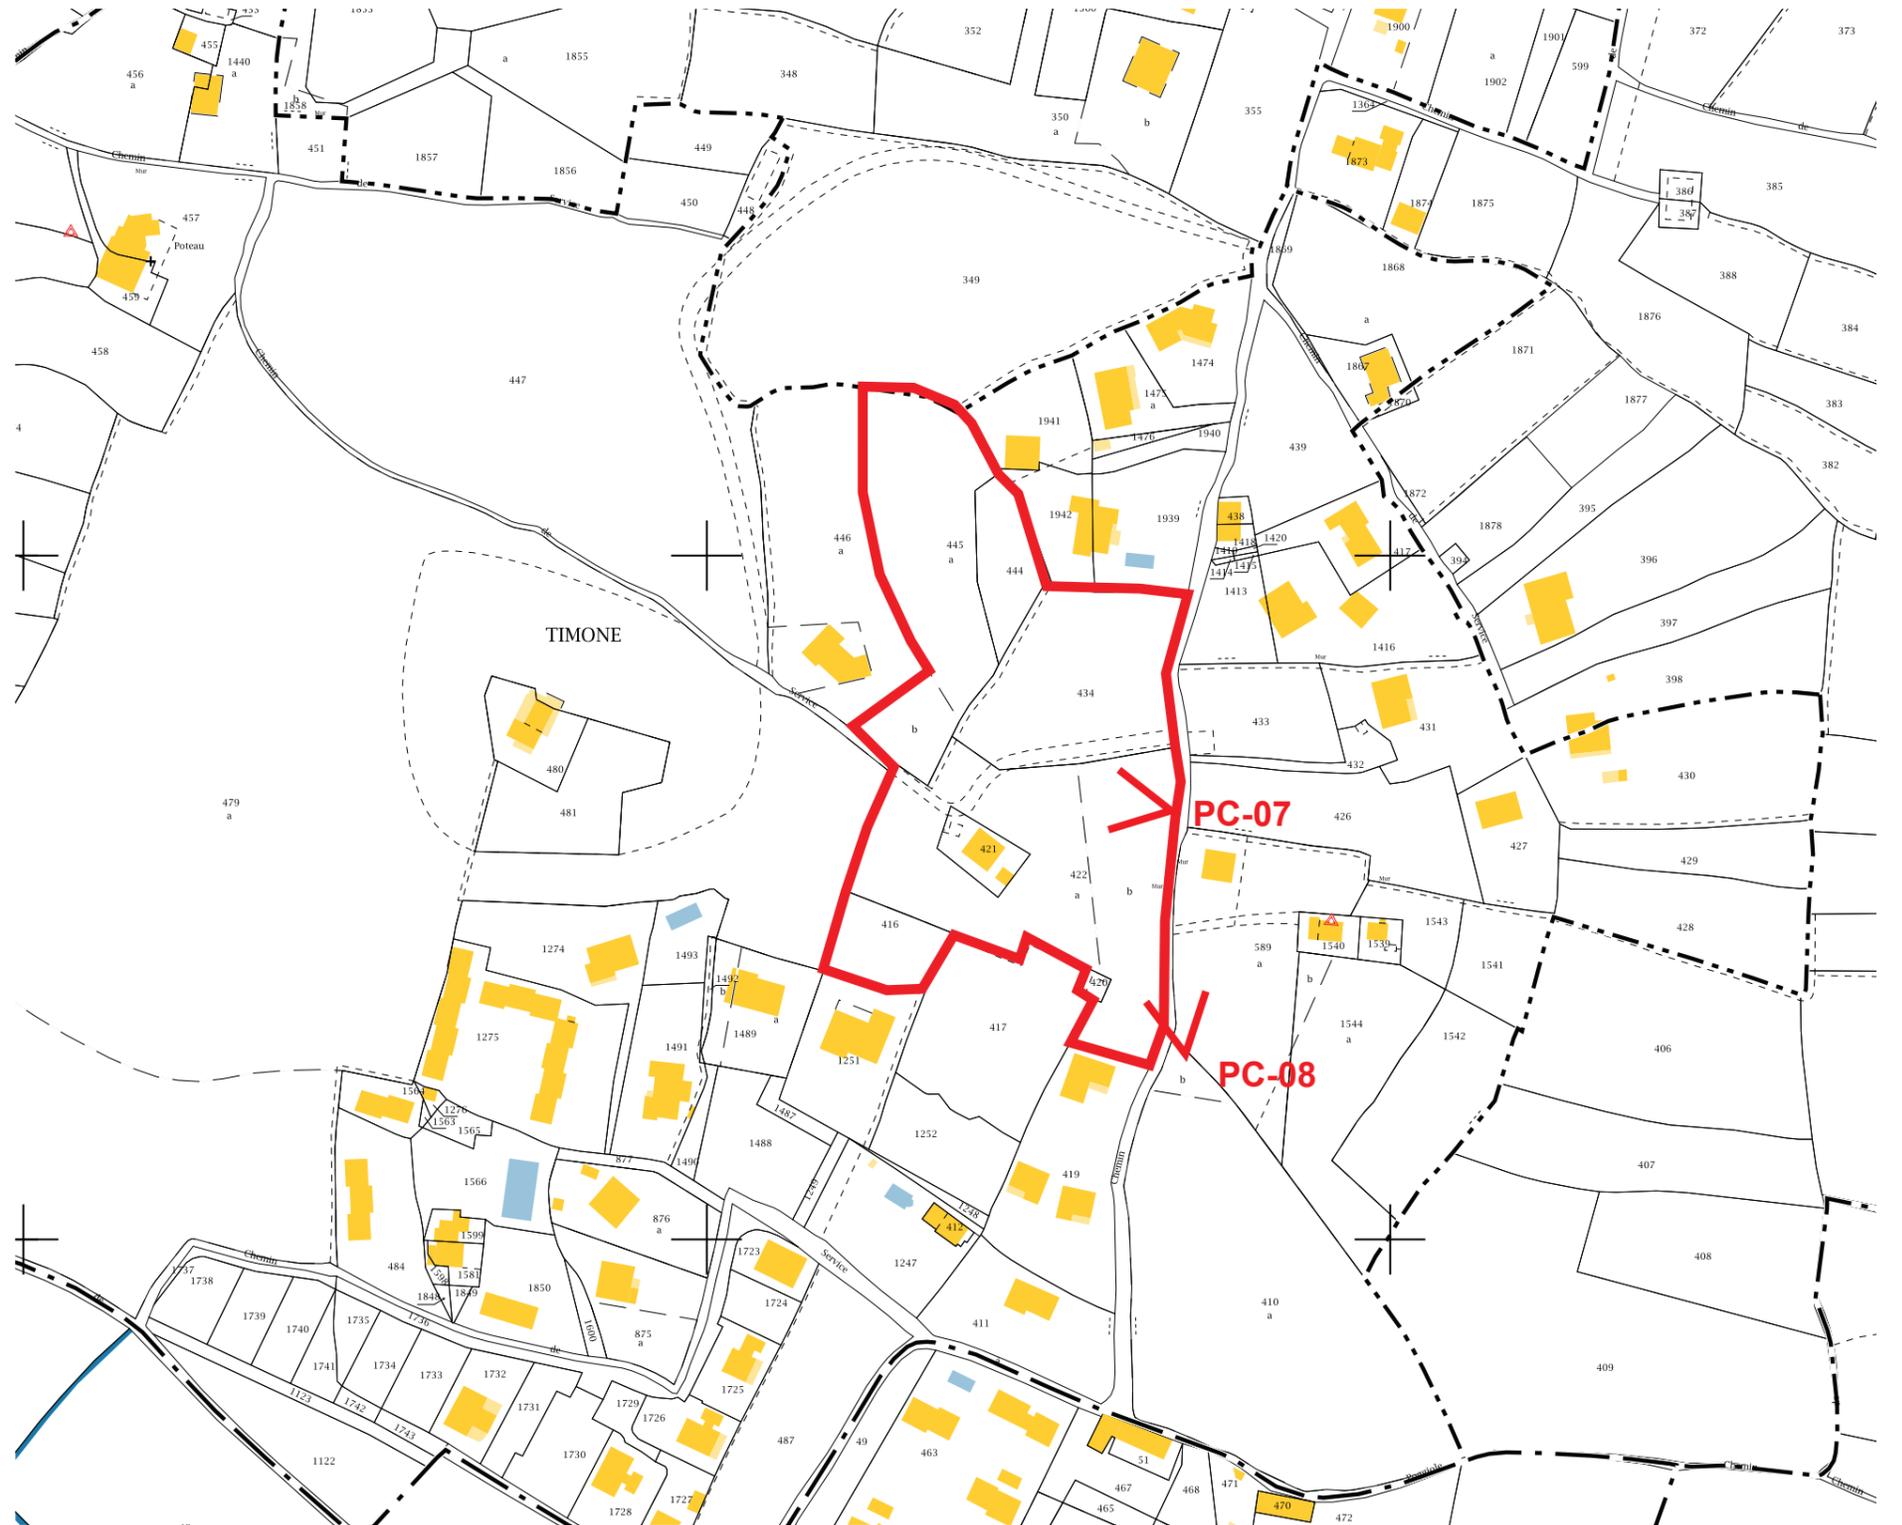

Vue aérienne

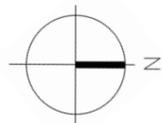

Référence cadastrale : préfixe : 000 / Section : A / Numéro 04
 Parcelles numéro : A 416, 420, 422, 434, 444 et 445
 Superficie cadastrale : 12 330 m²
 Echelle : 1/2000
 Zone du PLU : U3

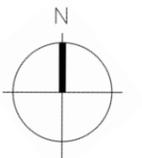

Maîtrise d'Ouvrage : « SAN BASTIAN - HABITAT BIO & NATURE »	CONSTRUCTION D'UN ENSEMBLE IMMOBILIER - LIEU DIT TIMONE, 20230 SAN NICOLAO	document :	échelle :	date :
Maîtrise d'Oeuvre : André Costantini , architecte DPLG Julien Gervasoni , architecte HMONP	PLAN DE SITUATION	PC - 01	Divers	2021-01-20