

Feuille : 000 AN 01


Échelle d'origine : 1/1000  
Échelle d'édition : 1/2000

Date d'édition : 13/05/2022  
(fuseau horaire de Paris)

Coordonnées en projection : RGF93CC42  
©2017 Ministère de l'Action et des  
Comptes publics

Cet extrait de plan vous est délivré par :

cadastre.gouv.fr

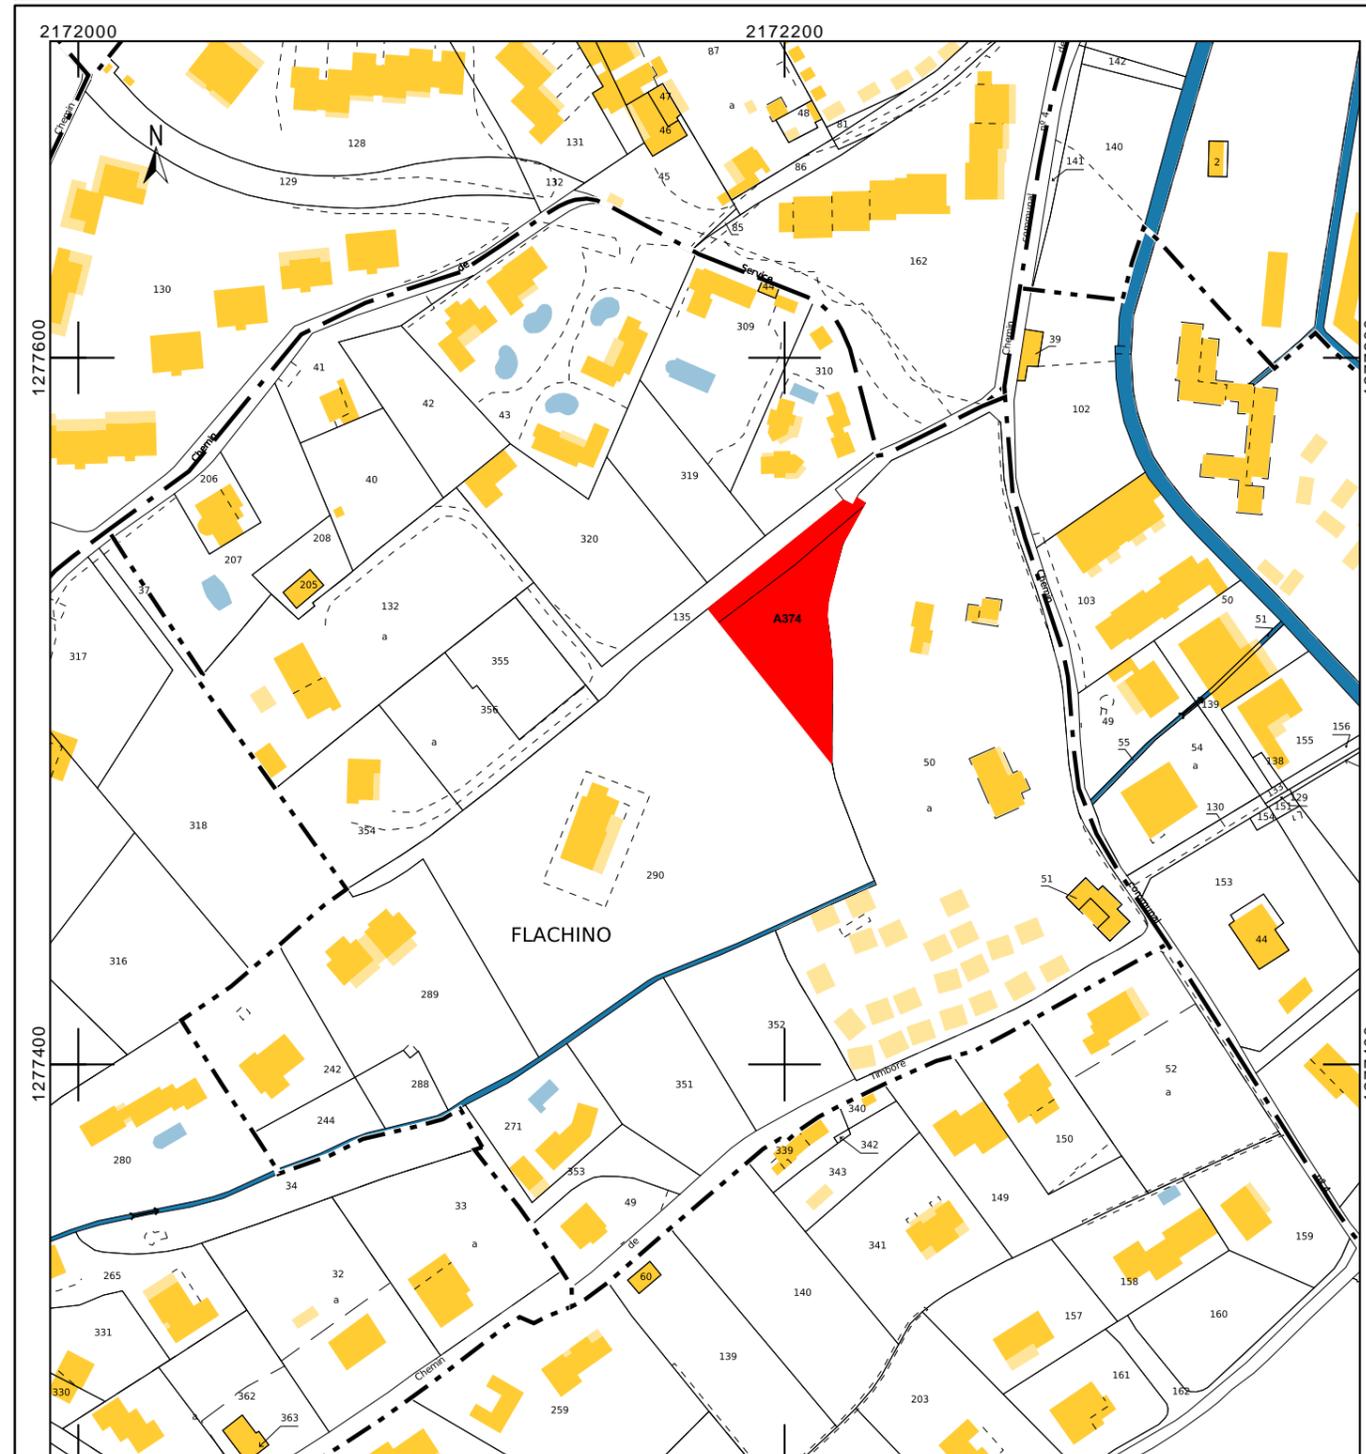

PCMI1 - EXTRAIT DE CADASTRE ECH 1-2000

	<p><b>ARCHITECTE DPLG</b> <b>MARIE LELOUP</b> 13 bis, U POGHJU DI A PIANA 20214 CALENZANA 06 22 45 45 55 04 95 55 88 87 lesloupencorse2b@gmail.com</p>	<p><b>233-2022</b></p>	<p><b>M. François LEMOINE</b> LIEU-DIT FLACHINO 20260 CALVI</p>
--	--	------------------------	---