



EVARD Hughes SARL

Route des Cannes
20166 PORTICCIO

tél : 04 95 53 71 87
mail : contact@he-geo.com

GEOMETRE

Levé topographique - Division - Récollement réseaux EDF
Implantation - Lotissement - Copropriété
Travaux communaux - Batymétrie
Géomètre expert stagiaire
www.he-geo.com



COMMUNE DE SAN GAVINO DI CARBINI

SECTION B N°1757p



PA-4 PLAN DE COMPOSITION "LOTISSEMENT U RIPOSU"

ECHELLE : 1/625

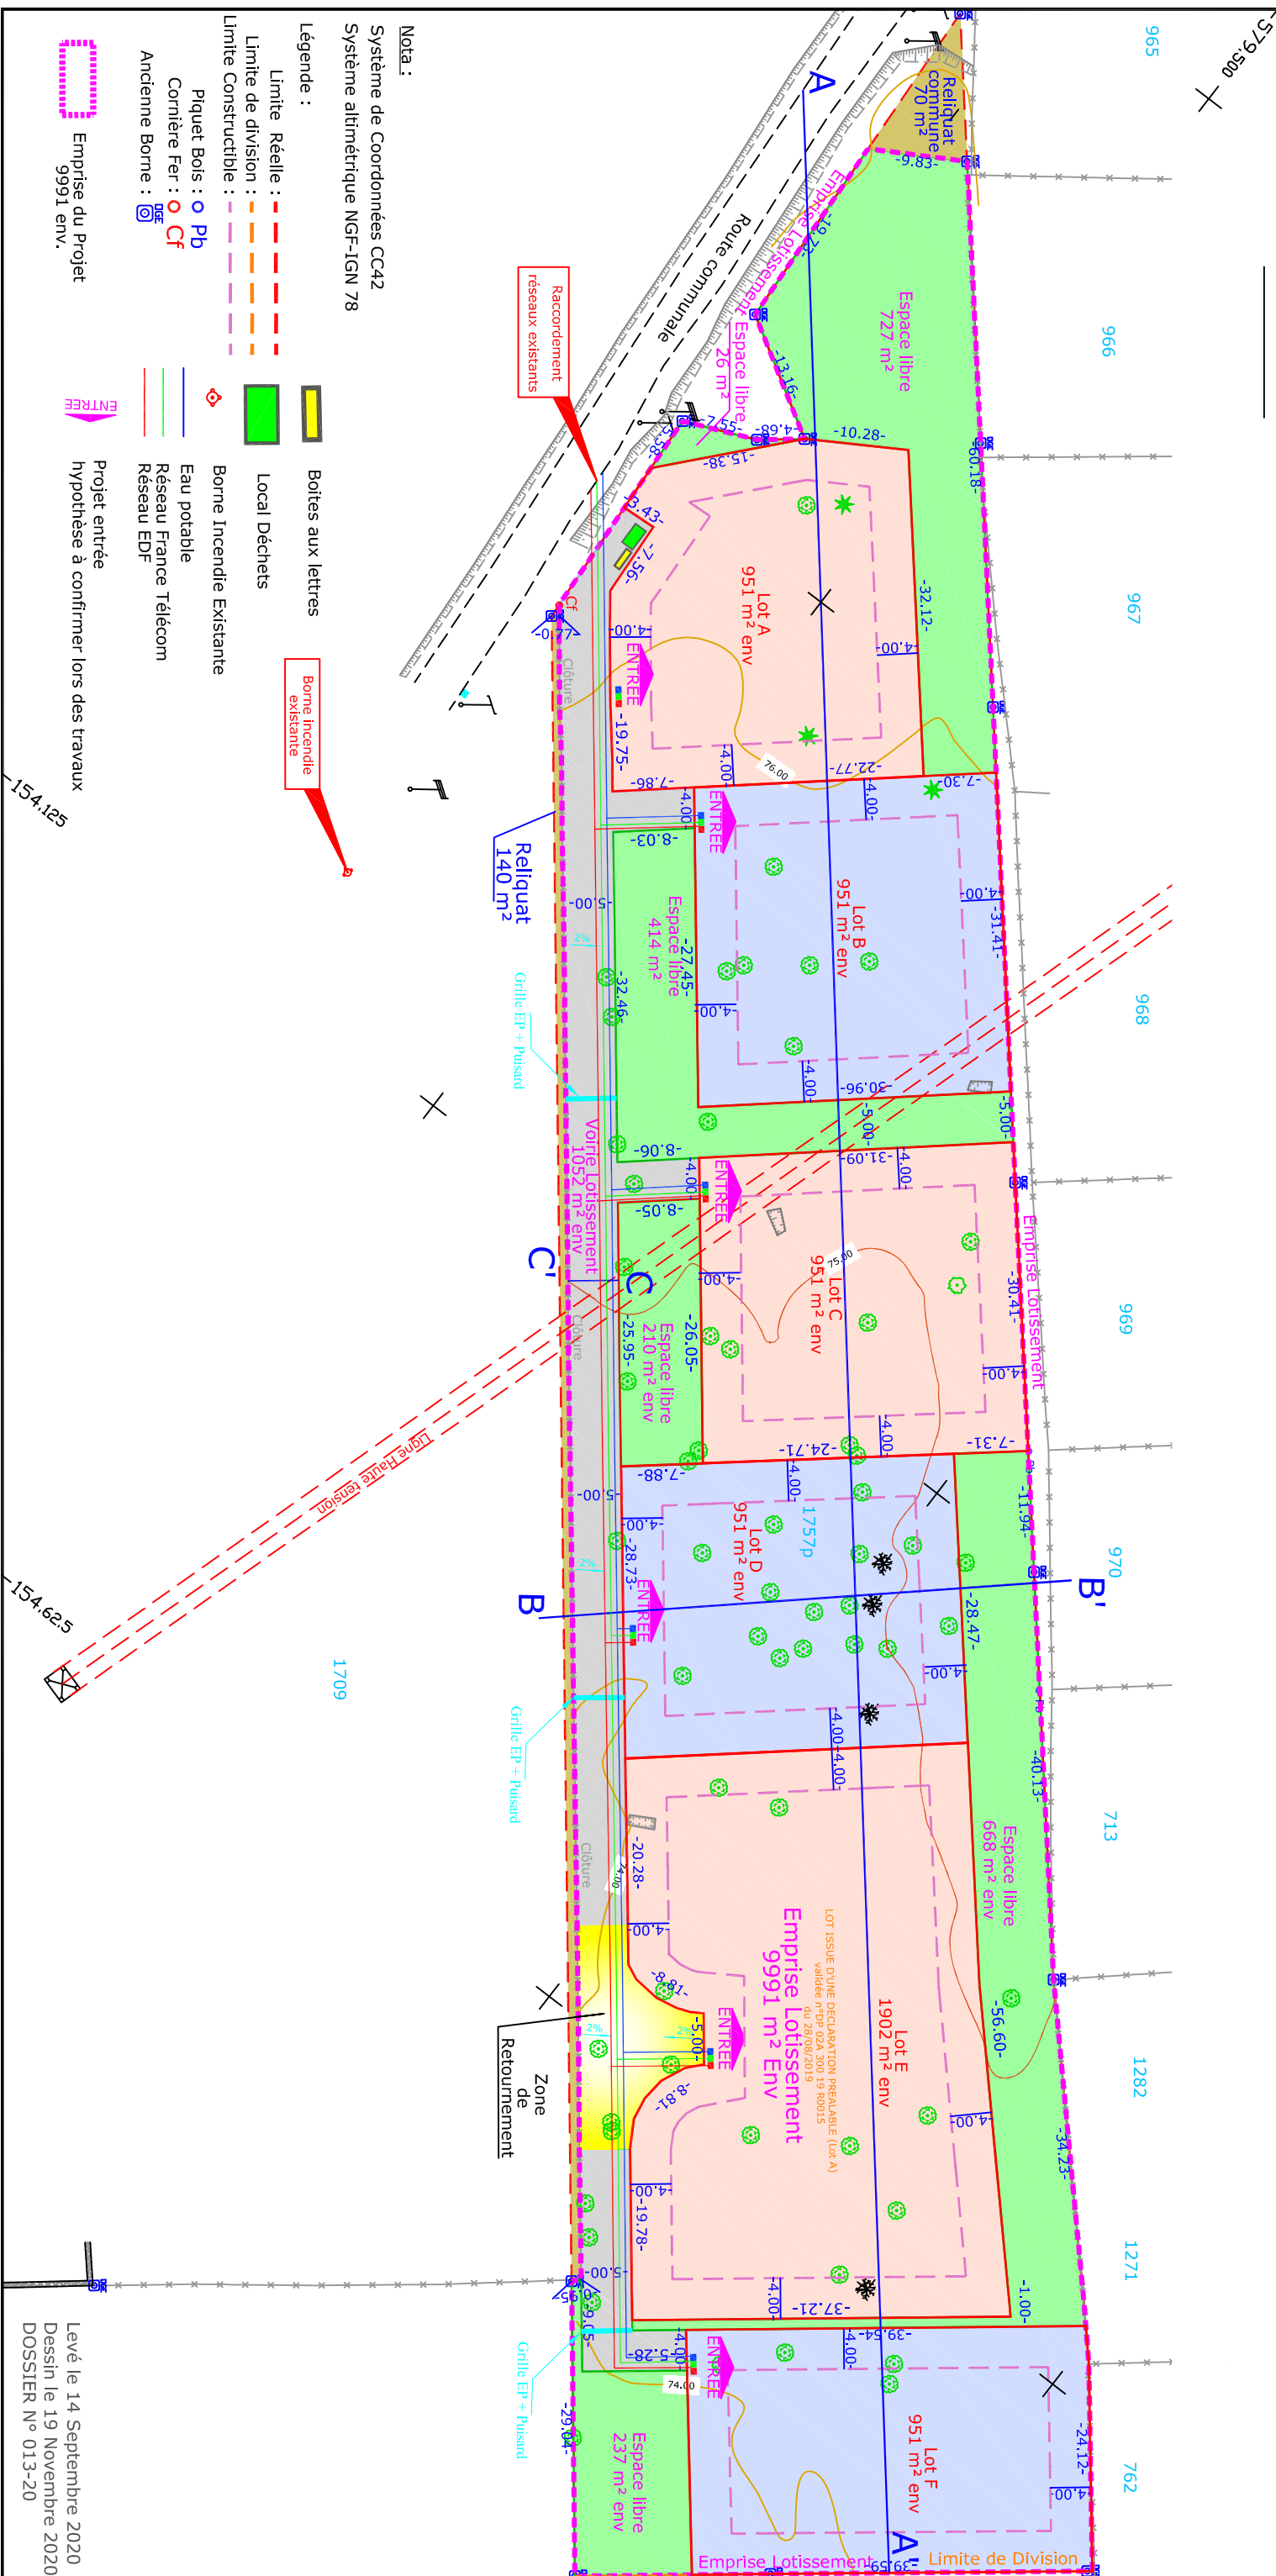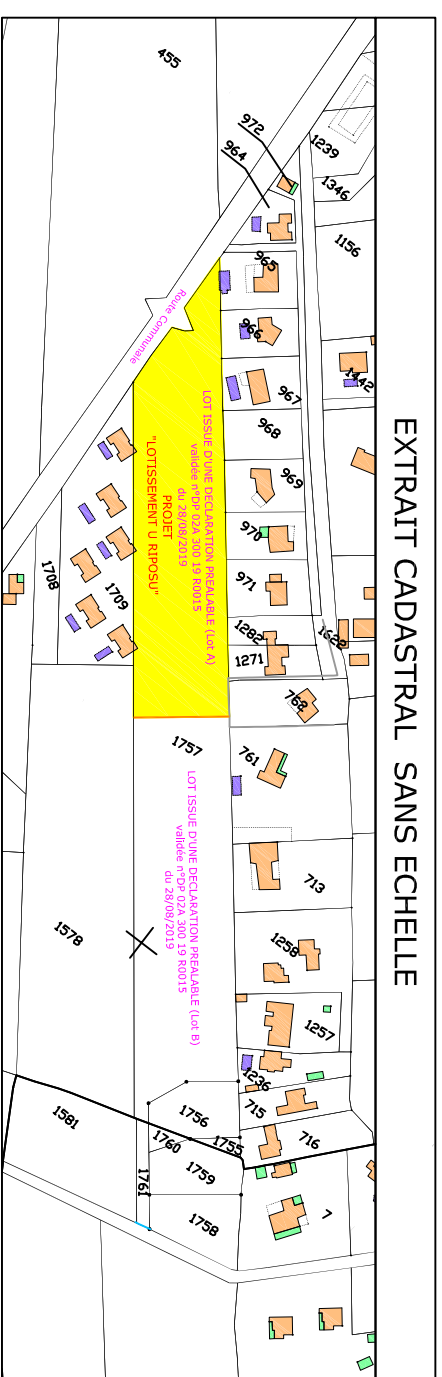

Nota :

Système de Coordonnées CC42
Système altimétrique NGF-IGN 78

Légende :

Limite Réelle : - - - - -
Limite de division : - - - - -
Limite Constructible : - - - - -

Piquet Bois : ○ Pb
Cornière Fer : ○ Cf

Ancienne Borne : [Borne]

Emprise du Projet
9991 env.

Boîtes aux lettres
Local Déchets
Borne Incendie Existante

Eau potable
Réseau France Télécom
Réseau EDF

Projet entrée
hypothèse à confirmer lors des travaux

Levé le 14 Septembre 2020
Dessin le 19 Novembre 2020
DOSSIER N° 013-20