



RESTRUCTURATION ET RÉNOVATION DU POSTE 90 kV D'OCANA - PLANS MASSE

PLAN MASSE EXISTANT

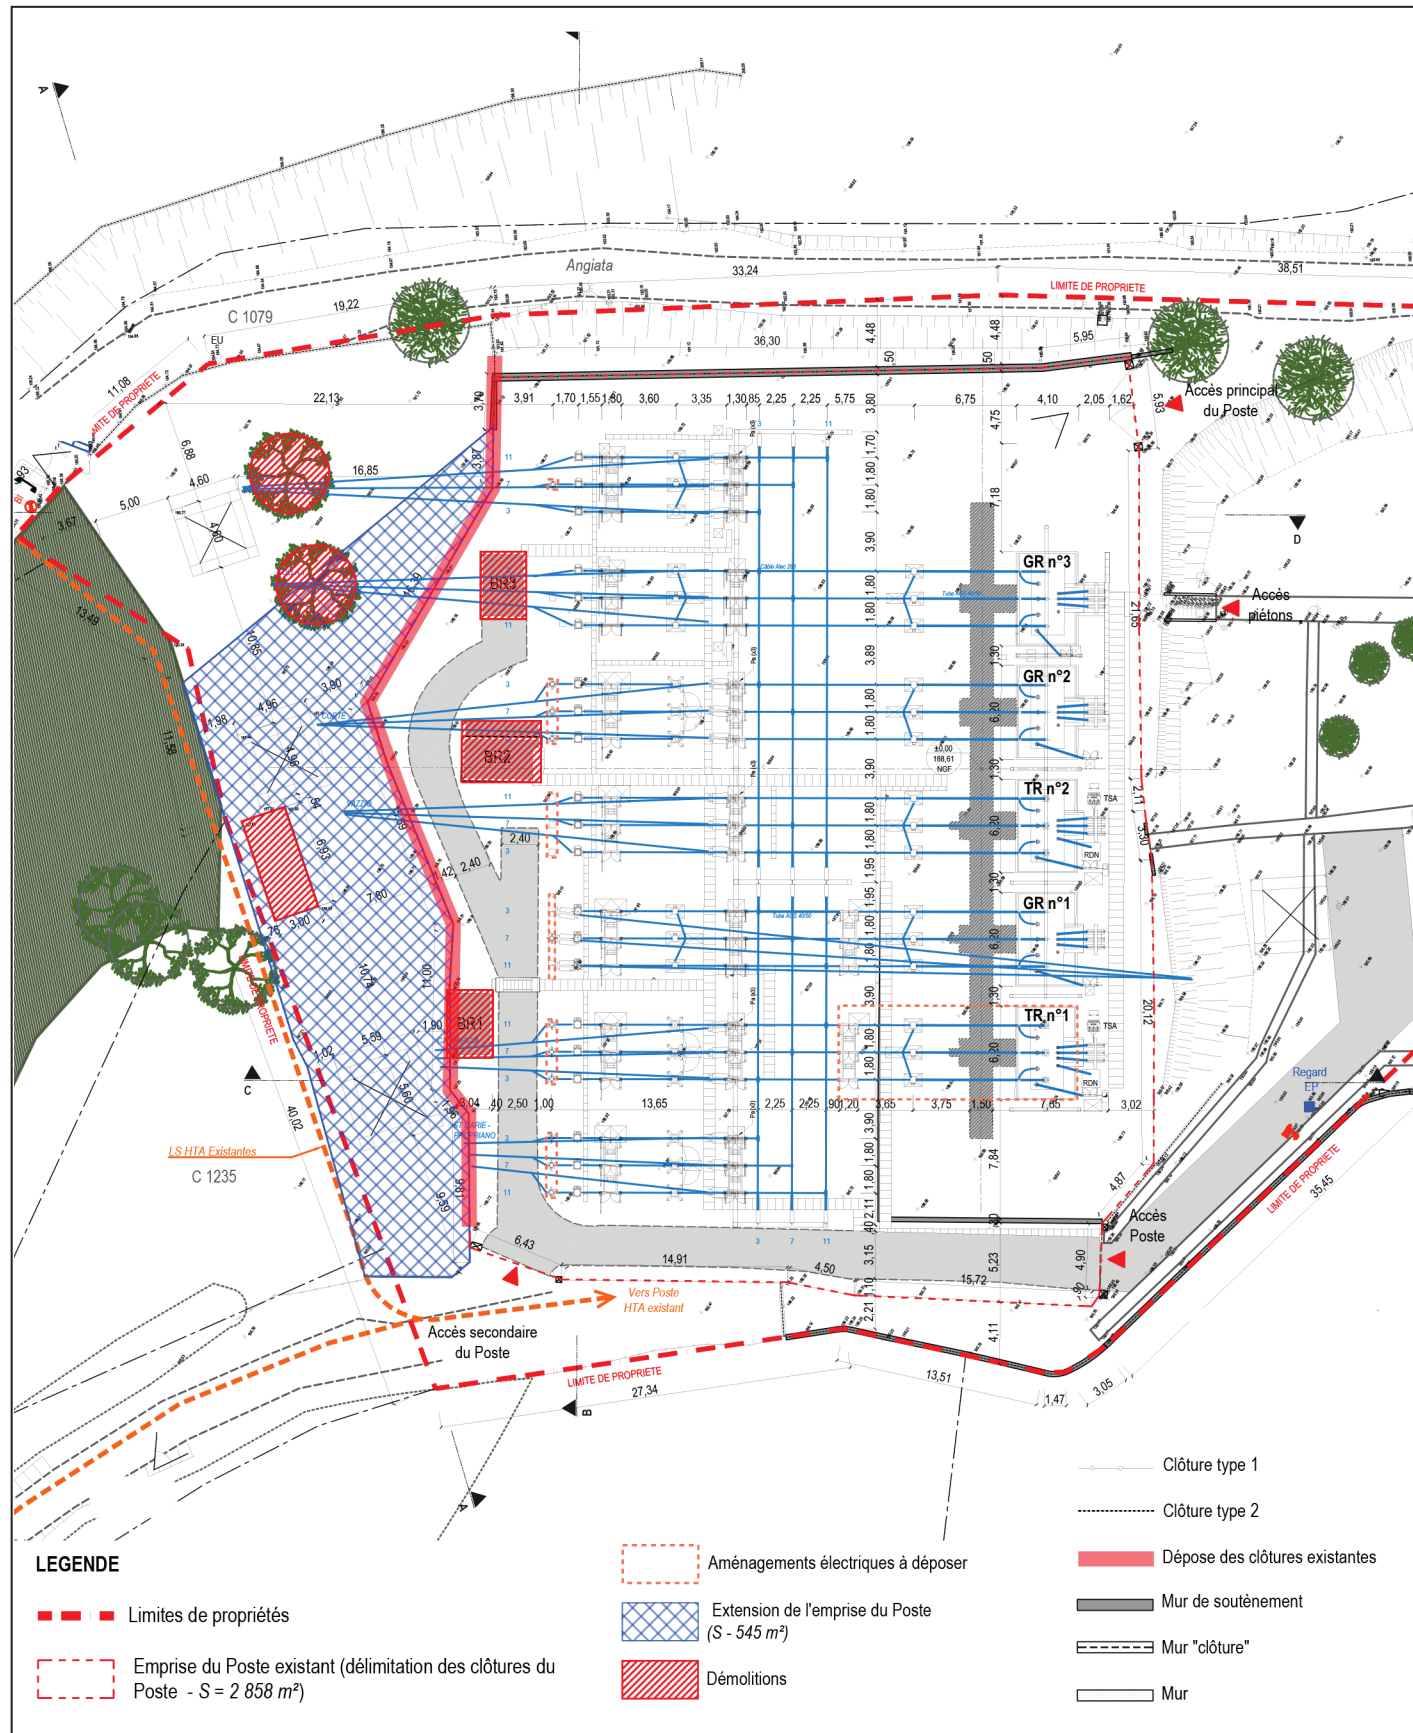

1/500 ème

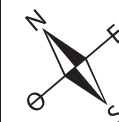

FUTUR PLAN MASSE

