

DIRECTION GENERALE ADJOINTE DES INFRASTRUCTURES DE
COMMUNICATION ET DES TRANSPORTS
POLE PROGRAMMATION ETUDES GRANDS TRAVAUX

Service Études Grands Travaux

Affaire suivie par :
Angélique BOIDRON
☎ 04.95.29.15.13
☎ 04.95.29.16.71 (secrétariat)

Ajaccio, le 28 JUIL. 2016

Le Président du Conseil départemental de la Corse-du-Sud

à

N/Réf. : AB/SD/2016/188
AARZC08144017113

Monsieur le Directeur Régional de l'Environnement, de
l'Aménagement et du Logement
A l'attention de Mme. SAVIGNAC
19 cours Napoléon
CS 10006
20704 AJACCIO CEDEX 9

Objet : Aménagement de la RD61, commune d'Appietto
Examen au cas par cas – Dossier n° F09416P019
Transmission d'informations complémentaires

PJ : 3 photomontages
Vue en plan (planches 1 à 5)

Par courrier en date du 18 juin 2016, vous me demandiez de vous faire parvenir certains documents et informations complémentaires relatifs au dossier cité en objet.

- **Concernant la phase chantier**

Les travaux s'étaleront sur une durée de 10 mois, durée pendant laquelle le Conseil départemental de la Corse du Sud veillera à ce que l'ensemble des accès riverains soit conservé.

Il sera demandé, à minima, une circulation bidirectionnelle traitée éventuellement par zone en alternat par feux. L'entreprise titulaire du marché pourra gérer la circulation en phase chantier avec les anciens délaissés routiers.

En revanche, la circulation sera éventuellement interrompue lors de la réalisation des enrobés (traitement en pleine largeur).

- **Concernant le projet paysager,**

Les talus de remblais seront revégétalisés par apport de terre végétale du site sur une épaisseur de 10 à 20 cm pour permettre une recolonisation rapide des essences locales.

Les accotements seront traités en bicouche pour assurer la pérennité de la structure de chaussée.

Les hauts talus de déblais subiront un traitement géomorphologique avec une mise en valeur de la roche afin d'éviter des talus rectilignes permettant ainsi de limiter au maximum l'impact paysager du projet.

Aussi, afin d'optimiser l'insertion paysagère du projet, une mise en souterrain des réseaux France Telecom est prévue par les services du Conseil départemental de la Corse du Sud.

Aucun effet cumulatif n'est à prévoir avec les travaux projetés par le Conseil départemental de la Corse du Sud au carrefour giratoire du col Listinconu. En effet, il s'agit là de deux opérations menées de façon distinctes.

- **Concernant les effets du projet pour la qualité de l'air**

il est à souligner qu'au niveau du fuseau d'étude, il n'existe pas de station de mesure de la qualité de l'air ; aucune campagne de mesures n'a été réalisée.


Ce que l'on peut tout de même préciser c'est qu'en phase chantier, les engins fonctionnant au fioul induiront des émissions de gaz. Toutefois, le nombre d'engins prévus sur site sera relativement faible générant ainsi très peu d'émissions gazeuses qui sont négligeables en comparaison de celles induites par le trafic routier de la RD61.

En phase exploitation, les travaux prévus par le Conseil départemental de la Corse du Sud visant à aménager et à sécuriser 1.200km n'augmenteront en aucun cas la capacité de ce tronçon ou encore le flux qu'il supporte.

Le Conseil départemental de la Corse du Sud considère ainsi les impacts du projet sur la qualité de l'air comme nuls.

Pour le Président et par-délégation
*Le Directeur Général Adjoint des Infrastructures
de Communication et des Transports*

Claude TISSOT

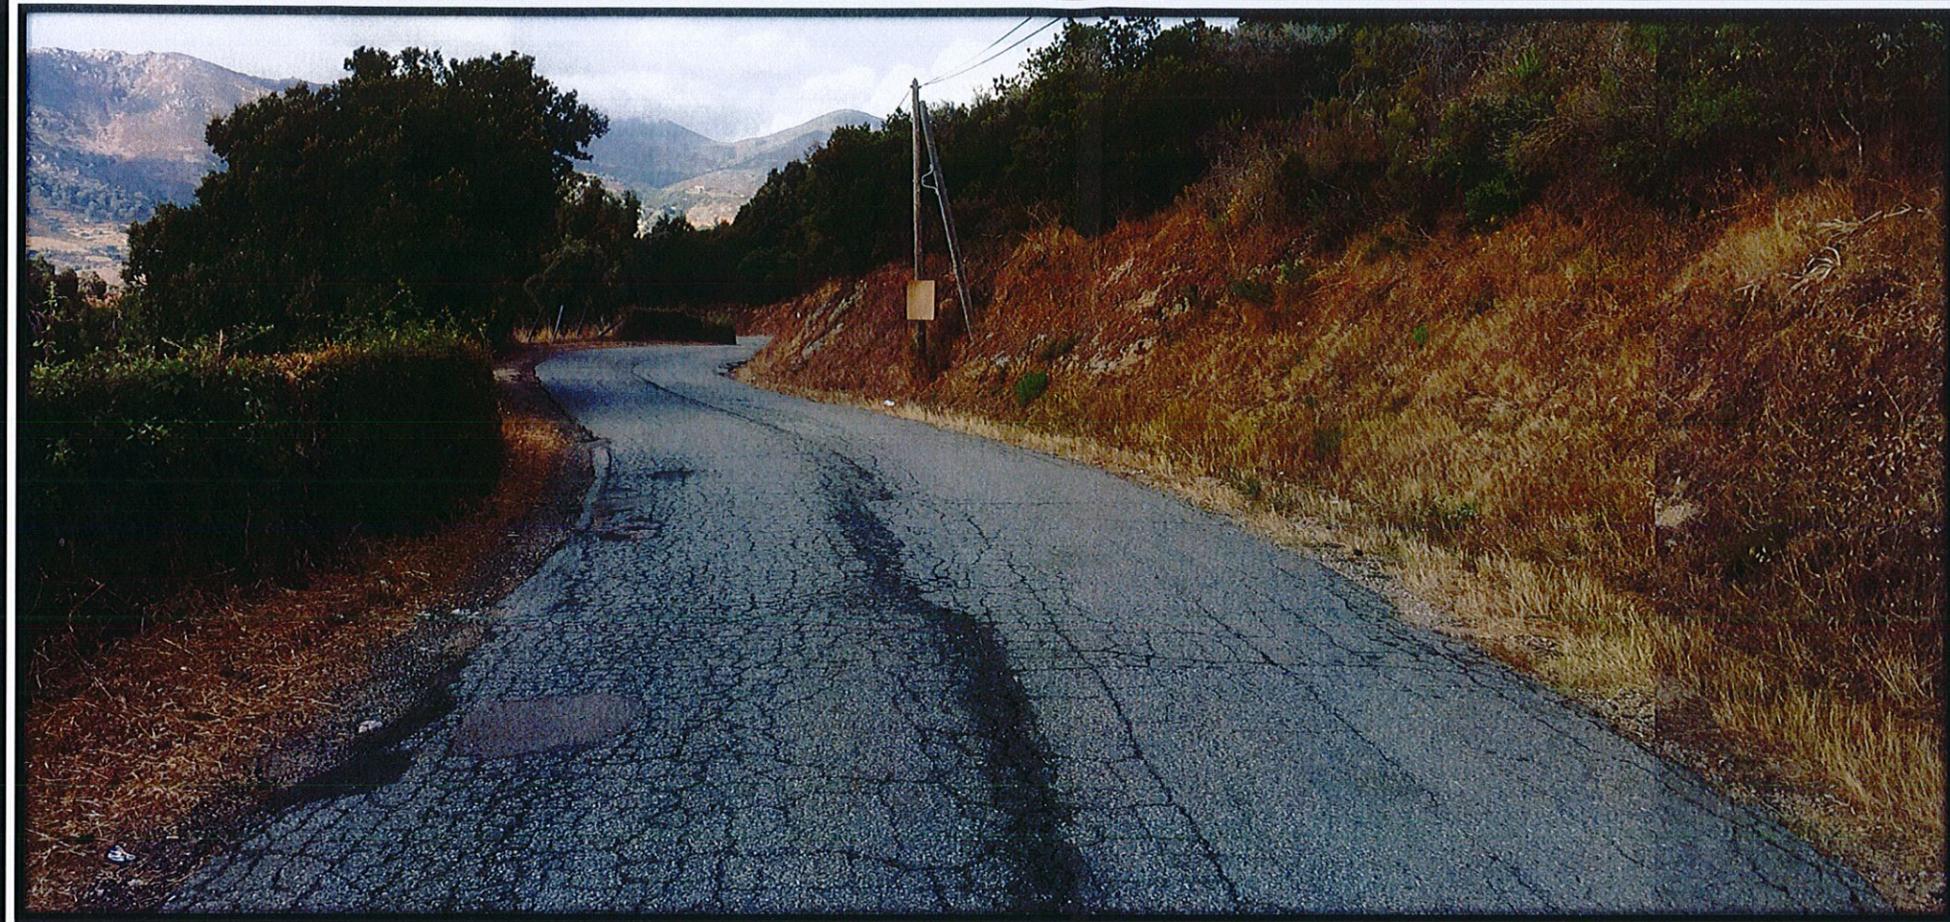

P56



P77



CANTON D'AJACCIO VII
 COMMUNE D'APIETTO
 RD 61


**AMENAGEMENT, CALIBRAGE
 ET RECTIFICATION DE LA RD 61**

ÉCHELLE: 1/250 ÈME

Établi par Service Études Grands Travaux	Vérifié par l'Adjoint A. Directeur	Proposé par le Directeur	Approuvé par le Maître d'ouvrage
Ajaccio, le	Ajaccio, le	Ajaccio, le	Ajaccio, le
Le chef de service PIERRE	Paul Thomas Desseaux	J.J. FOUADO	

**Vue en Plan
 PLANCHE N°1**

D11C - 8 Cours Général Lacroix - 20100 AJACCIO - Tél : 04 96 20 15 01 - Fax : 04 96 21 75 05

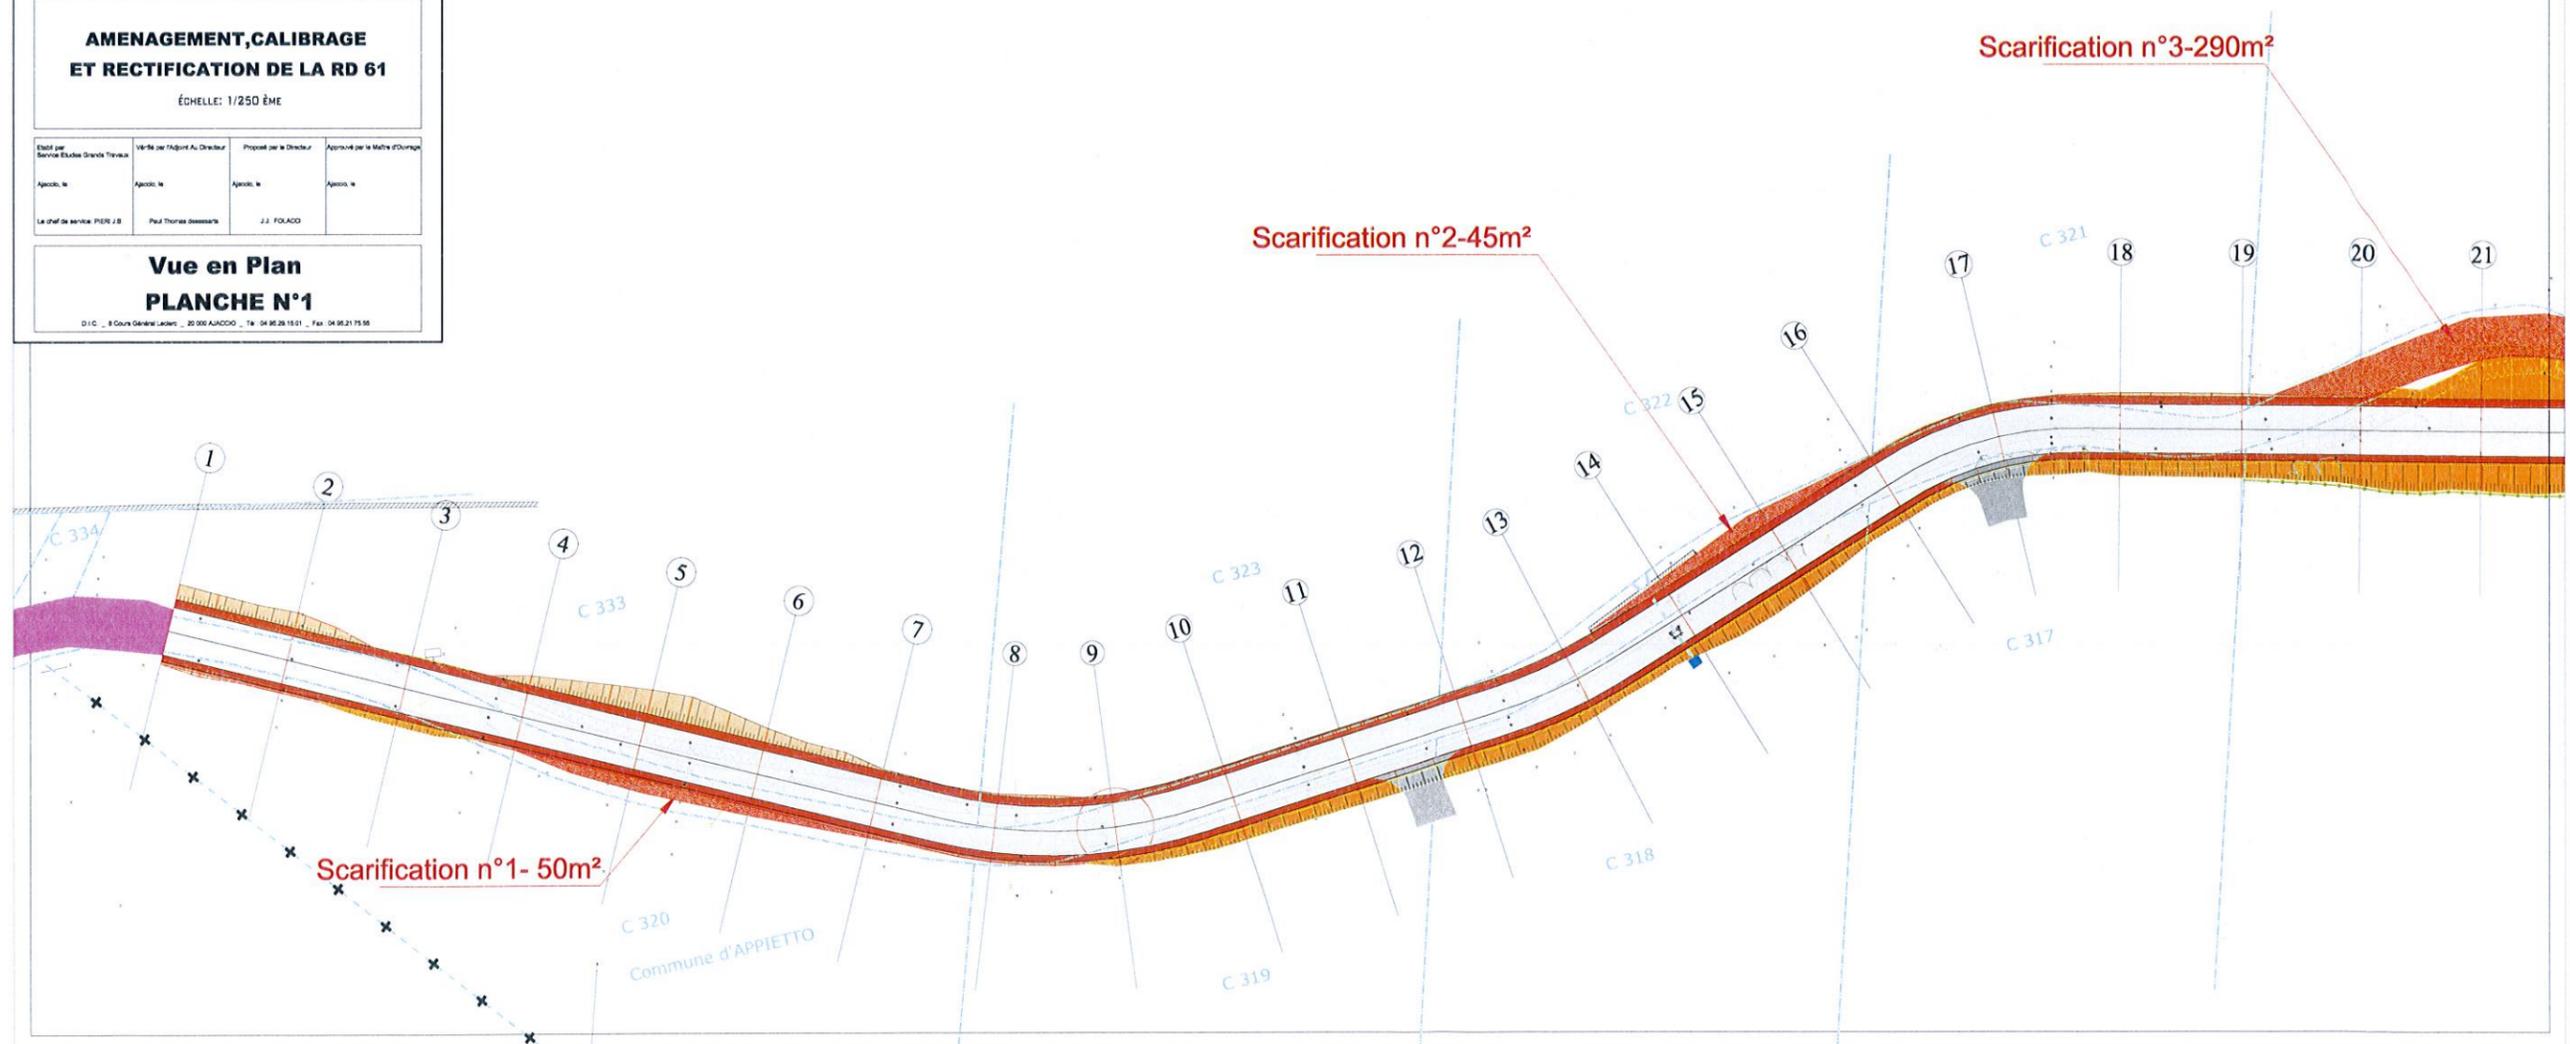

CANTON D'AJACCIO VII
 COMMUNE D'APPIETTO
 RD 61

**AMENAGEMENT, CALIBRAGE
 ET RECTIFICATION DE LA RD 61**
 ÉCHELLE: 1/250 ÈME

Établi par Service Études Grande Travaux	Vérifié par l'Adjoint Au Directeur	Proposé par le Directeur	Approuvé par le Maître d'ouvrage
Ajaccio, le	Ajaccio, le	Ajaccio, le	Ajaccio, le
Le chef de service: PIERRE B.	Paul Thomas dessinateur	J.J. FOLACCI	


Vue en Plan
PLANCHE N°2

01.C - 8 Cours Général Lacroix - 20 000 AJACCIO - Tél. 04 95 29 15 31 - Fax 04 95 21 75 55

Scarification et rechargement n°4-215m²

Scarification n°5-175m²

Scari

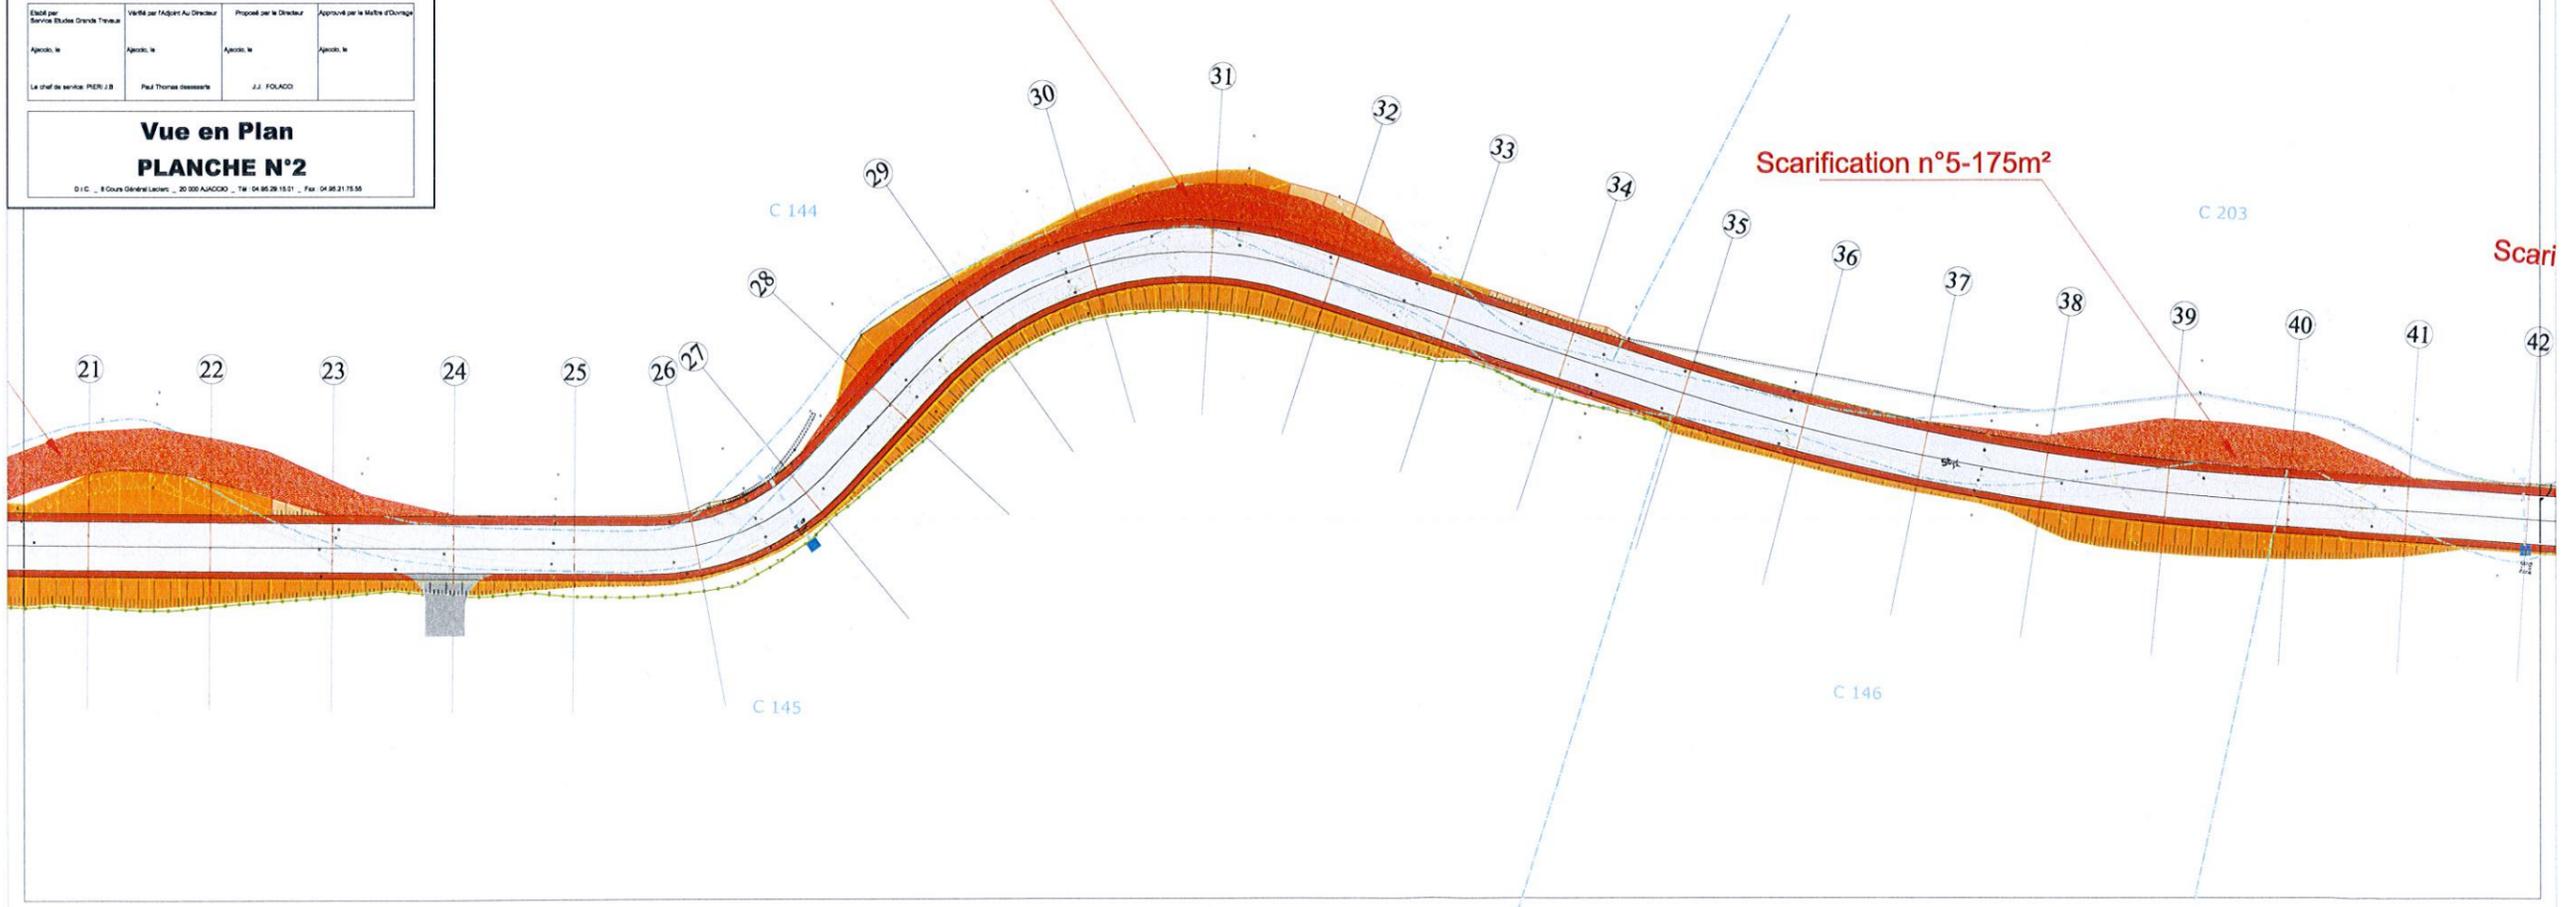


Établi par Service Études Grands Travaux	VÉRIFIÉ par l'Adjoint Au Directeur	Préparé par le Directeur	Approuvé par le Maître d'Ouvrage
Ajaccio, le	Ajaccio, le	Ajaccio, le	Ajaccio, le
Le chef de service: PIERRE J.B.	Paul Thomas Dessaints	J.J. FOLACCI	


**Vue en Plan
 PLANCHE N°3**

DIC - 8 Cours Général Lalande - 20 000 AJACCIO - Tél : 04 95 28 15 01 - Fax : 04 95 21 75 50



Établi par Service Études Grands Travaux	Vérifié par l'Adjoint Au Directeur	Proposé par le Directeur	Approuvé par le Maire (D'Orange)
Ajaccio, le	Ajaccio, le	Ajaccio, le	Ajaccio, le
Le chef de service: PIERRE J.B.	Paul Thomas-Sassarè	J.J. FOLACCO	

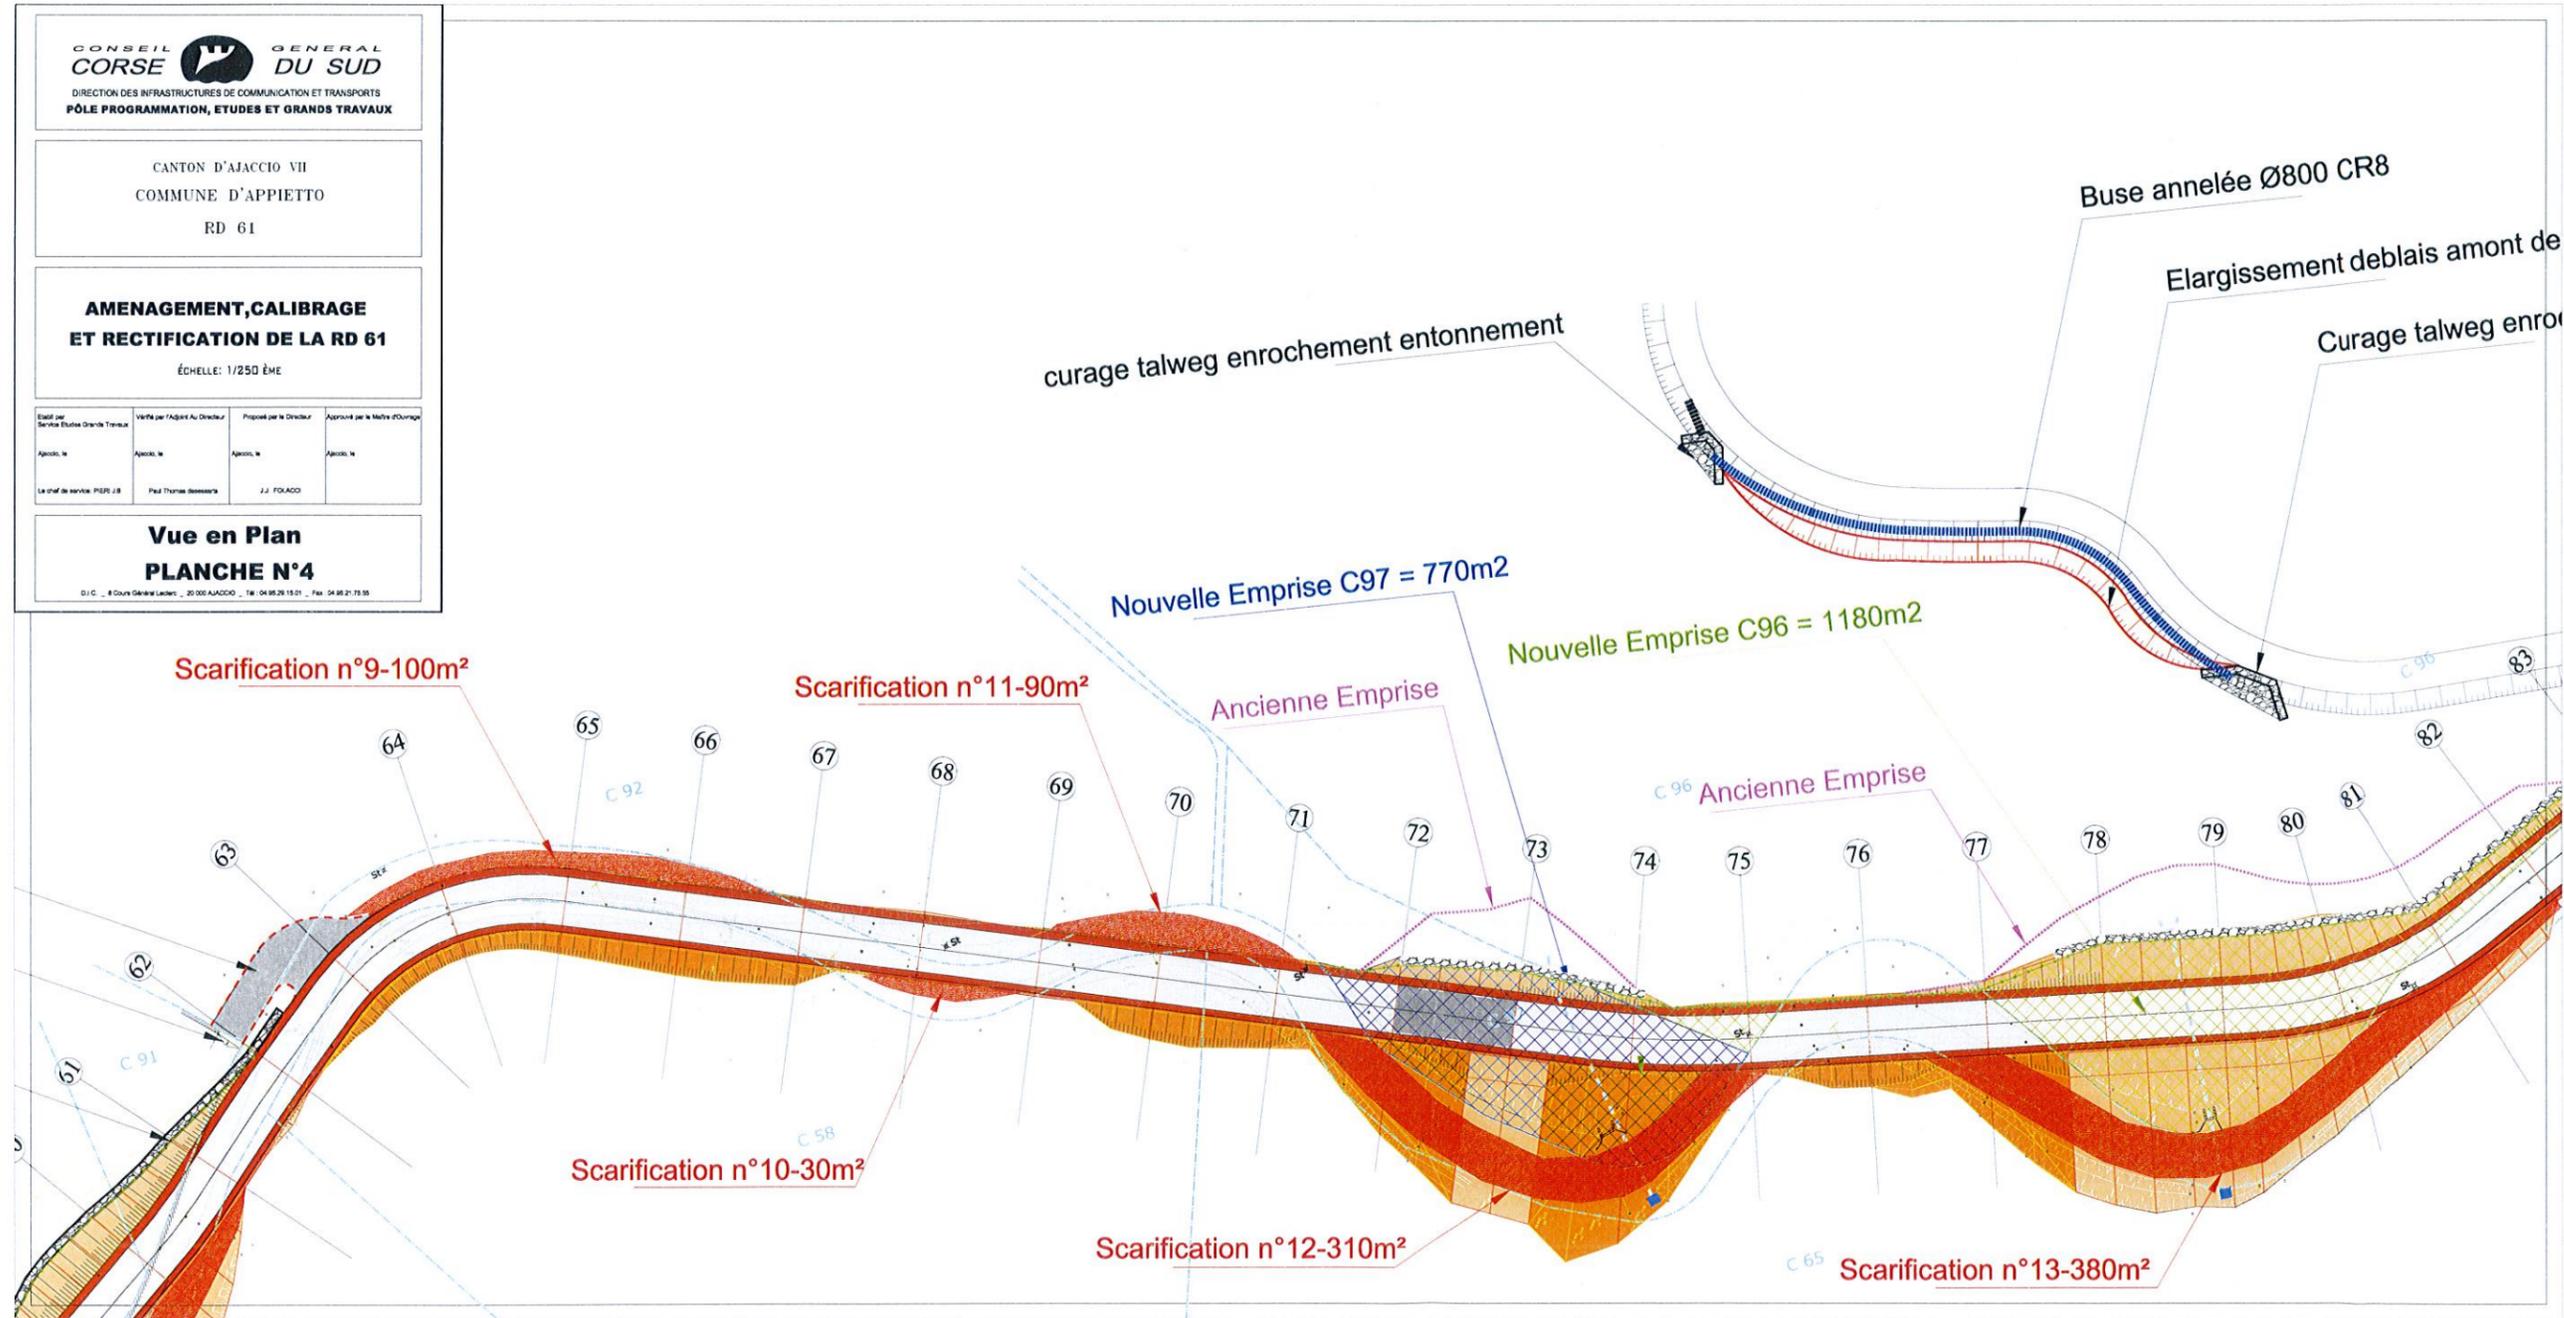

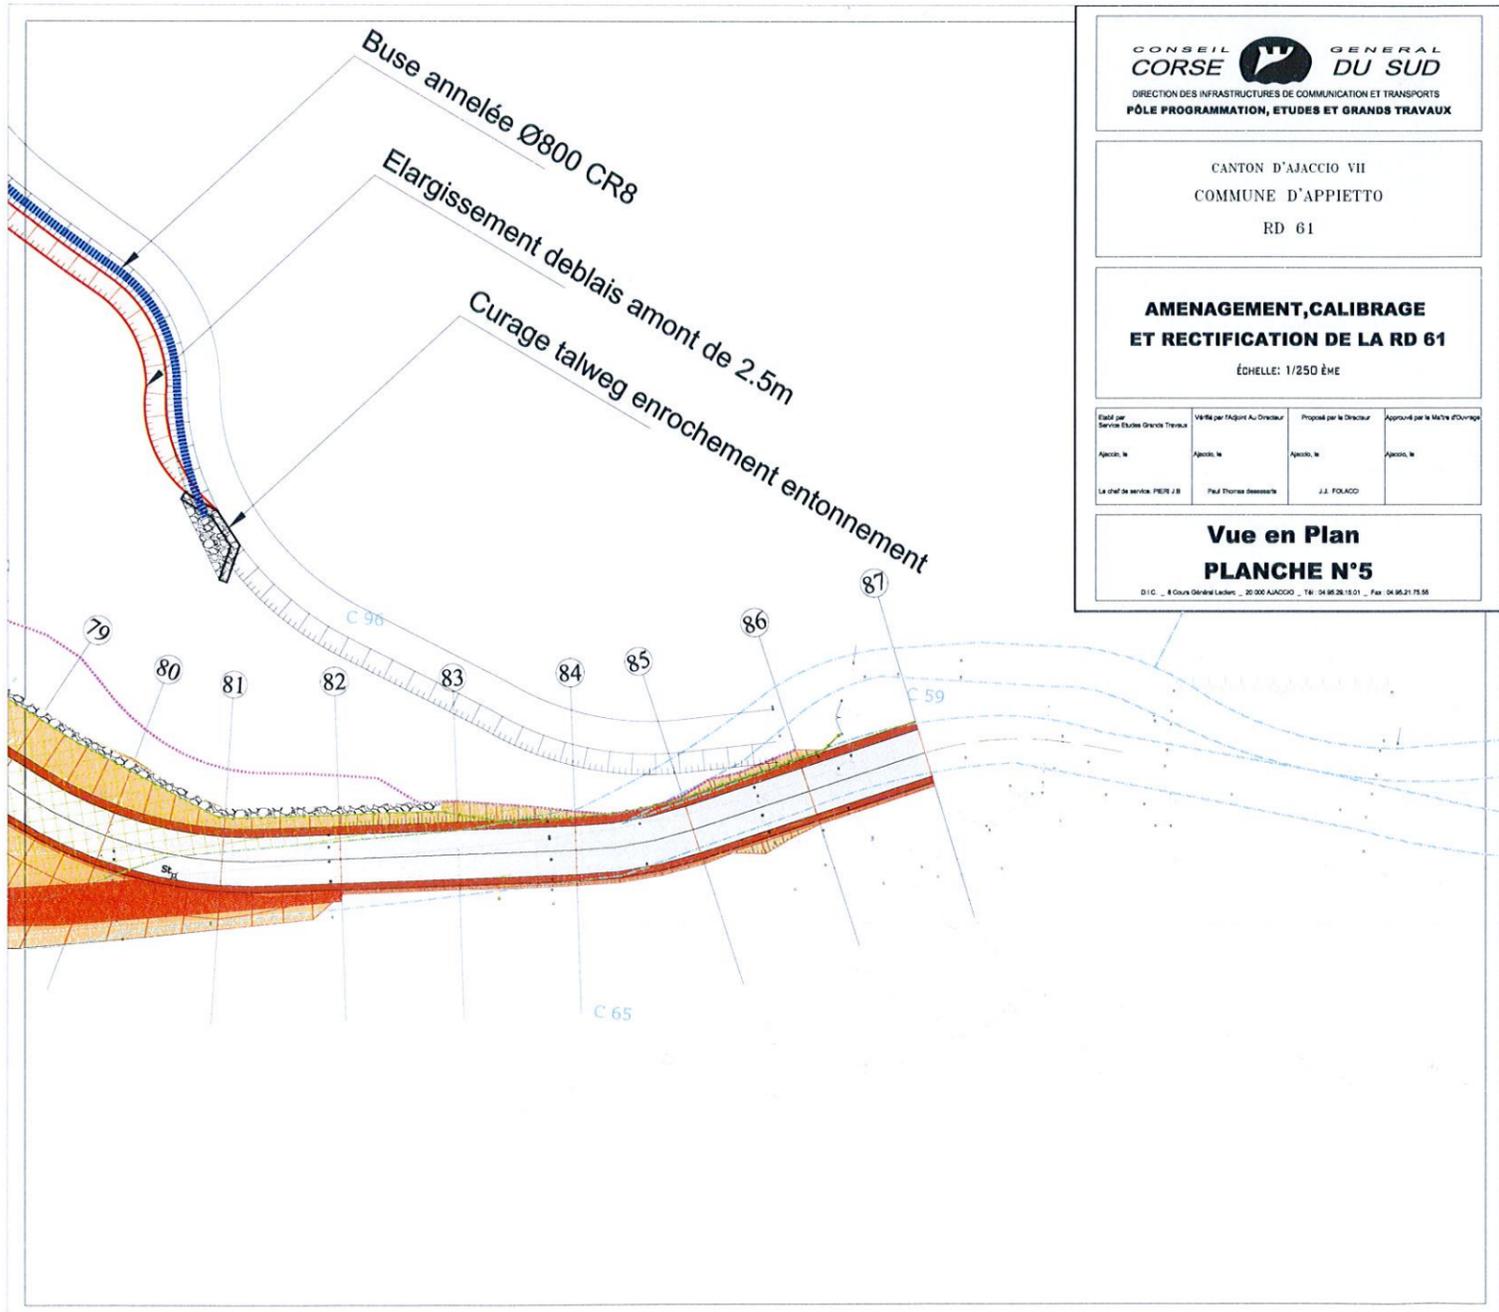

CONSEIL GENERAL
CORSE DU SUD
DIRECTION DES INFRASTRUCTURES DE COMMUNICATION ET TRANSPORTS
PÔLE PROGRAMMATION, ETUDES ET GRANDS TRAVAUX

CANTON D'AJACCIO VII
COMMUNE D'APPIETTO
RD 61

**AMENAGEMENT, CALIBRAGE
ET RECTIFICATION DE LA RD 61**

ÉCHELLE: 1/250 ÈME

Établi par Service Études Grands Travaux	Vérifié par l'Adjoint Au Directeur	Proposé par le Directeur	Approuvé par le Maître d'Ouvrage
Apicchi, M	Apicchi, M	Apicchi, M	Apicchi, M
Le chef de service: PIERRE J.B	Paul Thomas Dessainville	J.J. FOLACCI	

**Vue en Plan
PLANCHE N°5**

D:\C... 8 Cours Général Ledoux - 20 000 AJACCIO - Tél: 04 96 26 15 01 - Fax: 04 96 21 75 55