

- DEPARTEMENT DE LA HAUTE CORSE -

SIVOM AMBIANTE DI U FANGU



Réhabilitation, protection et mise en conformité de la prise d'eau potable en rivière de la Cavicchia sur la Commune de Manso

Implantation de la prise d'eau sur fond de plan topographique

Source fond de plan



SELARL LEGRAND ANTONIOTTI Géomètre-Expert
Résidence Le Domaine de L'Le-Rousse Bât B
RN 197 - 20220 L'le Rousse
Tel: 04.95.60.42.40 - mail: anto.geo@wanadoo.fr

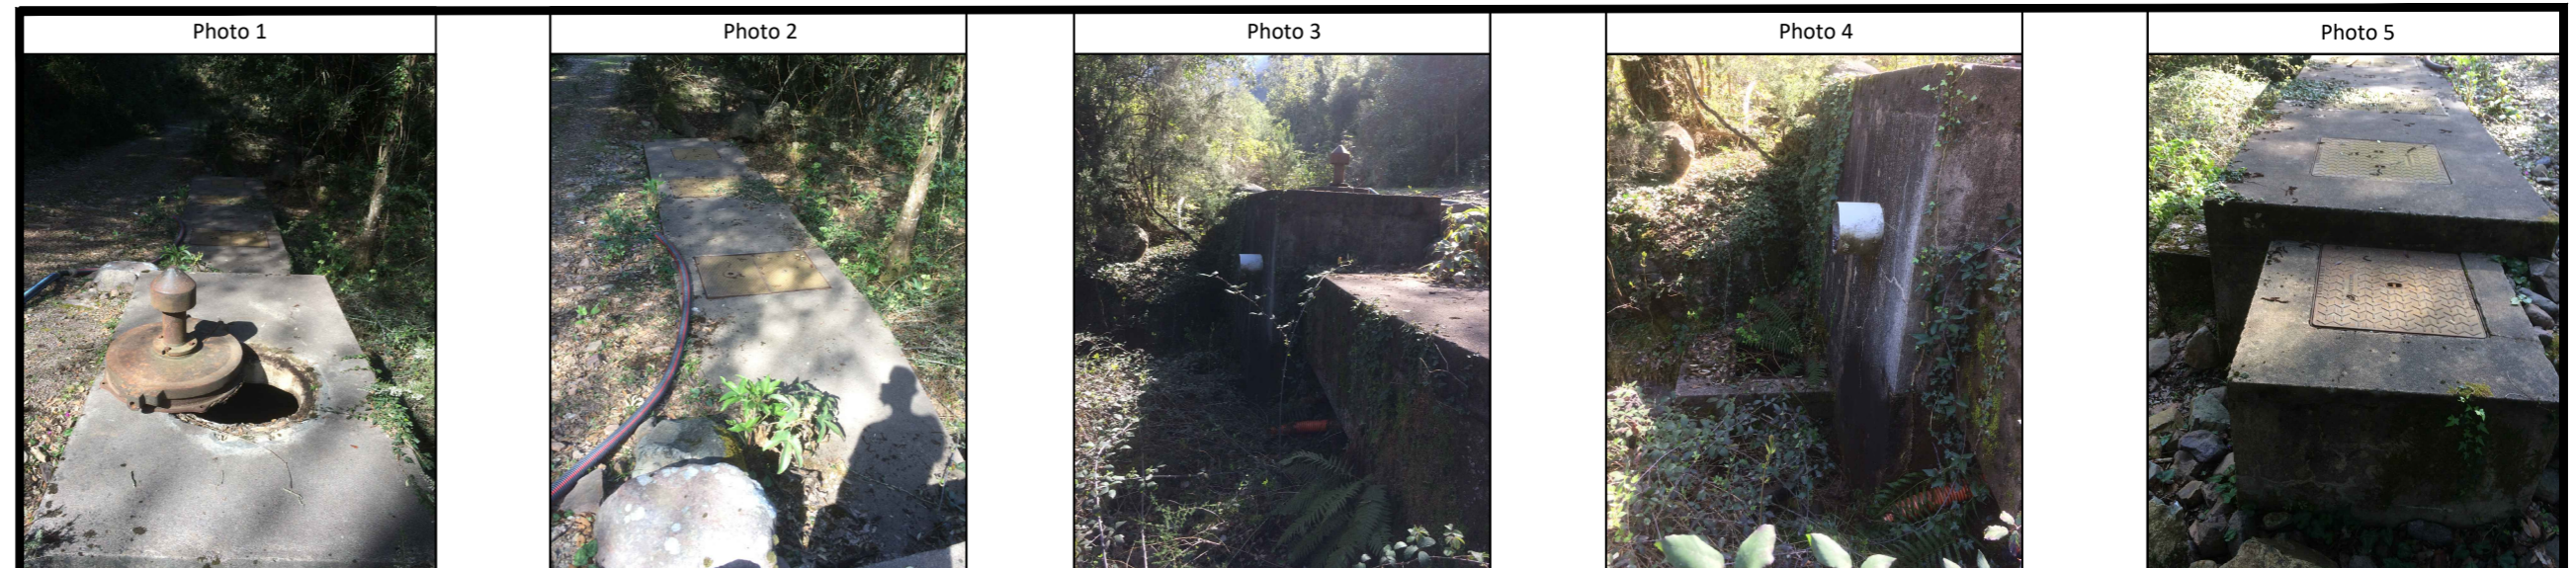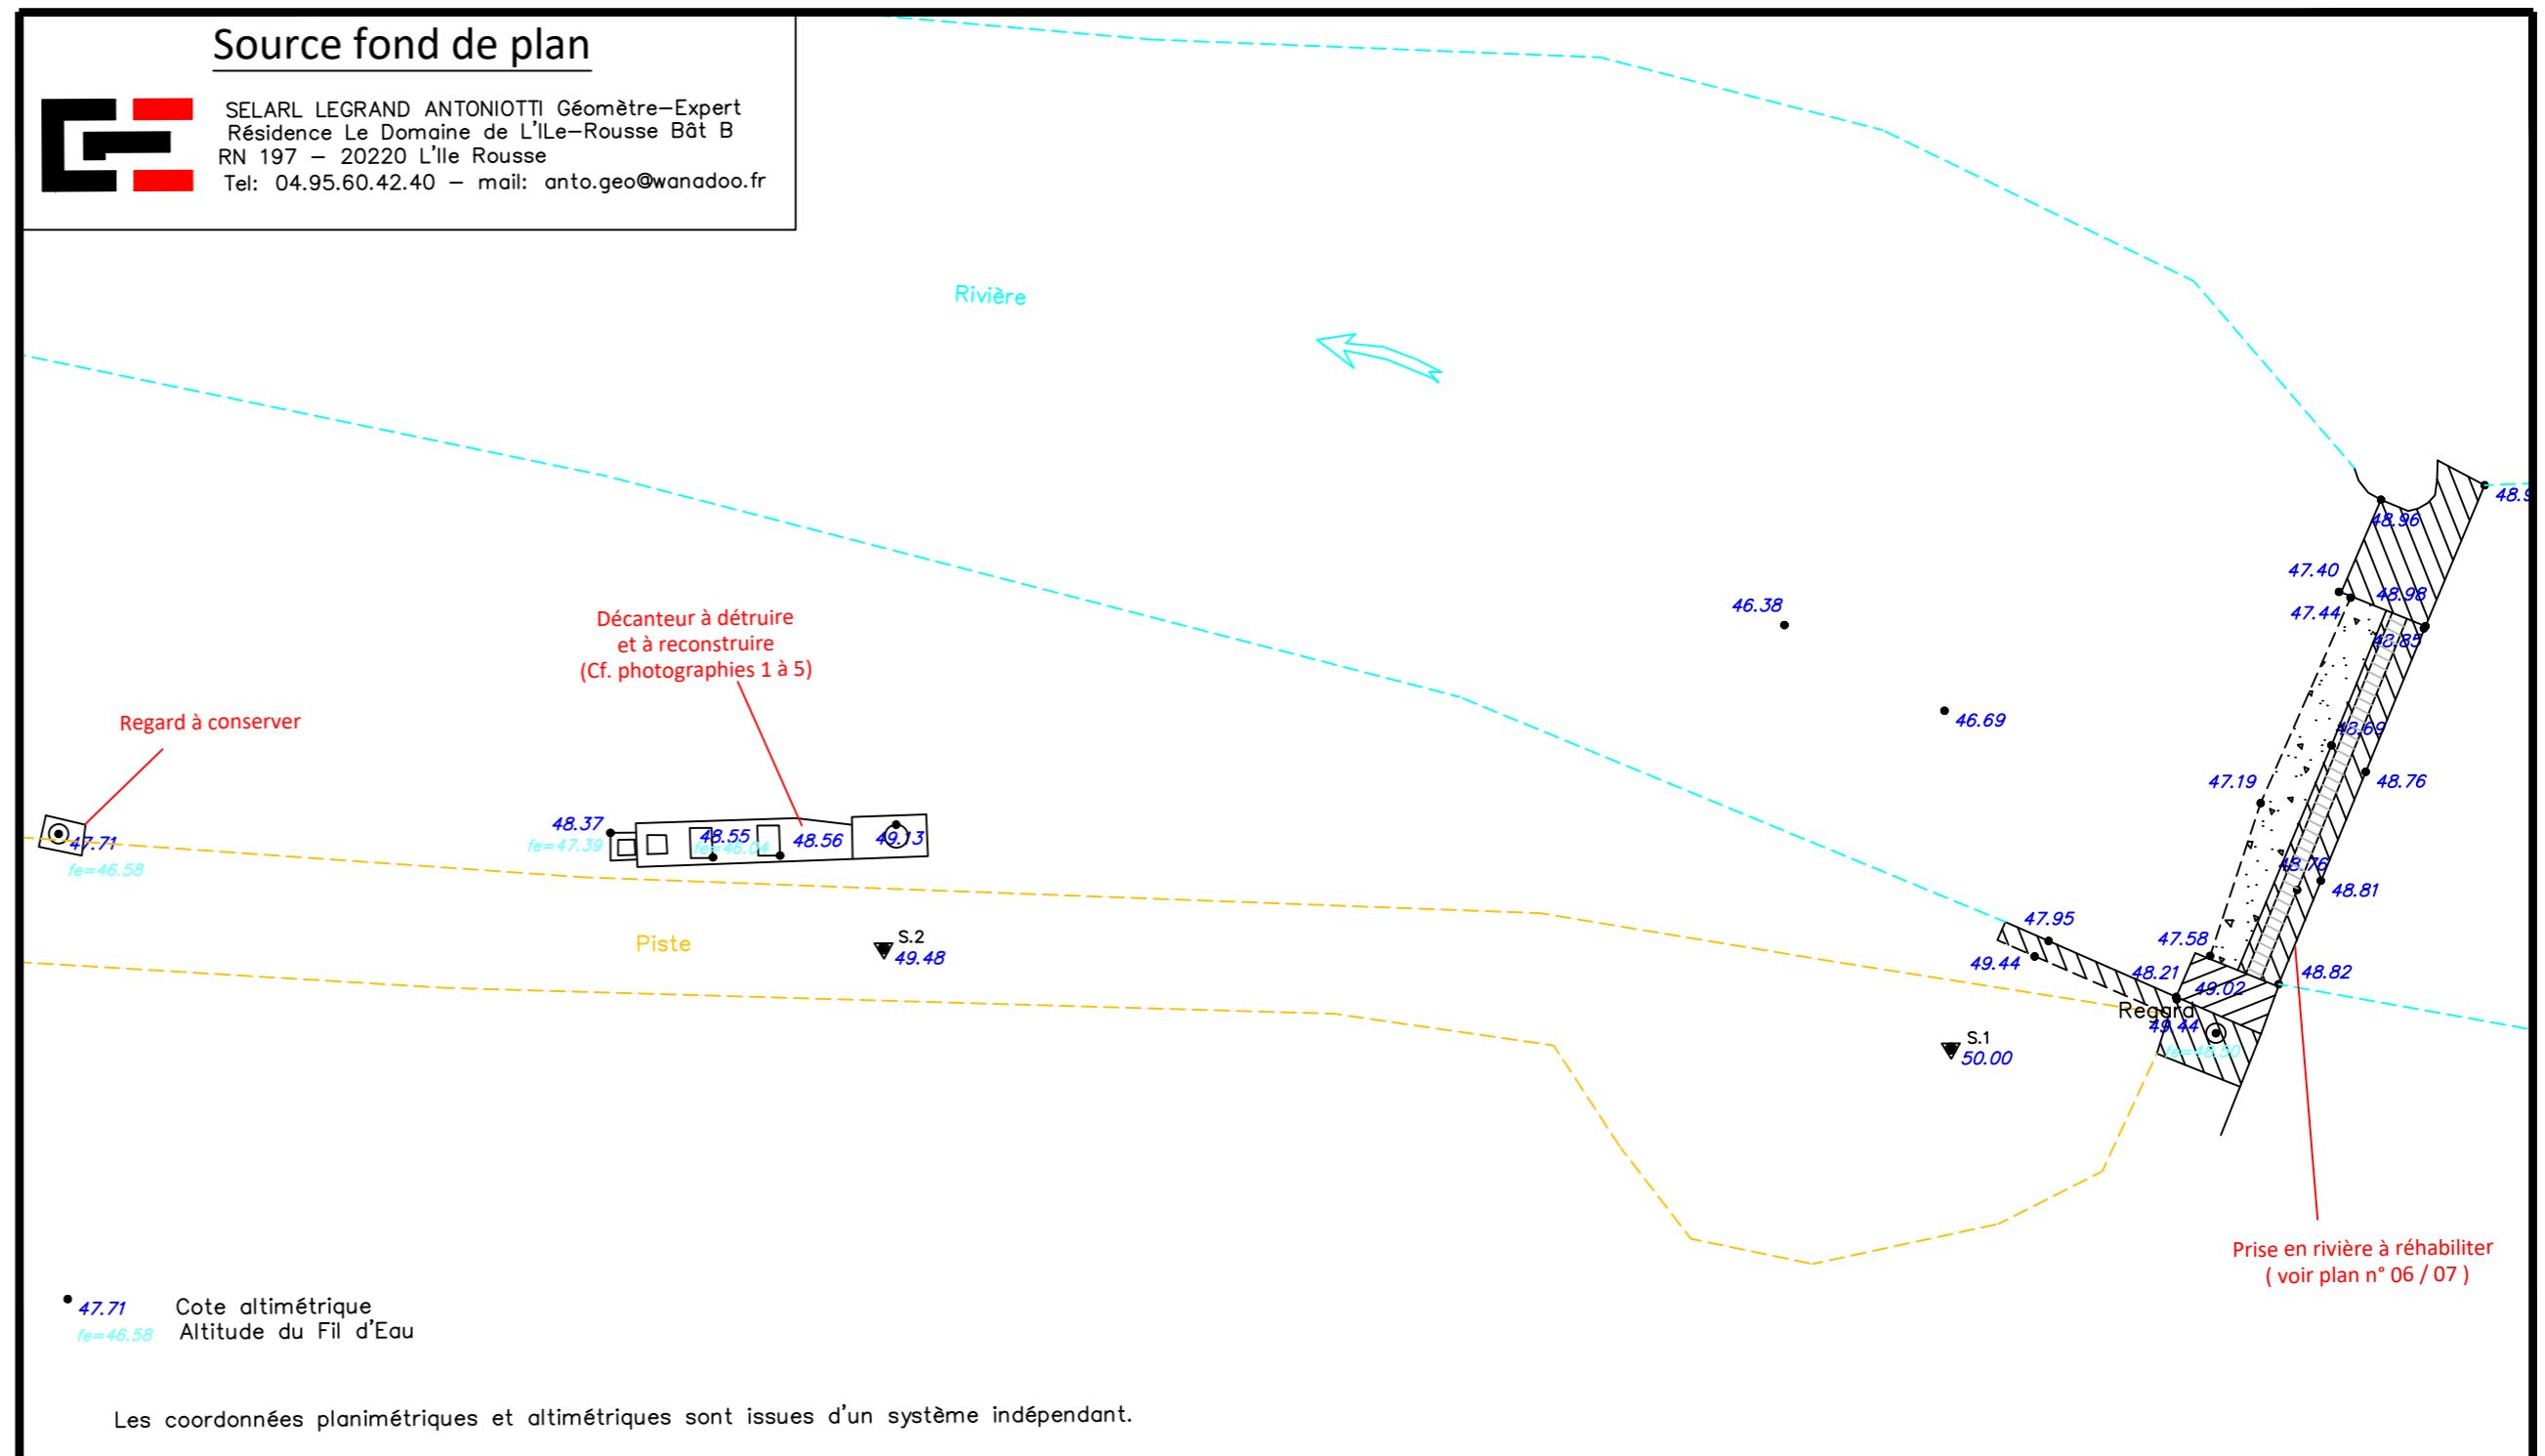

DATES

MODIFICATIONS

ECHELLE : Variable

DATE : Août 2019

PROJETEUR : C. FILIPPI

N° DESSIN 05 07



BUREAU D' ETUDES INSULAIRE

Résidence "Matunera" - Casatorra - 20620 BIGUGLIA
Tél : 04.95.30.78.99 - Fax : 04.95.33.65.31 - Courriel : bei.contact@bei-corse.com