


Plan de masse

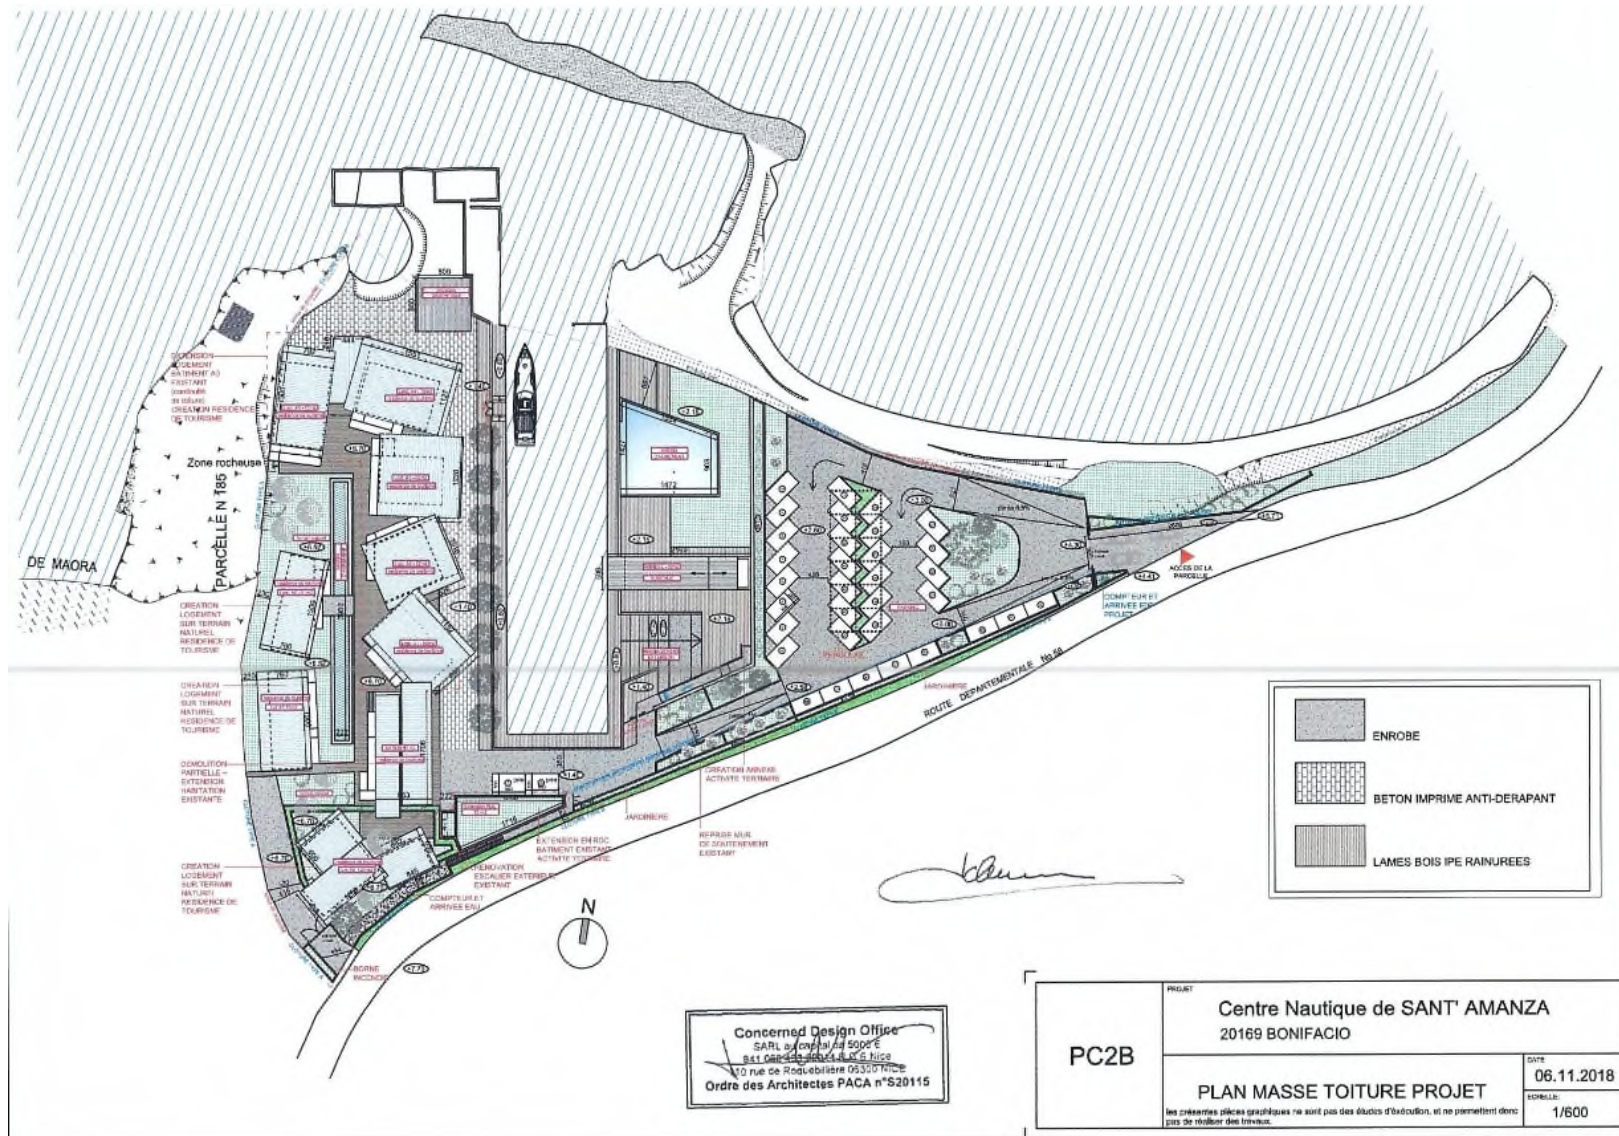

Concerned Design Office
 SARL au capital de 5000€
 811 D'ARRETOUR ALICE RUCO
 10 rue de Roulebois 05300 Tignes
 Ordre des Architectes PACA n°520115

PC2B	PROJET	Centre Nautique de SANT' AMANZA 20169 BONIFACIO	
	DATE	06.11.2018	
PLAN MASSE TOITURE PROJET		EDITION	1/600
<small>les présentes pièces graphiques ne sont pas des états d'exécution, et ne permettent donc pas de réaliser des travaux.</small>			