


COLLECTIVITE TERRITORIALE DE CORSE

**AMENAGEMENT D'UN CRENEAU DE DEPASSEMENT NORD
DE TACCANA SUR LA RT 40, DU PR33.3 AU PR34.5 DANS
LE SENS AJACCIO-PROPRIANO (2A)**

**ANNEXE 5 : PHOTOGRAPHIE AERIENNE DES ABORDS DU
PROJET (1/2500^E)**

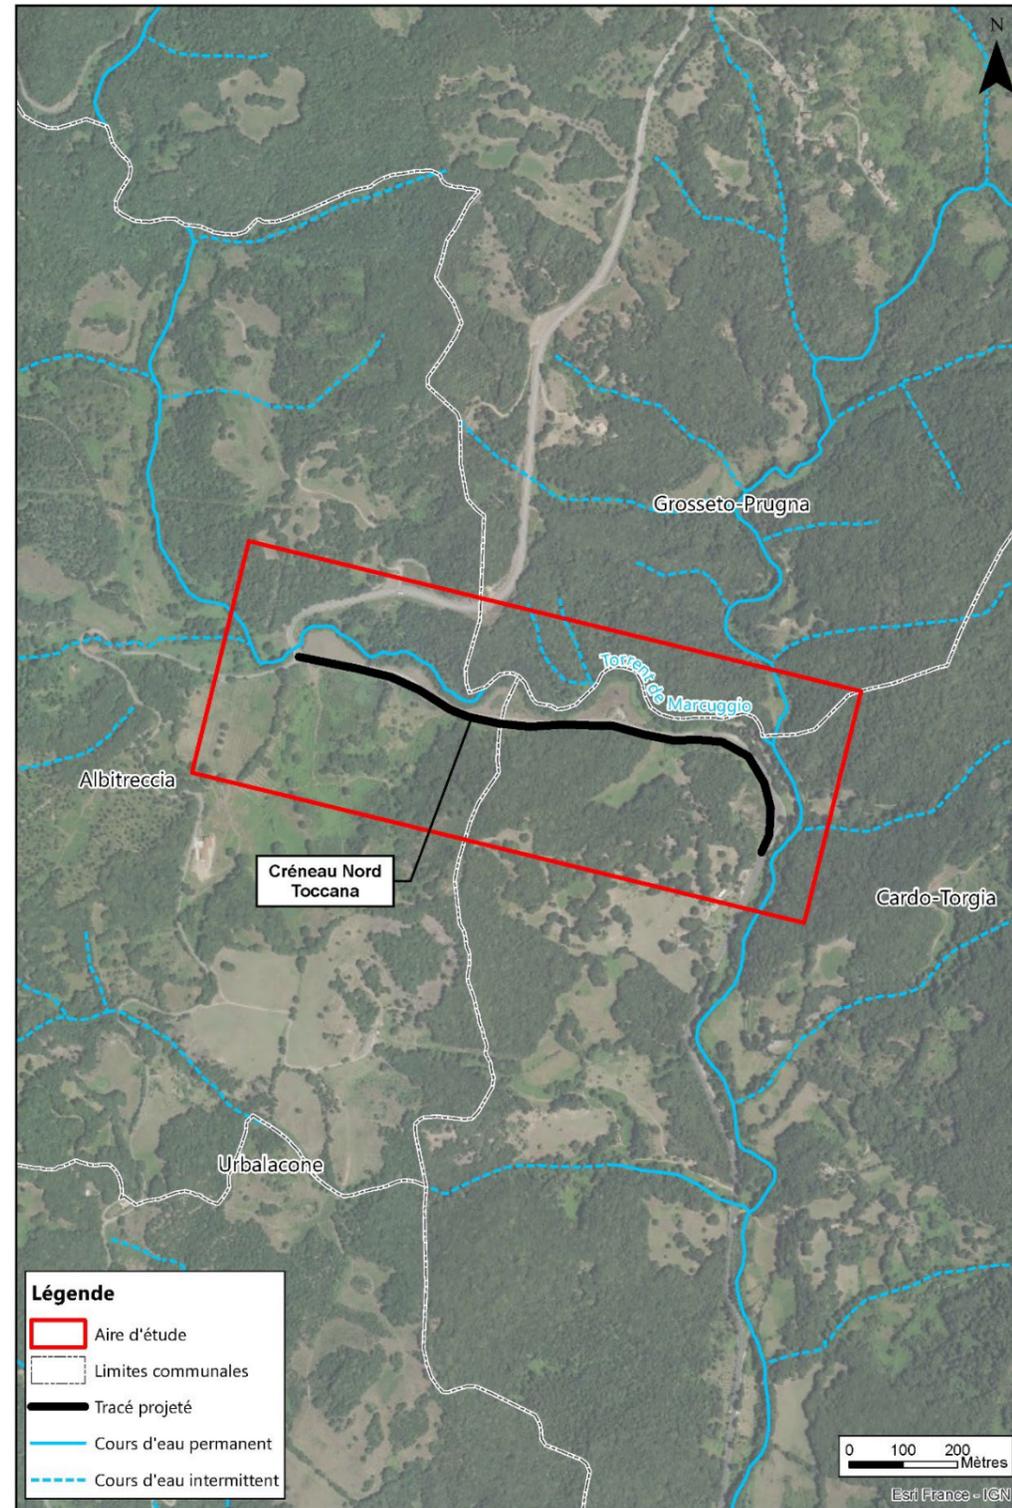

Source : Géoportail