

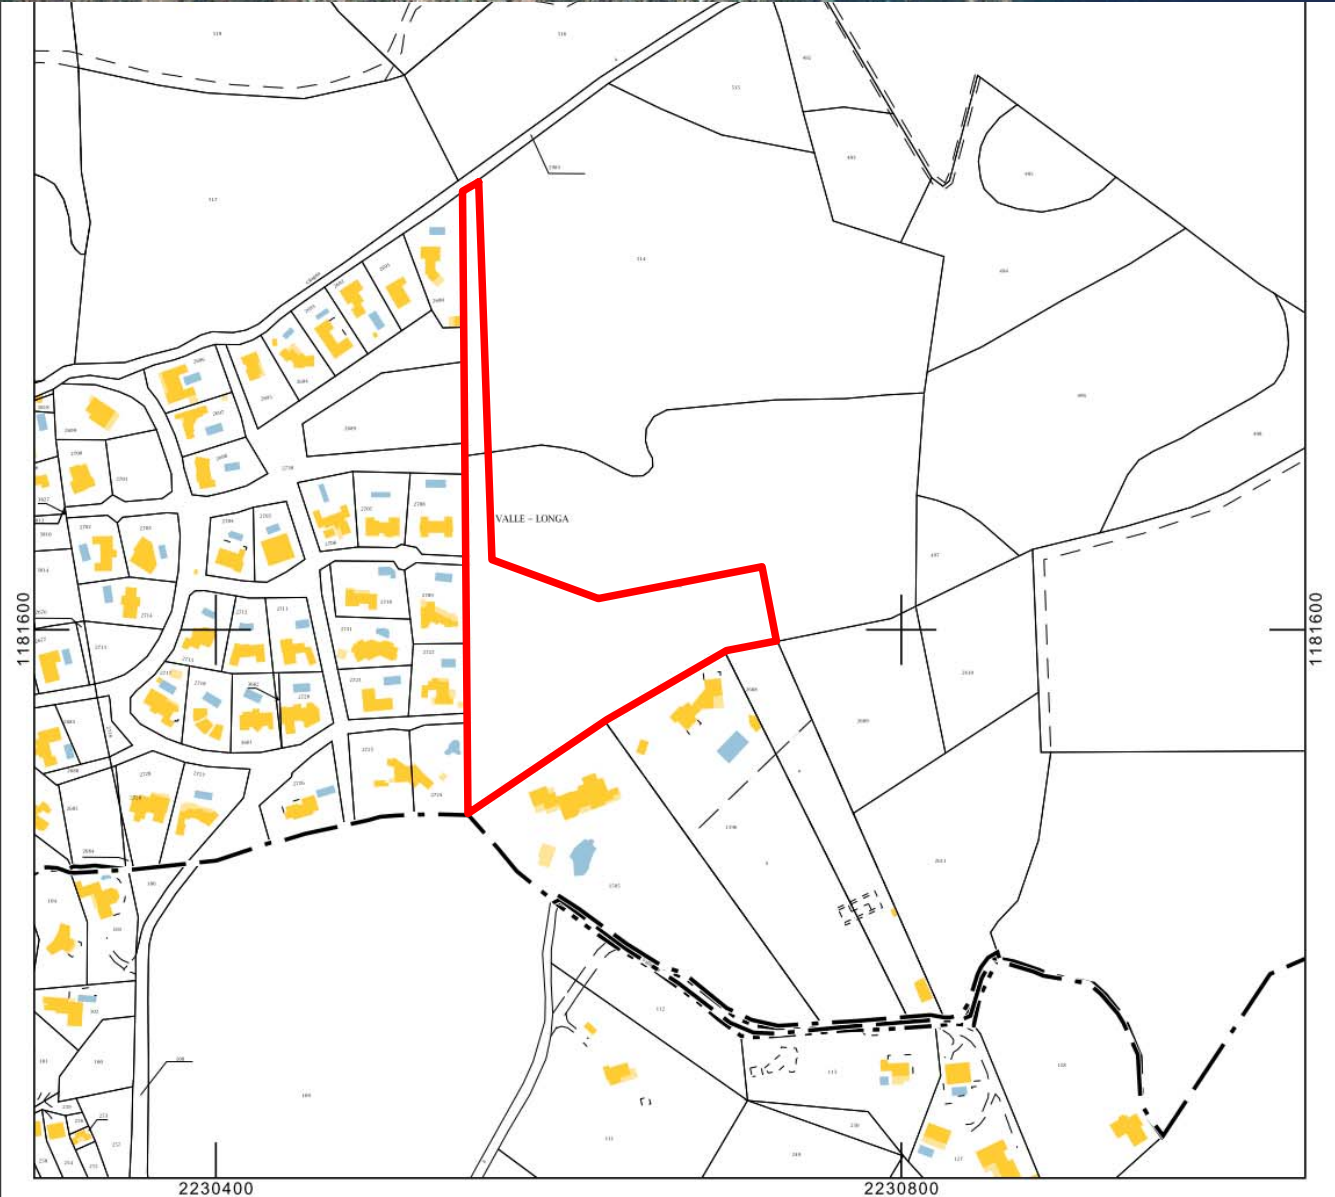


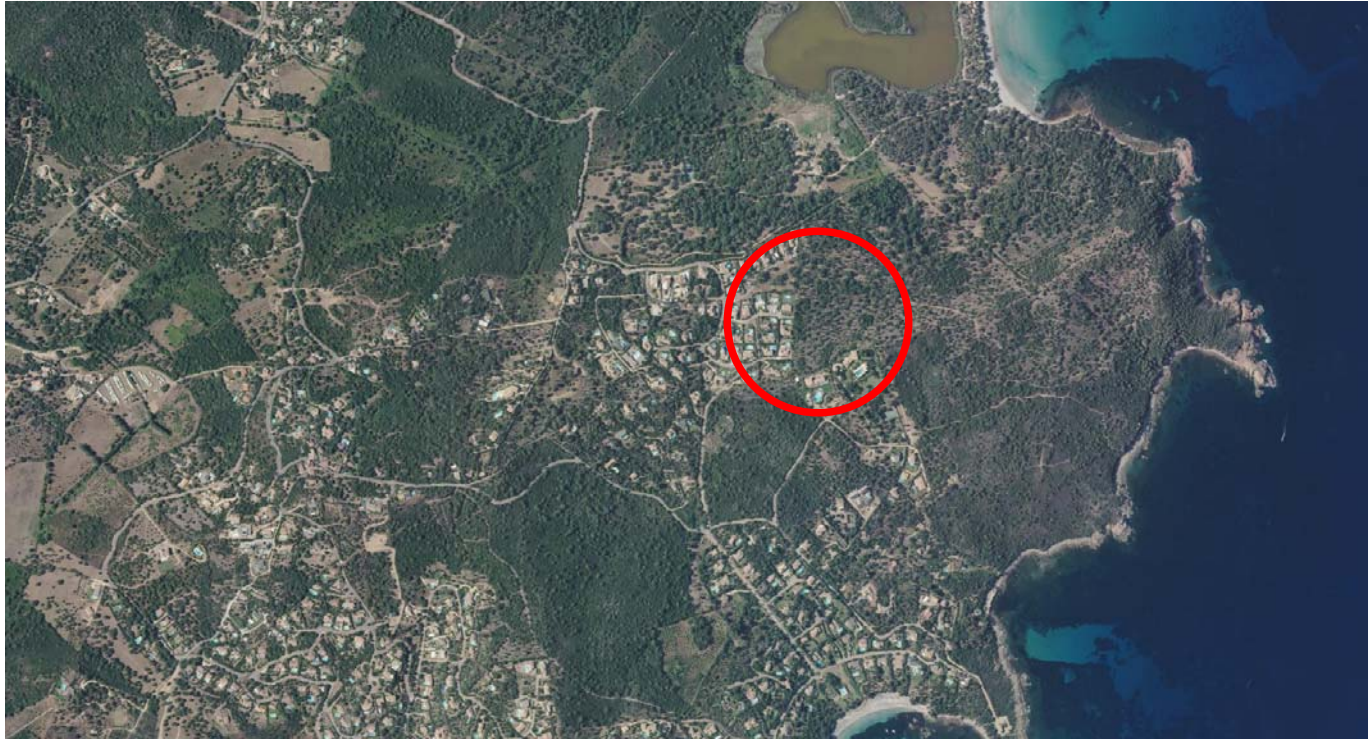

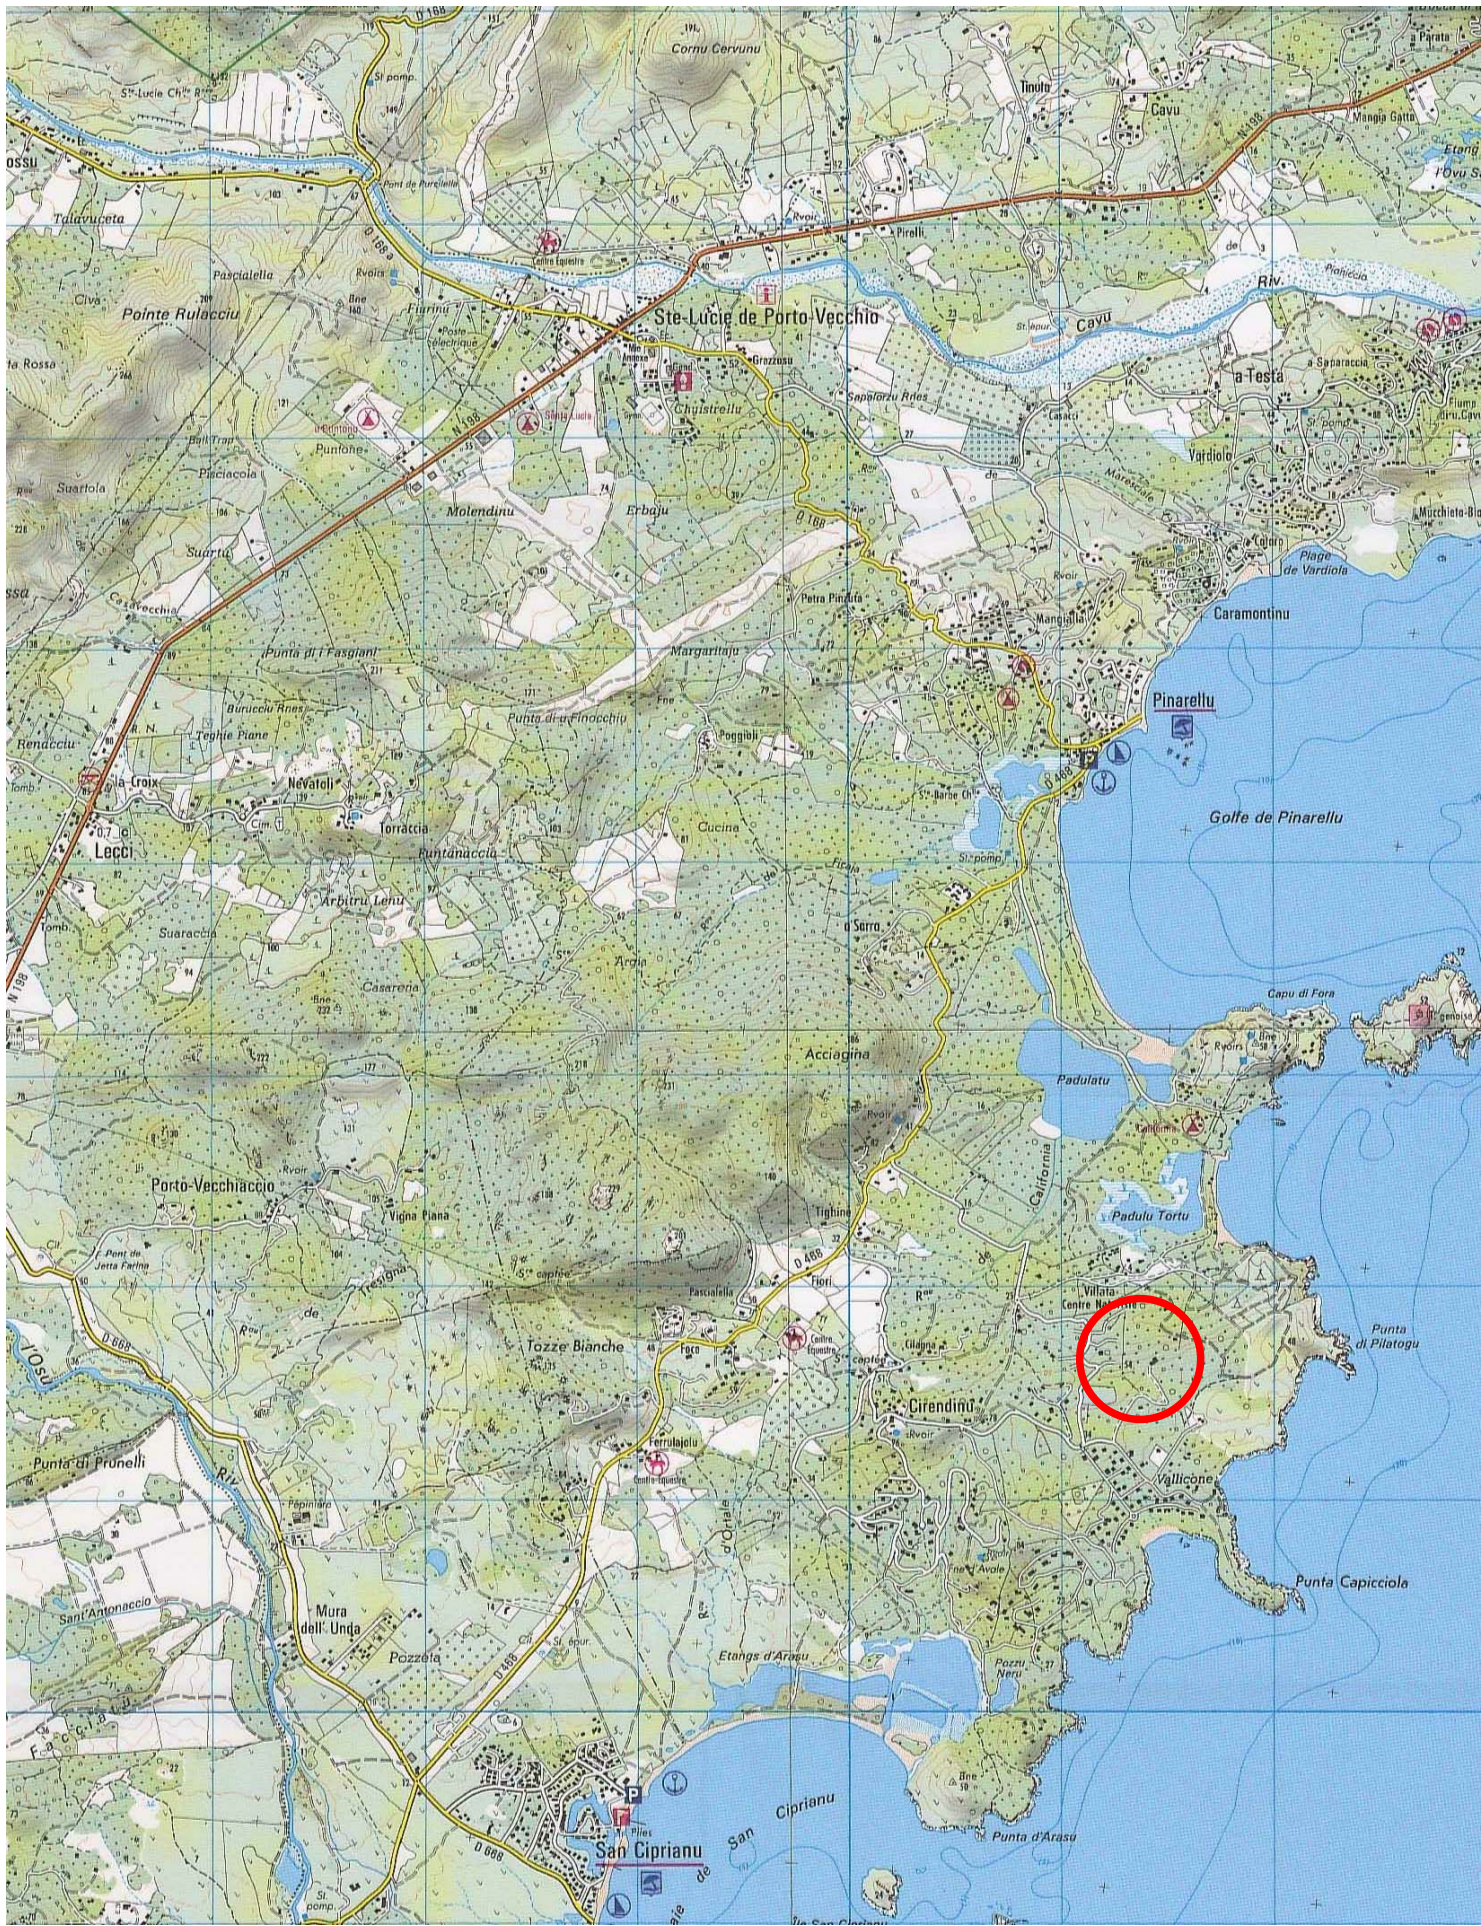

Architecte

Petra Pinzuta
20137 - LECCI

04 95 71 44 46
ymarchi@wanadoo.fr

Maître d'Ouvrage

**SCI DE
PADULLO-LONGO**


Lotissement - "LES PINS D'ALEP"

Lieu-dit "Valle Longa" - 20144 - ZONZA

DEFRICHEMENT

Echelle
Date 18-02-2020

1 - SITUATION

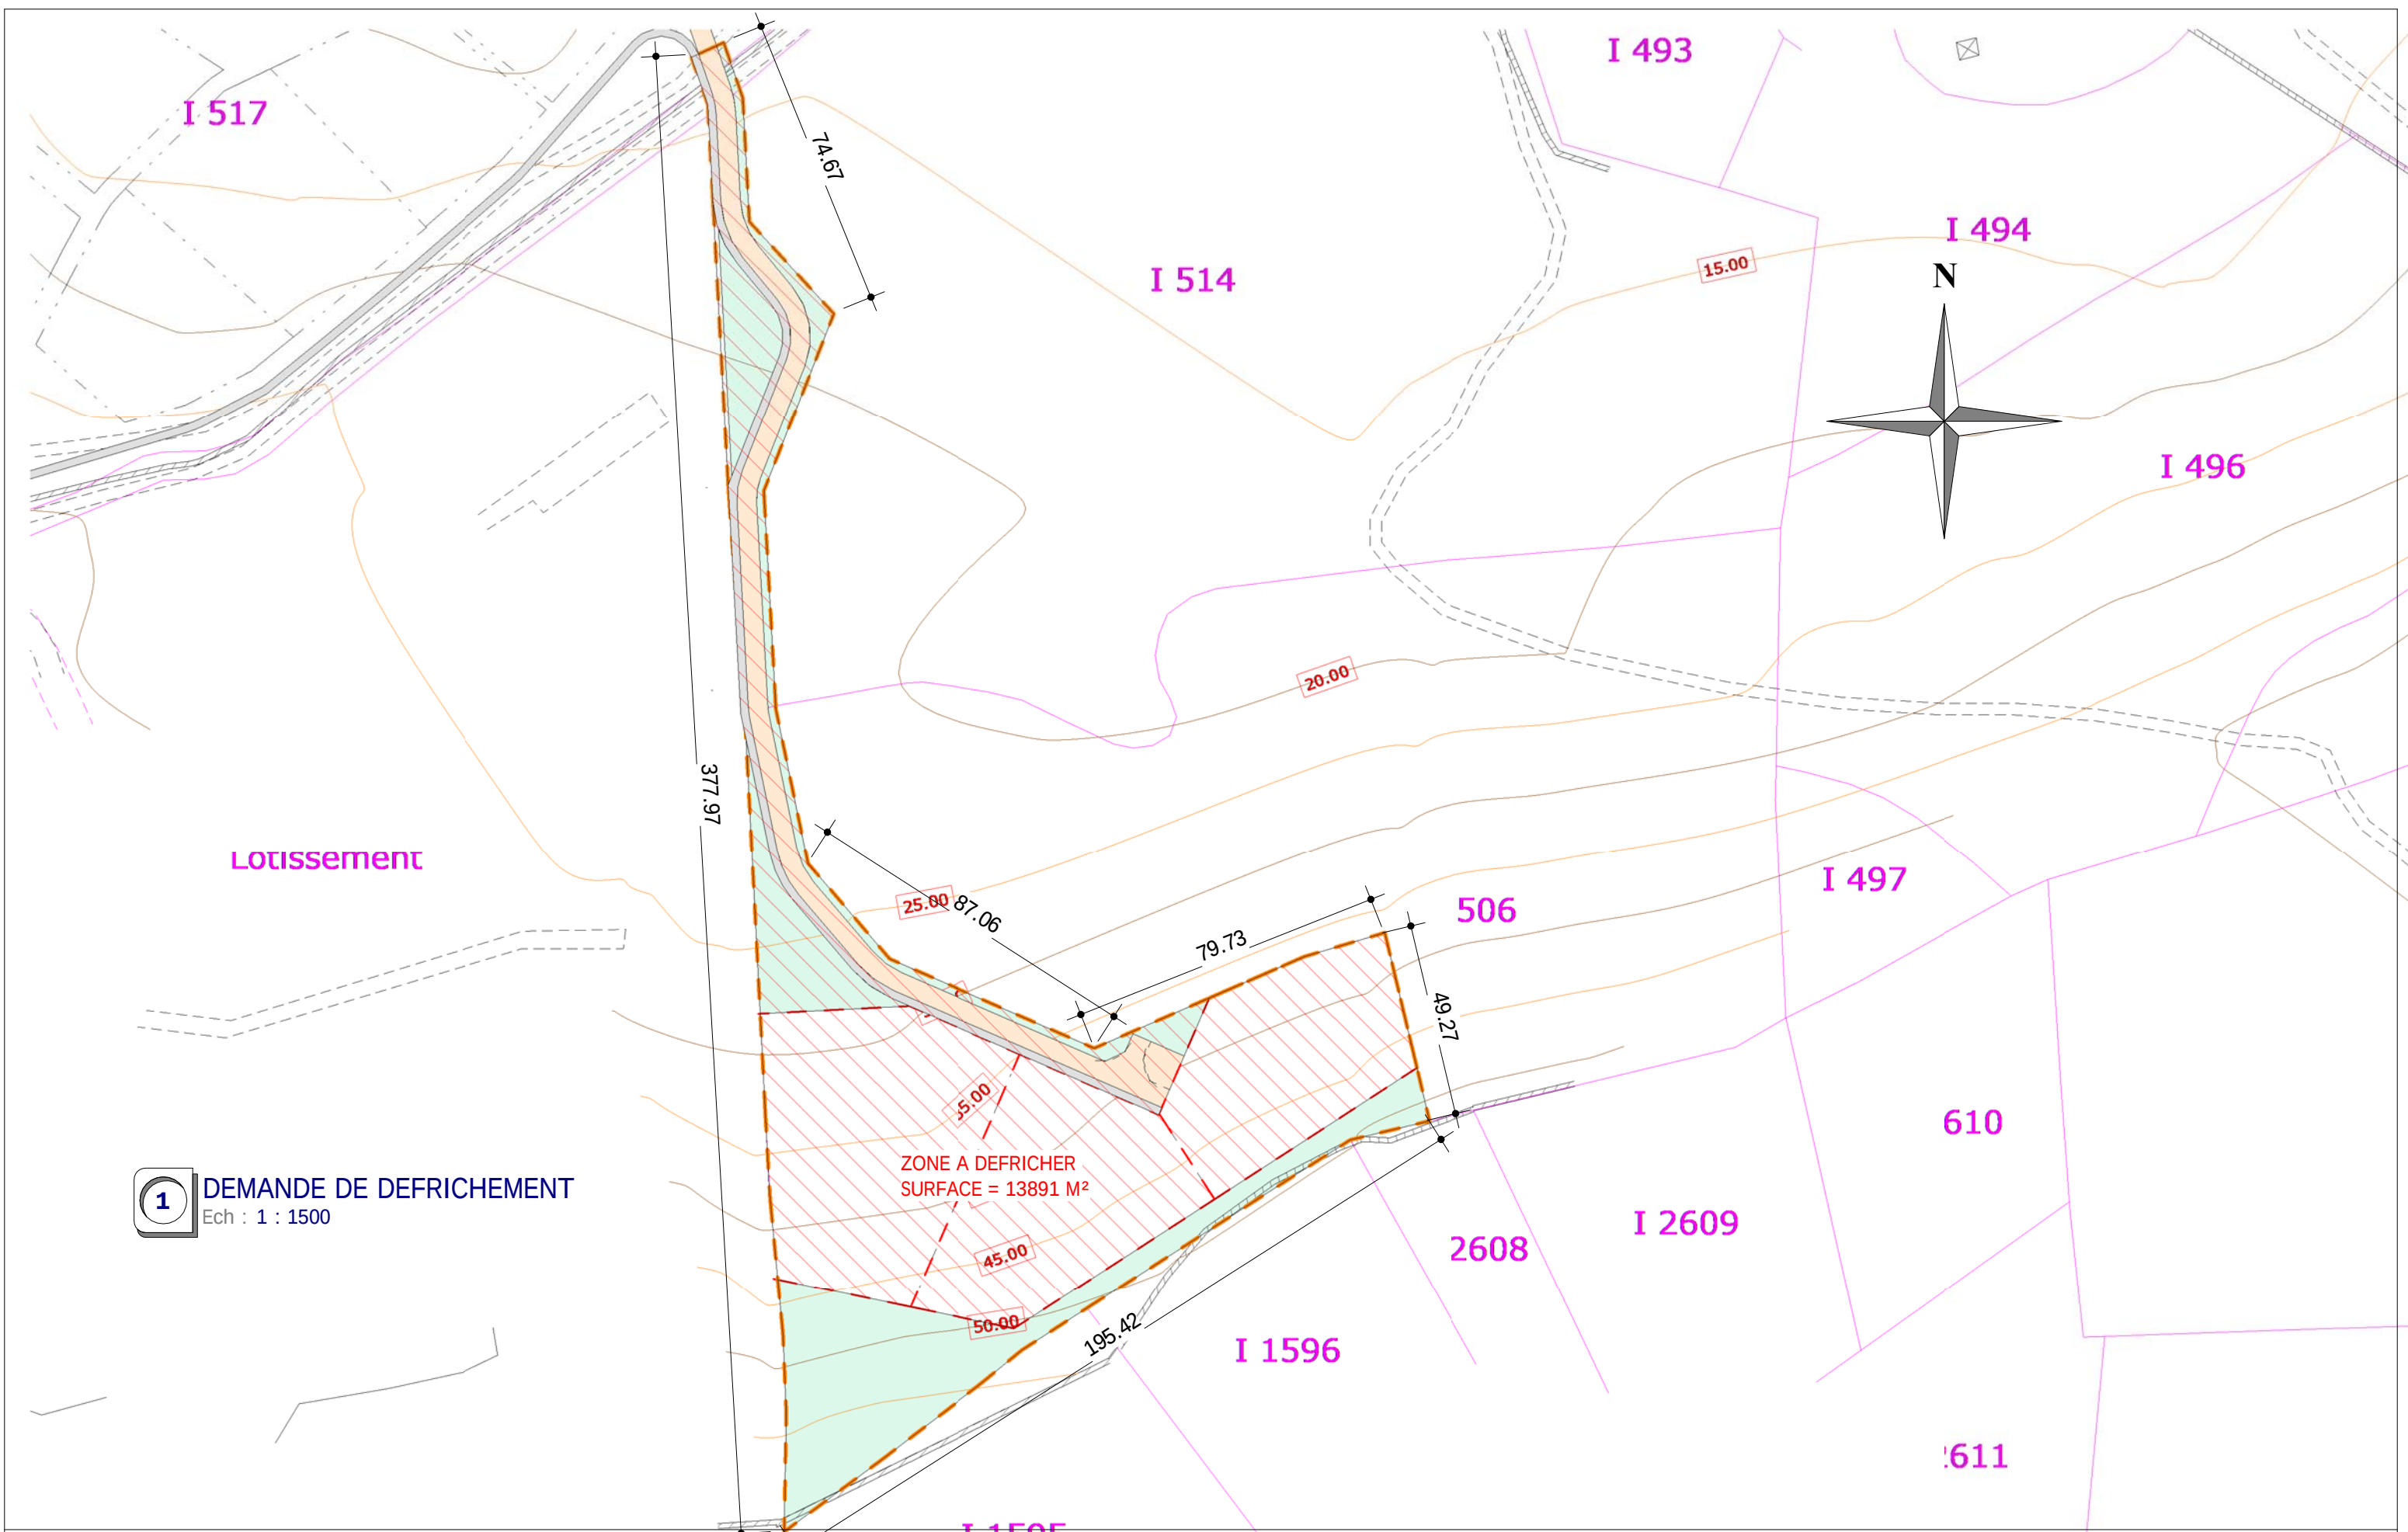

1 DEMANDE DE DEFRICHEMENT
Ech : 1 : 1500



Petra Pinzuta
20137 - LECCI

☎ 04 95 71 44 46
ymarchi@wanadoo.fr

Maître d'Ouvrage

**SCI DE
PADULLO-LONGO**

Lotissement - "LES PINS D'ALEP"

Lieu-dit "Valle Longa" - 20144 - ZONZA

DEFRICHEMENT

Echelle 1 : 1500
Date 18-02-2020

2- MASSE

