





PC 2 - PLAN MASSE
1 / 250°

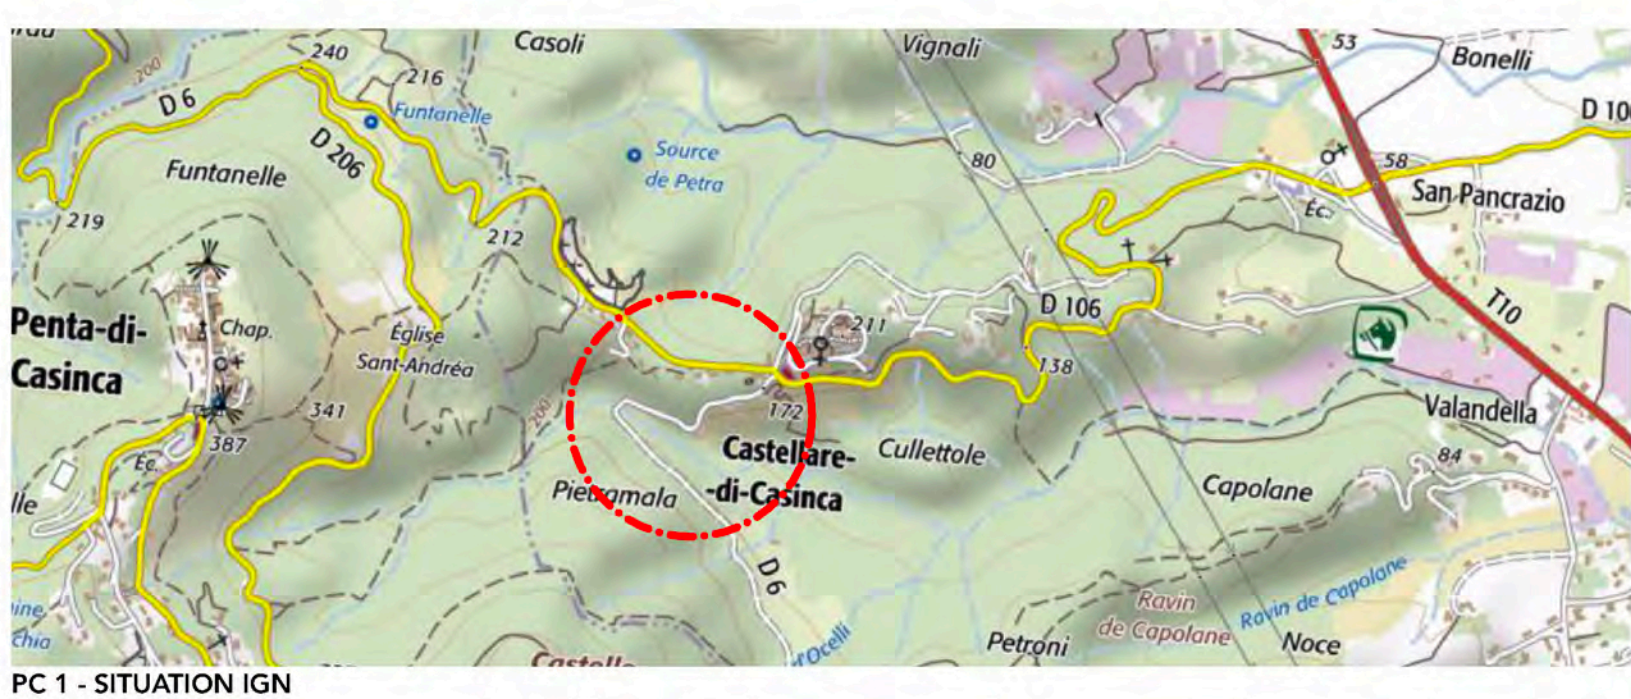

PC 1 - SITUATION IGN
1 / 25 000°



PC 1 - VUE AERIEENNE

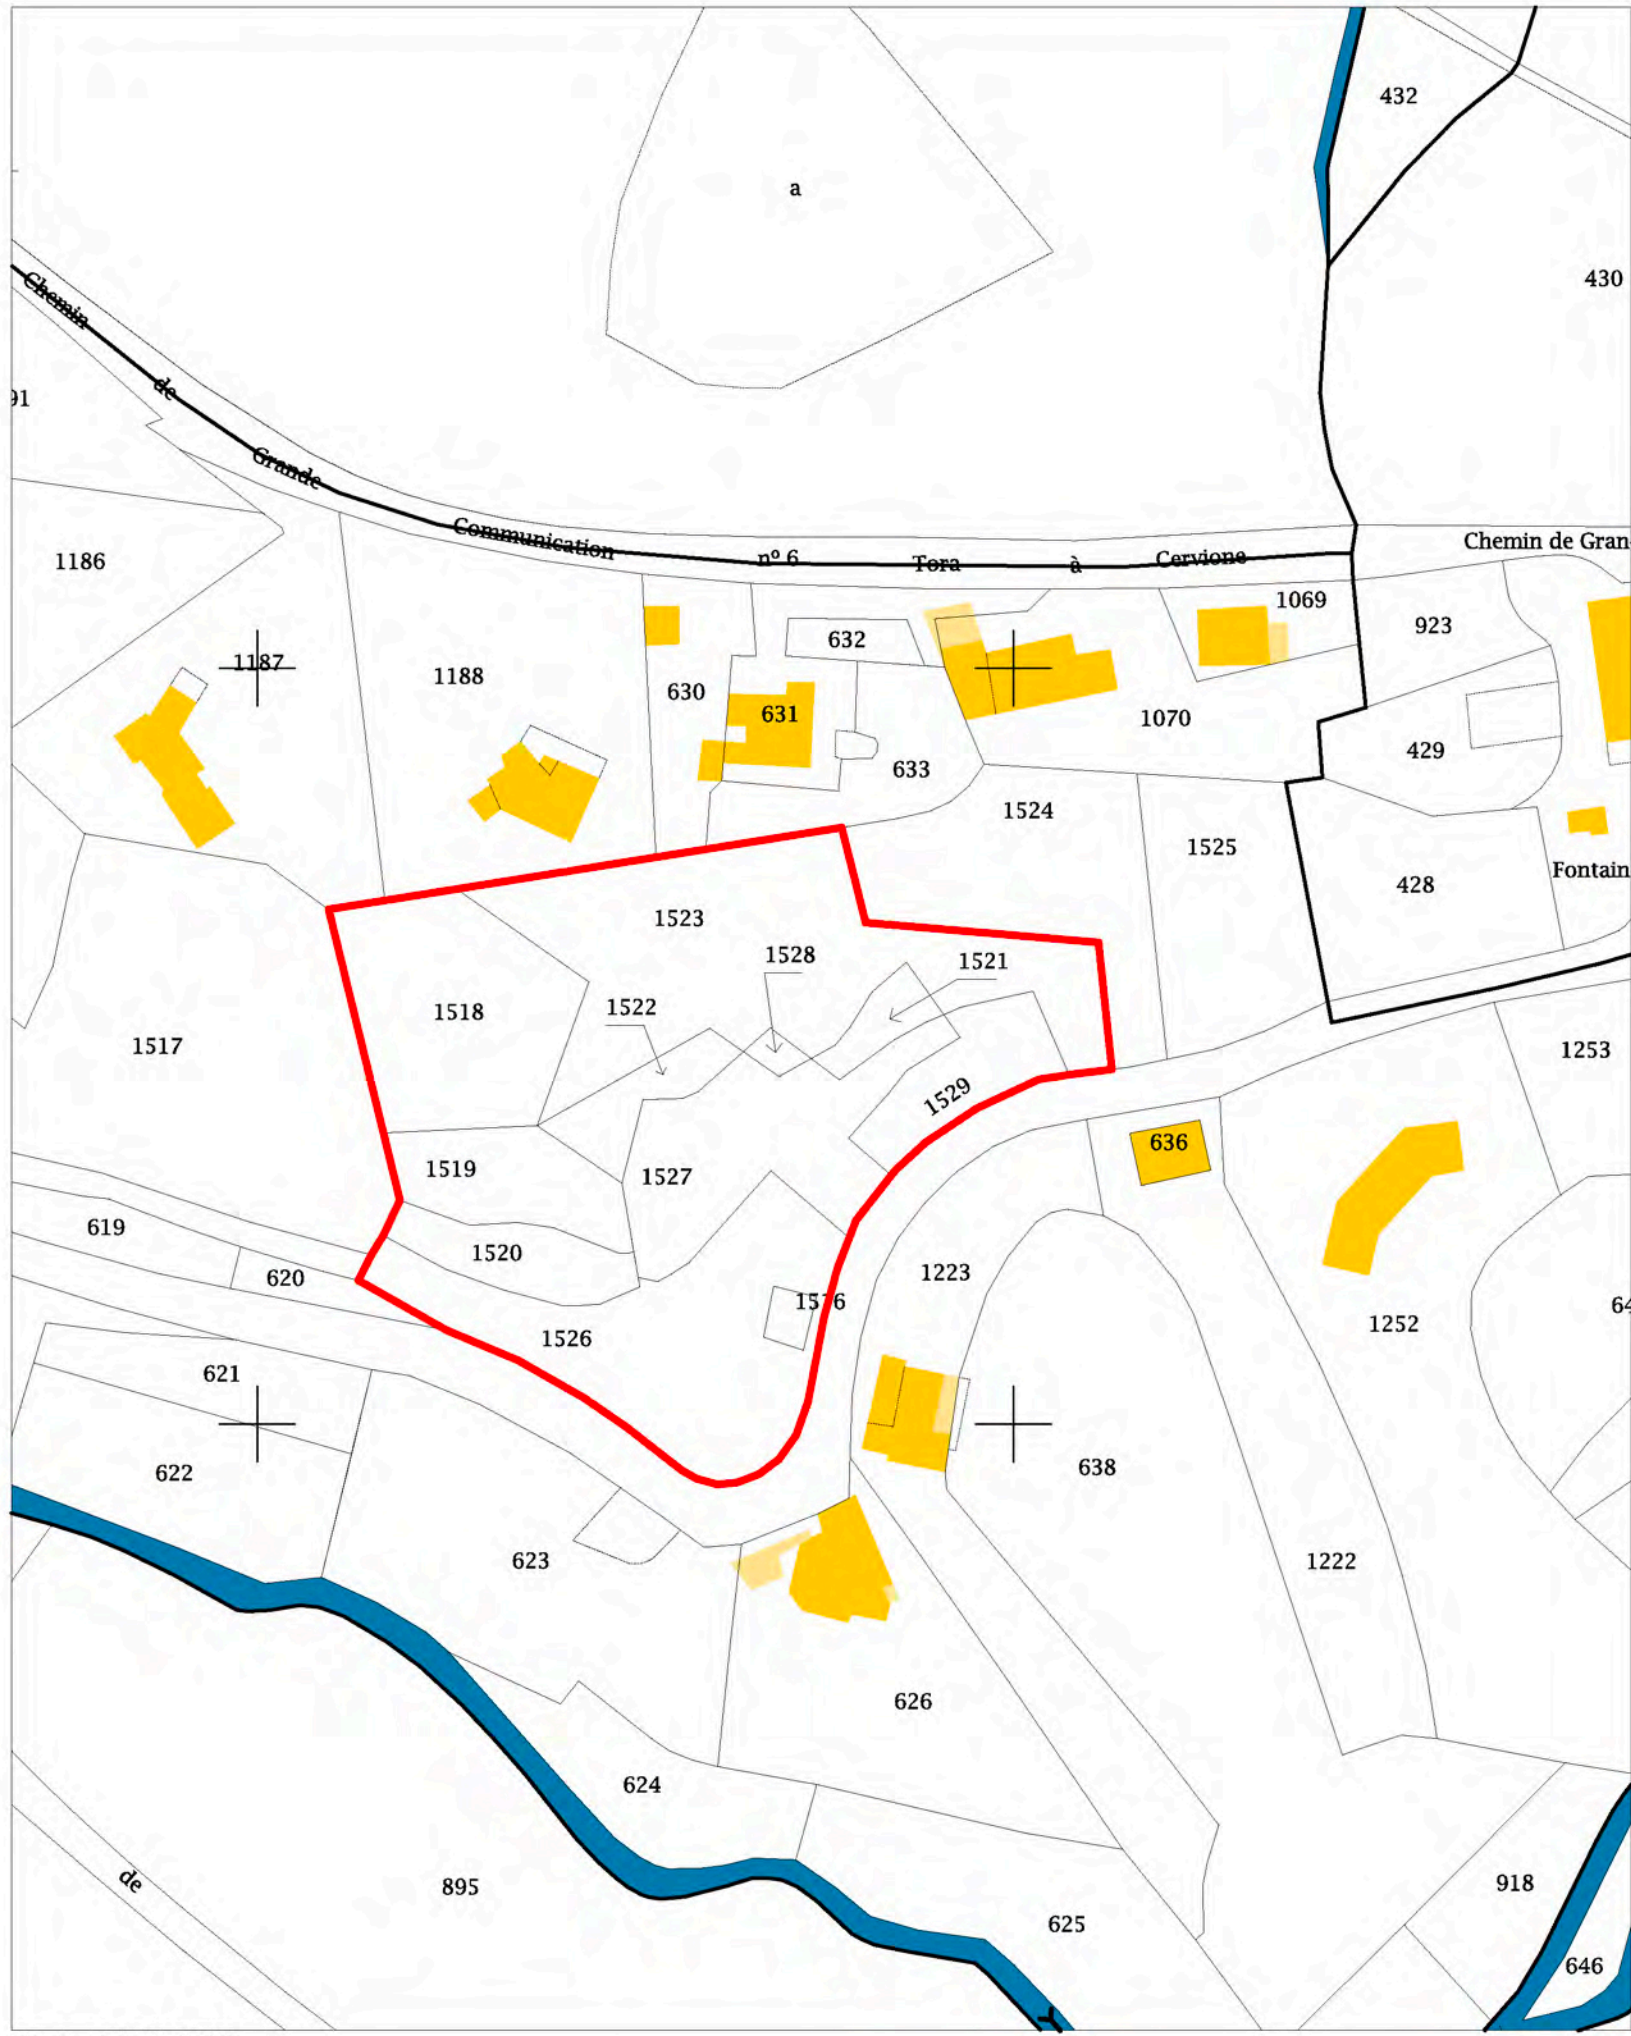

PC 1 - CADASTRE
1 / 1 000°

JDP

SEPTEMBRE
2020

DOSSIER DE DEMANDE DE PERMIS DE CONSTRUIRE

PROJET : **SANTA MARGHERITA**
Lieu-dit Portone, CASTELLARE DI CASINCA - 20213

MAITRE D'OUVRAGE : **SAS SANTA MARGHERITA**
Hameau I Forni, CASTELLARE DI CASINCA - 20213
Tél : -
Mail : -

MAITRISE D'OEUVRE : **JDP Architecte**
CoSTUDIO, 3 Boulevard Général GIRAUD, BASTIA - 20200
Tél : 04 95 47 62 12 - 07 81 18 12 24
Mail : contact@jdp.archi