

- DEPARTEMENT DE LA HAUTE CORSE -

SIVOM AMBIANTE DI U FANGU

Réhabilitation, protection et mise en conformité de la prise d'eau potable en rivière de la Cavicchia sur la Commune de Manso

Implantation de la prise d'eau sur fond de plan topographique

### Source fond de plan



SELARL LEGRAND ANTONIOTTI Géomètre-Expert  
Résidence Le Domaine de L'Le-Rousse Bât B  
RN 197 - 20220 L'le Rousse  
Tel: 04.95.60.42.40 - mail: anto.geo@wanadoo.fr

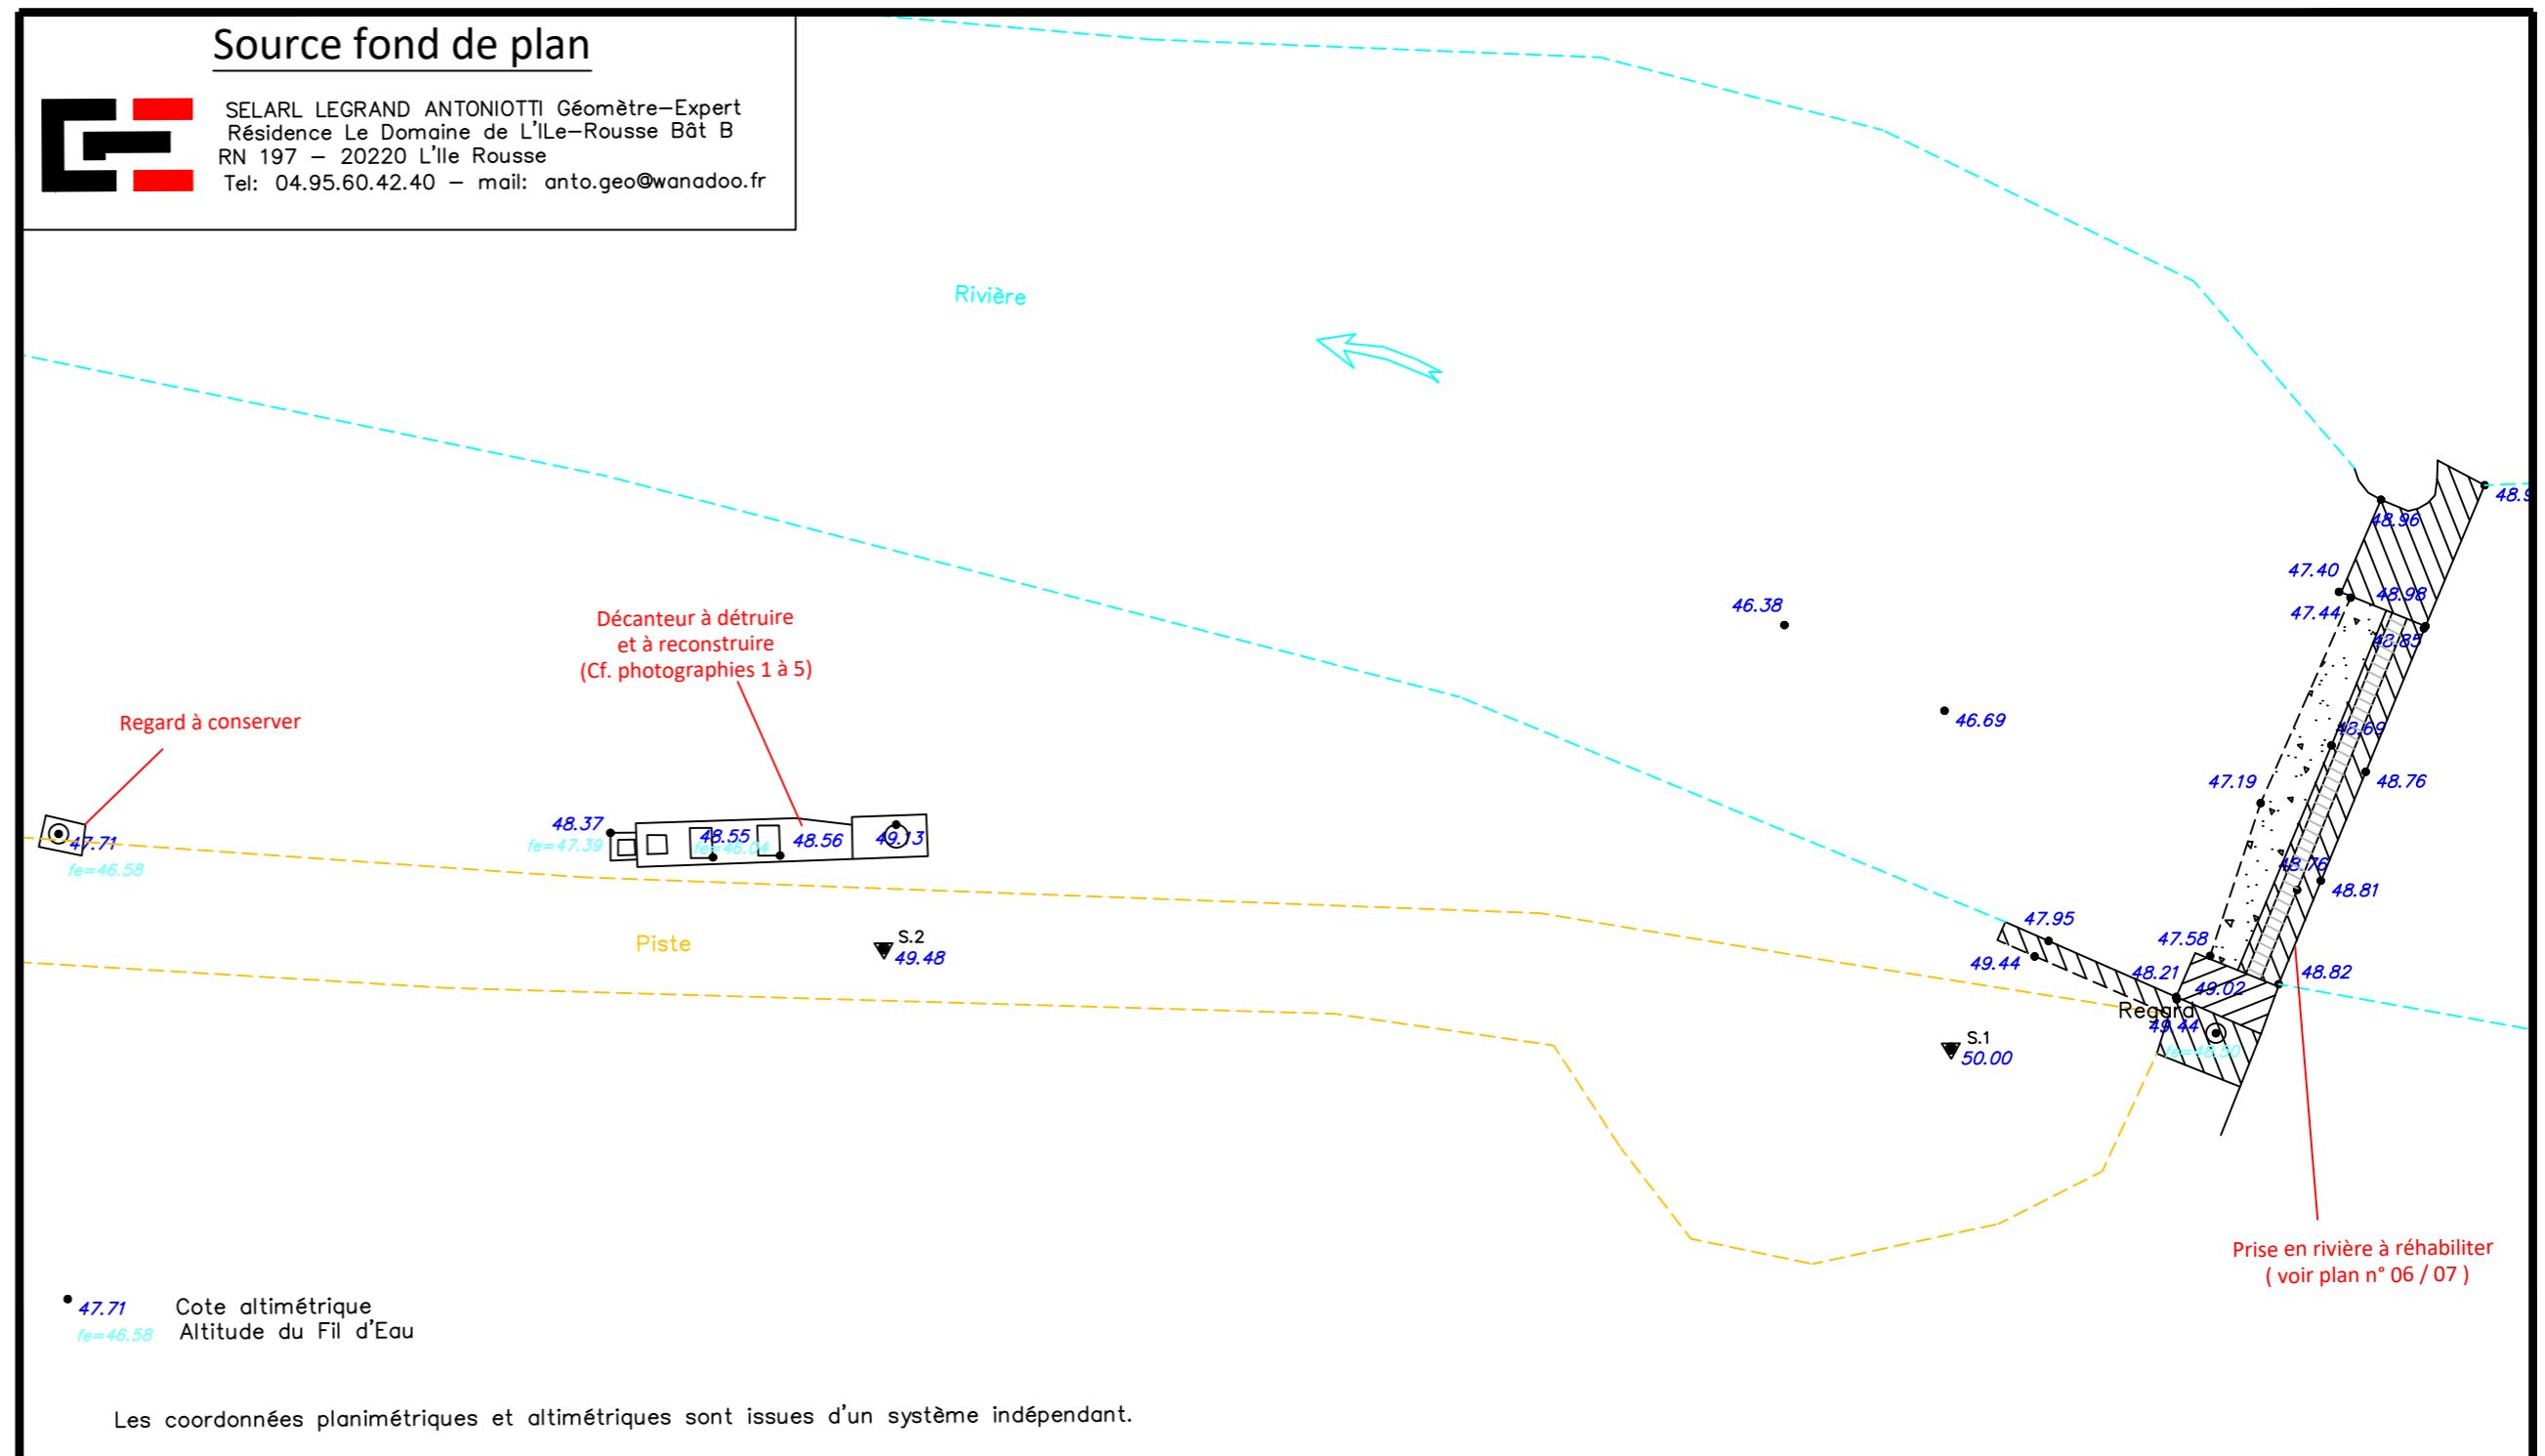


Photo 1



Photo 2



Photo 3



Photo 4



Photo 5



DATES	MODIFICATIONS	ECHELLE : Variable
		DATE : Août 2019
		PROJETEUR : C. FILIPPI
		N° DESSIN 05 07



BUREAU D' ETUDES INSULAIRE

Résidence "Matunera" - Casatorra - 20620 BIGUGLIA  
Tél : 04.95.30.78.99 - Fax : 04.95.33.65.31 - Courriel : bei.contact@bei-corse.com