


DEPARTEMENT DE CORSE DU SUD

Section G Numéro : 1176

Adresse MANDRIALE

Surface = 16226

Propriétaire MME LACASSAGNERE DORA EVELYNE MA

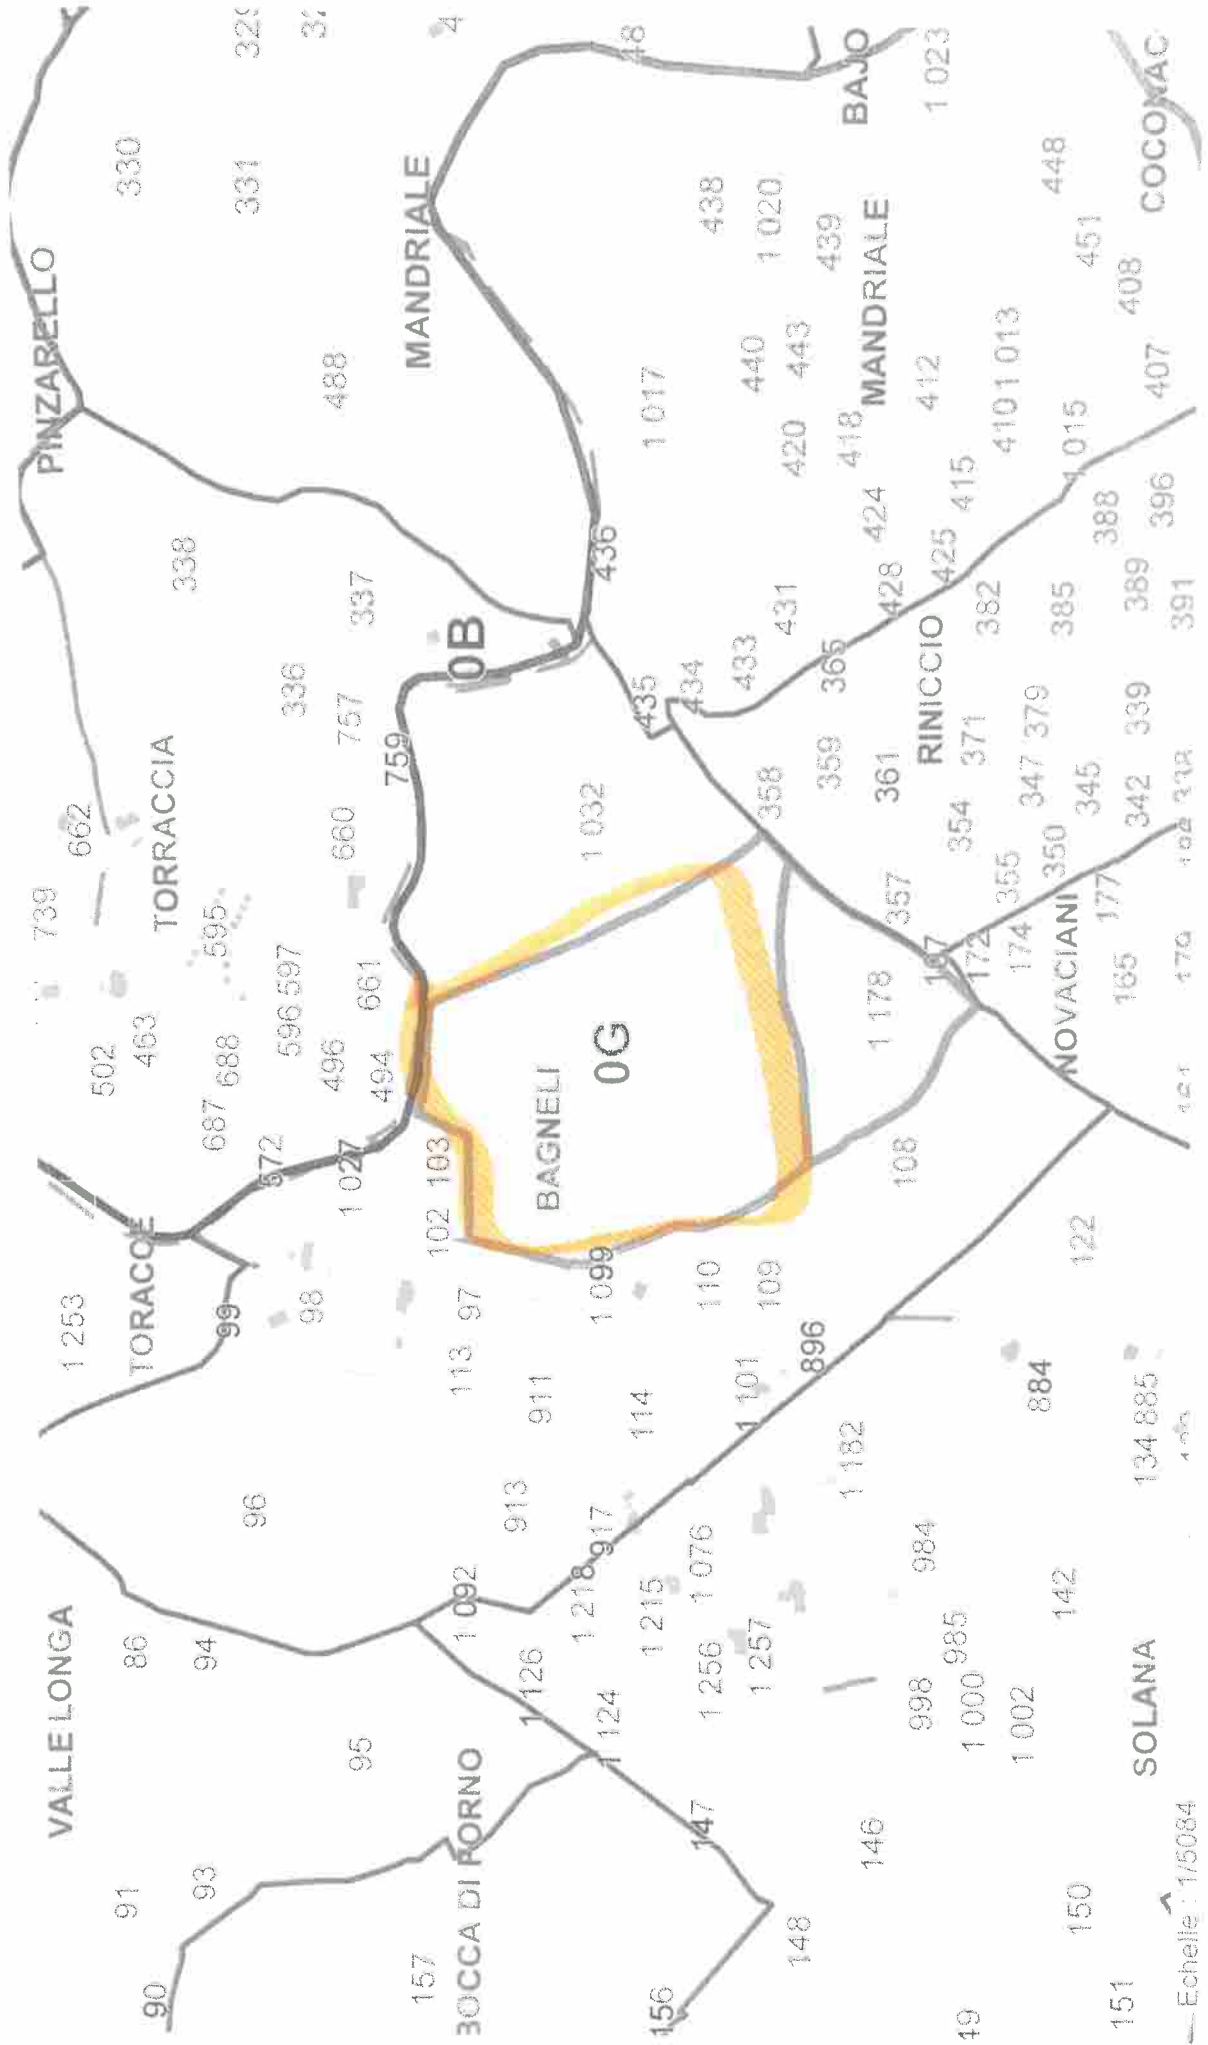

Echelle : 1/5084