


LEGENDE

- Voirie
- Trottoir
- Zone non aedificandi
- Bordure T2
- Limite du lotissement
- Limite de lot
- Entrée de lot

PROFIL EN TRAVERS TYPE- AXE PRINCIPAL

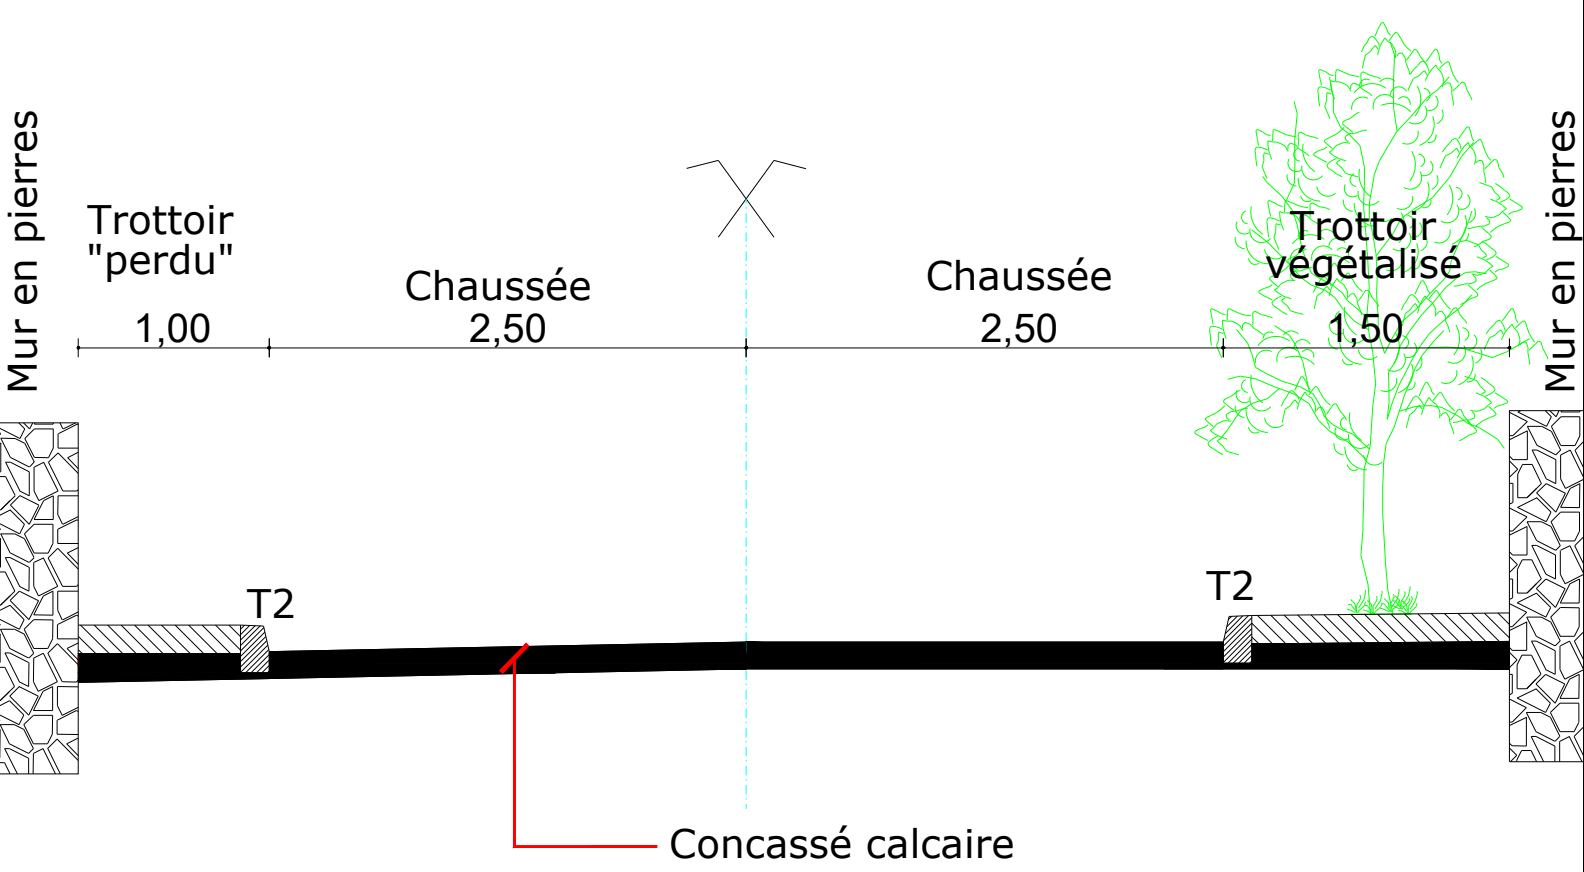

Commune
DE BONIFACIO

SCI GAMBA GROSSA
Parcelles I1215 - I146 - I147

PROJET DE LOTISSEMENT
Dossier cas par cas

Annexe
4

Plan de Composition &
Hypothèse d'Implantation

1/500

INDICE	DATE	MODIFICATIONS
A	15/03/2019	Dossier minute
B	19/03/2019	Mise à jour
C		
D		
E		

CETEC
BUREAU D'ETUDE GENIE CIVIL

Bureau de Bastia
Les terrasses du Fango - Bâtiment C
Rue Père André Marie - 20200 Bastia
Bureau d'Ajaccio
RN 194 - ZA Balcone Centre
20167 Sarrola-Carcopino

tél : 04 95 32 46 95
Mail : contact@cetecingenierie.com

Réf:11366

