




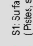




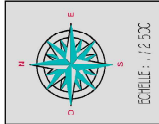


**Carrière SECA**  
 Commune de APIETTO - CORSE du Sud (2A)  
 Plan des Garanties Financières Période 1 - Phase T0 + 5 Ans - Echelle 1 / 2.500



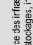Carrière SECA - "APIETTO"


**LEGENDE**

	S1 Surface des infrastructures (Phase, stockage, installateurs)		Empise de fauchaison
	S2 Surface en chantier (Zone de coupe d'évacuation)		Limite d'opération
	S3 Surface de tout à l'égoutier		Fronts / Talus (remblais)
	Zone remise en état crû de la phase		Courbe de niveau et points cotés au plan NGF
	Zone remise en état des infrastructures		

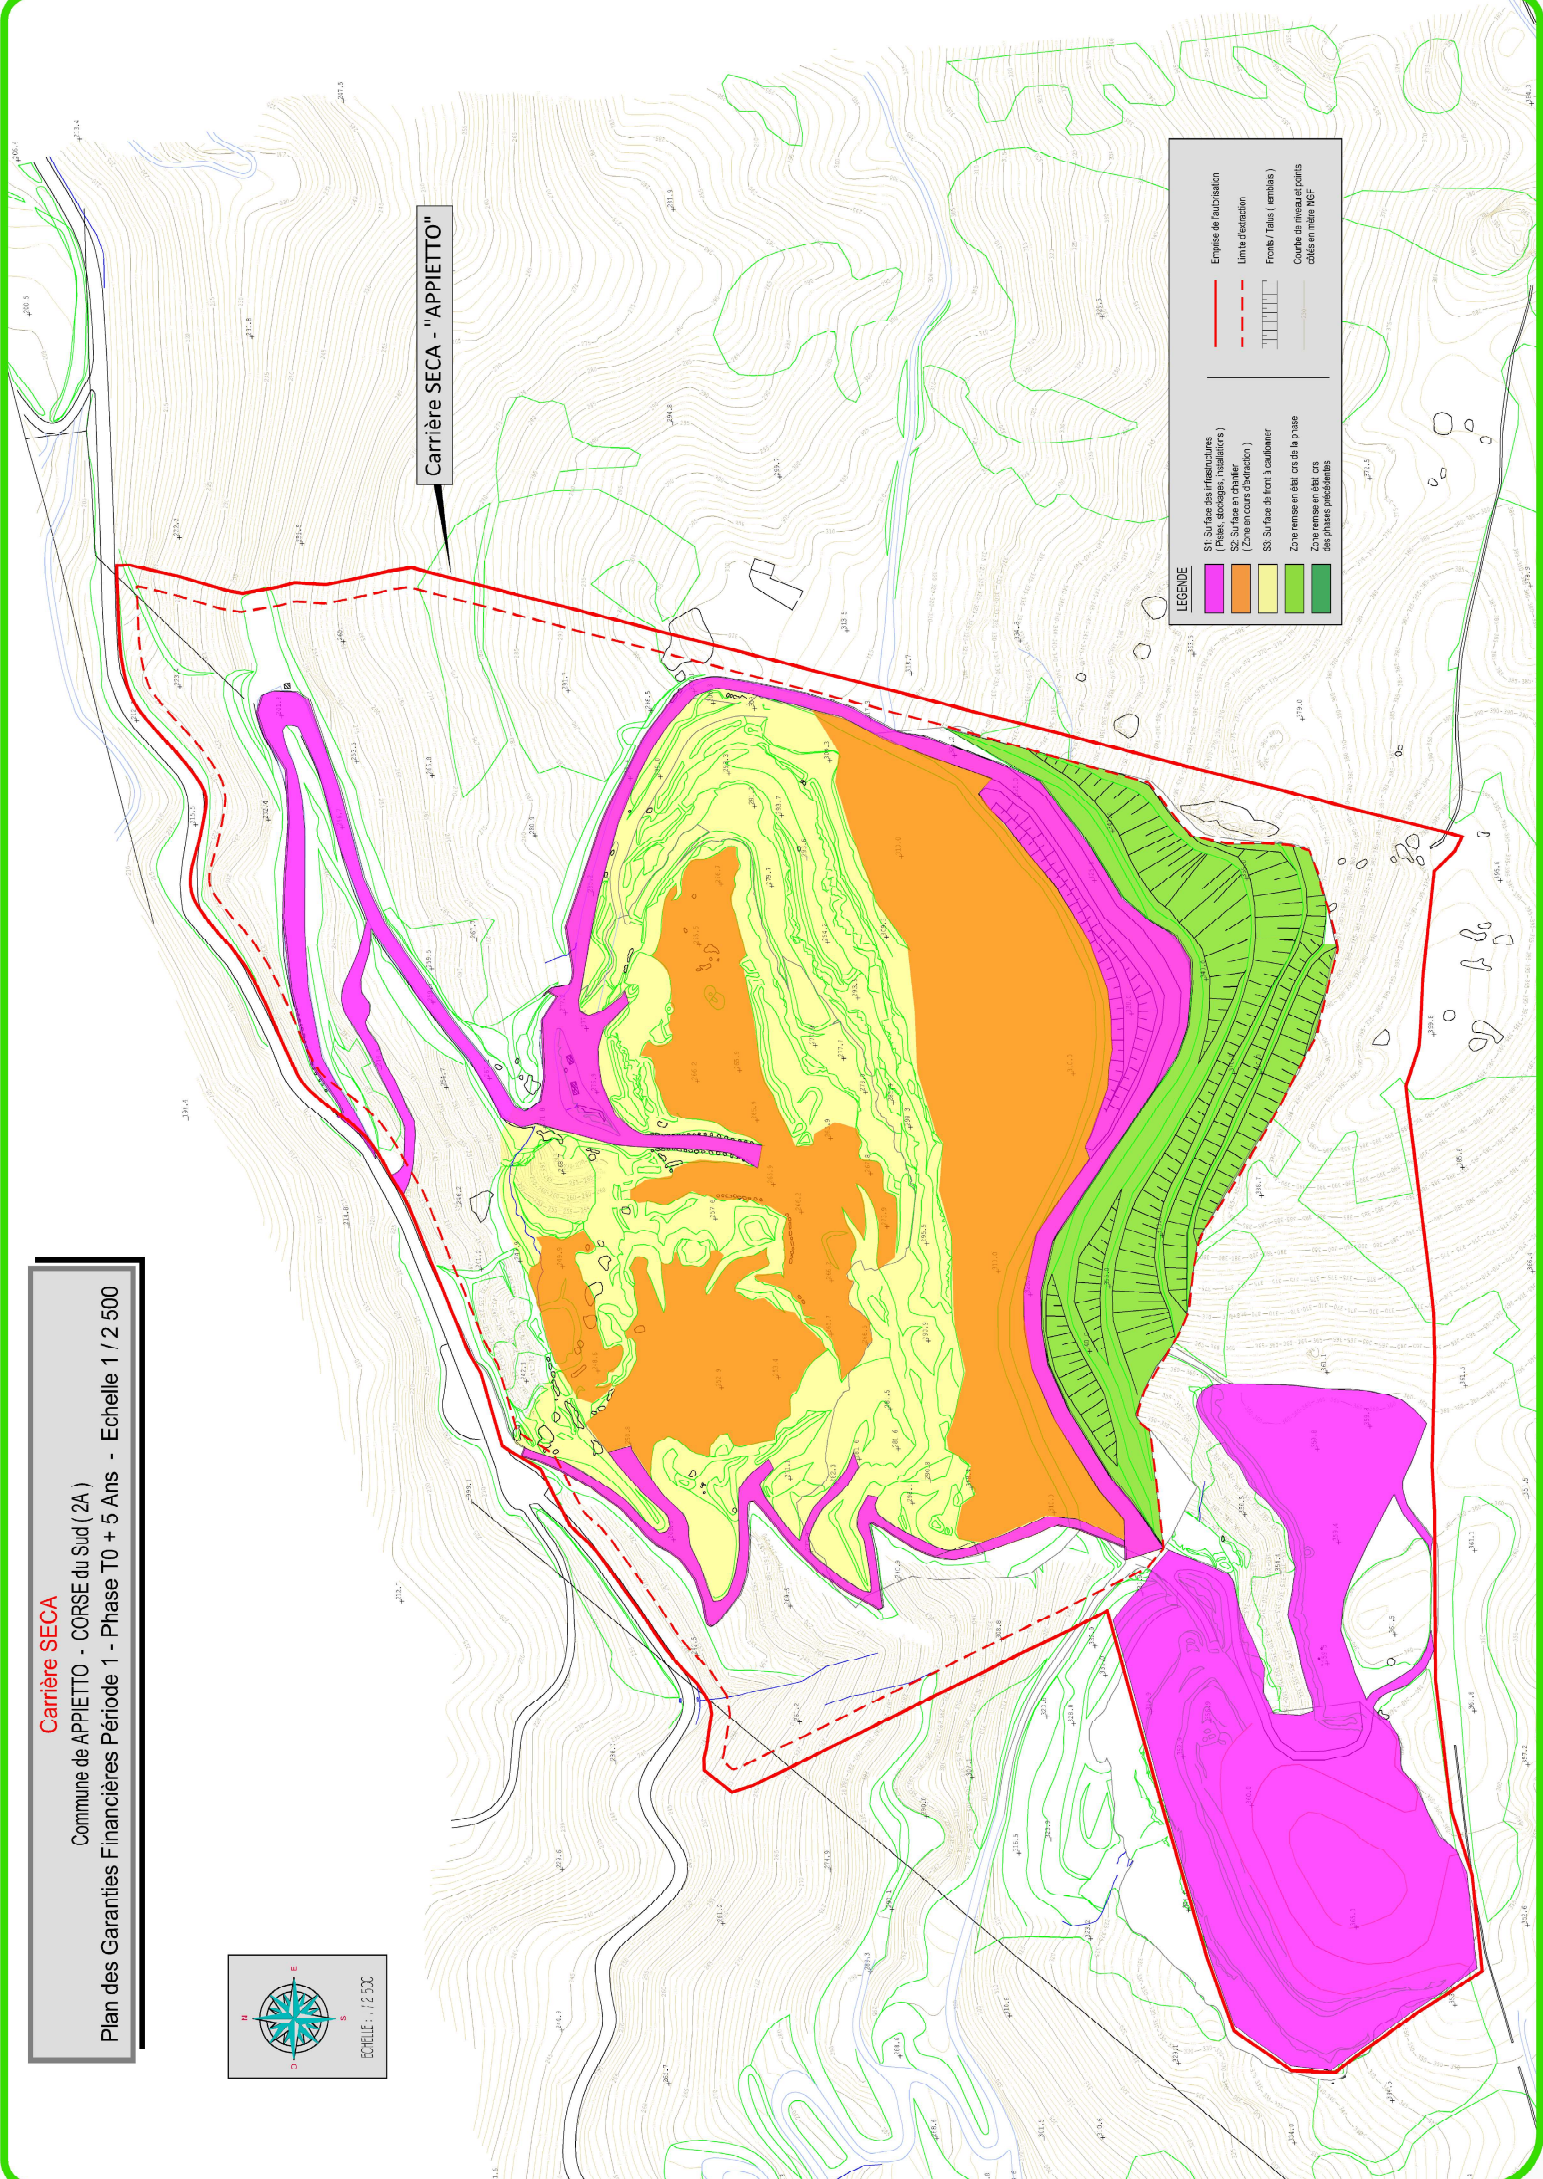





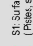
 


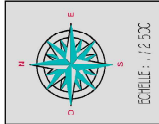


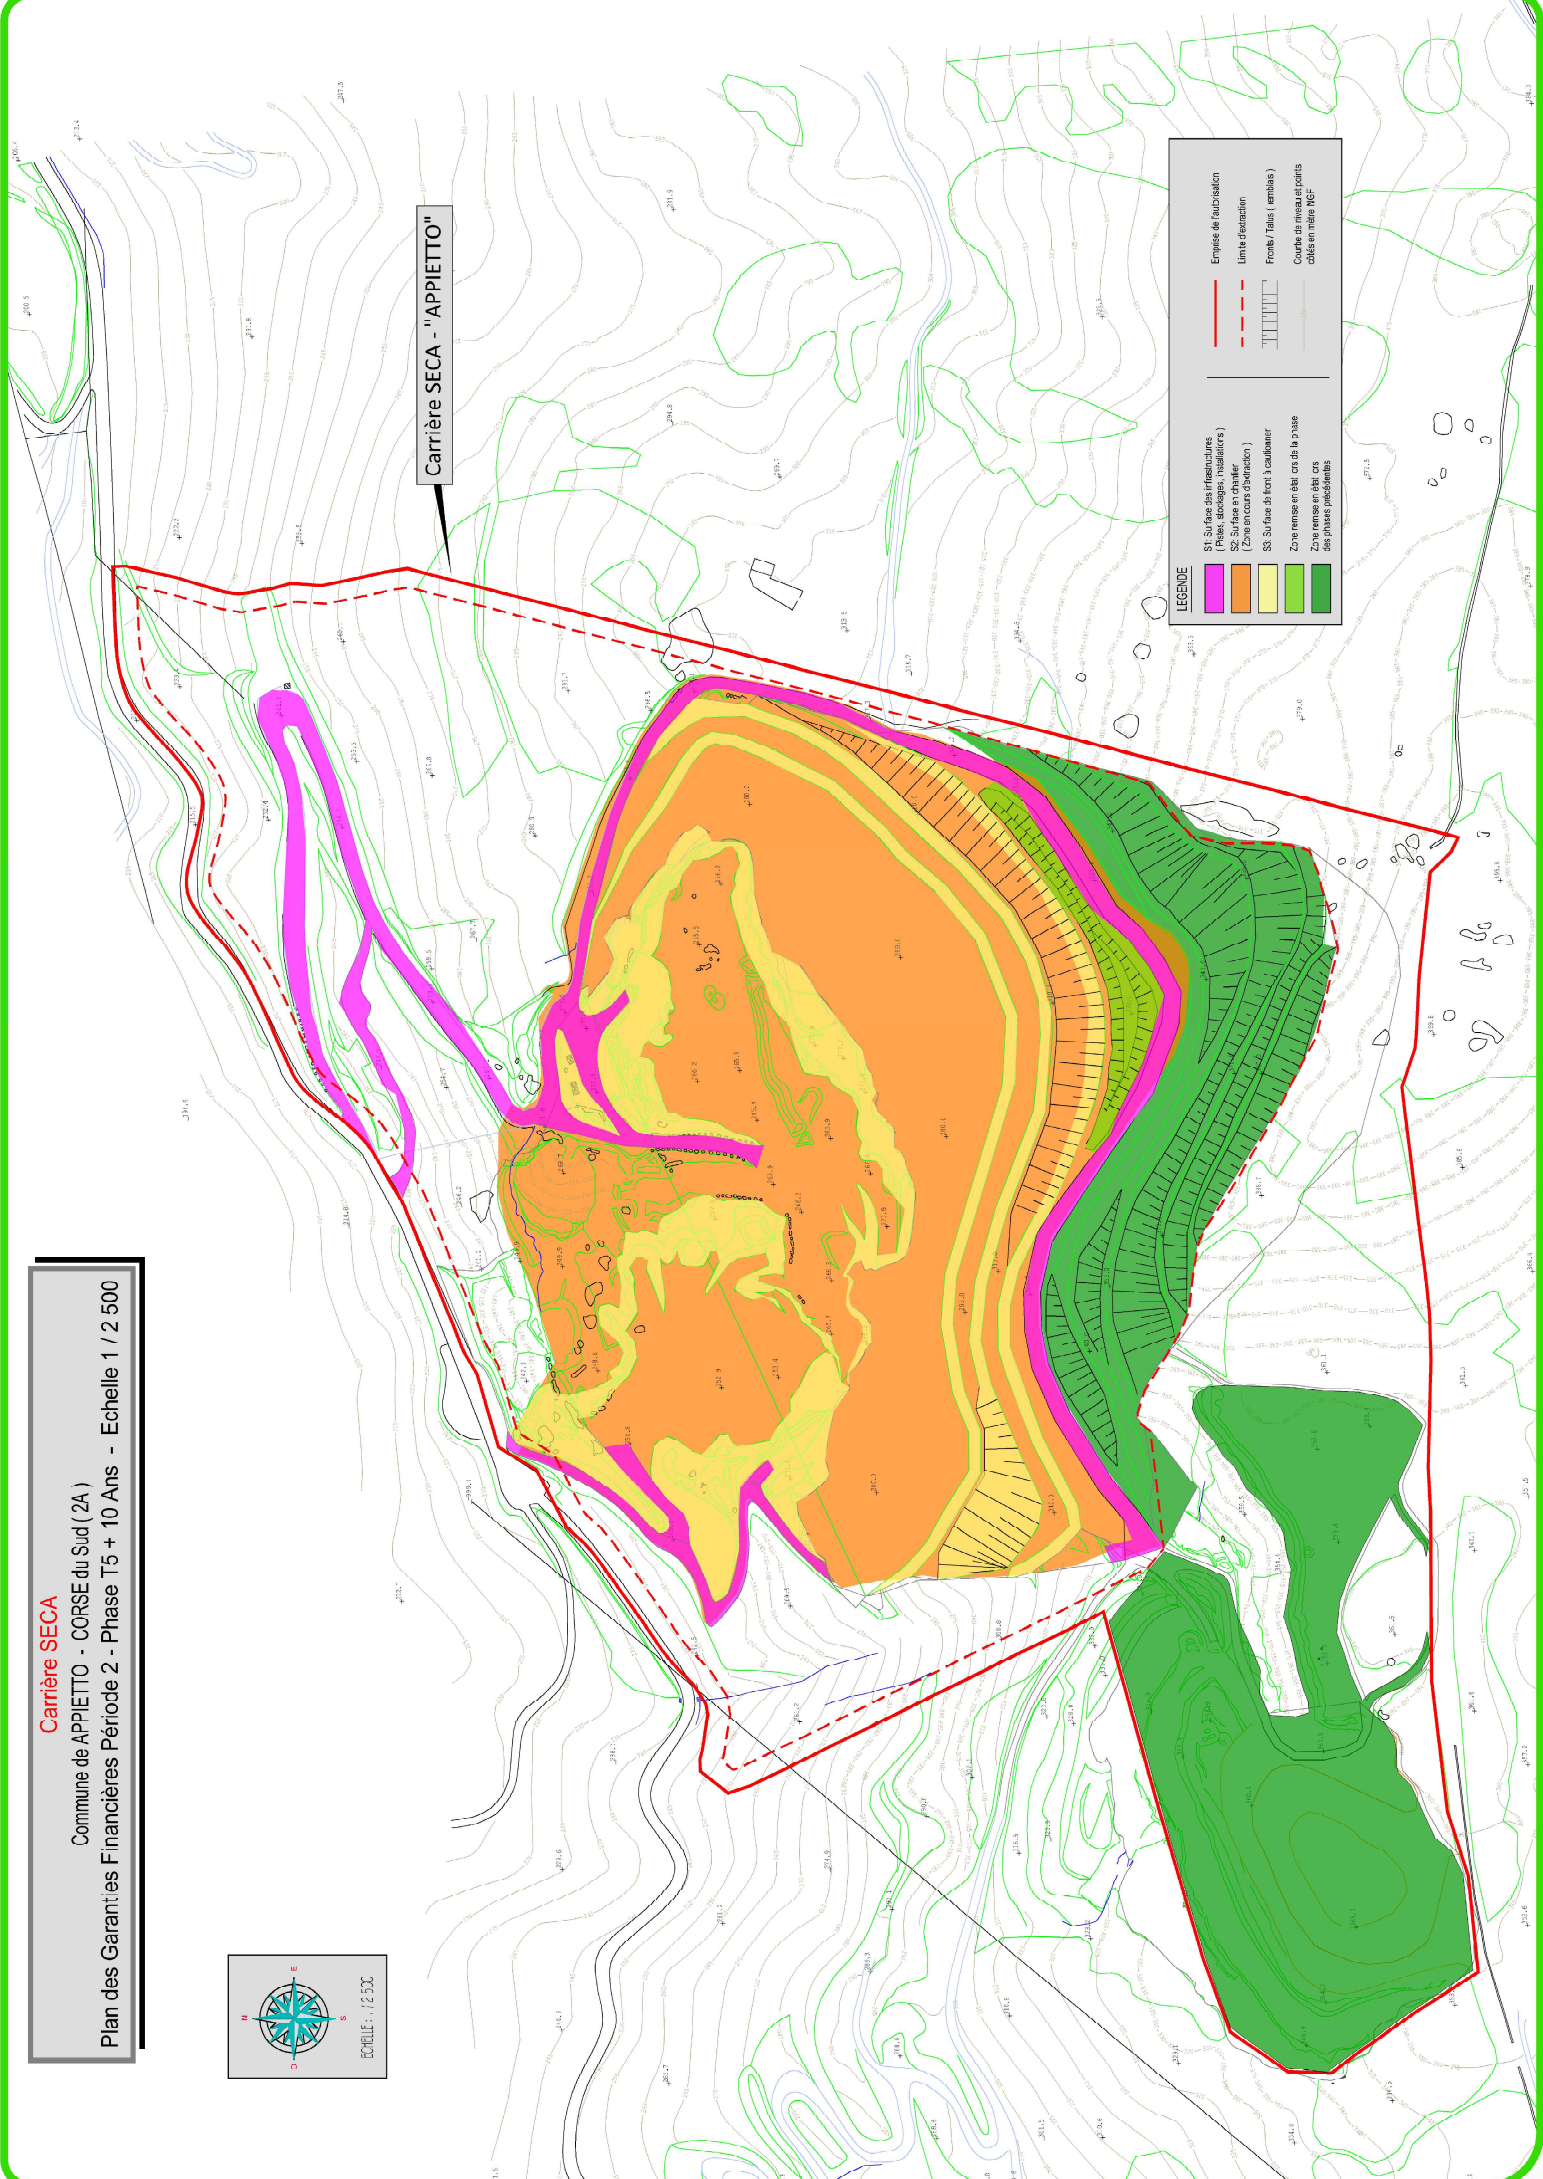
**Carrière SECA**  
 Commune de APIETTO - CORSE du Sud (2A)  
 Plan des Garanties Financières Période 2 - Phase T5 + 10 Ans - Echelle 1 / 2 500



Carrière SECA - "APIETTO"

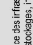**LEGENDE**

	SI Surface des infrastructures (Phase, stockage, installateurs)		Empise de facturation
	SZ Surface en Châssis (Sous-structure d'excavation)		Limite d'excavation
	SS Surface de fond à caillouiller		Fronts / Talus ( remblais )
	Zone remise en état crête de phase		Courbe de niveau et points cotés en mètres NGF
	Zone remblais et points cotés en mètres NGF		






# Carrière SECA

Commune de APPIETTO - CORSE du Sud (2A)

Plan des Garanties Financières Période 3 - Phase T10 + 15 Ans - Echelle 1 / 2 500

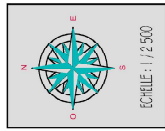

Carrière SECA - "APPIETTO"

**LEGENDE**

	SI Surface des infrastructures (Cables, poteaux, réalisations)		Emploi du subside
	SI Surface de la carrière (Zone en cours d'activation)		Limite d'excavation
	SI Surface de forte excavation		Frons / Talus (terroirs)
	Zonage en 31 lots de la phase		Courbe de niveau et points cotes au mètre (NSP)
	Zonage en 11 lots des phases précédentes		