



Projet de 58 logements

20232 Olmeta di tuda

S.C.I ORSU

N°	Description	Date
	Jean Christian MARIOTTI ARCHITECTE D.E.S.A. Tel : 06 32 53 80 76	

Permis de construire



Plan:	plan principe paysager	PC02-g
Coupe:		
Elévation:		
Date :	29/11/2021	Echelle 1 : 750

Jean-Christian Mariotti
Architecte D.E.S.A.

7 bis boulevard PAOLI
20200 Bastia
Tel: 06.32.53.80.76

mariotti.jc@wanadoo.fr



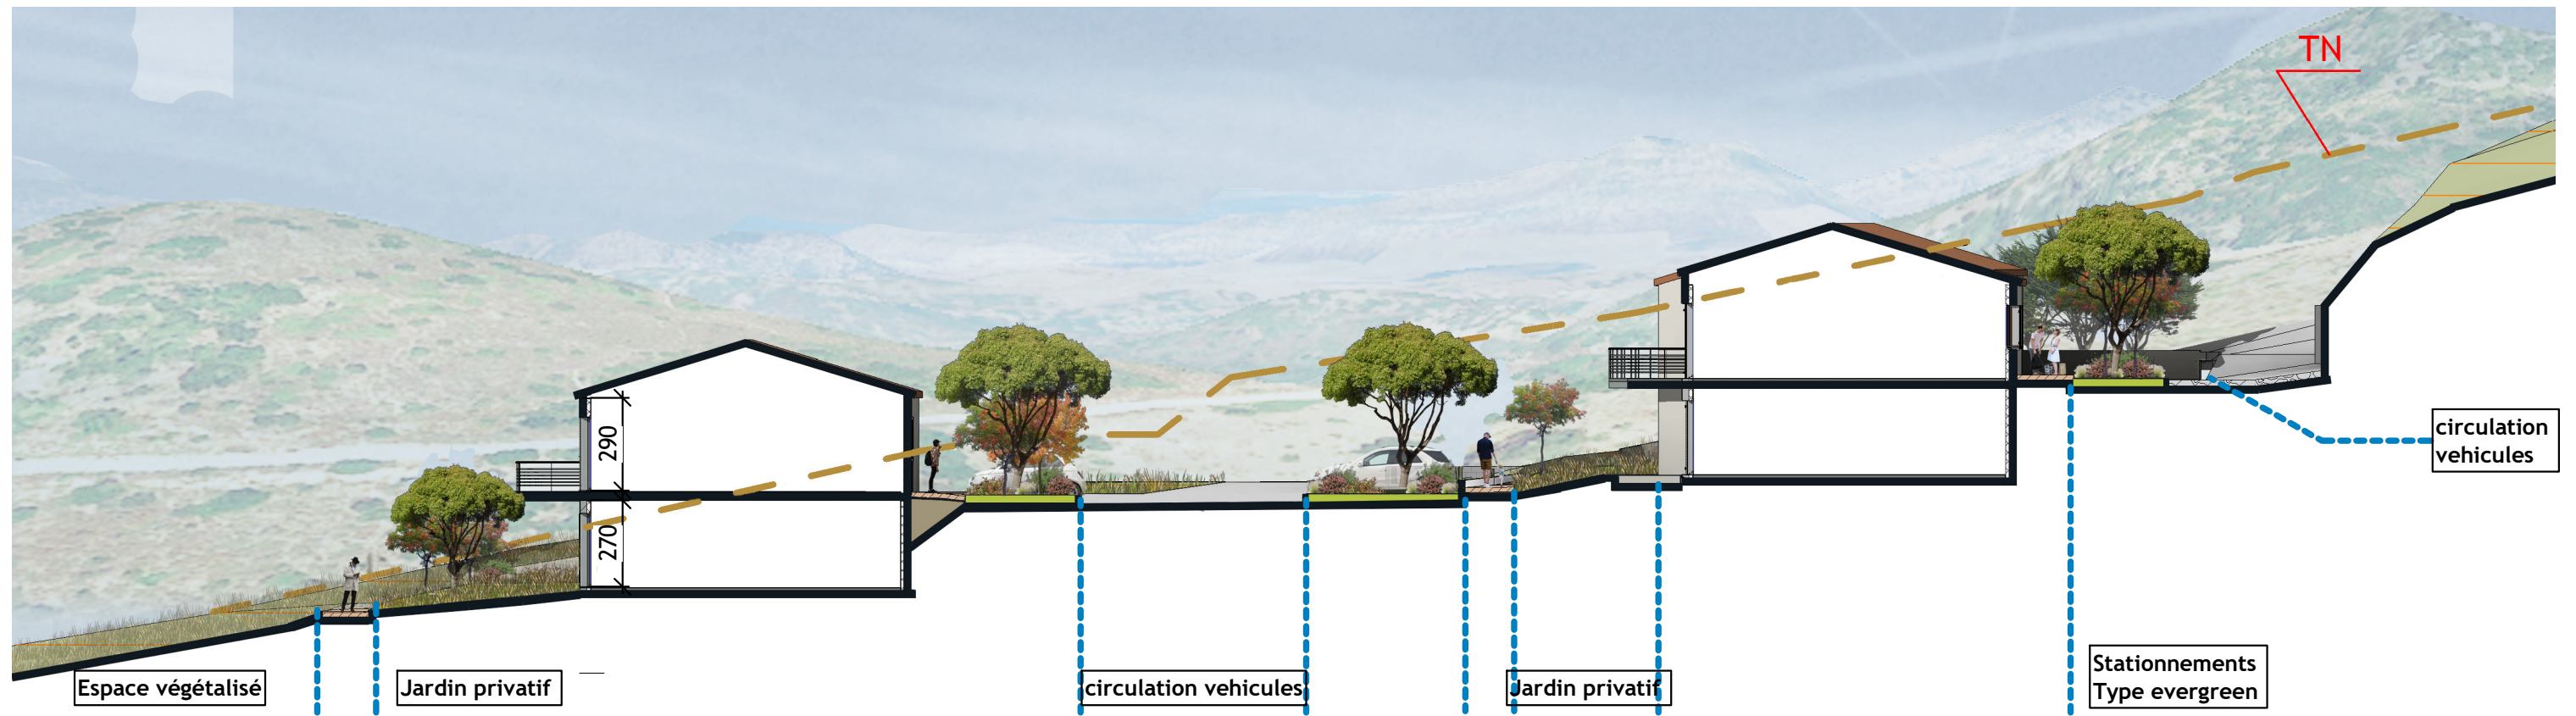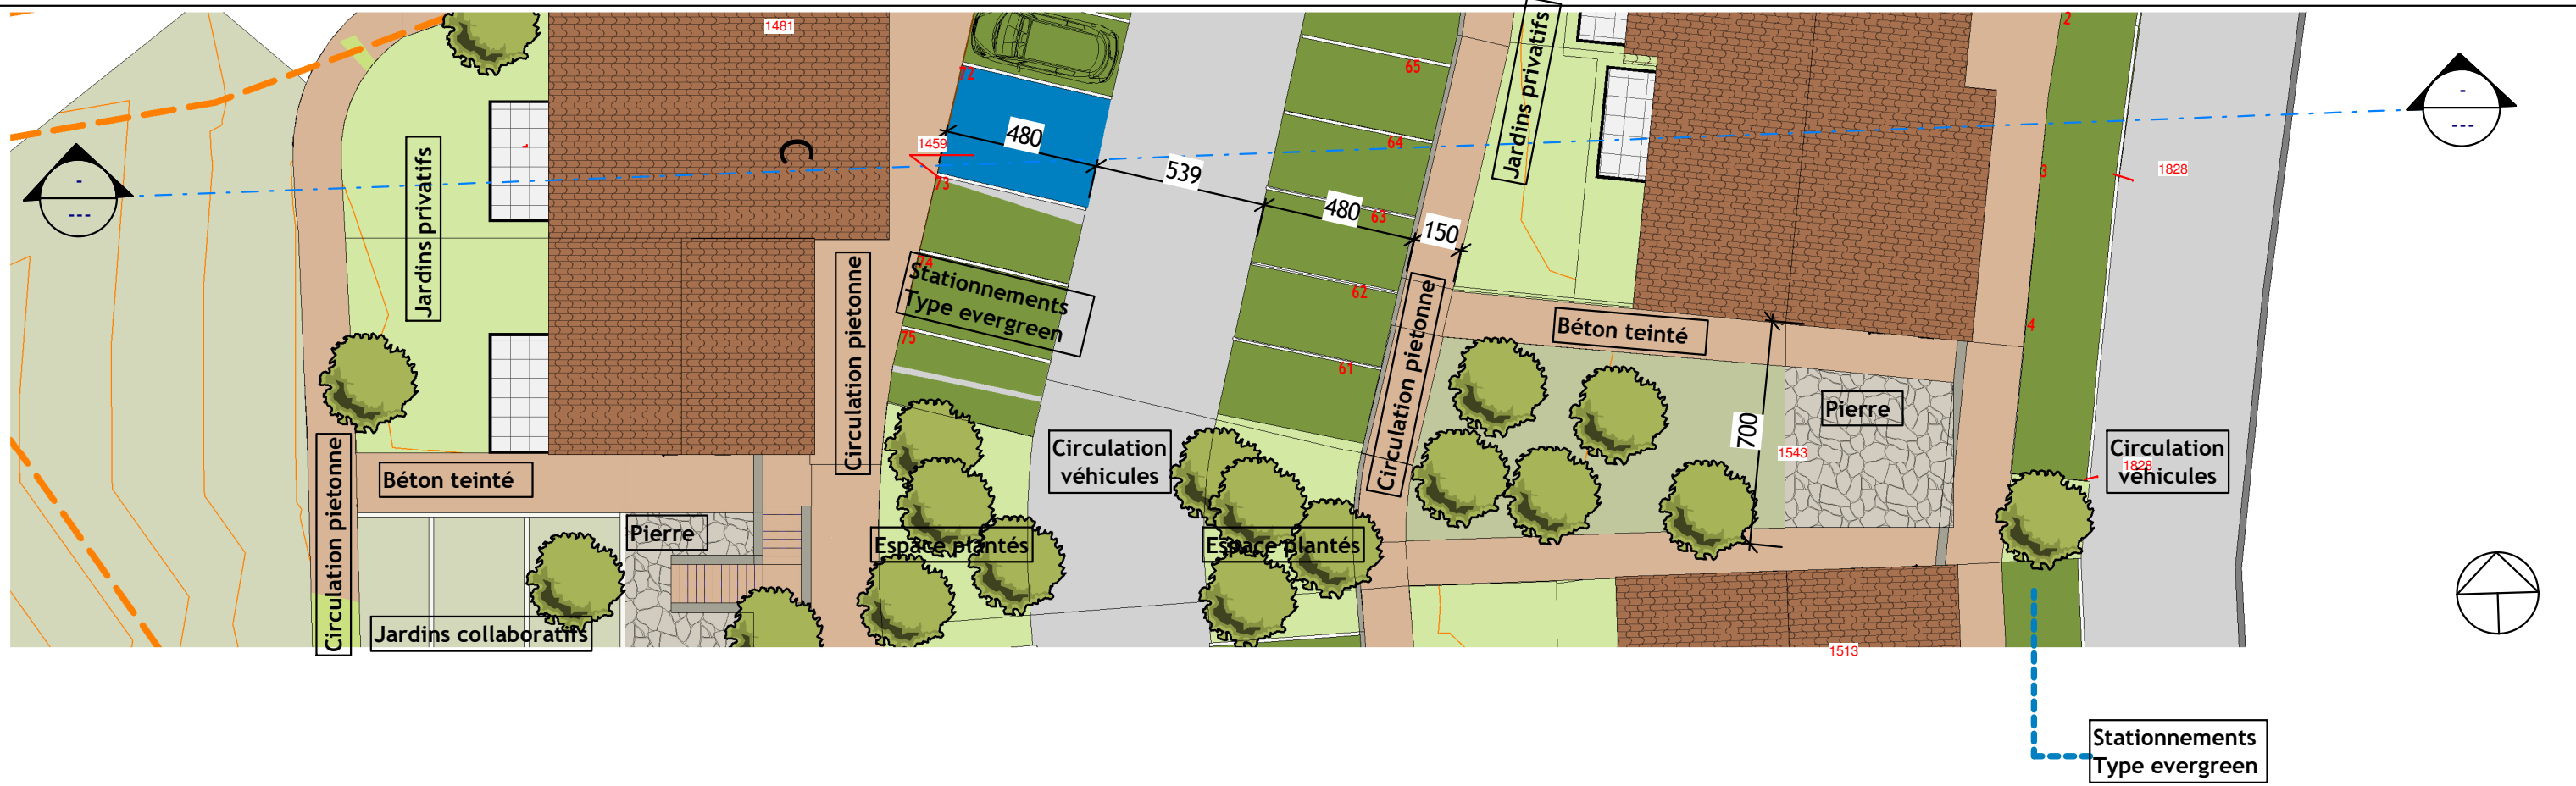

Projet de 58 logements

20232 Olmeta di tuda

S.C.I ORSU

N°	Description	Date
	Jean Christian MARIOTTI ARCHITECTE D.E.S.A. Tél. : 06 32 53 80 76	

Permis de construire

Plan:	Coupes 01 paysagère
Coupe:	
Elévation:	
Date :	29/11/2021

PC03-c

Echelle 1 : 200

Jean-Christian Mariotti
Architecte D.E.S.A.

7 bis boulevard PAOLI
20200 Bastia
Tel: 06.32.53.80.76

mariotti.jc@wanadoo.fr





trottoirs
béton teinté
couleur terre

Place publique
revêtement tuf

Stationnements
Type evergreen


circulation
véhicules
enrobé bitumineux



Trottoir
traitement béton

Place publique
traitement Tuf

Espaces végétalisés-plantés

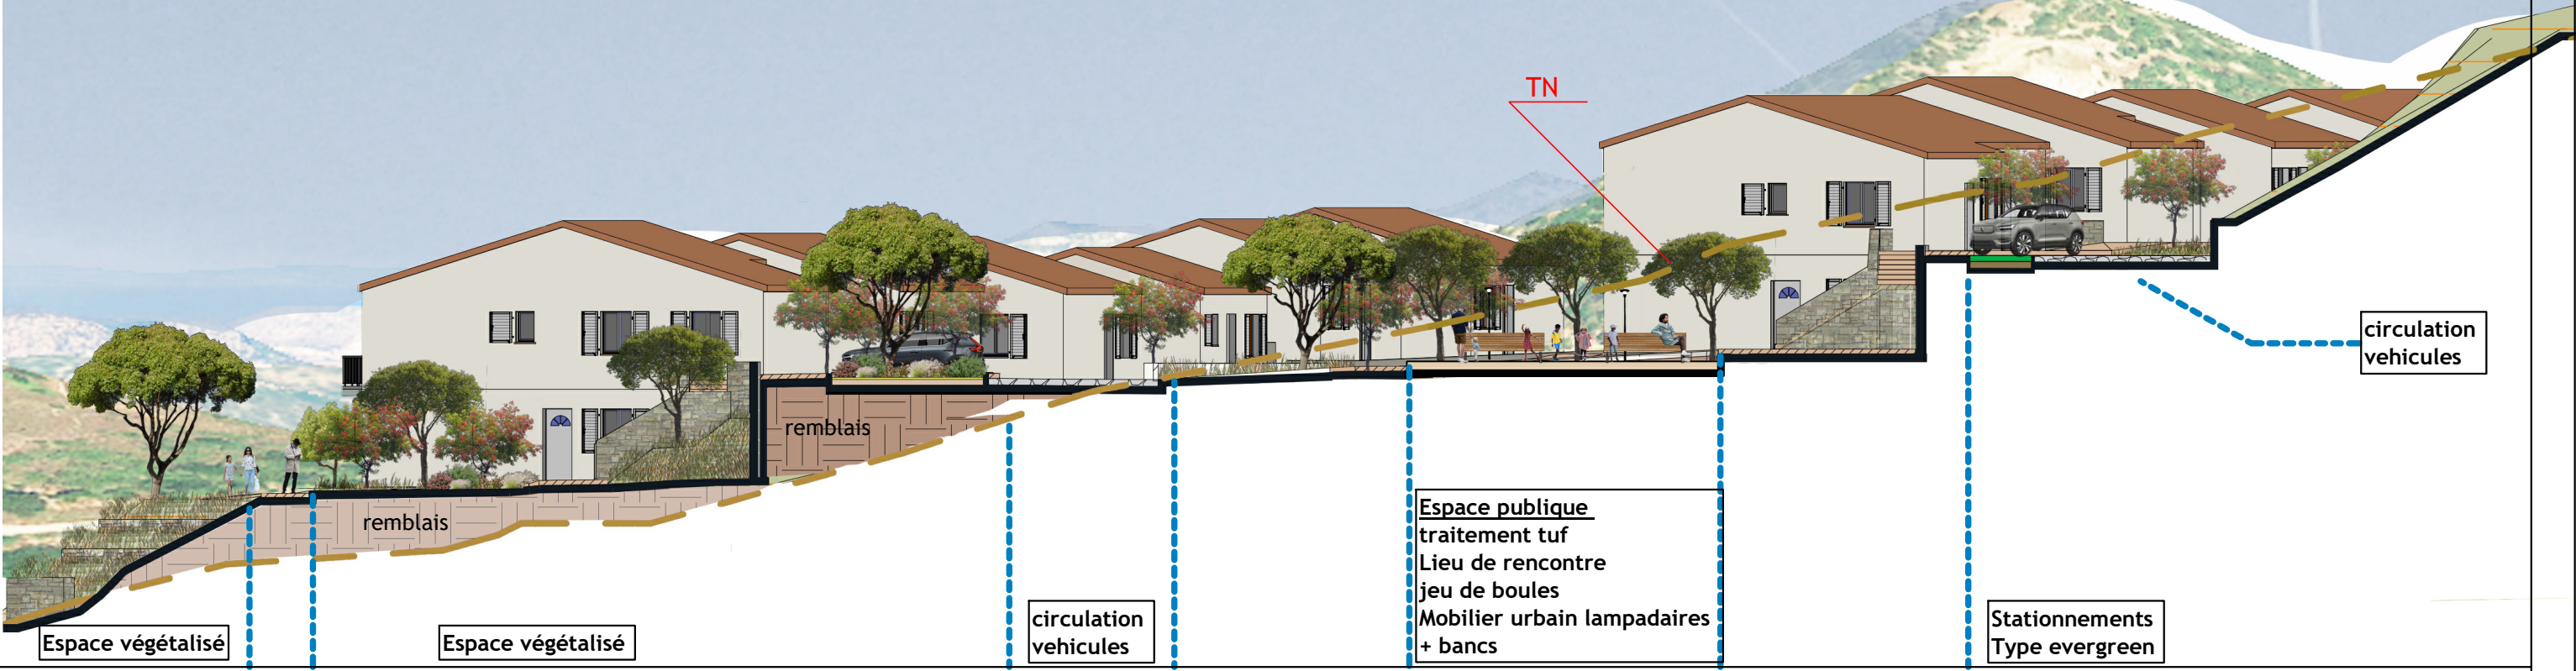

circulation
véhicules

Espace publique
traitement tuf
Lieu de rencontre
jeu de boules
Mobilier urbain lampadaires
+ bancs

Stationnements
Type evergreen

Projet de 58 logements

20232 Olmeta di tuda

S.C.I ORSU

N°	Description	Date
Jean-Christian MARIOTTI ARCHITECTE D.E.S.A. Tél. : 06 32 53 80 76		

Permis de construire

Plan:	Coupes 02 paysagère	PC03-d
Coupe:		
Elévation:		
Date :	29/11/2021	Echelle Comme indiqué

Jean-Christian Mariotti
Architecte D.E.S.A.

7 bis boulevard PAOLI
20200 Bastia
Tel: 06.32.53.80.76



mariotti.jc@wanadoo.fr



Taitement des stationnements:

DALLES EVERGREEN®

Permet la circulation ou le stationnement sur un espace vert.

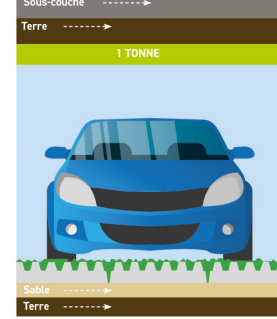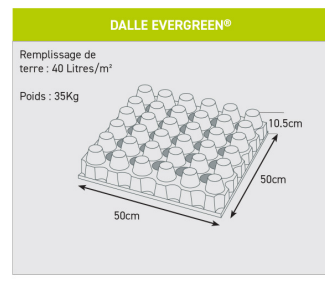

Taitement des espaces verts plantés:

Arbres:



Cypres



Pin parasol

Arbustes:



Arbousier

Buissons - fleurs:



Teucrium marum (pivarella)




Buis



Euphorbe épineuse



Genêt

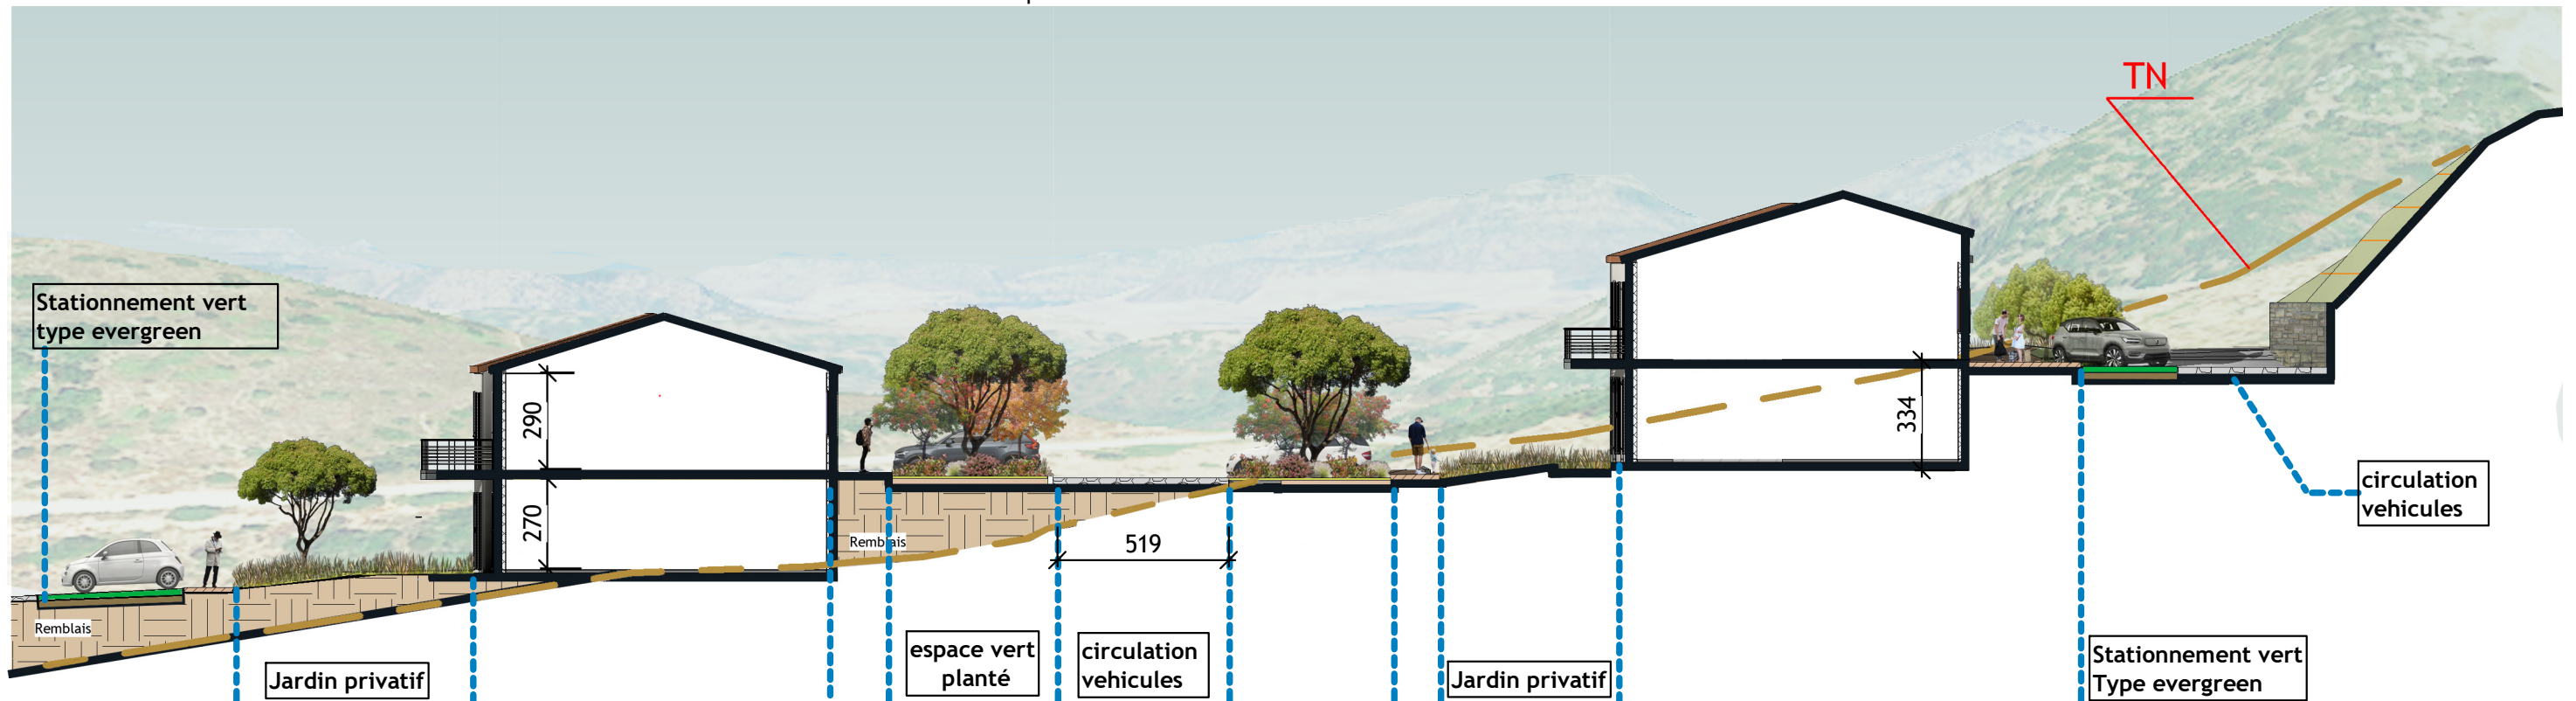

Projet de 58 logements

20232 Olmeta di tuda

S.C.I ORSU

N°	Description	Date
Jean Christian MARIOTTI ARCHITECTE D.E.S.A. Tél. : 06 32 53 80 76		

Permis de construire

Plan:	Coupes 03 paysagère
Coupe:	
Elévation:	
Date :	29/11/2021

PC03-e

Echelle Comme indiqué

Jean-Christian Mariotti
Architecte D.E.S.A.

7 bis boulevard PAOLI
20200 Bastia
Tel: 06.32.53.80.76

mariotti.jc@wanadoo.fr





Projet de 58 logements

20232 Olmeta di tuda

S.C.I ORSU

N°	Description	Date

Jean Christian MARIOTTI
ARCHITECTE D.E.S.A.
Tel. : 06 32 53 80 76

Permis de construire

Plan: Insertion paysagère
 Coupe:
 Elévation:
 Date : 29/11/2021

PC07-b

Jean-Christian Mariotti
 Architecte D.E.S.A.

7 bis boulevard PAOLI
 20200 Bastia
 Tel: 06.32.53.80.76

mariotti.jc@wanadoo.fr

