


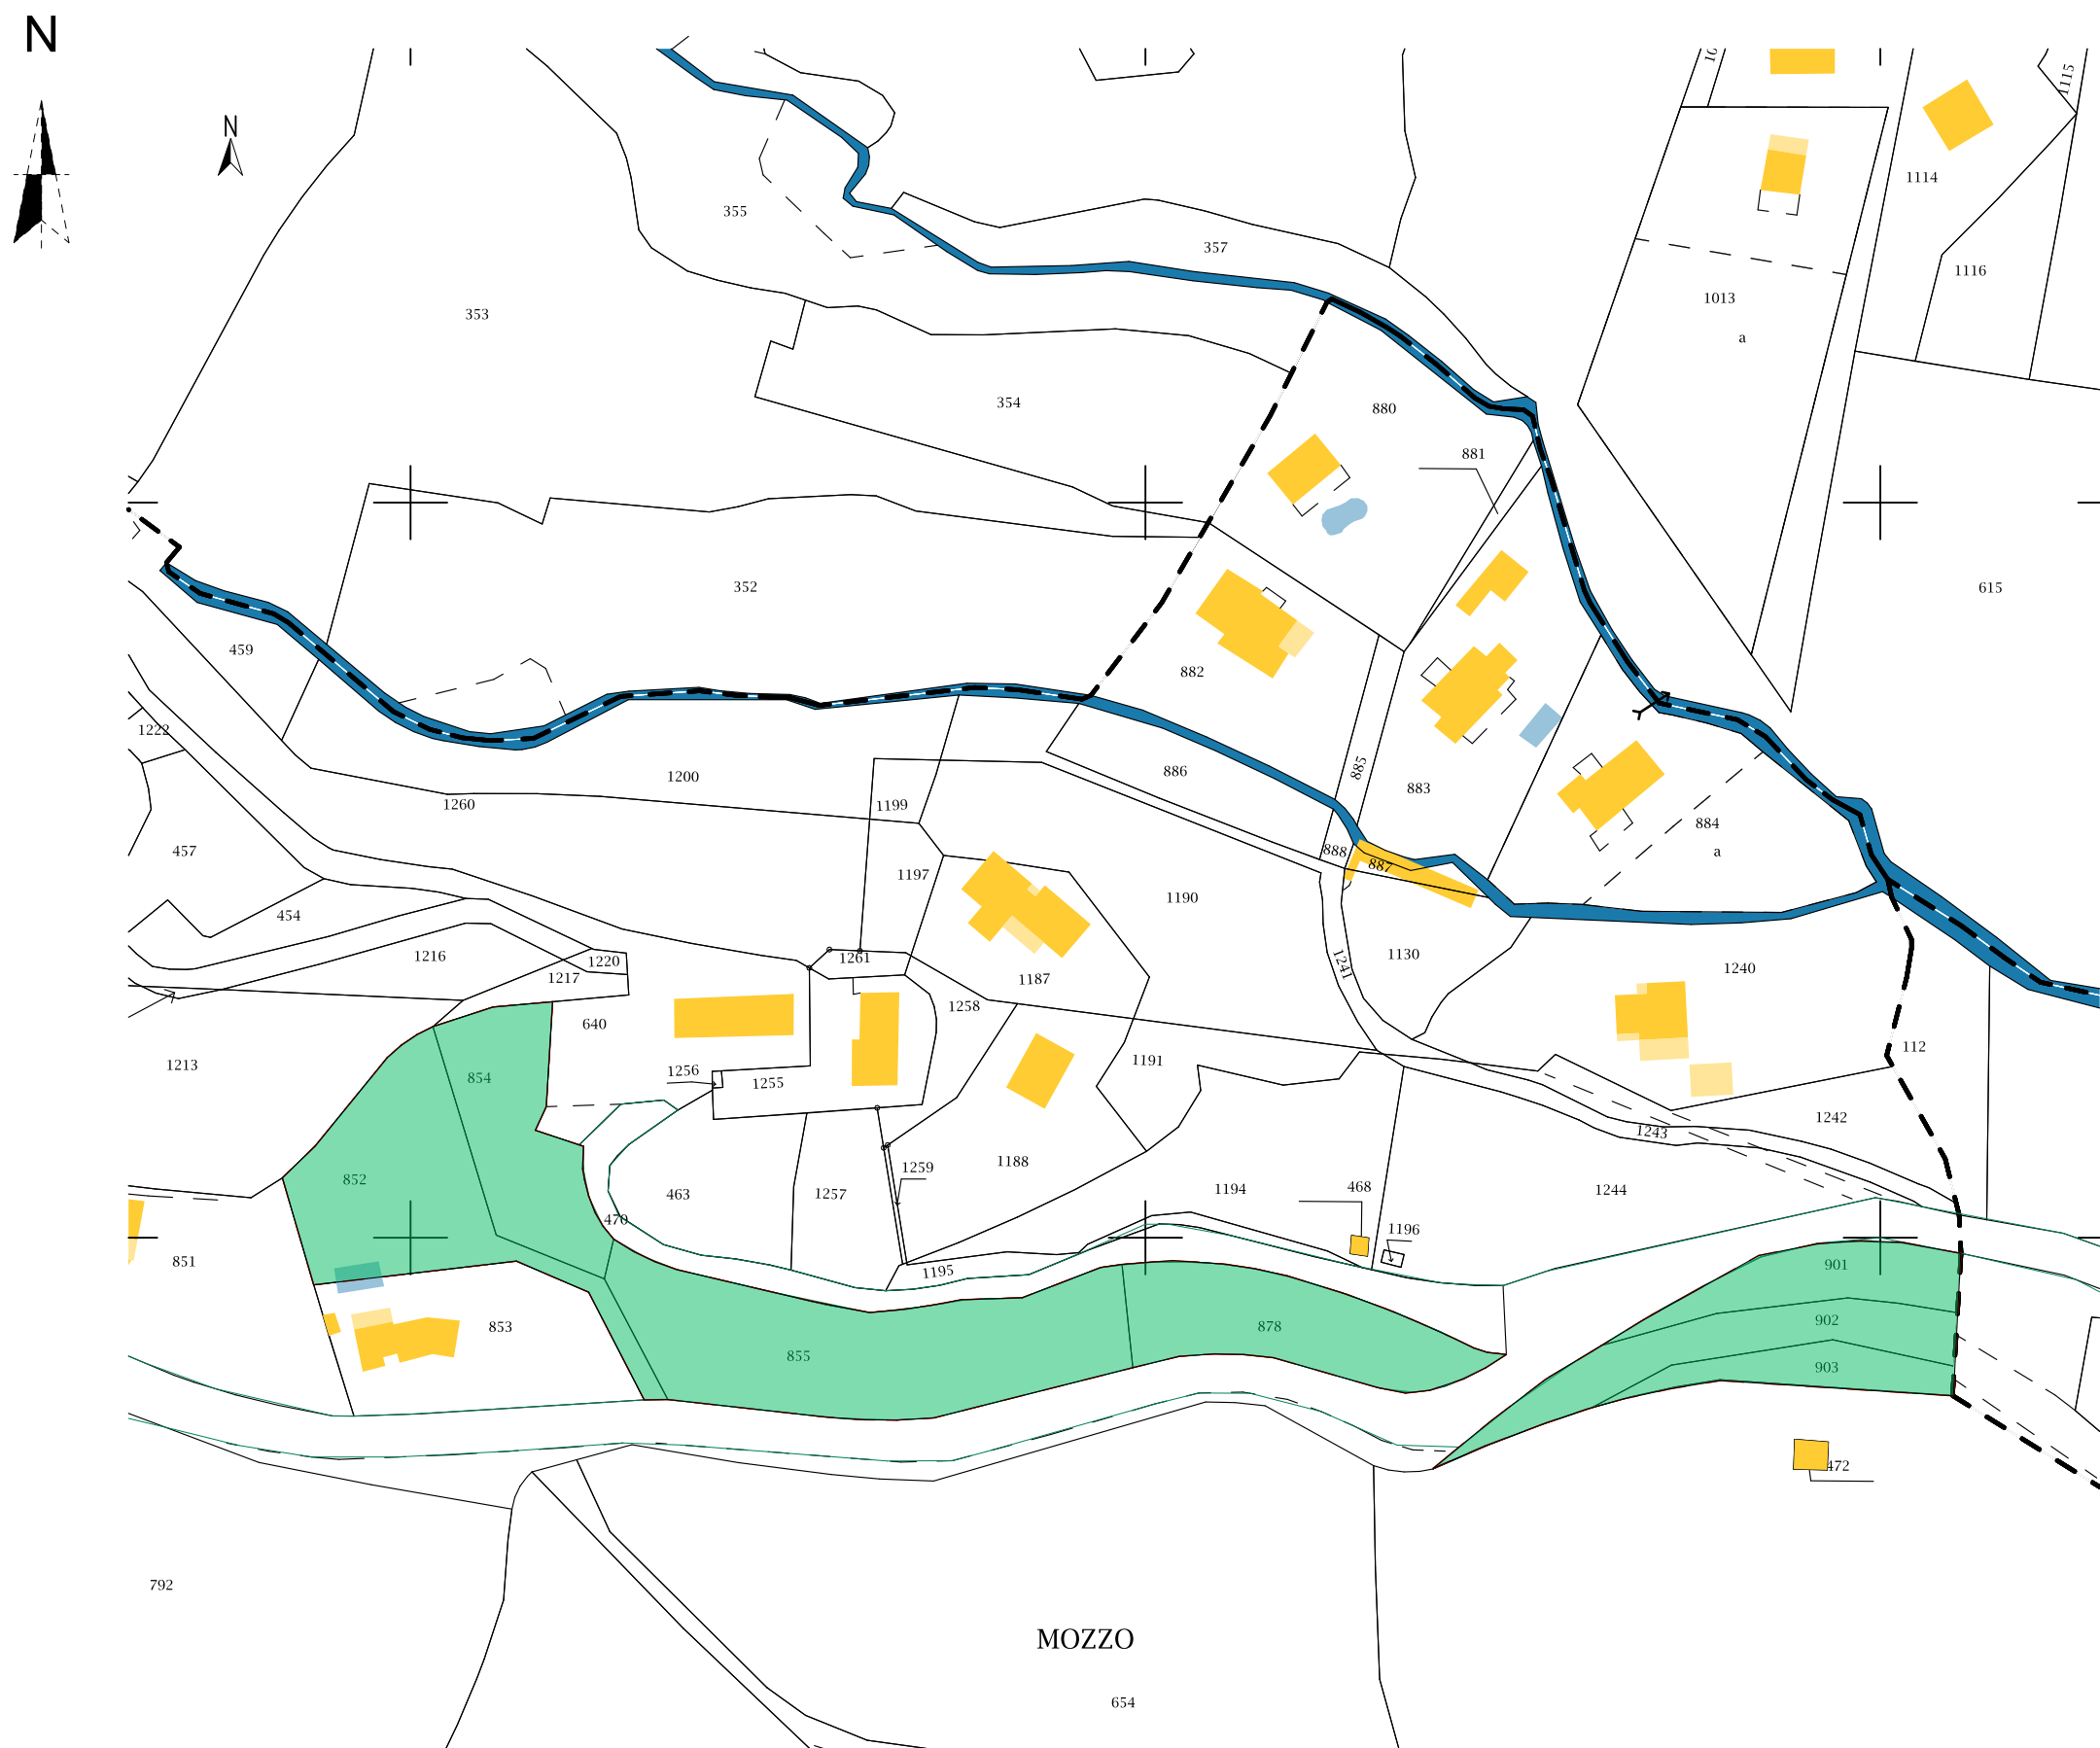

Les présents plans sont exclusivement destinés à la demande de permis de construire, ils ne sont pas des plans d'exécution et ne peuvent donc en aucun cas être directement utilisés pour réaliser la construction.

|   |                                         |                      |               |               |
|---|-----------------------------------------|----------------------|---------------|---------------|
|  <b>Paul FRANCESCHI</b><br><b>ARCHITECTE D.P.L.G</b> | Maître d'ouvrage : Mme Katia POMPIGNOLI | PLAN DE SITUATION    | Novembre 2019 | <b>PC-01a</b> |
|   | Commune de AJACCIO                      | Les Jardins du Mozzo | 1:2000        |               |



Les présents plans sont exclusivement destinés à la demande de permis de construire, ils ne sont pas des plans d'exécution et ne peuvent donc en aucun cas être directement utilisés pour réaliser la construction.



Paul FRANCESCHI  
ARCHITECTE D.P.L.G

Maître d'ouvrage : Mme Katia POMPIGNOLI

Commune de AJACCIO


PLAN CADASTRAL

Les Jardins du Mozzo

Novembre 2019

1:1500

PC-01b

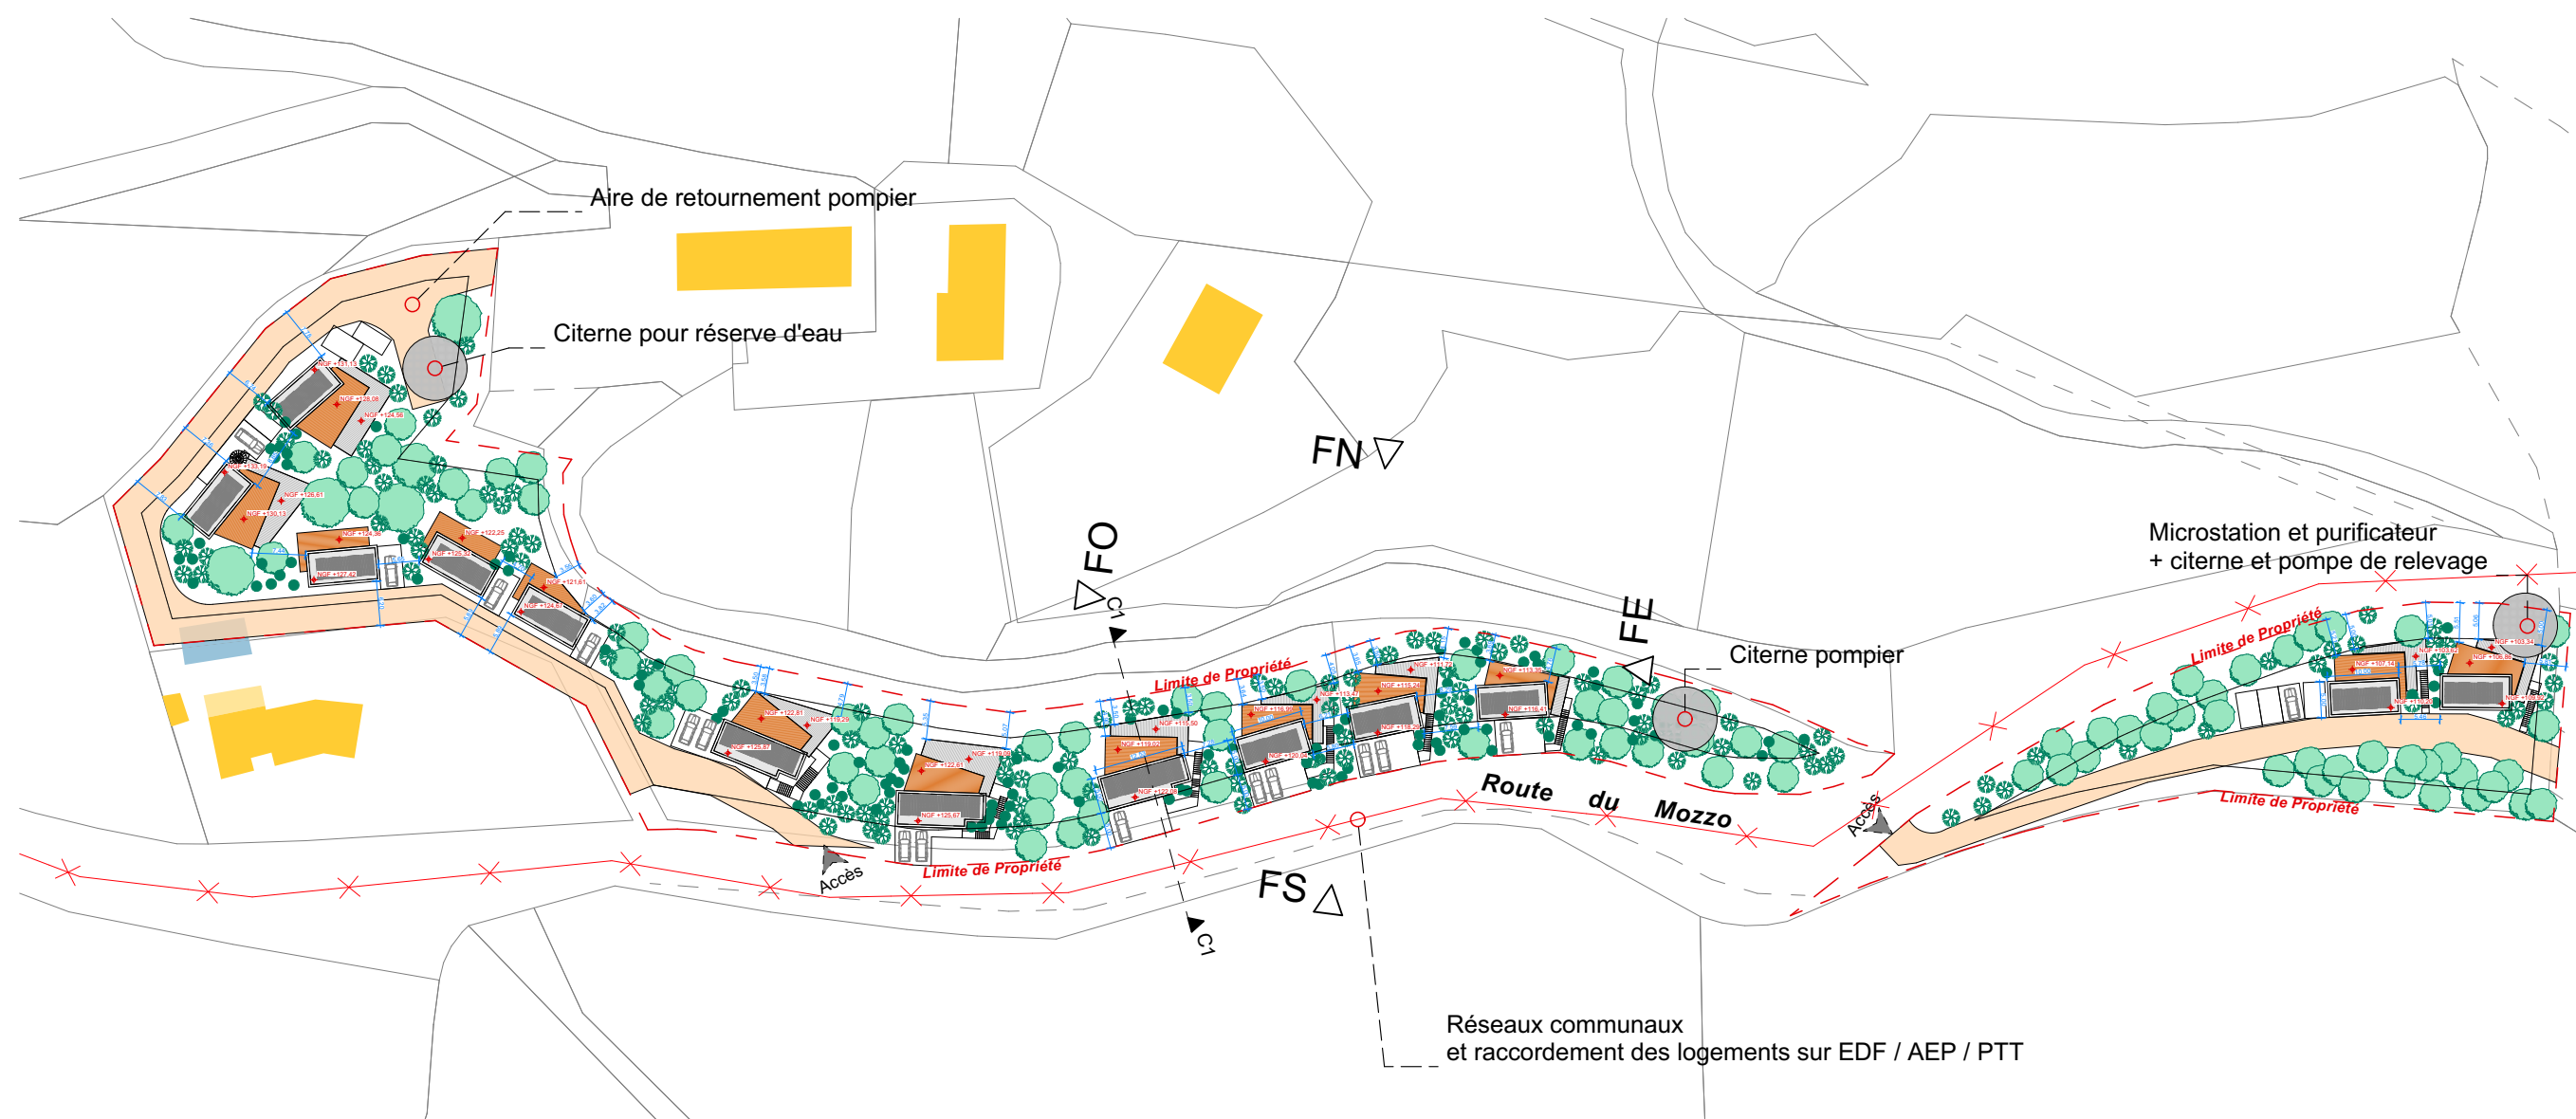

Les présents plans sont exclusivement destinés à la demande de permis de construire, ils ne sont pas des plans d'exécution et ne peuvent donc en aucun cas être directement utilisés pour réaliser la construction.



Paul FRANCESCHI  
ARCHITECTE D.P.L.G

Maître d'ouvrage : Mme Katia POMPIGNOLI

Commune de AJACCIO

PLAN DE MASSE GENERAL

Les Jardins du Mozzo

Novembre 2019

1:1000

PC-02a



Insertion dans le site



Les présents plans sont exclusivement destinés à la demande de permis de construire, ils ne sont pas des plans d'exécution et ne peuvent donc en aucun cas être directement utilisés pour réaliser la construction.

|   |                                         |                        |                |              |
|---|-----------------------------------------|------------------------|----------------|--------------|
|  <b>Paul FRANCESCHI</b><br><b>ARCHITECTE D.P.L.G</b> | Maître d'ouvrage : Mme Katia POMPIGNOLI | INSERTION DANS LE SITE | Novembre 2019  | <b>PC-07</b> |
|   | Commune de AJACCIO                      | Les Jardins du Mozzo   | 1:3,47, 1:6,97 |              |



Vue dans l'environnement lointain



Vue dans l'environnement proche

Les présents plans sont exclusivement destinés à la demande de permis de construire, ils ne sont pas des plans d'exécution et ne peuvent donc en aucun cas être directement utilisés pour réaliser la construction.

|   |                                         |                                                |                |            |
|---|-----------------------------------------|------------------------------------------------|----------------|------------|
|  <div>Paul FRANCESCHI<br/>ARCHITECTE D.P.L.G</div> | Maître d'ouvrage : Mme Katia POMPIGNOLI | PHOTOS DANS L'ENVIRONNEMENT PROCHE ET LOINTAIN | Novembre 2019  | PC-08 & 09 |
|   | Commune de AJACCIO                      | Les Jardins du Mozzo                           | 1:4,17, 1:6,94 |            |