

Plan de Situation

Ech: 1:25000

GPS 4620

B

G

D

456

457

Images ©2019 Google, Données cartographiques ©2019 Google 50 m

DIRECTION GÉNÉRALE DES
FINANCES PUBLIQUES
EXTRAIT DU PLAN CADASTRAL


Département :
CORSE DU SUD
Commune :
ZONZA

Section : F
Feuille : 000 F 03
Échelle d'origine : 1/4000
Échelle d'édition : 1/4000
Date d'édition : 04/03/2019
(fuseau horaire de Paris)
Coordonnées en projection : RGF93CC42


Le plan visualisé sur cet extrait est géré par le
centre des impôts foncier suivant :
AJACCIO
6, Parc Cunéo d'Ornano, BP409 20195
20195 AJACCIO CEDEX1
tél. 0495503701 - fax 0495503517
cdif.ajaccio@dgifp.finances.gouv.fr

Cet extrait de plan vous est délivré par :

cadastre.gouv.fr
©2017 Ministère de l'Action et des Comptes
publics

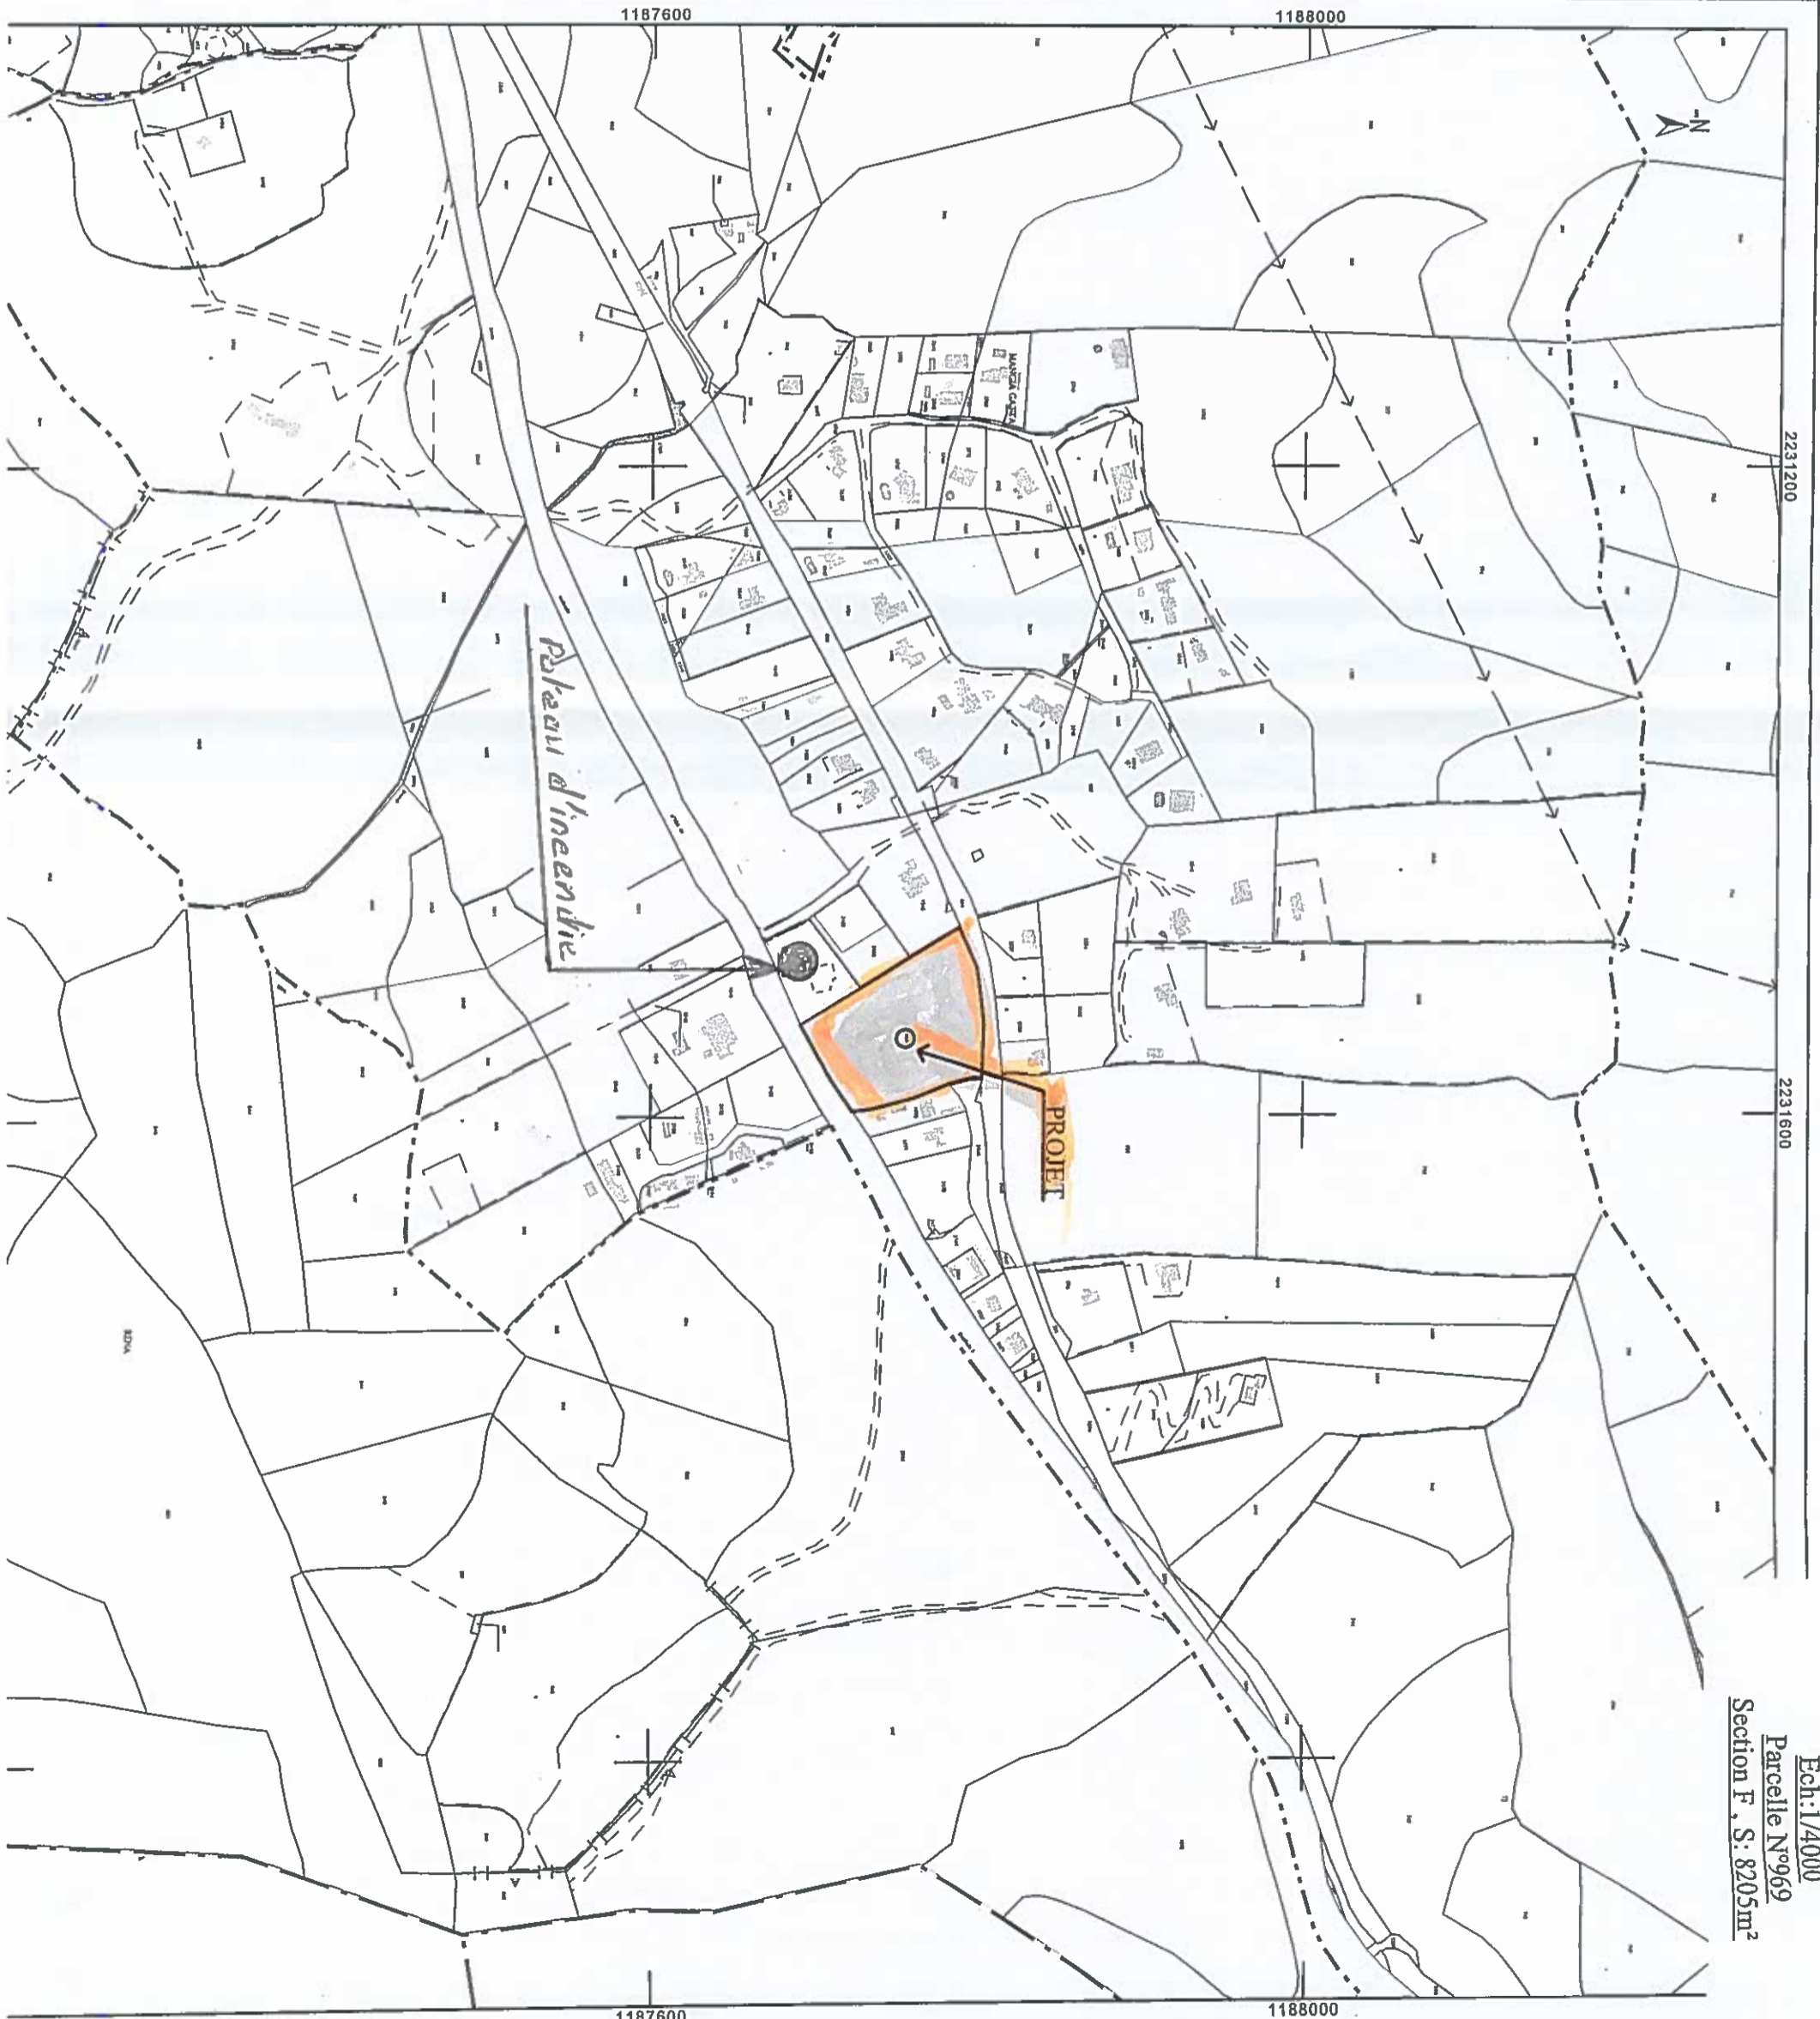

PLAN CADASTRAL
Ech: 1/4000
Parcelle N°969
Section F, S. 8205m²

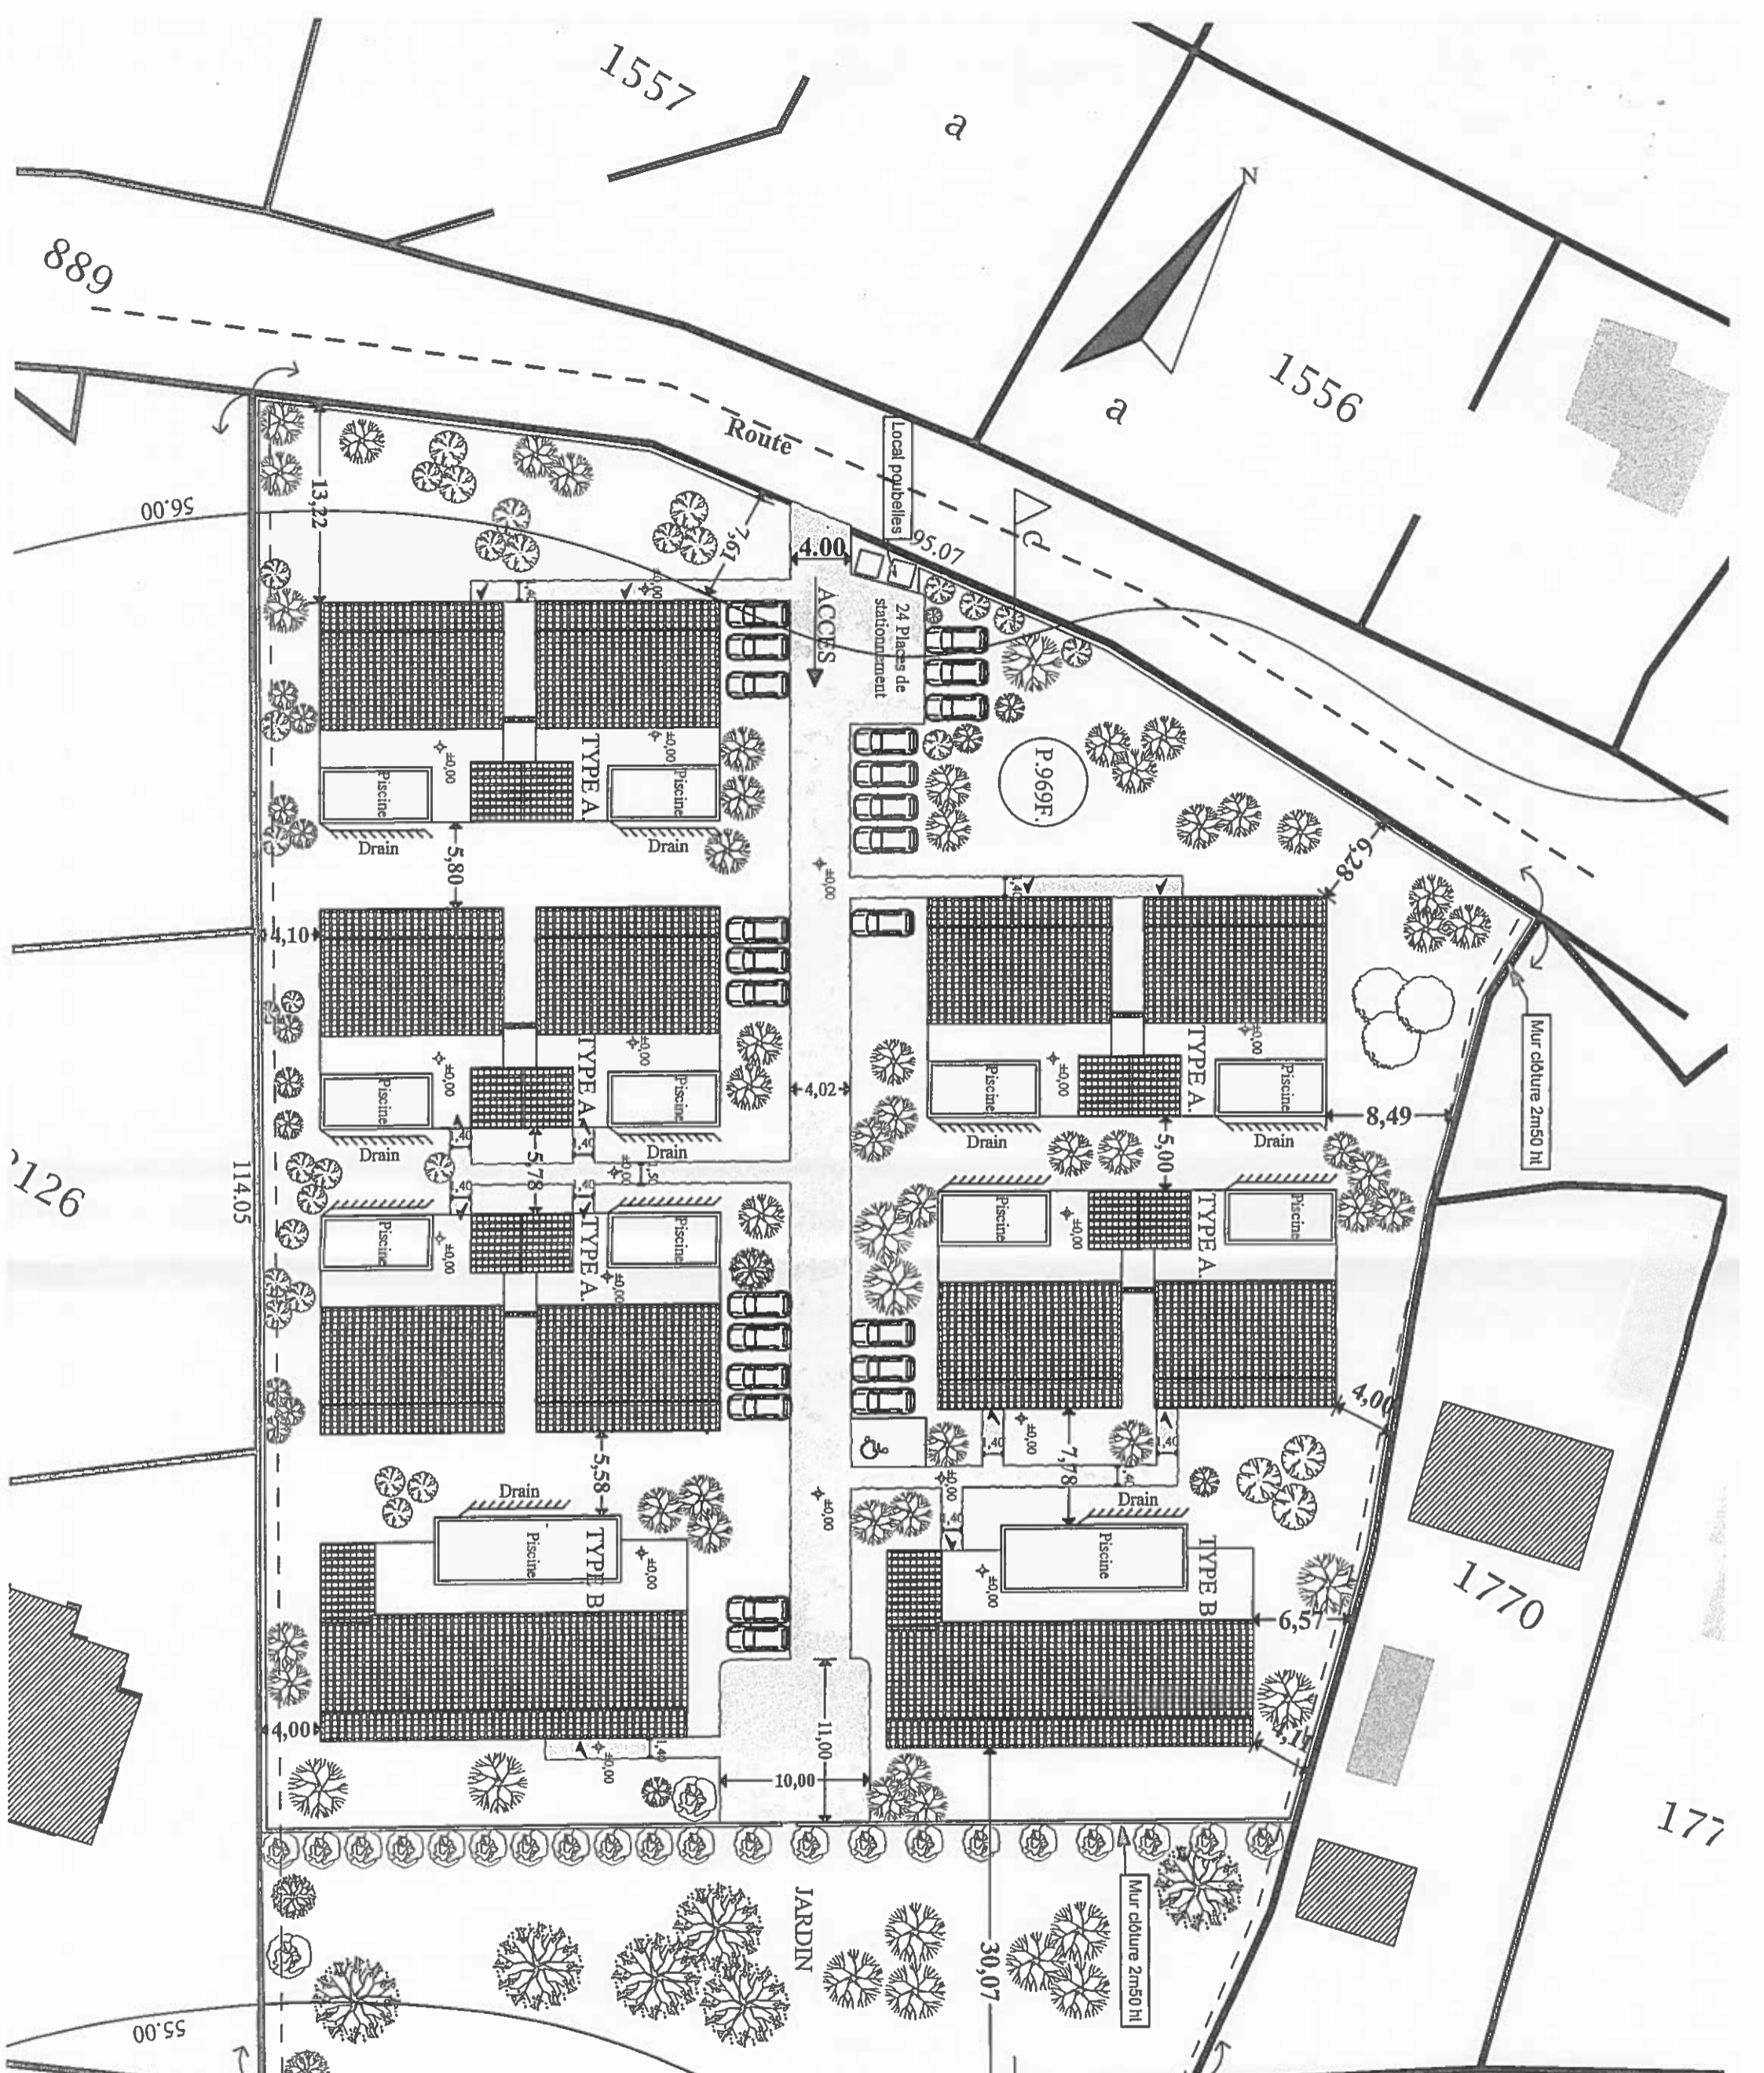

1557

889

1556

Route

Local poubelles

24 Places de stationnement

P. 969F.

Mur clôture 2m50 ht

1770

177

126

55.00

Eaux Pluviales vers fossé communal

RN 198

Egout ——— Eau ———
Edf ———

PLAN DE MASSE
Ech 1:400
Parcelle N°969
Section F, S: 8205m²
SURFACE PLANCHER 1205,80M²

PC 2

— Planche Photos —



Terrain

— Vue Environnement boisfain —


PC 8



Environnement Proche


PC 7

— Planché Photos —

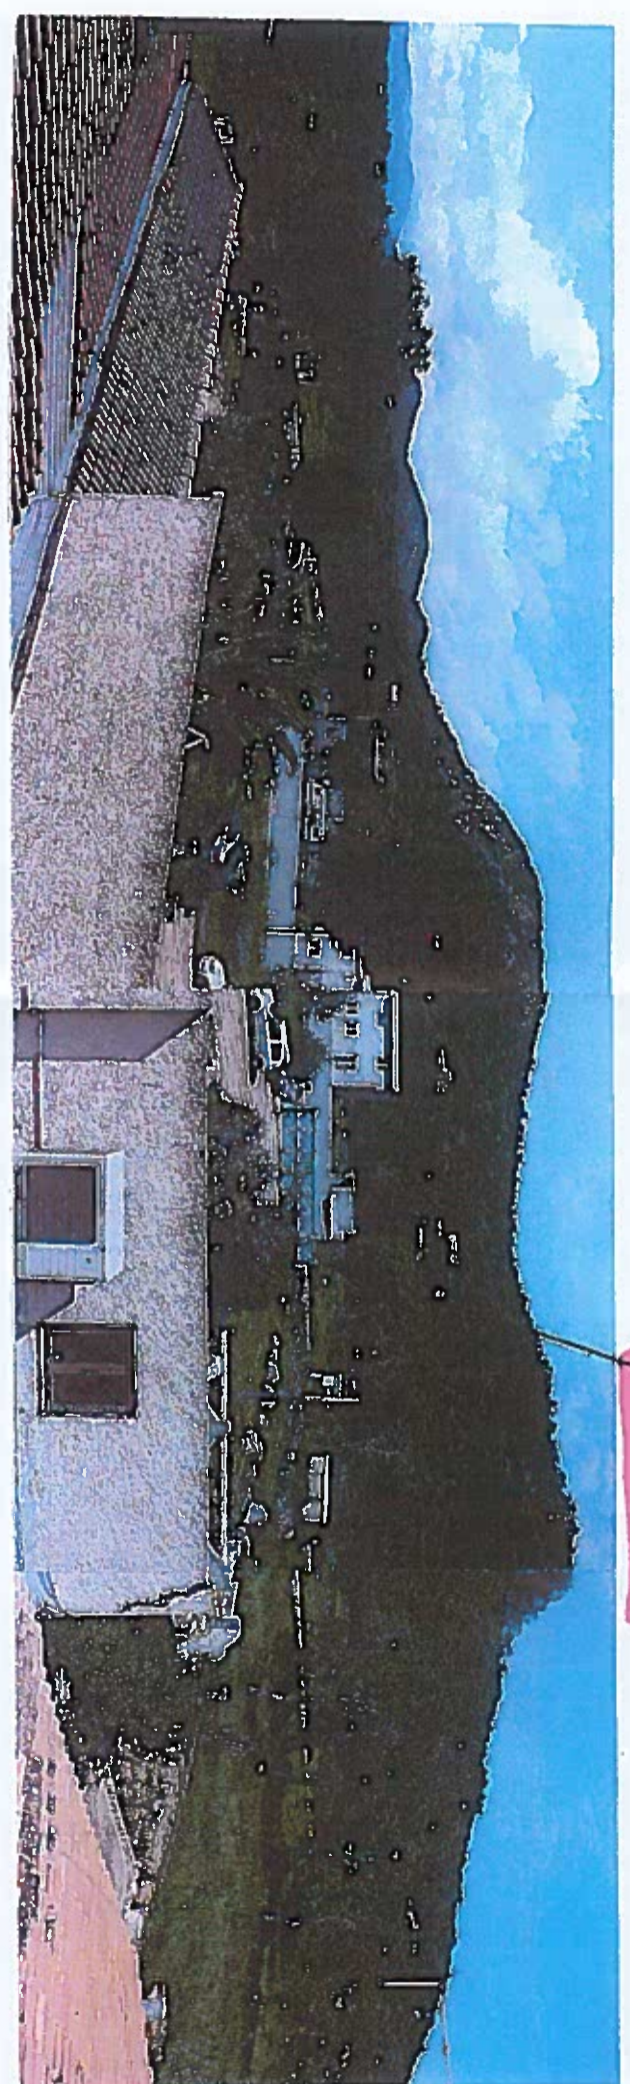

PC 8

— Vue Environnement Boisfain —

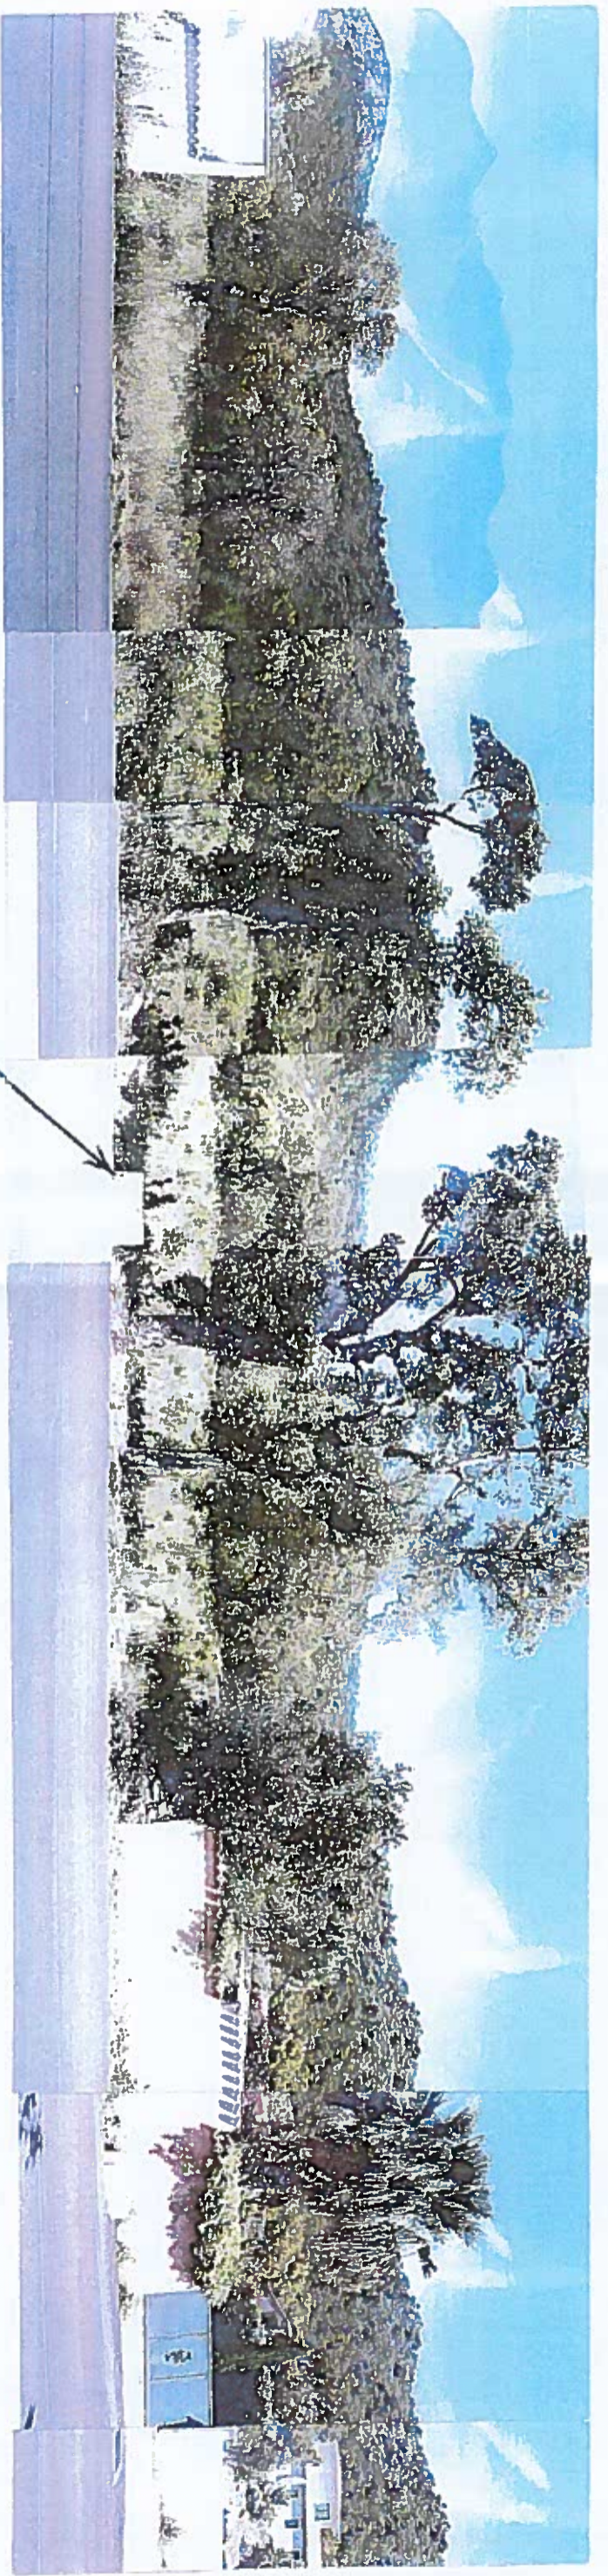

PC 7