



Localisation géographique



Localisation géographique

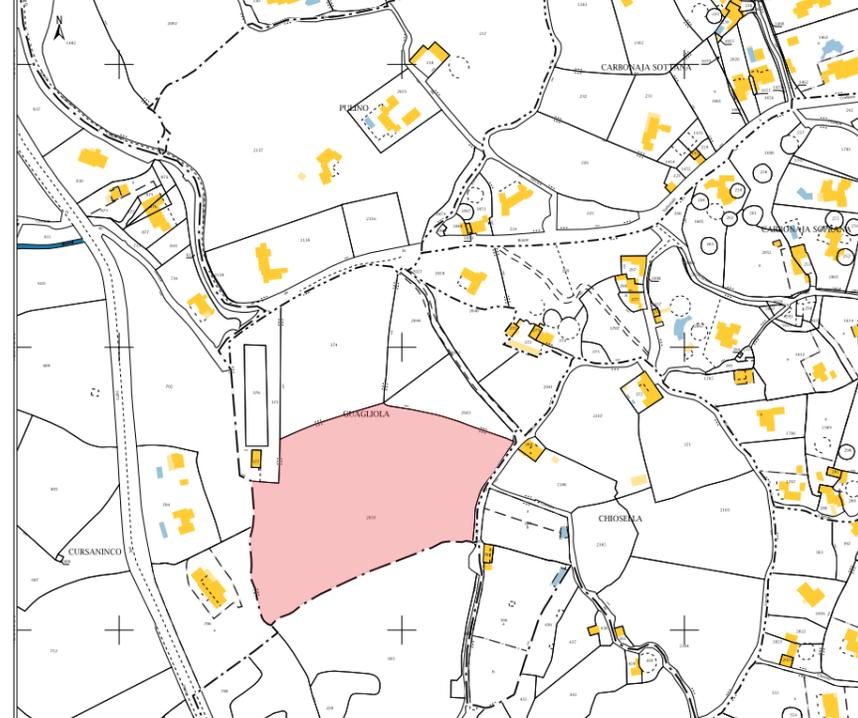

Localisation cadastrale 5000ème

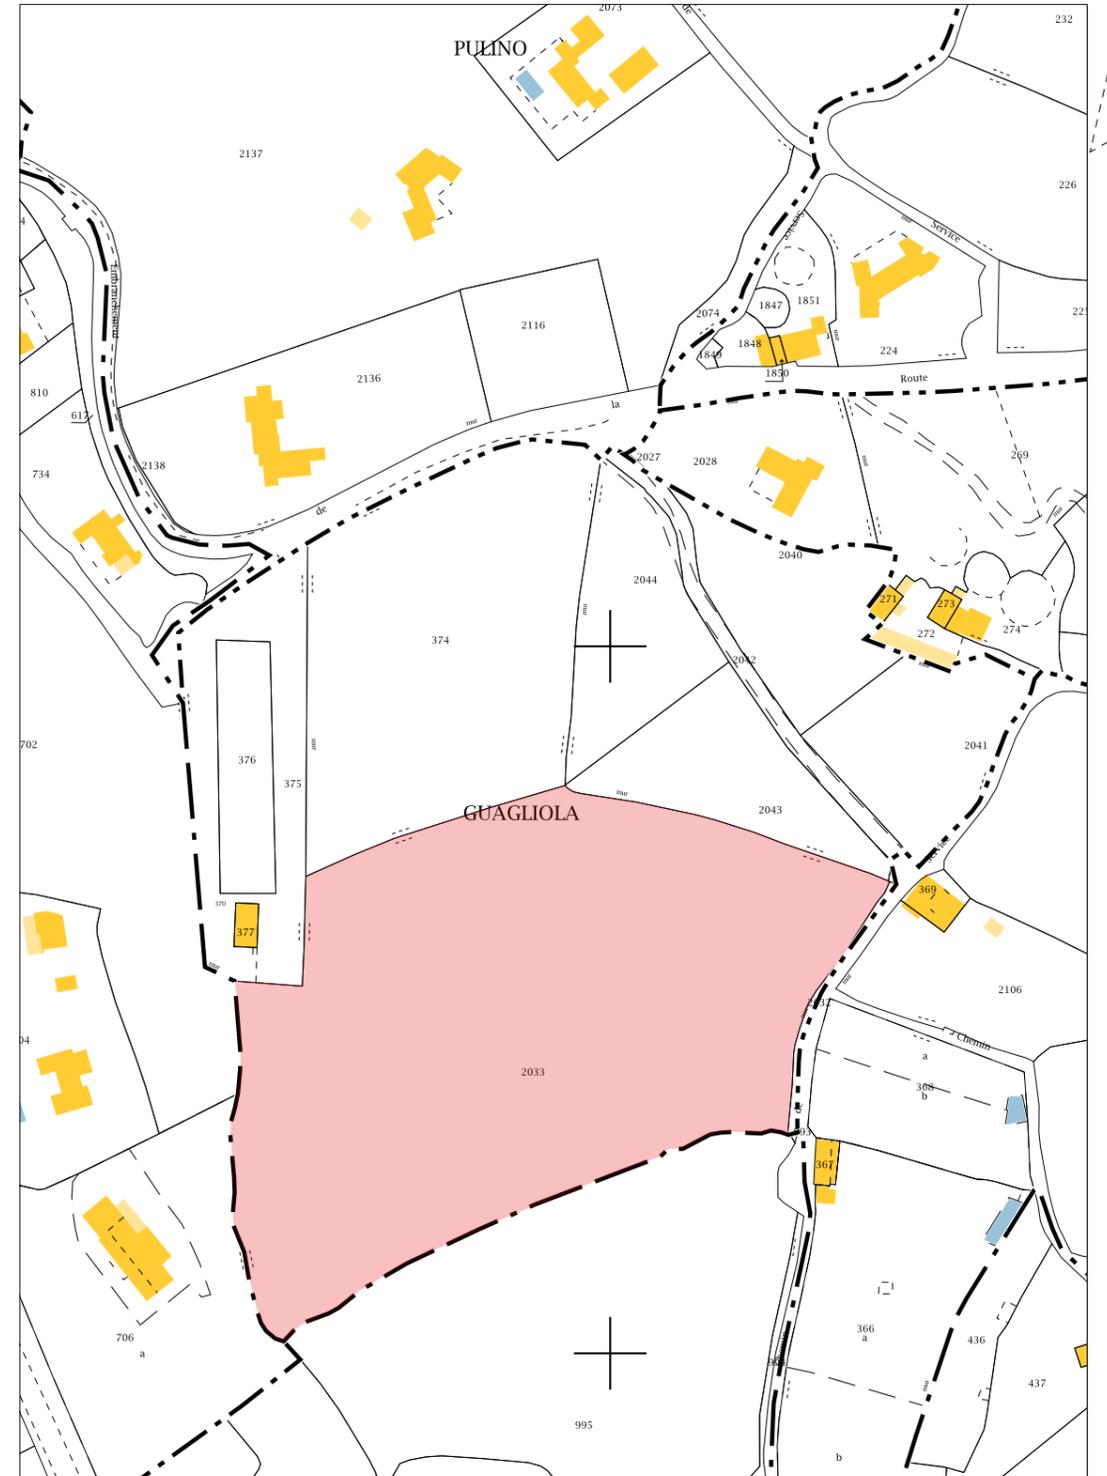

Localisation cadastrale 2000ème

N



Paul FRANCESCHI
ARCHITECTE D.P.L.G

Maître d'ouvrage : #Prénom client #Nom client

Commune de CORBARA


PLAN DE SITUATION

Lotissement Guagliola

Novembre 2019

PA-01

Les présents plans sont exclusivement destinés à la demande de permis de construire, ils ne sont pas des plans d'exécution et ne peuvent donc en aucun cas être directement utilisés pour réaliser la construction.

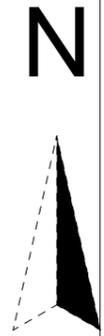


Paul FRANCESCHI
ARCHITECTE D.P.L.G

Maître d'ouvrage : #Prénom client #Nom client
 Commune de CORBARA

PLAN DE COMPOSITION DU PROJET
 Lotissement Guagliola

Novembre 2019
 1:1000

PA-04

Les présents plans sont exclusivement destinés à la demande de permis de construire, ils ne sont pas des plans d'exécution et ne peuvent donc en aucun cas être directement utilisés pour réaliser la construction.



V1-Vue Lointaine



V2-Vue Proche



Paul FRANCESCHI
ARCHITECTE D.P.L.G

Maître d'ouvrage : #Prénom client #Nom client

Commune de CORBARA

PHOTOS DANS L'ENVIRONNEMENT PROCHE ET LOINTAIN

Lotissement Guagliola

Novembre 2019

1:3000

PA-07&08

Les présents plans sont exclusivement destinés à la demande de permis de construire, ils ne sont pas des plans d'exécution et ne peuvent donc en aucun cas être directement utilisés pour réaliser la construction.