

**Demande d'examen au cas par cas préalable  
à la réalisation éventuelle d'une évaluation environnementale**

**Article R. 122-3 du code de l'environnement**

**Création d'une nouvelle voie de  
liaison au secteur Confina –  
Commune d'Ajaccio**

## **8. ANNEXES OBLIGATOIRES ET AUTRES ANNEXES**



---

## **Annexes – Demande examen au cas par cas – Projet de nouvelle voie de liaison au secteur Confina à Ajaccio**

---

### **Liste des annexes**

---

#### **8.1 – Annexes obligatoires**

**8.1.1 – CERFA n°14734 intitulé « informations nominatives relatives au maître d'ouvrage ou pétitionnaire » (voir pièce jointe)**

**8.1.2 – Plan de situation**

**8.1.3 – Zone d'implantation avec localisation géographique des prises de vues**

**8.1.4 – Plan du projet**

**8.1.6 – Plan de situation sites Natura 2000**

#### **8.2 – Autres annexes volontairement transmises par le maître d'ouvrage ou pétitionnaire**

**8.2.1 – Extrait de plan du PLU en vigueur**



---

## Annexes – Demande examen au cas par cas – Projet de nouvelle voie de liaison au secteur Confina à Ajaccio

---

### **8.1 – Annexes obligatoires**


**8.1.1 – CERFA n°14734 intitulé « informations nominatives relatives au maître d’ouvrage ou pétitionnaire » (voir pièce jointe)**

## Annexes – Demande examen au cas par cas – Projet de nouvelle voie de liaison au secteur Confina à Ajaccio

### 8.1.2 – Plan de situation




Extrait carte IGN 1/25 000 – Géoportail

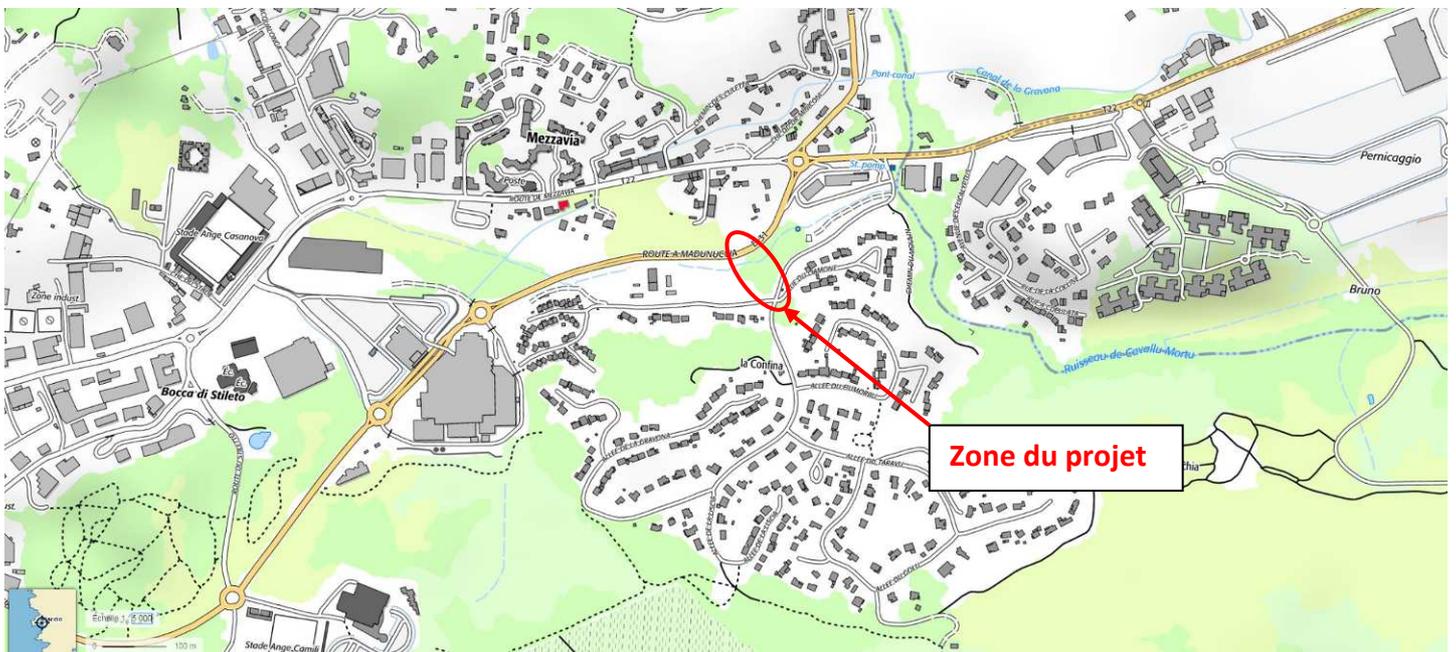

Extrait carte IGN 1/5 000- Géoportail

## Annexes – Demande examen au cas par cas – Projet de nouvelle voie de liaison au secteur Confina à Ajaccio

### 8.1.3 – Zone d’implantation avec localisation géographique des prises de vues

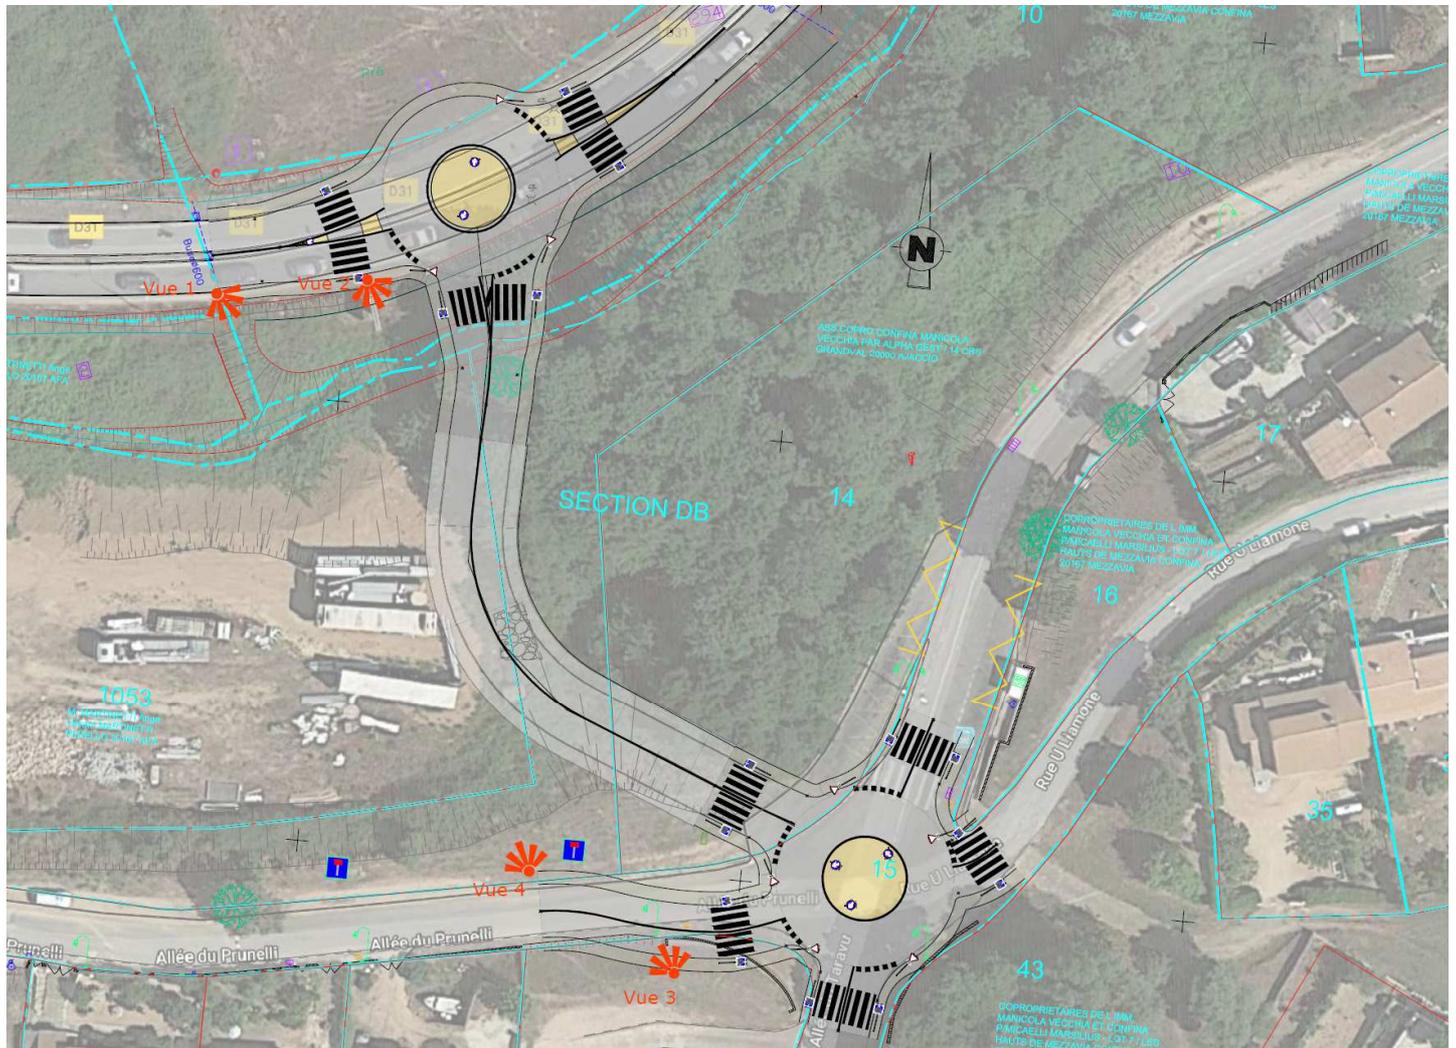

Zone d’implantation des prises de vues – BE DGT Ville d’Ajaccio



Prise de vue n°1 – BE DGT Ville d’Ajaccio - Janvier 2020

---

## Annexes – Demande examen au cas par cas – Projet de nouvelle voie de liaison au secteur Confina à Ajaccio

---



*Prise de vue n°2 – BE DGT Ville d'Ajaccio - Janvier 2020*




*Prise de vue n°3 – BE DGT Ville d'Ajaccio - Janvier 2020*



*Prise de vue n°4 – BE DGT Ville d'Ajaccio - Janvier 2020*

## Annexes – Demande examen au cas par cas – Projet de nouvelle voie de liaison au secteur Confina à Ajaccio


### 8.1.4 – Plan du projet

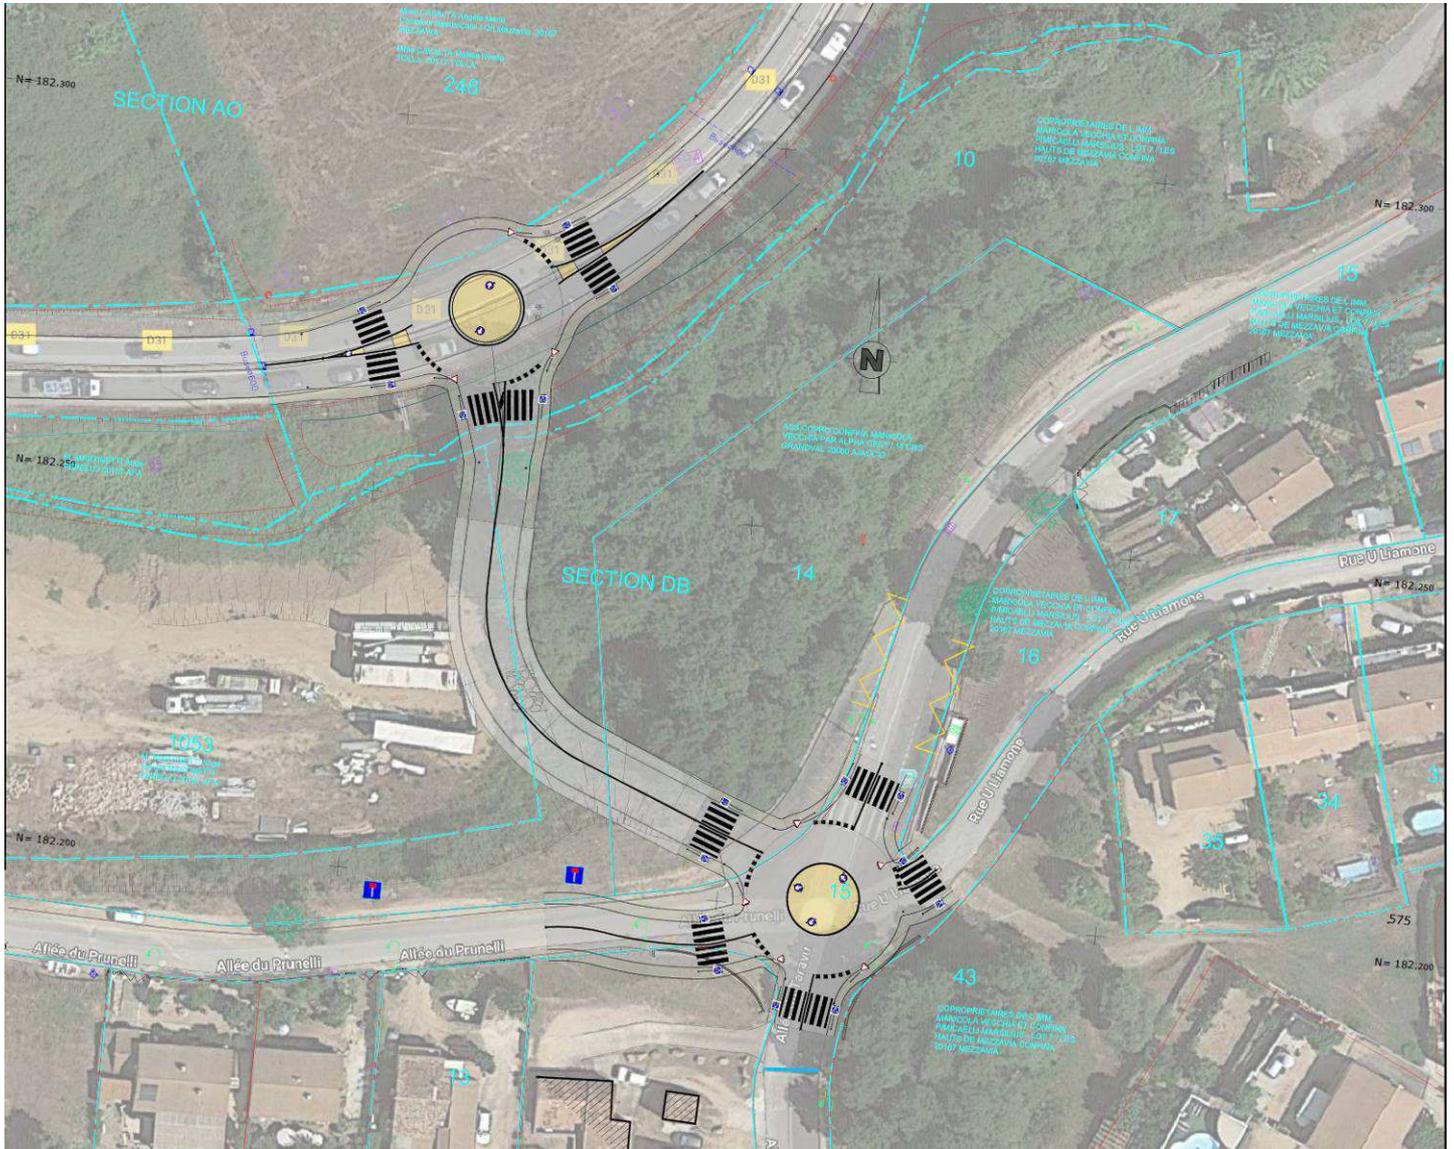

Extrait tracé en plan – BE DGT Ville d'Ajaccio

## Annexes – Demande examen au cas par cas – Projet de nouvelle voie de liaison au secteur Confina à Ajaccio

### 8.1.6 – Plan de situation sites Natura 2000

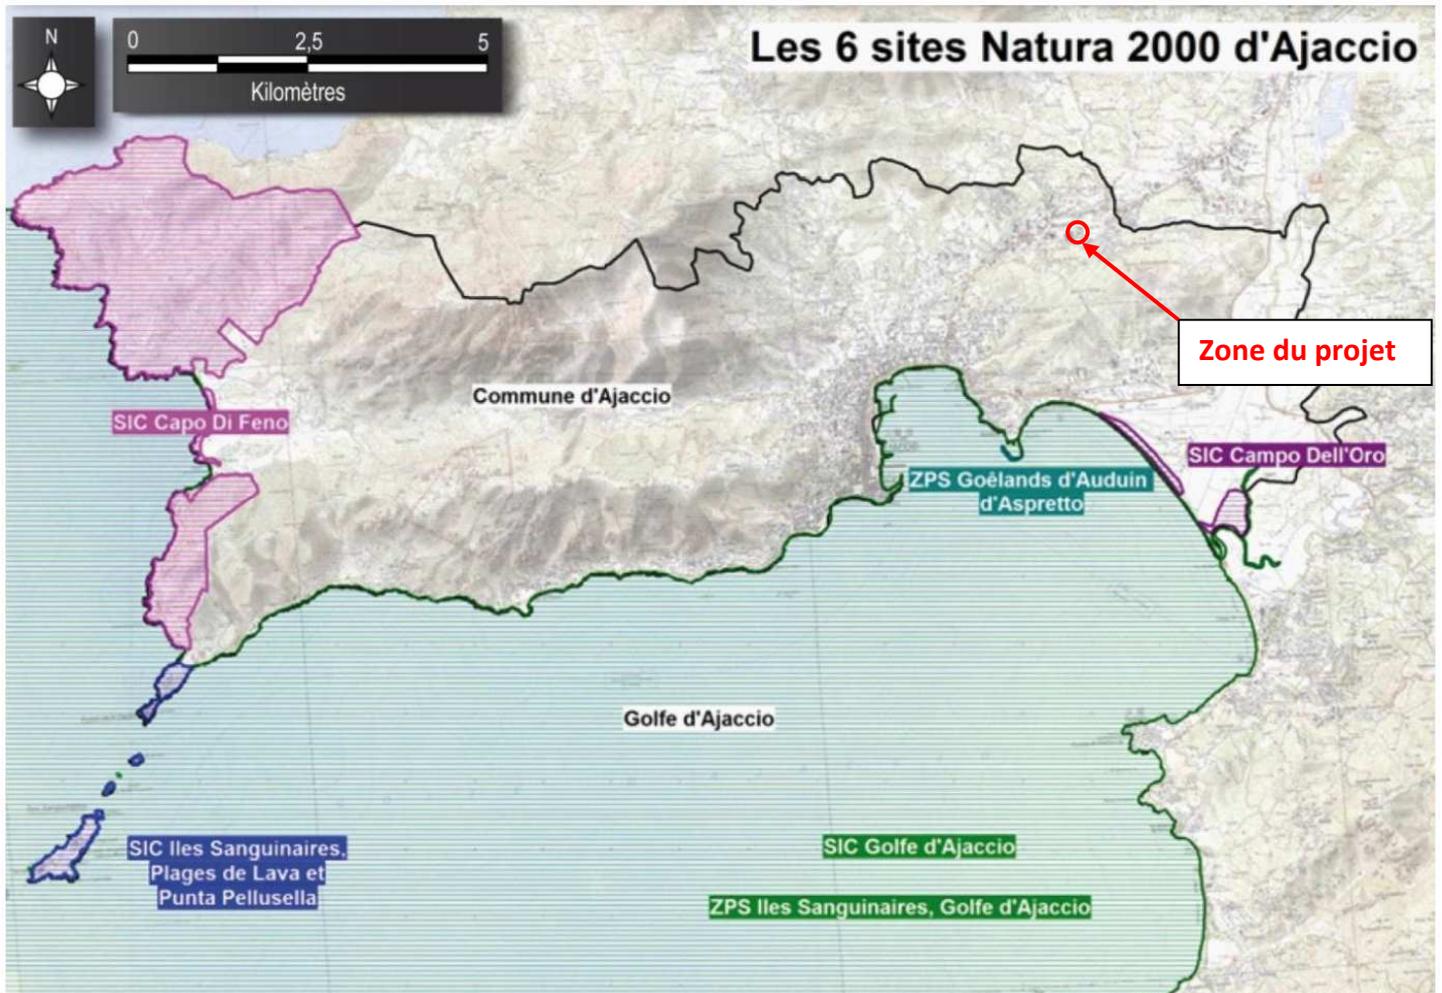


*Extrait PLU approuvé le 25/11/19 – Ville d'Ajaccio*

## Annexes – Demande examen au cas par cas – Projet de nouvelle voie de liaison au secteur Confina à Ajaccio

### 8.2 – Autres annexes volontairement transmises par le maître d'ouvrage ou pétitionnaire

#### 8.2.1 – Extrait de plan du PLU en vigueur

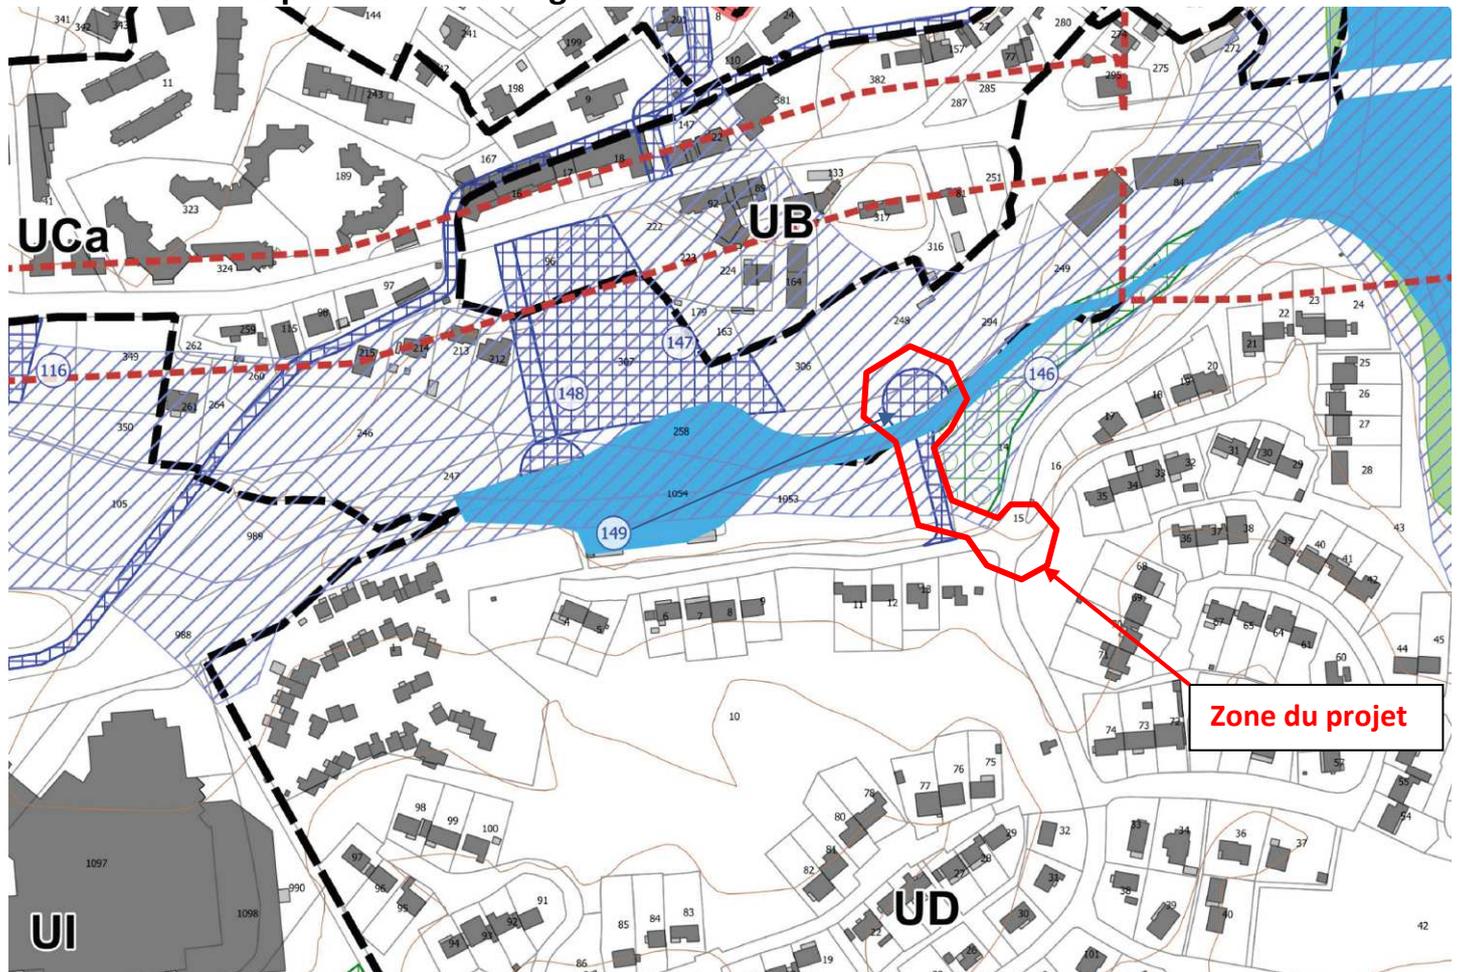

Extrait PLU approuvé le 25/11/19 – Ville d'Ajaccio

**Zone UB :** La zone UB est une zone d'habitat et de services où les immeubles sont le plus souvent construits à l'alignement.

**Zone UD :** Zone résidentielle, suffisamment équipée et présentant un intérêt paysager, elle reprend en grande partie les zones NB du POS.

Un emplacement réservé n°149 dédié à la réalisation de cette voie nouvelle est prévu sur ce secteur.