

MAITRISE D'ŒUVRE :
MADOTTO & ASSOCIÉS SARL
 Paul-Etienne MADOTTO - Architecte d.p.l.g.
 Port de Plaisance Charles Ornano 20 090 AJACCIO
 Tél : 04.95.51.24.22
 Email : agence@architecte-madotto.com


MAITRE DE L'OUVRAGE :
 SA CLINIQUES D'AJACCIO
 représenté par le Docteur Jean CANARELLI

OPERATION :
 REALISATION D'UNE CLINIQUE
 20090 AJACCIO

DOCUMENT :
 PLAN DE SITUATION - Ech : Graphique

PHASE : PC
DATE : 11 / 2019
ECH. :


PC1

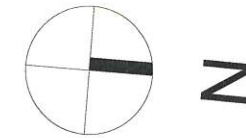

SECTION BC
N° 57, 58, 59,
108, 214, 215,
218, 220, 222

LEGENDE

EDF	EDF	RACCORDEMENTS AUX RESEAUX EXISTANTS
AEP	AEP	
ASSAINISSEMENT	ASSAINISSEMENT	
TELE	TELE	
---	---	LIMITE DE PROPRIETE
●	●	VEGETATION EXISTANTE
●	●	VEGETATION A PLANTER

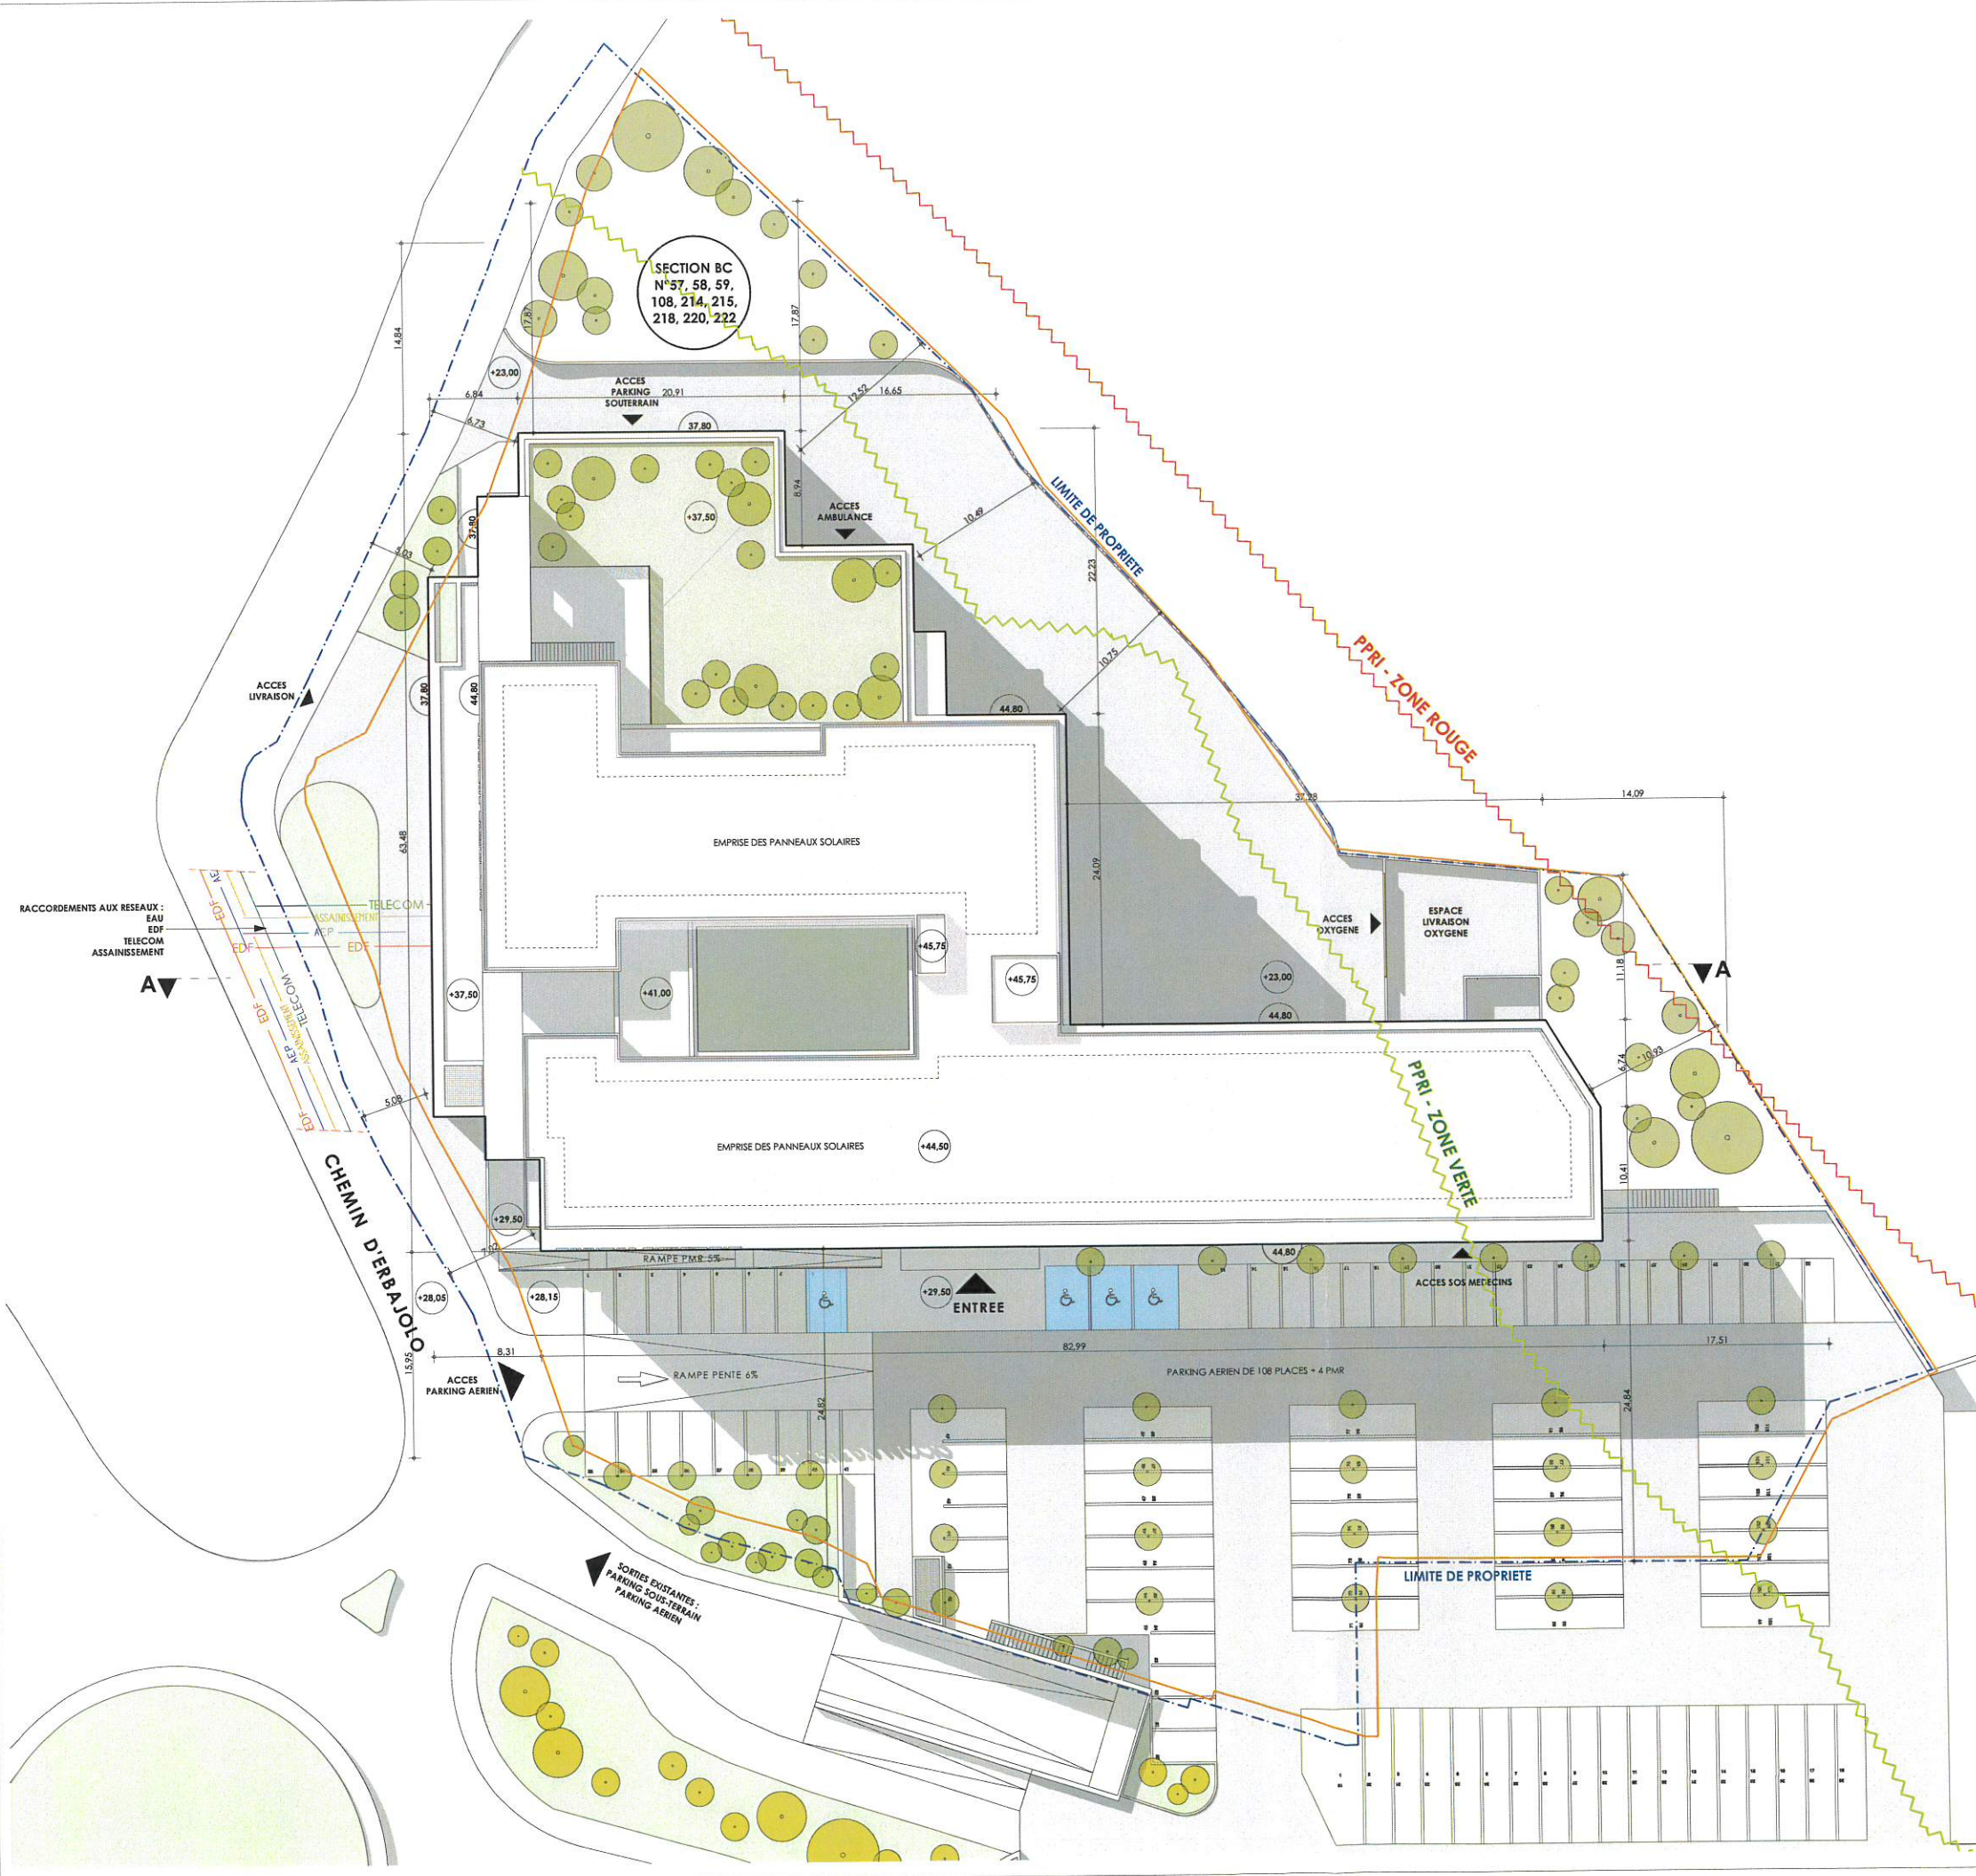

OPERATION :
REALISATION D'UNE CLINIQUE
FINOSELLO
20090 AJACCIO

MAITRE DE L'OUVRAGE :
SA CLINQUES D'AJACCIO
représenté par le Docteur Jean CANARELLI

DOCUMENT :
PLAN DE MASSE - Ech : 1/250e

MAITRISE D'ŒUVRE :
MADOTTO & Associés SARL
Paul-Etienne MADOTTO - Architecte d.p.l.g.
Port de Plaisance Charles Ornano 20090 AJACCIO
TéI : 04.95.51.24.22
Email : agence@architecte-madotto.com



CO-TRAITANTS: