

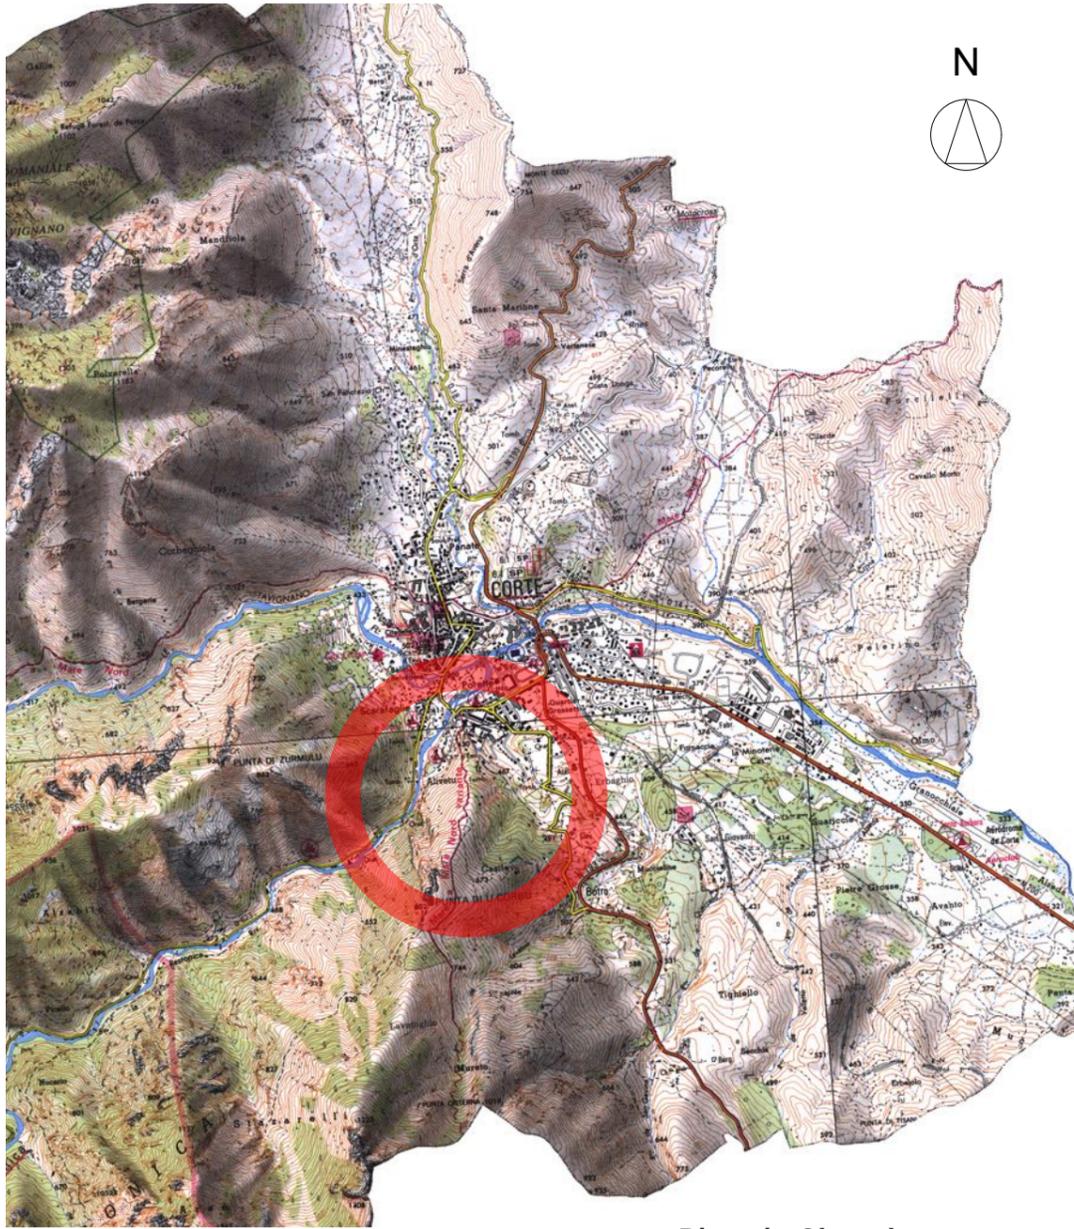


Opération :	Réalisation d'un ensemble immobilier de 10 immeubles
Architectes :	 ALPHA ARCHITECTURE Architectes Associés 28 bis Cours PAOLI - Immeuble Serena - 20 250 CORTE Tel / Fax : 04 95 46 00 64 - 09 70 32 31 98 E-mail : alpha.architecture@orange.fr Site : www.alpha-architecture.fr  Inscrit à l'Ordre des Architectes
Maître d'ouvrage :	Stéphane SIMONETTI Résidence Perru - Bâtiment K - CORTE 20250
Phase :	Demande d'examen au cas par cas préalable à la réalisation éventuelle d'une évaluation environnementale
Modifications/Indice/Date/Nature : <hr/> <hr/> <hr/> <hr/> <hr/> <hr/> <hr/> <hr/>	
Date : 04/11/2020	

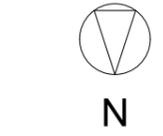

Plan de Situation
Echelle Graphique 1 / 25 000

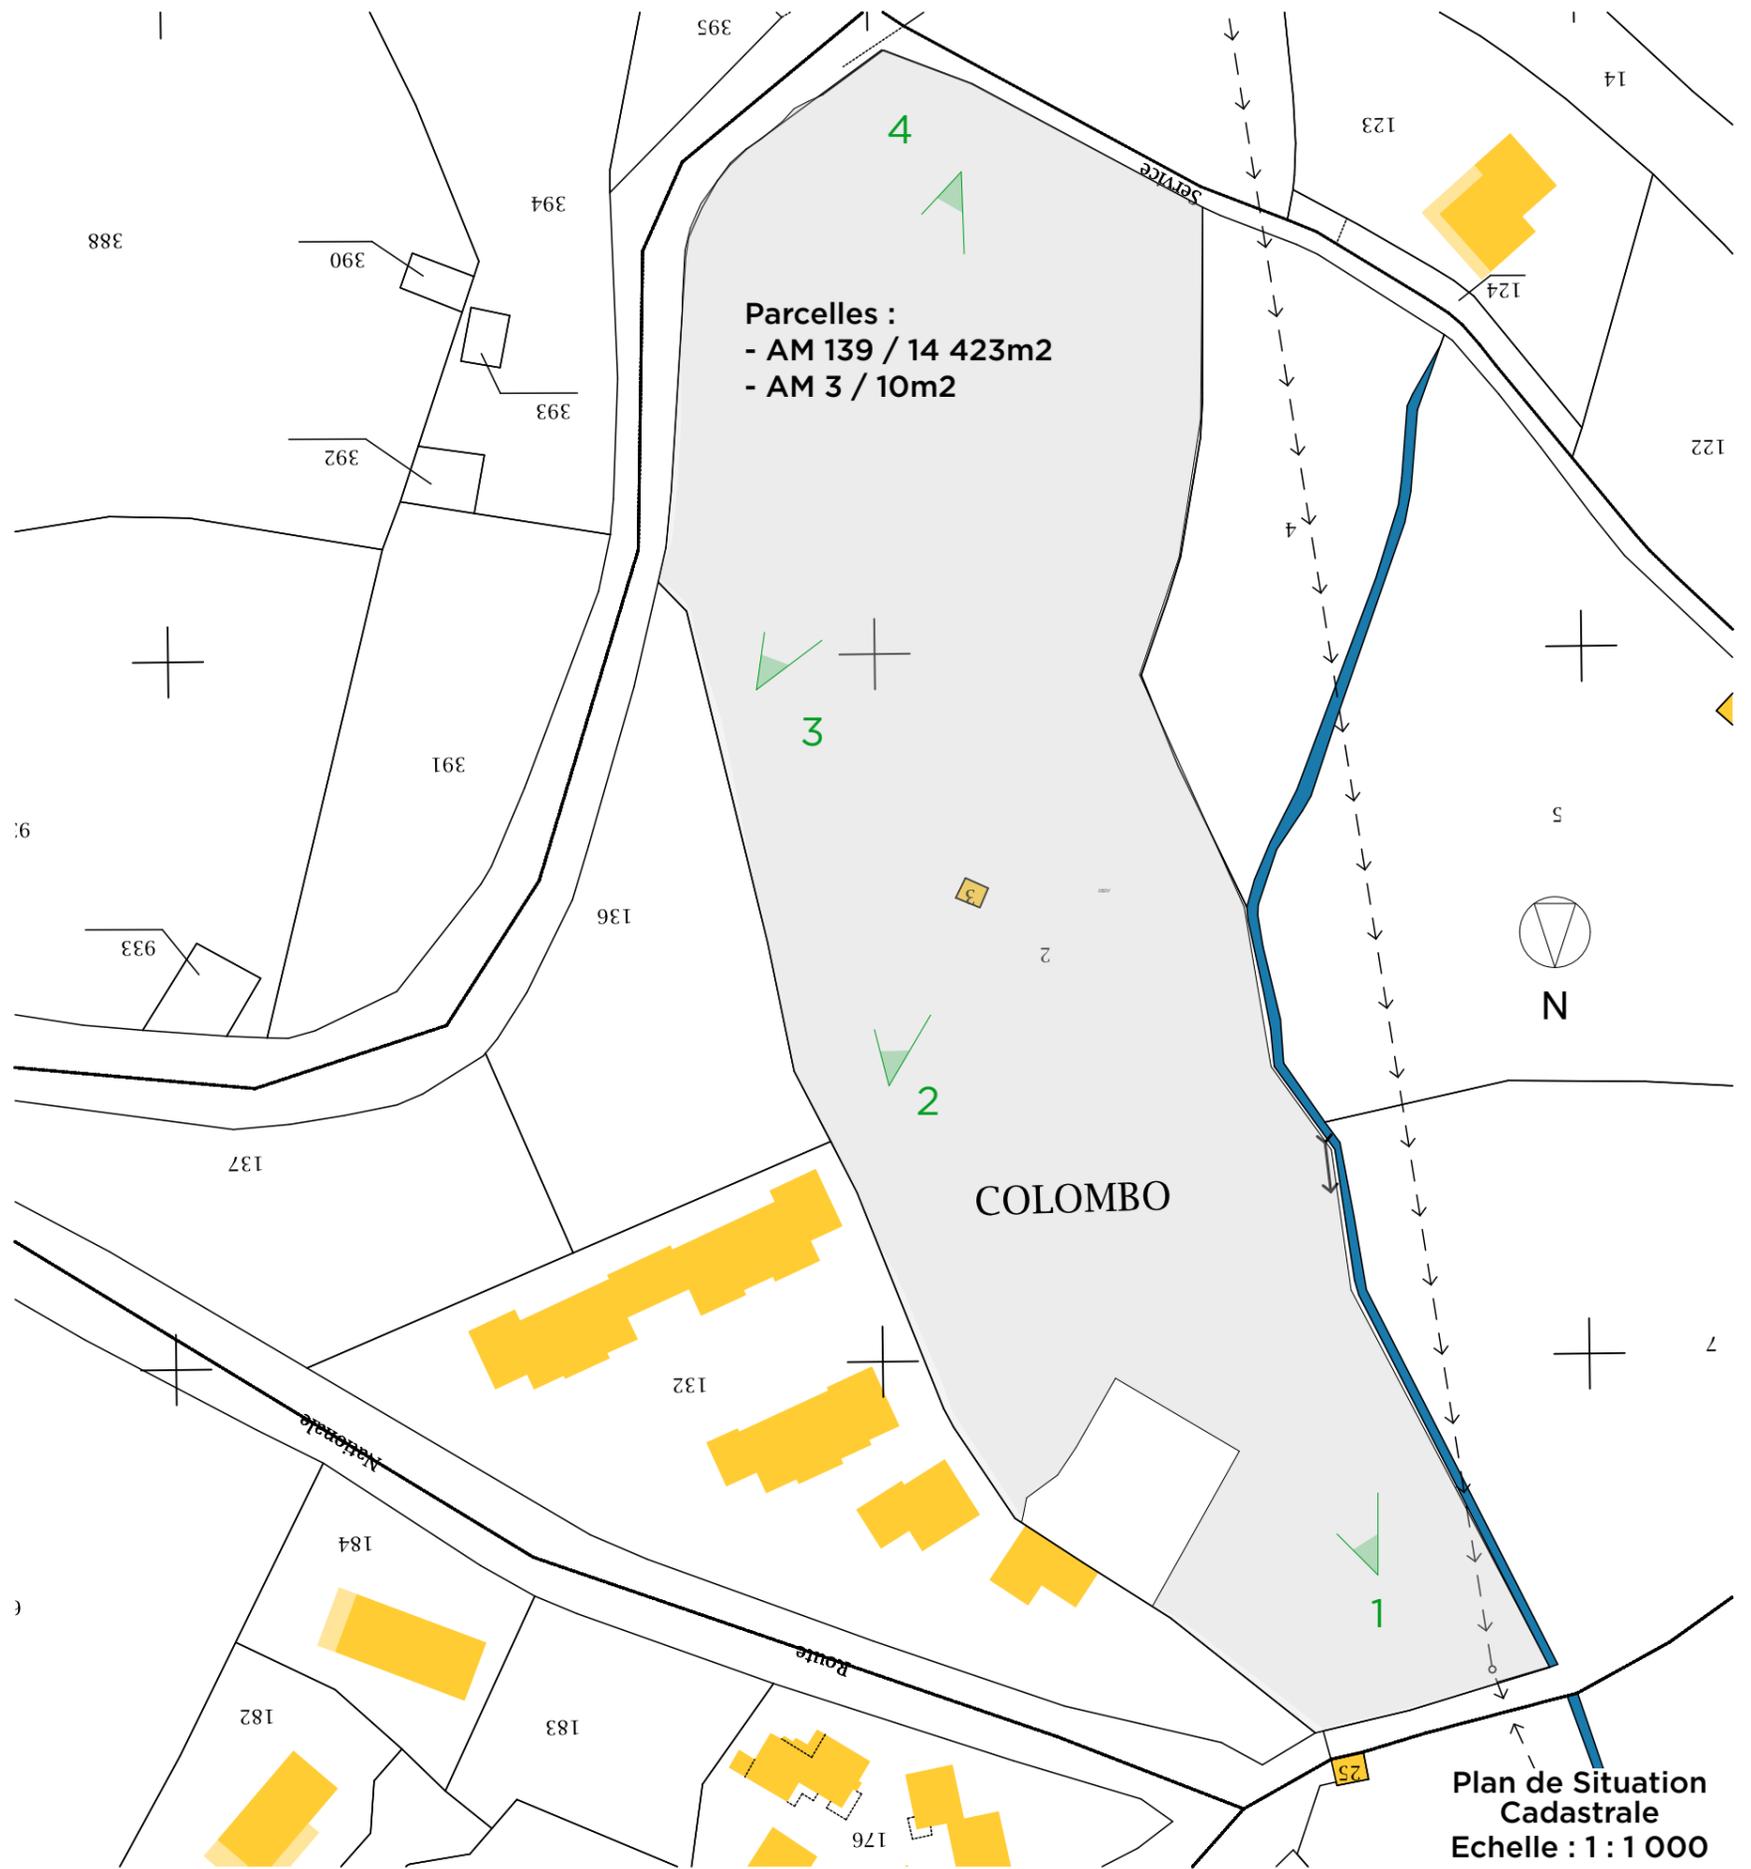

Plan de Situation
Cadastrale
Echelle : 1 : 1 000



1




2



3



4

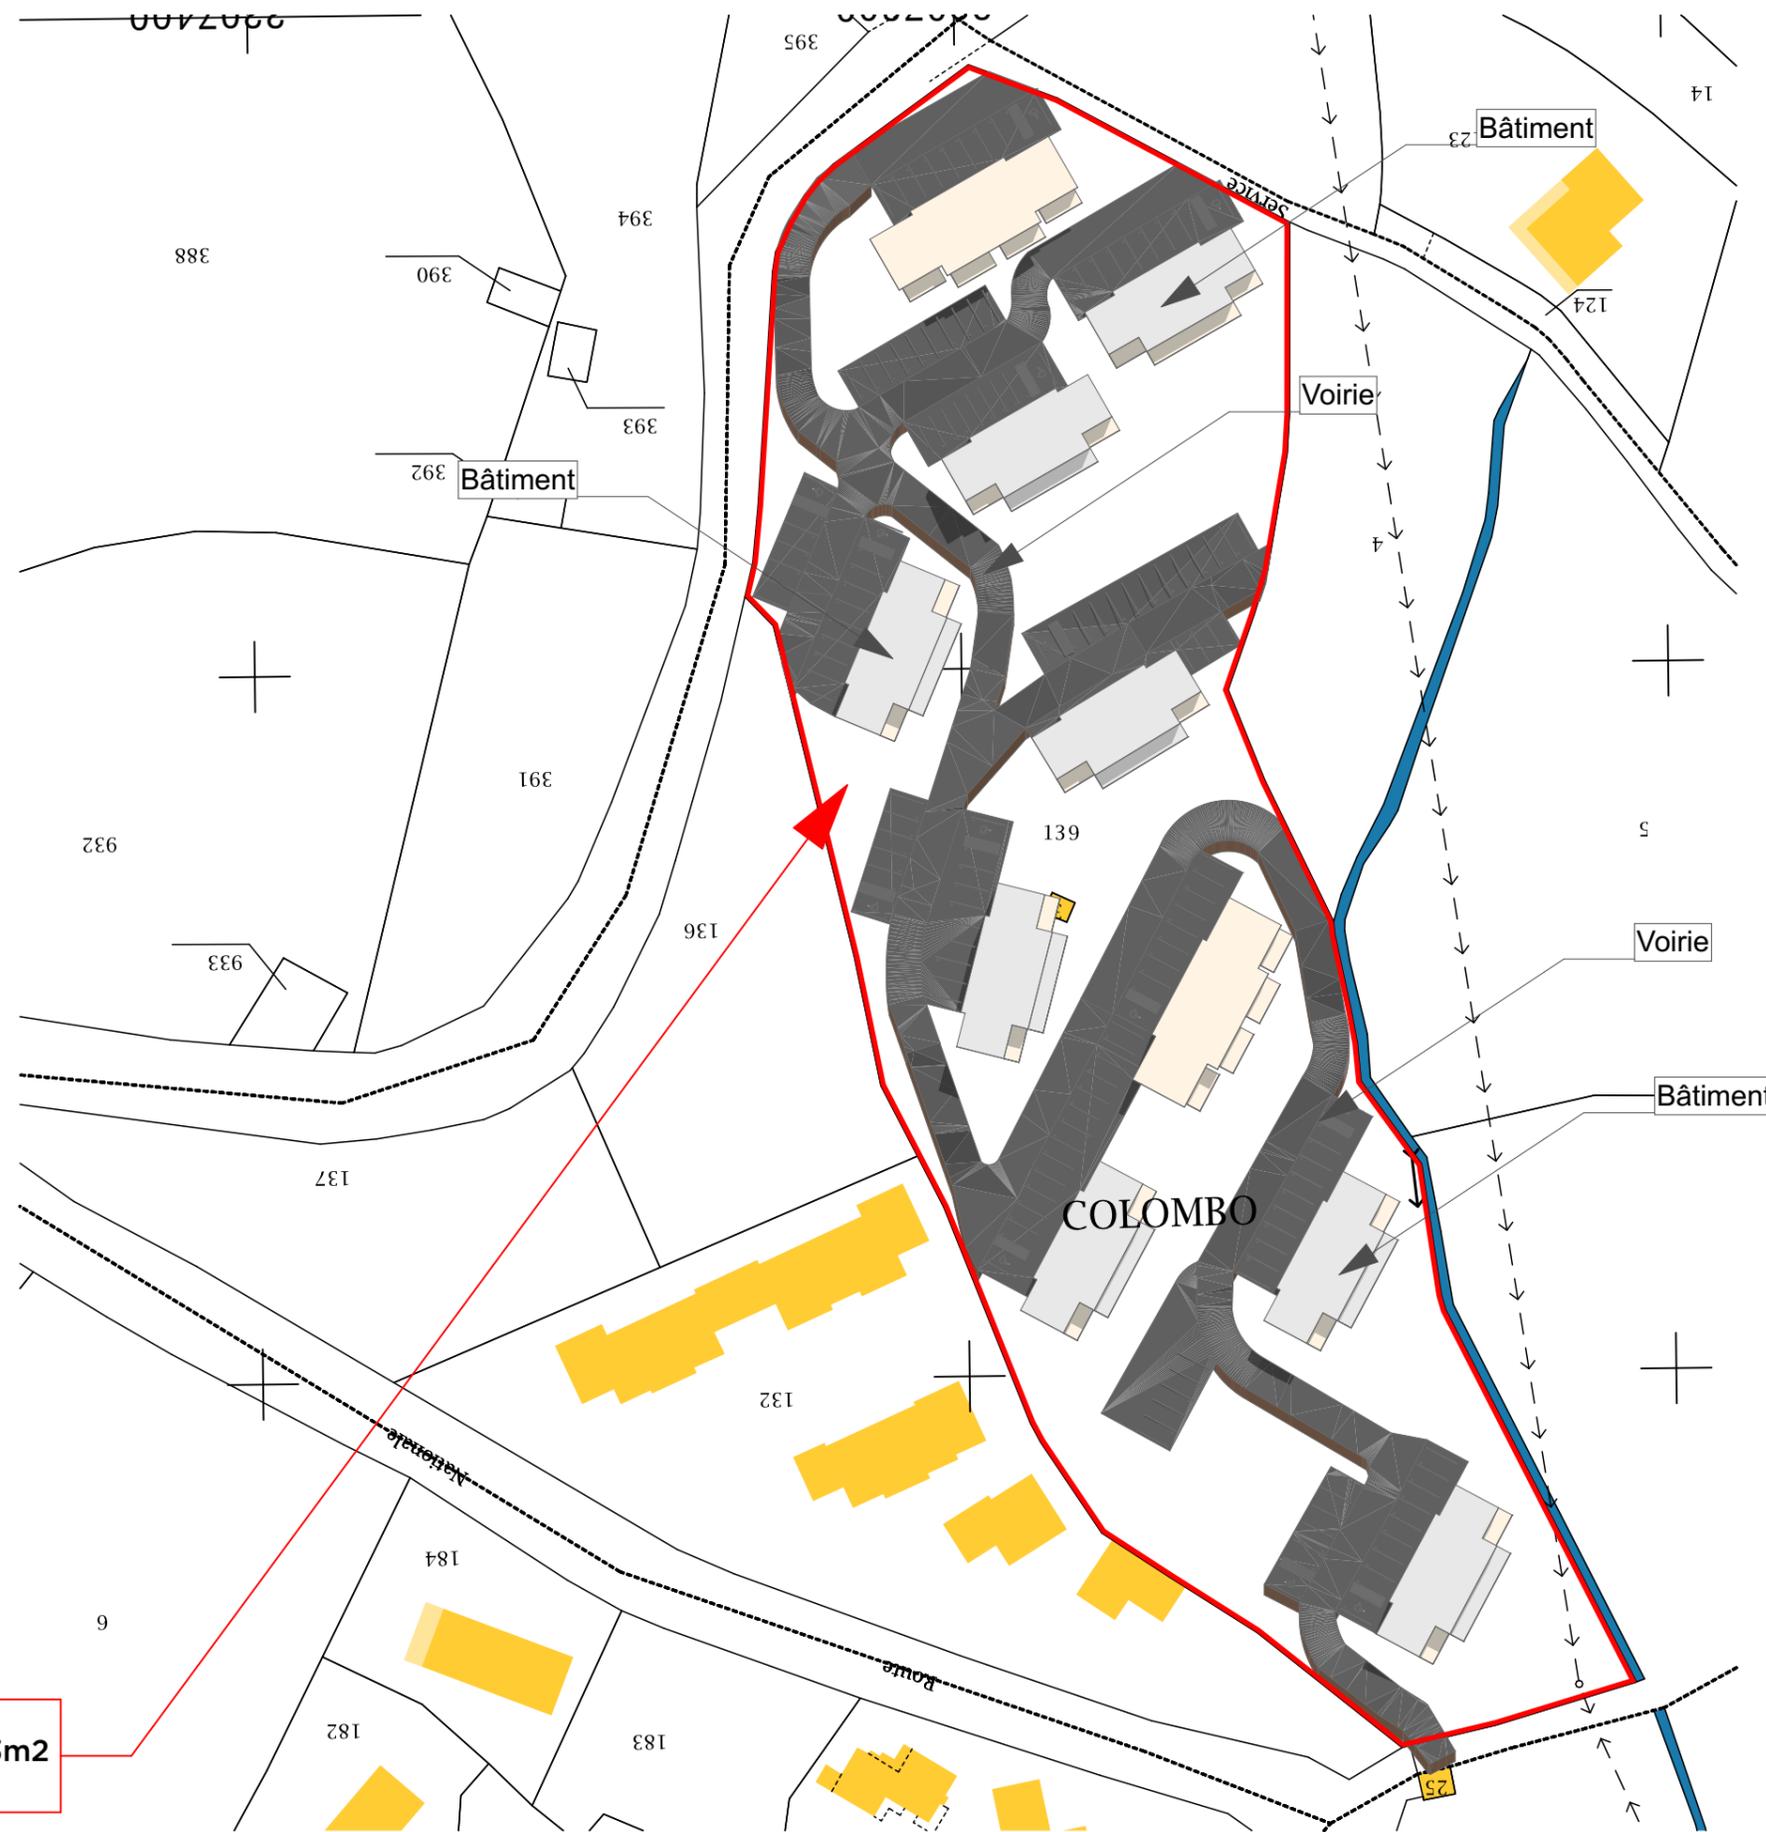

Parcelles :
 - AM 139 / 14 423m²
 - AM 3 / 10m²



Parcelles :
 - AM 139 / 14 423m²
 - AM 3 / 10m²

ALPHA ARCHITECTURE
 28 bis Cours PAOLI - Immeuble Serena - 20 250 CORTE
 Tel / Fax : 04 95 46 00 64 - 09 70 32 31 98
 E-mail : alpha.architecture@orange.fr

Architectes Associés
 Inscrit à l'Ordre des Architectes

Plans réalisés au stade du permis de construire ne pouvant servir à l'exécution des travaux
 Demande d'examen au cas par cas préalable à la réalisation éventuelle d'une évaluation
 environnementale

Stéphane SIMONETTI - Résidence Perru - Bâtiment K - CORTE 20250

Plan du projet +
 Photographie Aérienne

Echelle : 1:1000
 04/11/2020