

# ANNEXES





Ministère chargé  
de  
l'environnement

## Annexe n°1 à la demande d'examen au cas par cas préalable à la réalisation d'une étude d'impact

### Informations nominatives relatives au maître d'ouvrage ou pétitionnaire À JOINDRE AU FORMULAIRE CERFA N° 14734

**NOTA : CETTE ANNEXE DOIT FAIRE L'OBJET D'UN DOCUMENT NUMÉRISÉ PARTICULIER  
LORSQUE LA DEMANDE D'EXAMEN AU CAS PAR CAS EST ADRESSÉE À L'AUTORITÉ ENVIRONNEMENTALE  
PAR VOIE ÉLECTRONIQUE**

#### Personne physique

Adresse

Numéro

Extension

Nom de la voie

Code Postal

Localité

Pays

Tél

Fax

Courriel

@

#### Personne morale

Adresse du siège social

Numéro

Extensio  
n

Nom de la voie

Résidence Bella - quartier de Toga

Code postal

2 0 2 0 0

Localité

BASTIA

Pays

Tél

664026969

Fax

Courriel

sciorsu@gmail.com

#### Personne habilitée à fournir des renseignements sur la présente demande

Nom

M. PIERESCHI

Prénom

Sébastien

Qualité

Gérant du Bureau d'études INGECORSE

Tél


674329432

Fax

Courriel

ingecorse@gmail.com

**En cas de co-maîtrise d'ouvrage, listez au verso l'ensemble des maîtres d'ouvrage.**

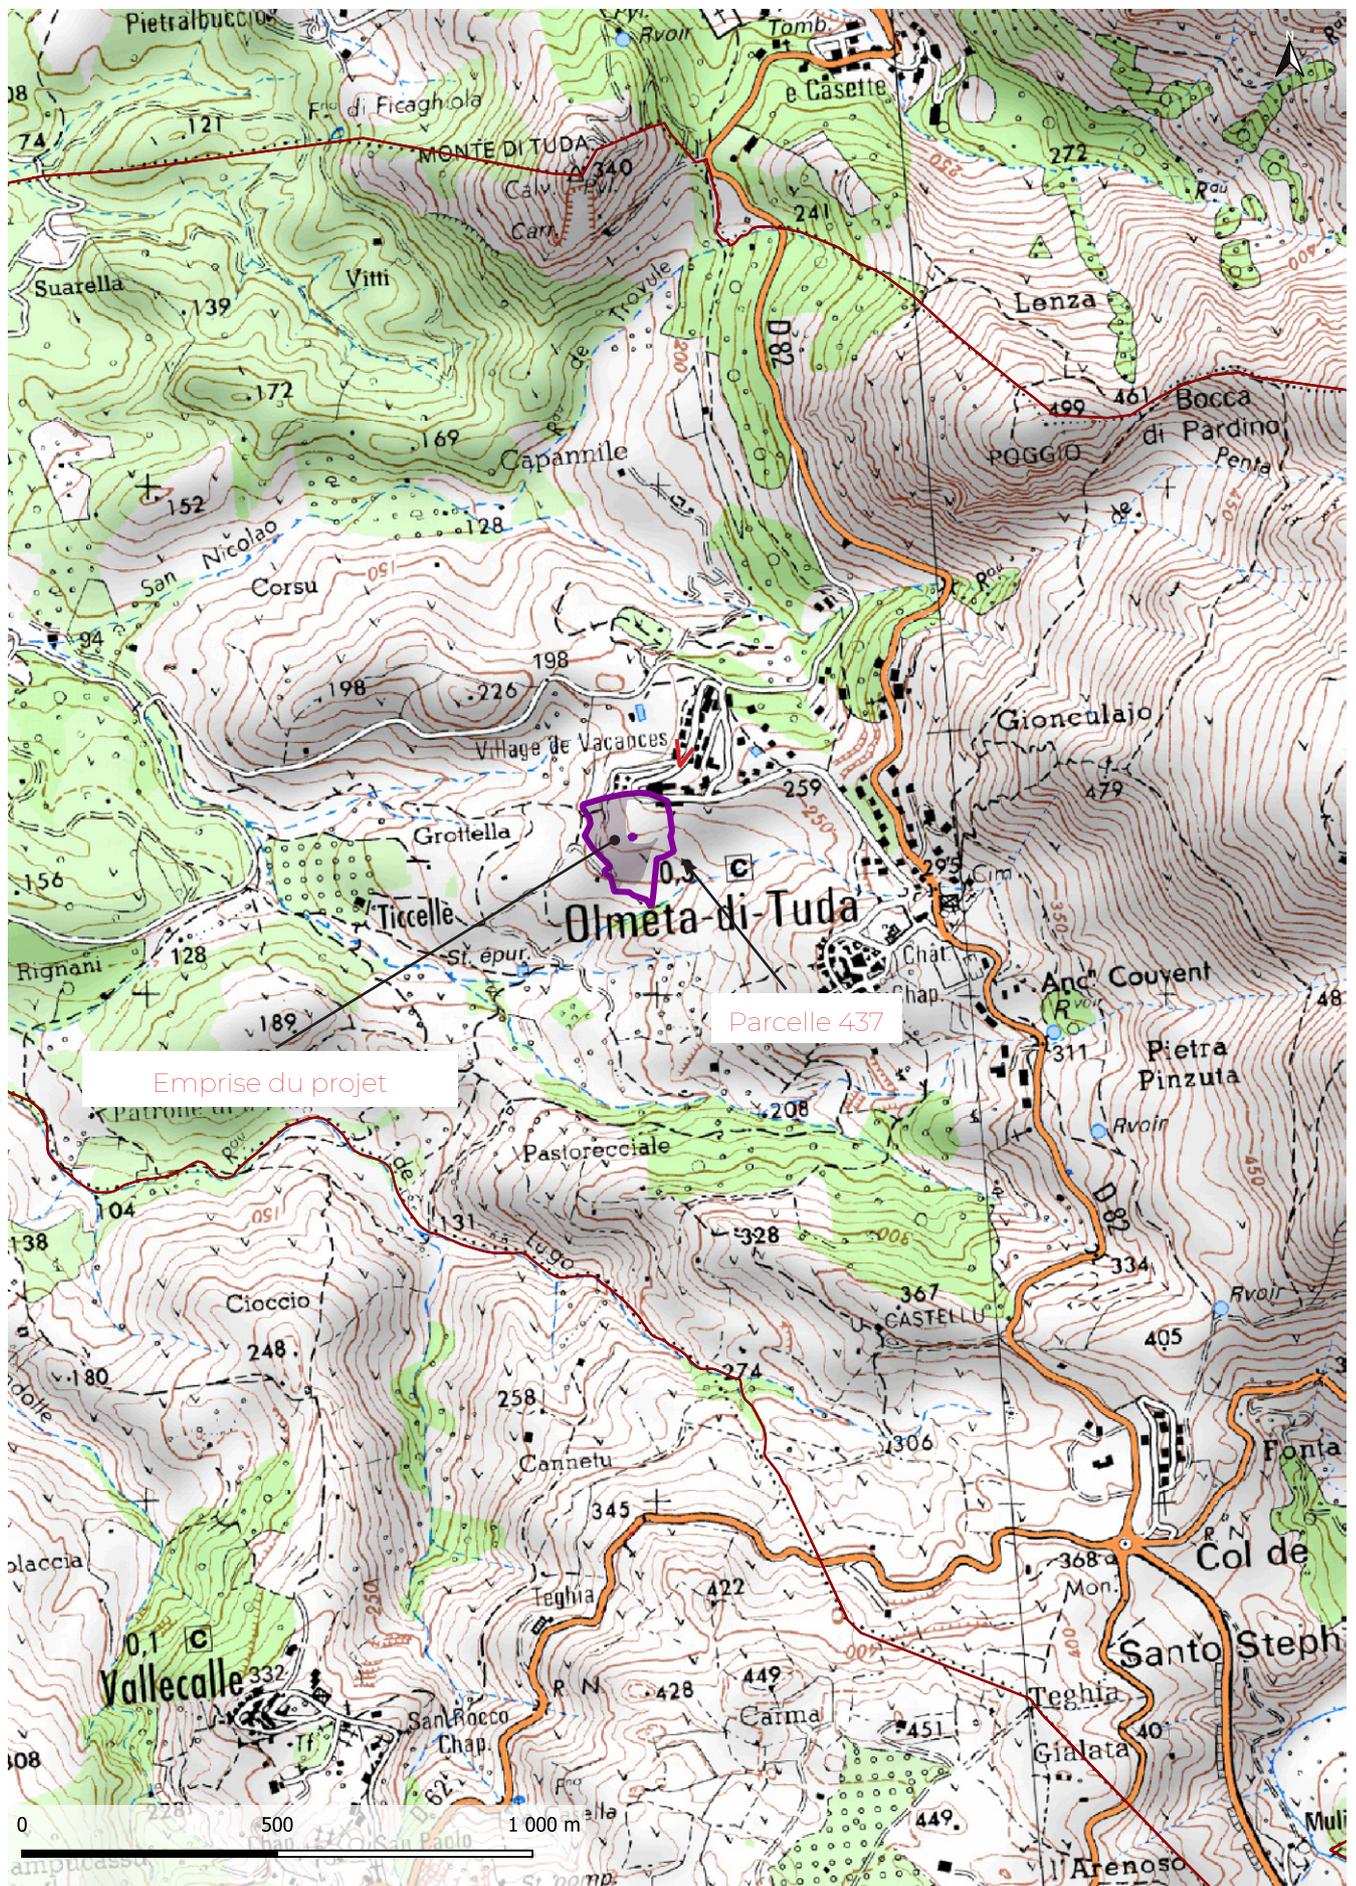

ANNEXE 2 : Localisation géographique du projet



**ANNEXE 3** : Photographies du projet - Proche et éloignée



-  Jardins collaboratifs (potager - arbres fruitiers)
-  Stationnements verts
-  Espaces verts plantés - jardins privés
-  Sol naturel - tuf
-  Revêtement de sol - pavement pierre
-  Revêtement de sol - béton teinté



Jean-Christian Mariotti  
Architecte D.E.S.A.

7 bis boulevard PAOLI  
20200 Bastia  
Tel: 06.52.53.80.76  
mariotti.jc@wanadoo.fr

**Permis de construire**

Plan:	plan principe paysager
Coupe:	
Elevation:	
Date :	29/11/2021
Echelle	1 : 750

N°	Description	Date
	Jean-Christian MARIOTTI	
	ARCHITECTE D.E.S.A.	
	Tel: 06.52.53.80.76	

**Projet de 58 logements**

20232 Olmeta di tuda  
S.C.I. ORSU