

CREATION D’OMBRIERES PHOTOVOLTAIQUES SUR PARKINGS
 ET TERRAIN DE SPORT EXISTANTS




Maitre d'Ouvrage
 Ministère de l'intérieur - SGAMI

Adresse Terrain :
 Lieu-dit Casetta - 20600 FURIANI
 Parcelle Section 000 A - N° 1020

Nomenclature :

N °	Documents	Echelles
	PIECES GRAPHIQUES	
ANNEXE 02	Plan de situation / Plan cadastral	
ANNEXE 03	Photographies du site (Annexe 3a à 3d)	
ANNEXE 04	Plan de masse	1/1250
ANNEXE 05	Plan des abords	
ANNEXE 06	Plan - Zone Natura 2000	
ANNEXE	PPRN et PPRT du PLU de FURIANI	
	PIECES ECRITES	
	Formulaire de demande d'examen au cas par cas	
	ANNEXE 01 Informations Nominatives	

ANNEXE 02 - PLAN DE SITUATION ET PLANCHE CADASTRALE

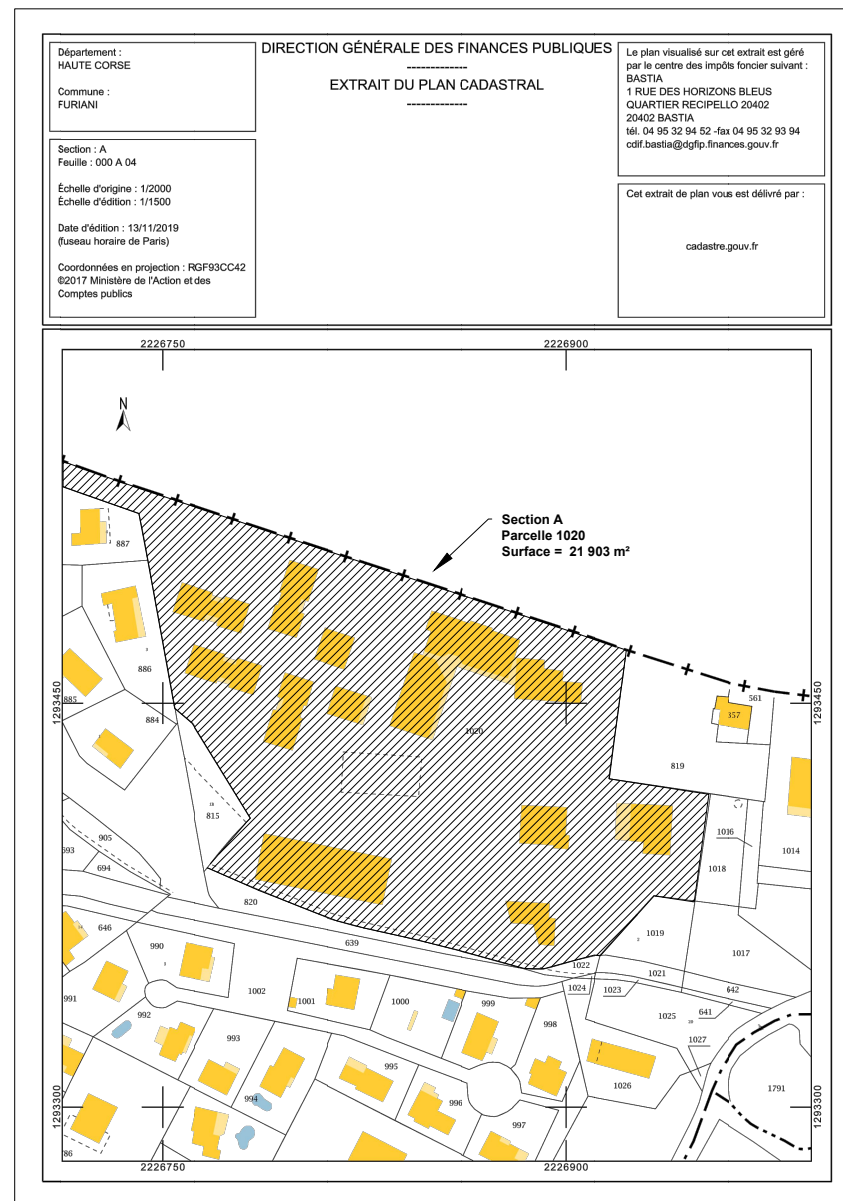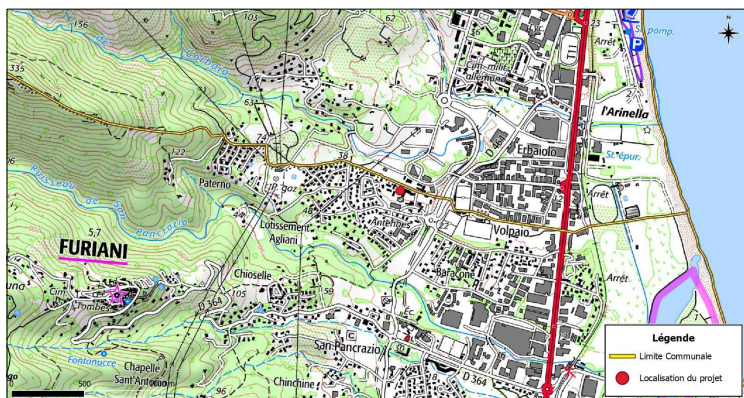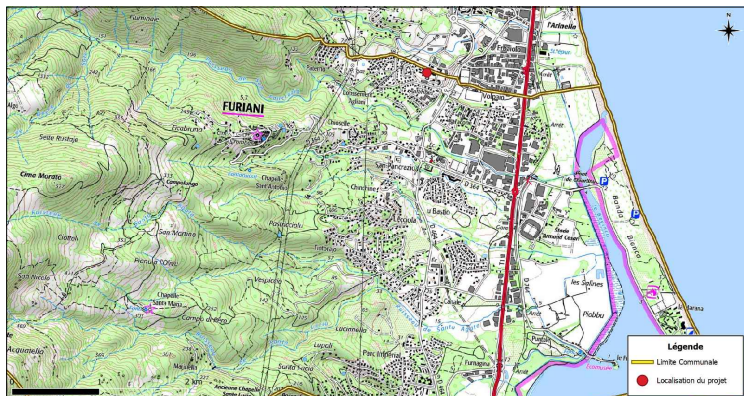

ACTEAM ENERGY
34 Rue Bobillot, 31200 Toulouse
fabien@acteam-energy.fr



**Construction d'ombrières photovoltaïques
sur parkings et terrain de sport existants
EXAMEN AU CAS PAR CAS**


Date : NOVEMBRE 2019

Echelle : SO

Format : A3

Référence dossier : Furiani

ANNEXE 03a - PHOTOGRAPHIES DU SITE ET DE SON ENVIRONNEMENT

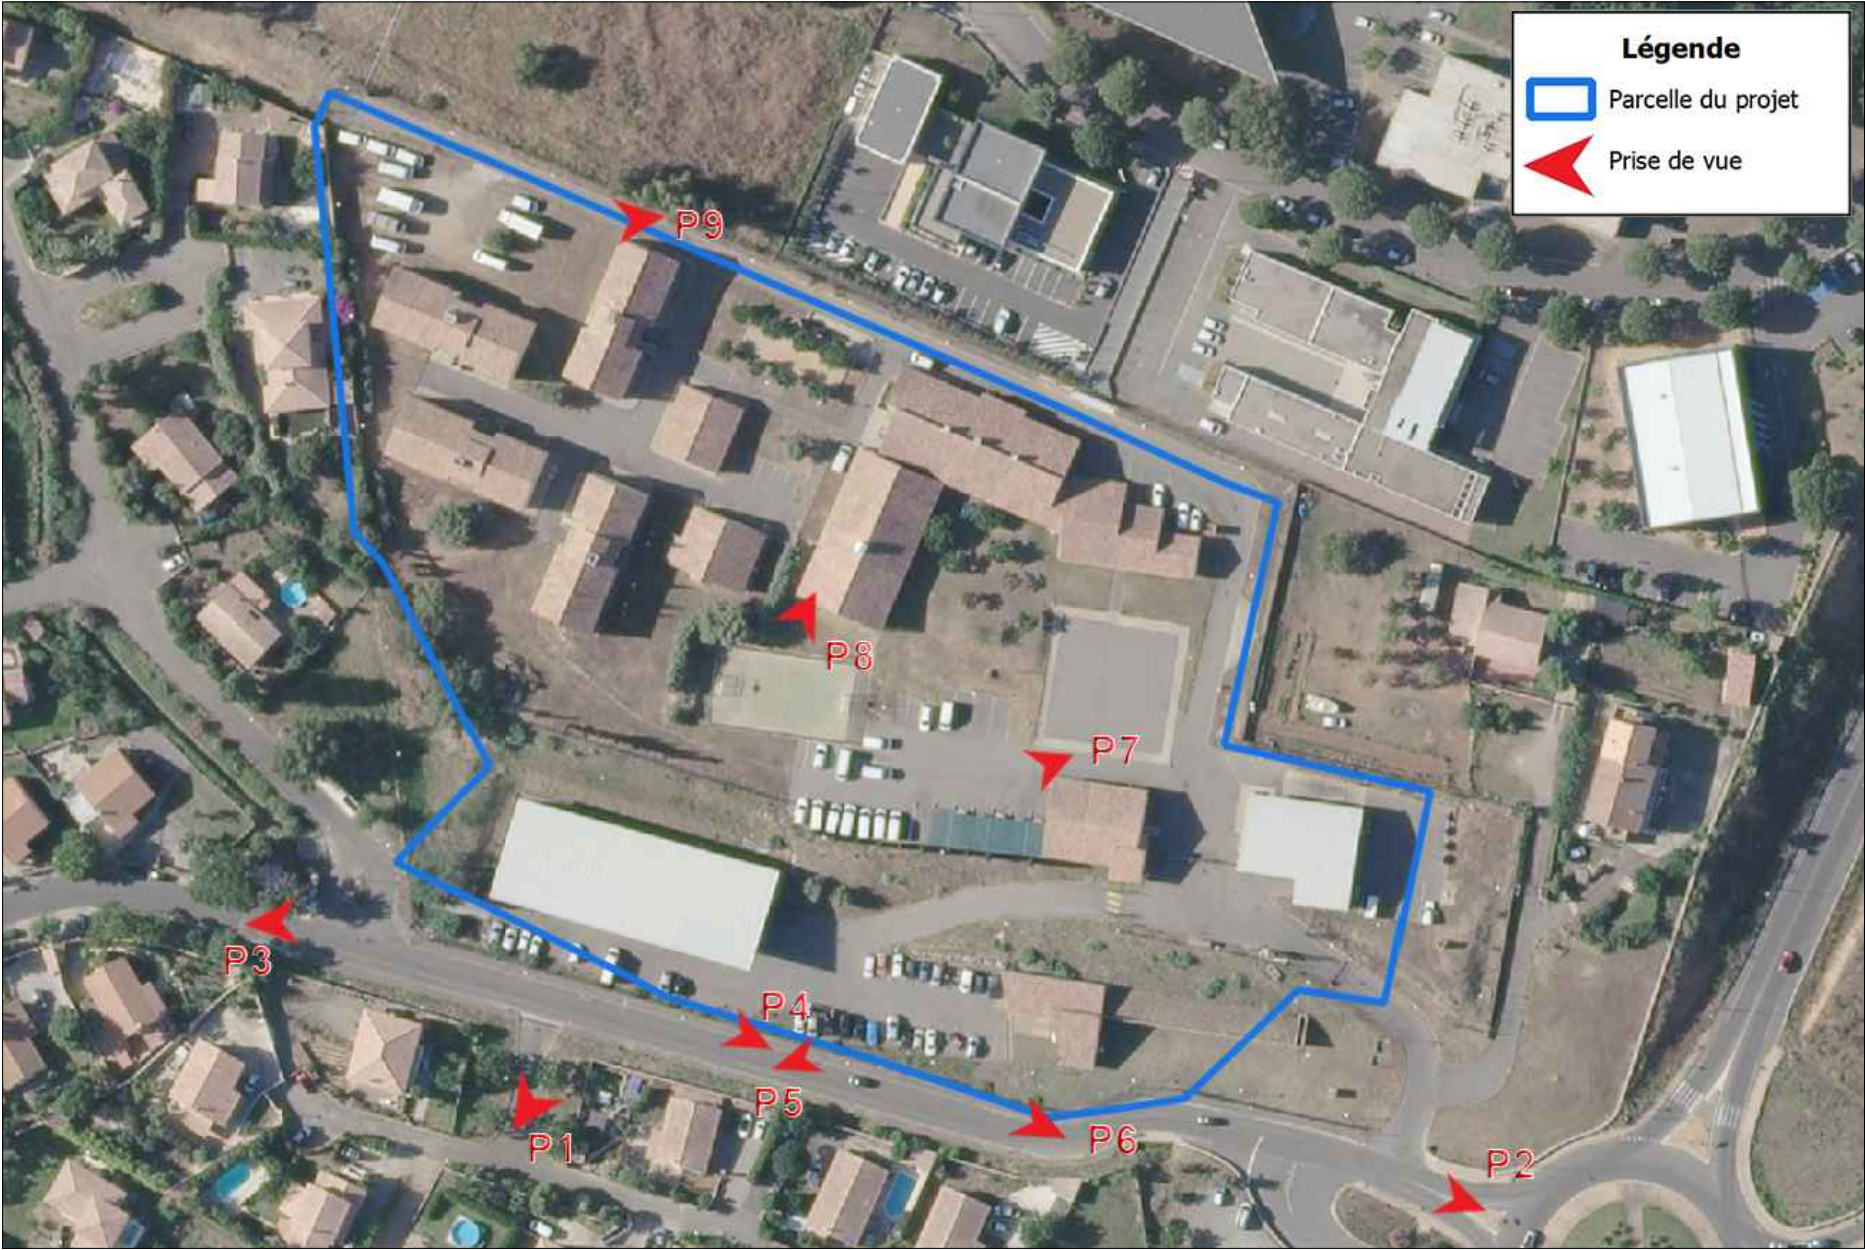

**Construction d'ombrières photovoltaïques
sur parkings et terrain de sport existants
EXAMEN AU CAS PAR CAS**

ACTEAM ENERGY
34 Rue Bobillot, 31200 Toulouse
fabien@acteam-energy.fr



Date : NOVEMBRE 2019

Echelle : SO

Format : A3

Référence dossier : Furiani

ANNEXE 03b - PHOTOGRAPHIES DU SITE ET DE SON ENVIRONNEMENT



Prise de vue P1



Prise de vue P2



Prise de vue P3

ACTEAM ENERGY
34 Rue Bobillot, 31200 Toulouse
fabien@acteam-energy.fr



**Construction d'ombrières photovoltaïques
sur parkings et terrain de sport existants
EXAMEN AU CAS PAR CAS**

Date : NOVEMBRE 2019

Echelle : SO

Format : A3

Référence dossier : Furiani

ANNEXE 03c - PHOTOGRAPHIES DU SITE ET DE SON ENVIRONNEMENT



Prise de vue P4



Prise de vue P6



Prise de vue P5

**Construction d'ombrières photovoltaïques
sur parkings et terrain de sport existants
EXAMEN AU CAS PAR CAS**

ACTEAM ENERGY
34 Rue Bobillot, 31200 Toulouse
fabien@acteam-energy.fr



Date : NOVEMBRE 2019
Echelle : SO
Format : A3
Référence dossier : Furiani

ANNEXE 03d - PHOTOGRAPHIES DU SITE ET DE SON ENVIRONNEMENT



Prise de vue P7



Prise de vue P8



Prise de vue P9

**Construction d'ombrières photovoltaïques
sur parkings et terrain de sport existants
EXAMEN AU CAS PAR CAS**

ACTEAM ENERGY
34 Rue Bobillot, 31200 Toulouse
fabien@acteam-energy.fr



Date : NOVEMBRE 2019

Echelle : SO

Format : A3

Référence dossier : Furiani

ANNEXE 04 - PLAN DE MASSE



ACTEAM ENERGY
34 Rue Bobillot, 31200 Toulouse
fabien@acteam-energy.fr



Construction d'ombrières photovoltaïques sur parkings et terrain de sport existants EXAMEN AU CAS PAR CAS

Date : NOVEMBRE 2019

Echelle : 1/1250

Format : A3

Référence dossier : Furiani

ANNEXE 05 - PLAN DES ABORDS DU PROJET



Date de prise de vue : 2016

ACTEAM ENERGY
34 Rue Bobillot, 31200 Toulouse
fabien@acteam-energy.fr



CC CONSTRUCT & CONSULTING

AC team energy

Construction d'ombrières photovoltaïques sur parkings et terrain de sport existants EXAMEN AU CAS PAR CAS


Date : NOVEMBRE 2019

Echelle : 1/4000

Format : A3

Référence dossier : Furiani

ANNEXE 06 - PLAN - ZONE NATURA 2000

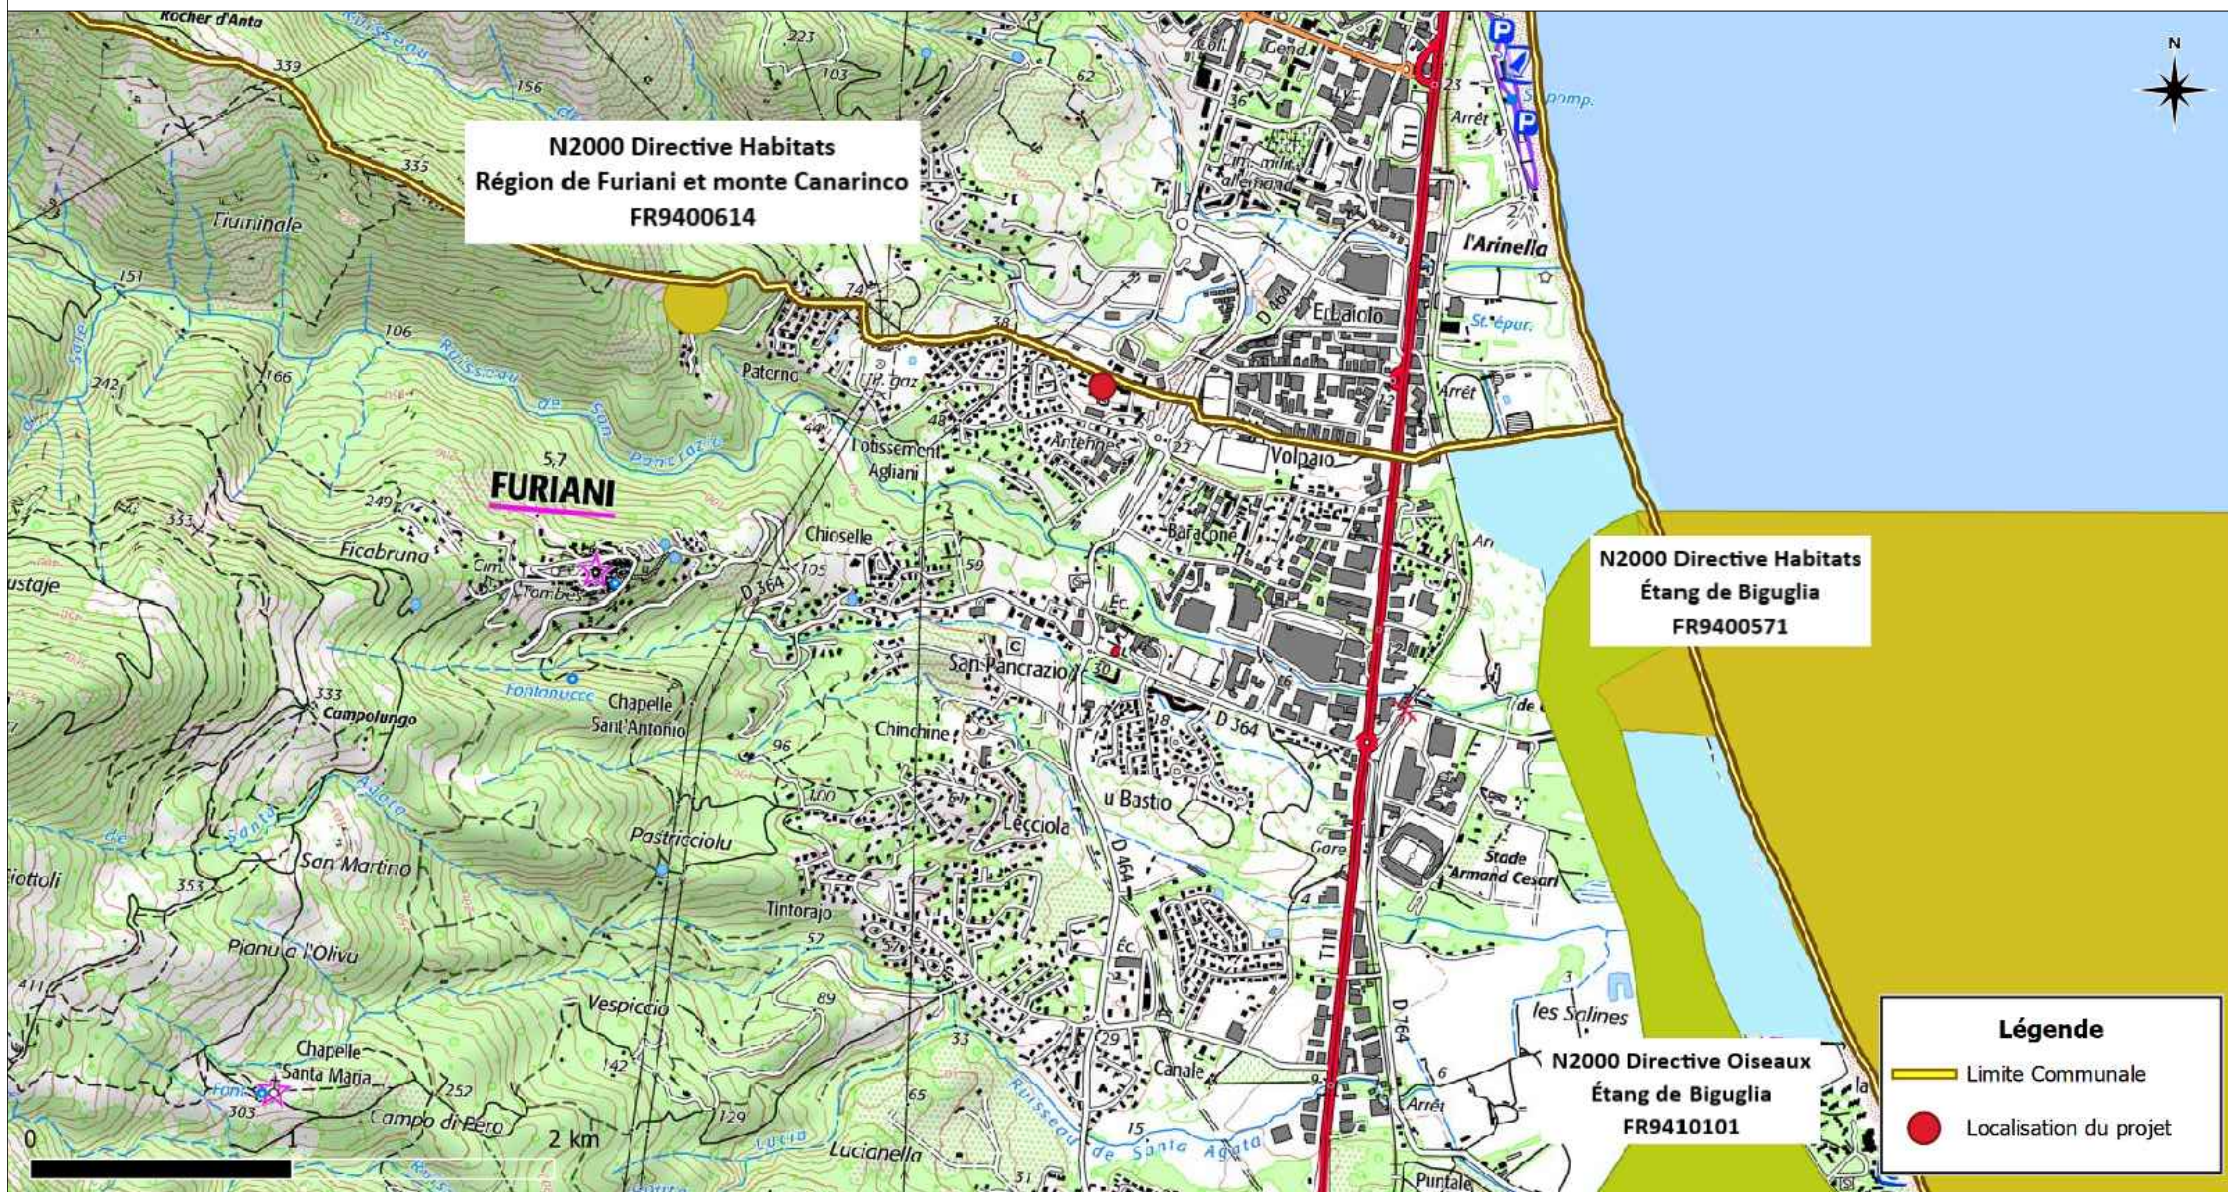

ACTEAM ENERGY
34 Rue Bobillot, 31200 Toulouse
fabien@acteam-energy.fr



**Construction d'ombrières photovoltaïques
sur parkings et terrain de sport existants
EXAMEN AU CAS PAR CAS**

Date : NOVEMBRE 2019


Echelle : 1/25000

Format : A3

Référence dossier : Furiani

ANNEXE COMPLEMENTAIRE

PPRN et PPRT approuvés inclus dans le PLU de FURIANI

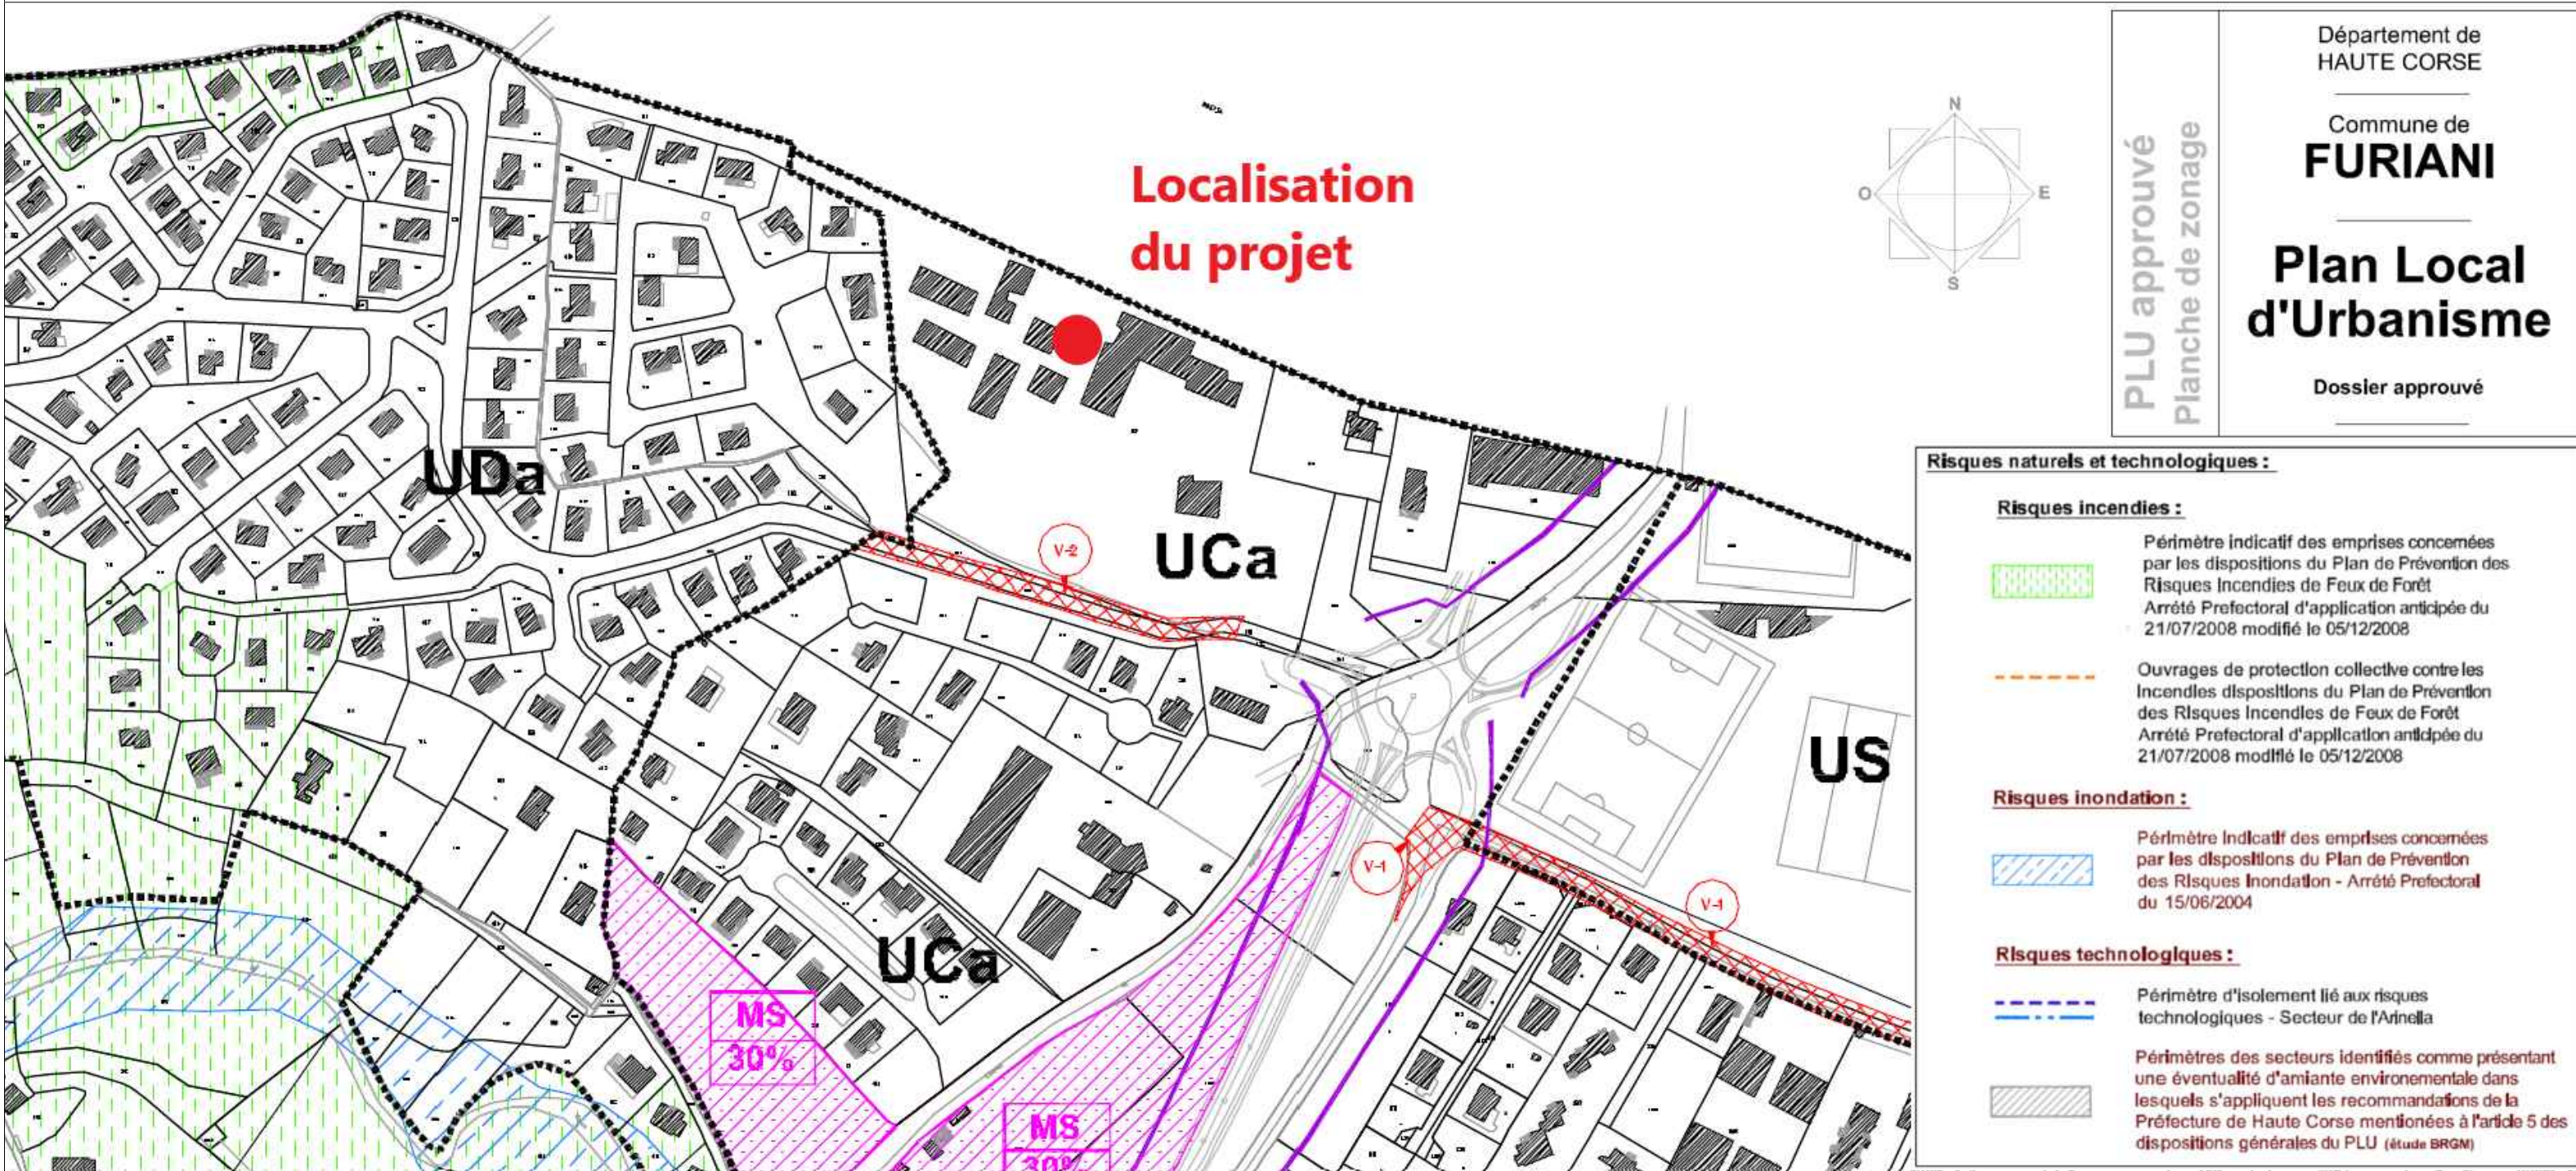

ACTEAM ENERGY
34 Rue Bobillot, 31200 Toulouse
fabien@acteam-energy.fr



**Construction d'ombrières photovoltaïques
sur parkings et terrain de sport existants
EXAMEN AU CAS PAR CAS**

Date : NOVEMBRE 2019

Echelle : SO

Format : A3

Référence dossier : Furiani