

CORTE
SITUATION DES TERRAINS



CORTE
SITUATION DES TERRAINS

SITUATION DES TERRAINS

- Parcelle AE 157 : 13 m²
- Parcelle AE 158 : 6588 m²
- Parcelle AE 159 : 17 m²
- Parcelle AE 160 : 980 m²
- Parcelle AE 170 : 1745 m²
- Parcelle AE 552 : 2195 m²

Surface totale des parcelles : 11538 m²

**PERMIS DE
CONSTRUIRE**

CONSTRUCTION DE LOGEMENTS SOCIAUX

Adresse

LIEUX-DITS CONCA et ORTA

Parcelles : AE552-AE157-AE158-AE159-AE160-AE170

Surface des parcelles: 2195+13+6588+17+980+1745=11538 m²

20250 CORTE

Maître d'ouvrage

Mme Muriel AMORETTI

39 Boulevard Paoli

20200 Bastia

06 15 44 52 33

murielamoretti.adp@gmail.com

Maître d'oeuvre

www.adp-architectes.com
39 boulevard Paoli 20200 Bastia
Tel. 04 95 23 49 14
Fax. 04 95 56 58 37
Amoretti Muriel
Delattre Alexandre
Puccini Michel
architectes dplg


PC

1

SITUATION

GEOGRAPHIQUE

décembre 2021

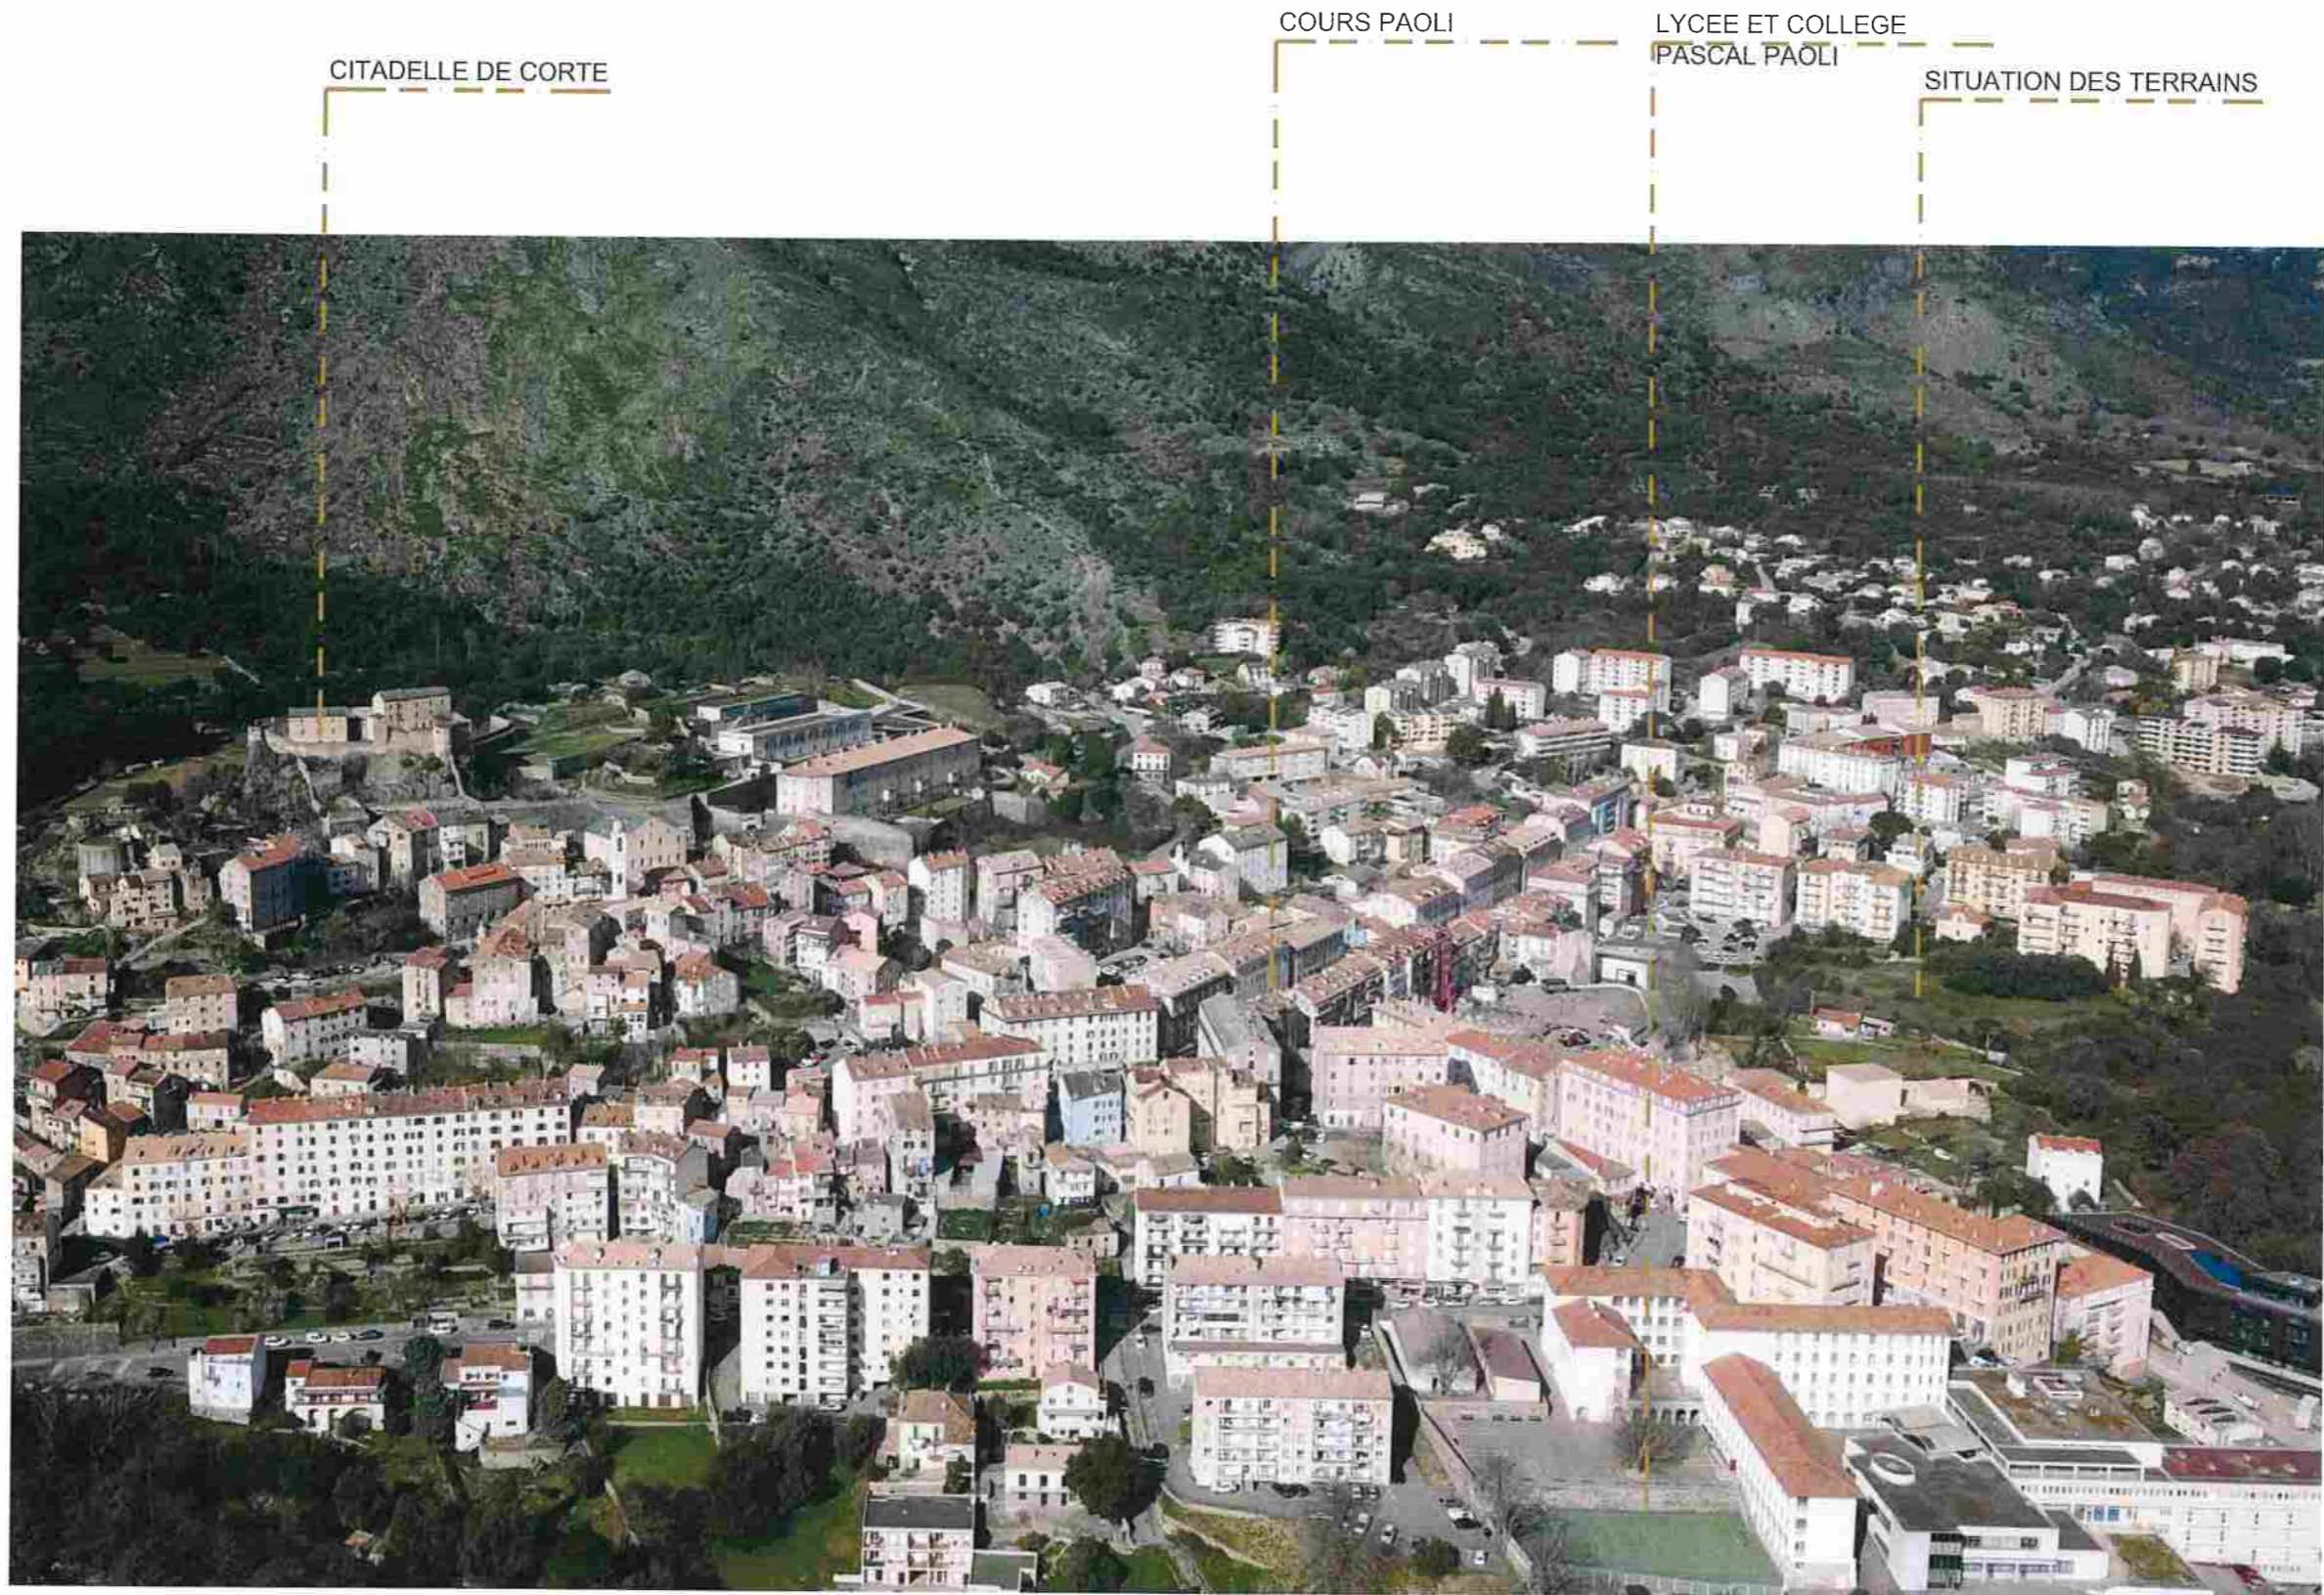

PERMIS DE
CONSTRUIRE

CONSTRUCTION DE LOGEMENTS SOCIAUX

Adresse

LIEUX-DITS CONCA et ORTA

Parcelles : AE552-AE157-AE158-AE159-AE160-AE170

Surface des parcelles: 2195+13+6588+17+980+1745=11538 m²

20250 CORTE

Maître d'ouvrage

Mme Muriel AMORETTI

39 Boulevard Paoli

20200 Bastia

06 15 44 52 33

murielamoretti.adp@gmail.com

Maître d'oeuvre



PC

1

SITUATION

PHOTOGRAPHIQUE


décembre 2021



SITUATION DES TERRAINS



PERMIS DE CONSTRUIRE	CONSTRUCTION DE LOGEMENTS SOCIAUX			PC 1	SITUATION	PHOTOGRAPHIQUE	décembre 2021	
	Adresse LIEUX-DITS CONCA et ORTA Parcelles : AE552-AE157-AE158-AE159-AE160-AE170 Surface des parcelles: 2195+13+6588+17+980+1745=11538 m ²	Maître d'ouvrage Mme Muriel AMORETTI 39 Boulevard Paoli 20200 Bastia 06 15 44 52 33 murielamoretti.adp@gmail.com	Maître d'oeuvre  www.adp-architectes.com 01 Boulevard Paoli 20200 Bastia Tél. 04 95 30 69 18 Fax. 04 95 30 68 37 Amoretti Muriel Delattre Alexandre Puccini Michel architectes adp					
	20250 CORTE							

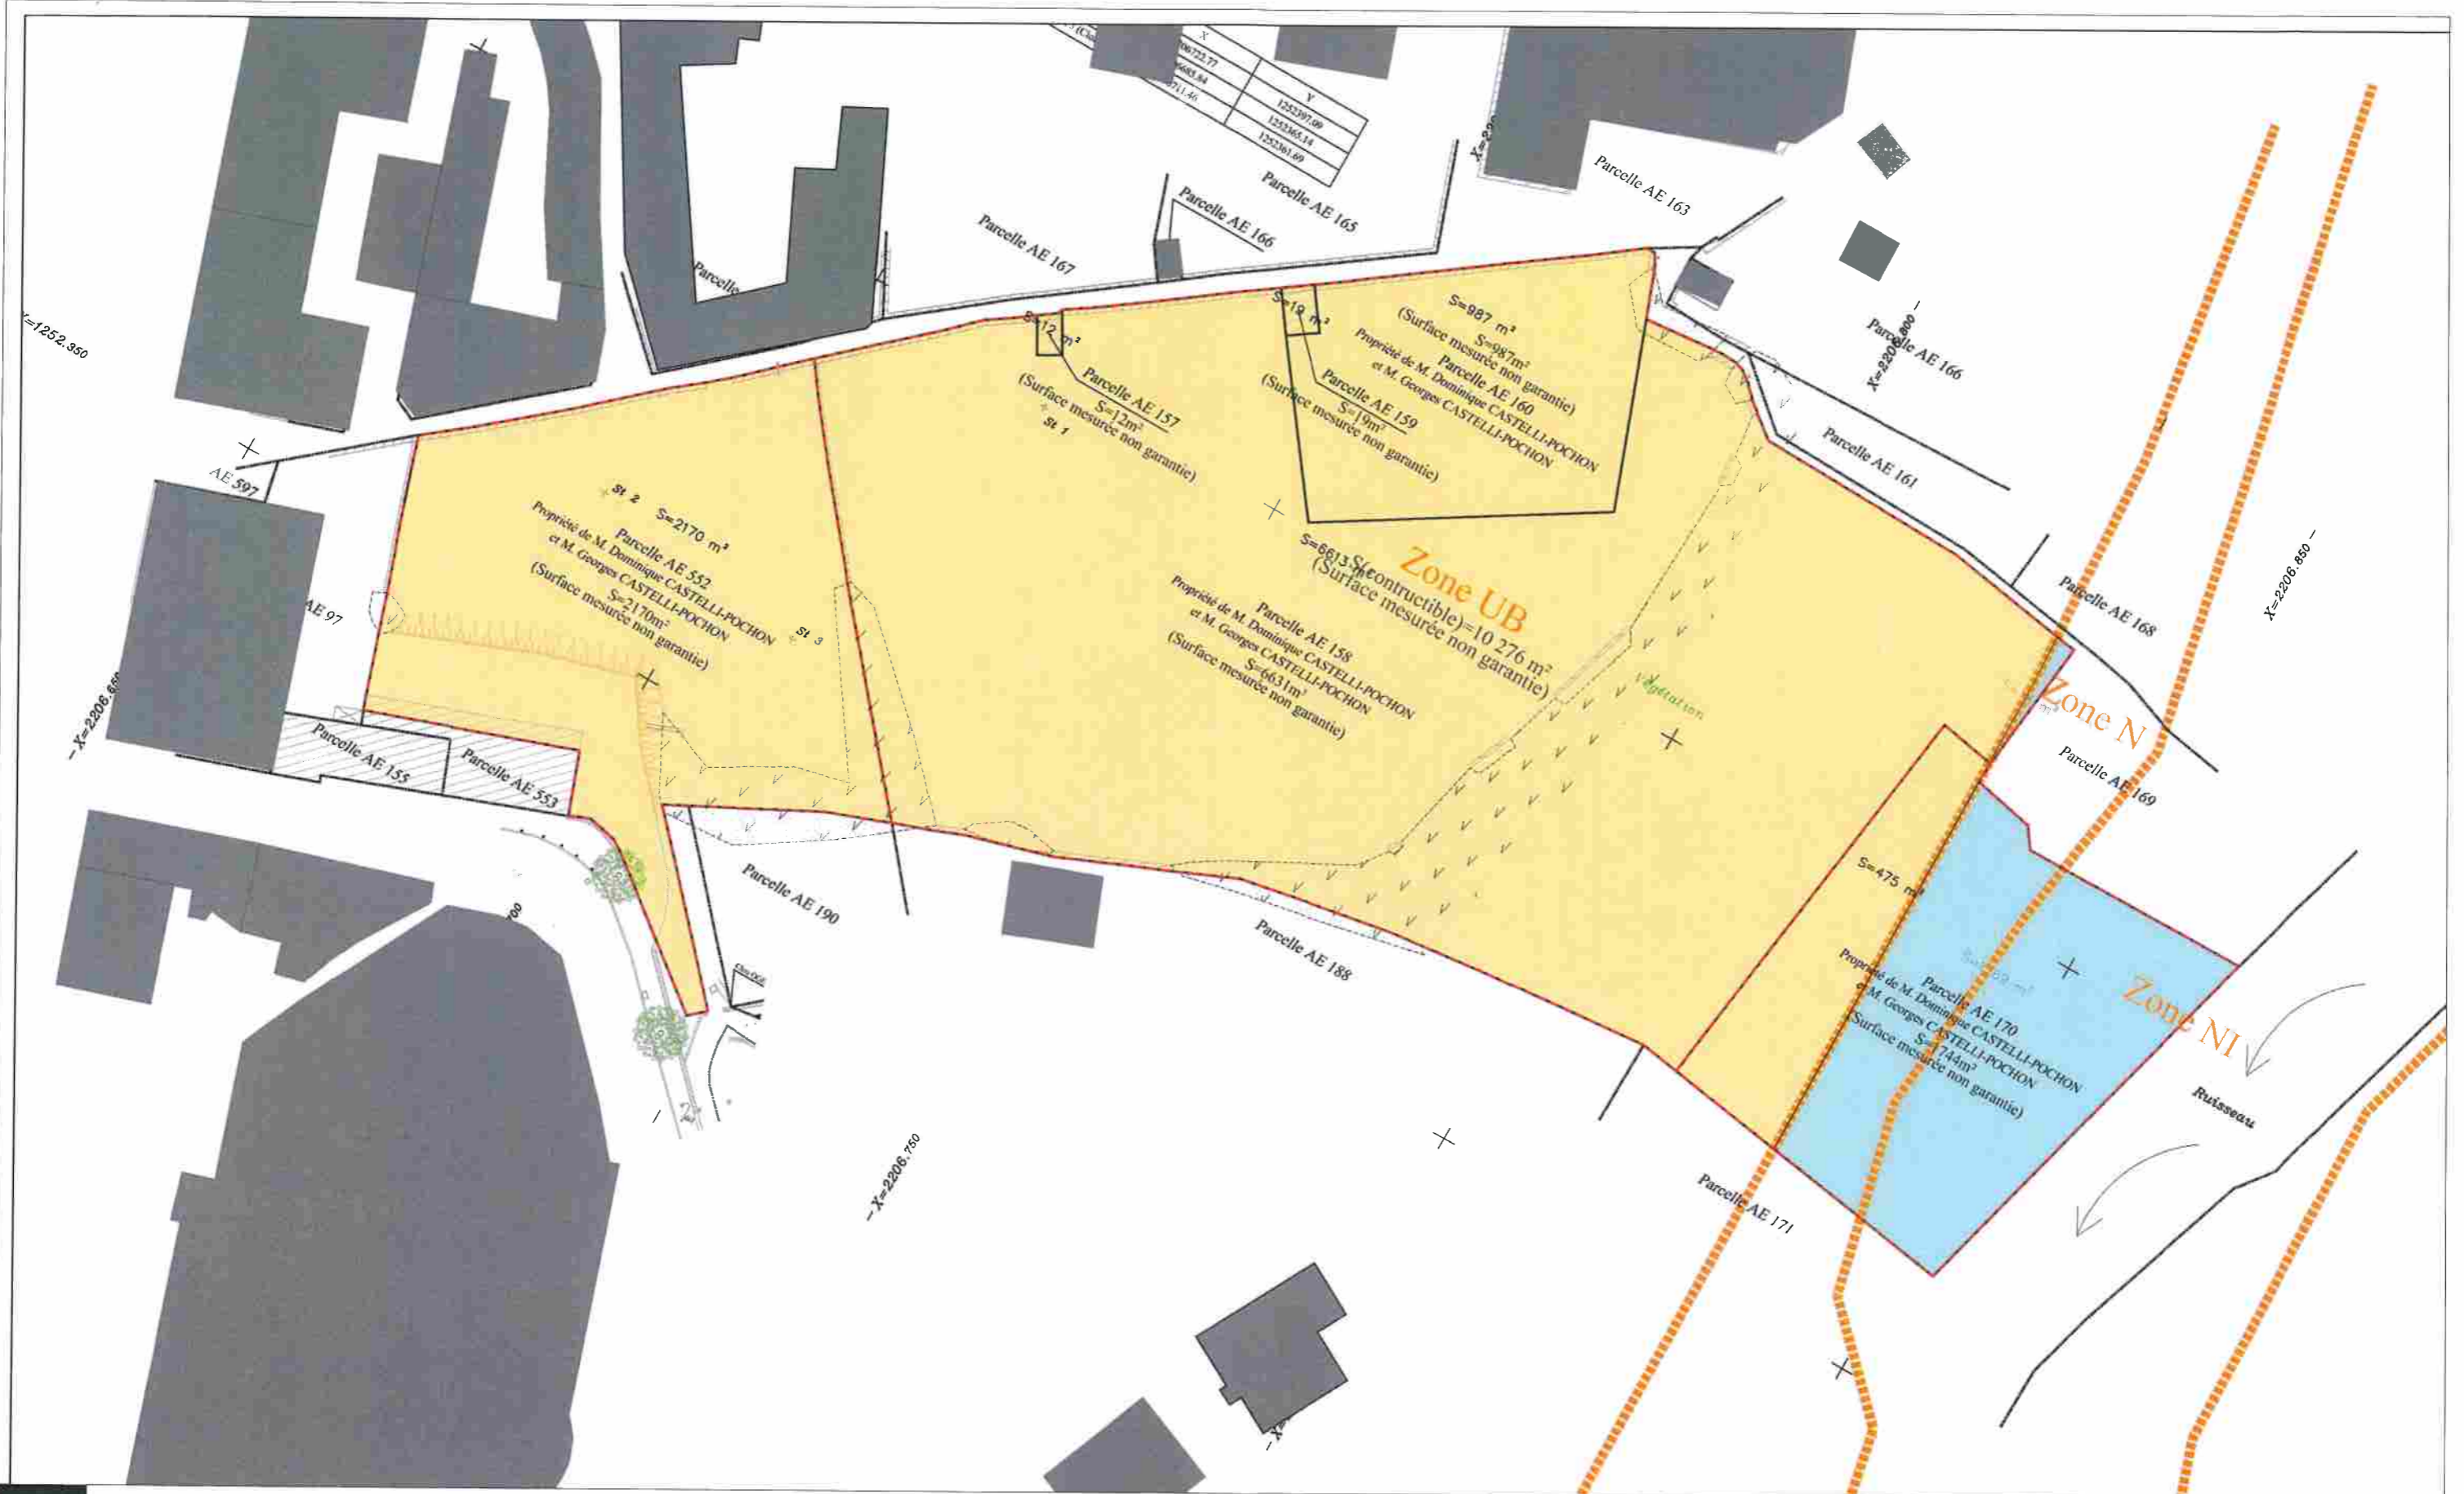

PERMIS DE CONSTRUIRE

CONSTRUCTION DE LOGEMENTS SOCIAUX

Adresse
 LIEUX-DITS CONCA et ORTA
 Parcelles : AE552-AE157-AE158-AE159-AE160-AE170
 Surface des parcelles: 2195+13+6588+17+980+1745=11538 m²
 20250 CORTE

Maître d'ouvrage
 Mme Muriel AMORETTI
 39 Boulevard Paoli
 20200 Bastia
 06 15 44 52 33
 murielamoretti.adp@gmail.com

Maître d'oeuvre
 adp
 www.adp-architectes.com
 471 Esplanade Paul Boncompagni Bastia
 Tél. 04 95 22 81 34
 Fax. 04 95 22 81 33
 Amoretti Muriel
 Delafre Alexandre
 Puccini Michel
 architectes dplg

PC
1

PLAN DE L'EXISTANT

1/750

décembre 2021