

Maîtrise d'oeuvre :

VAN CAPPEL DE PREMONT Sebastien
Architecte DESA - Mandataire
25 Cours Napoleon 20 000 Ajaccio
Tel : 06 07 71 29 82
Email : ateliervancappel.com

FRASSANITO Joseph
Architecte DPLG
27 boulevard Christophe Moncada 13015 Marseille
tel : 06 07 71 29 82
e-mail : contact@atelierrmoncada.fr

Bureau de controle : Apave
CC LIDO-MARAMA, Route du Stade, 20600 Furrani
Tel : 04 95 34 01 42
Email : bastia@apave.com

Phase : DPC


PLAN DE SITUATION

Ind	Date	Libellé des modifications	Emetteur
0	04/11/2020	Edition originale	Van Cappel
A			
B			

Plan N° PC 01



Insertion

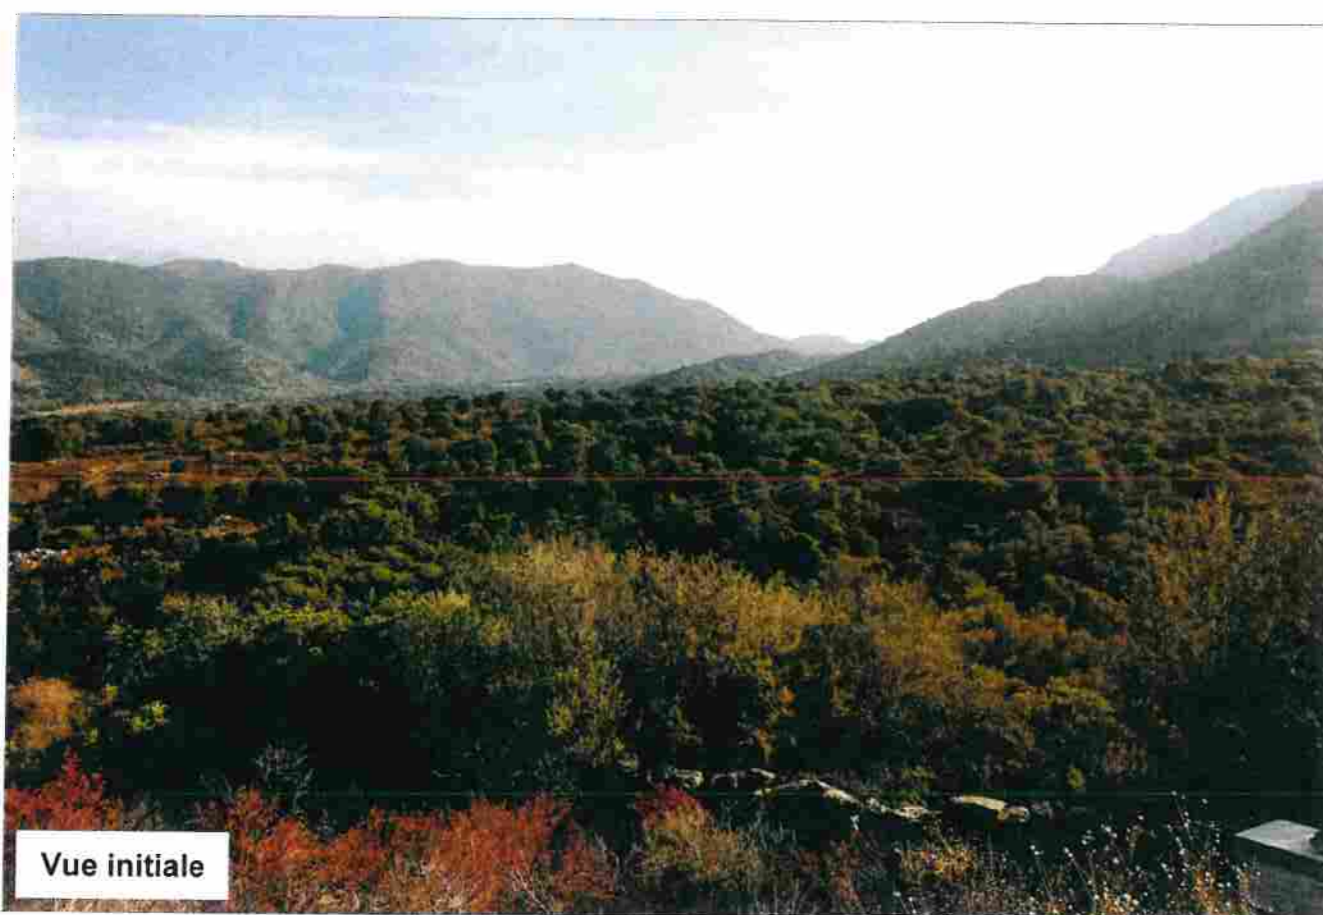

Vue initiale

Maîtrise d'oeuvre :

VAN CAPPEL DE PREMONT Sebastien
Architecte DESA - Mandataire
 25 Cours Napoleon 20 000 Ajaccio
 Tel : 06 07 71 29 82
 Email : atelier@vanappel.com

FRASSANITO Joseph
Architecte DPLG
 27 boulevard Christophe Moncada 13015 Marseille
 tel : 06 07 71 29 32
 e-mail : contact@ateliermoncada.fr

Bureau de controle : Apave
 CC LIDO-MARAMA, Route du Stade 20600 Funari
 Tel : 04 95 34 01 42
 Email : basta@apave.com

Phase :

DPC

DOCUMENT GRAPHIQUE

Ind	Date	Libellé des modifications	Emetteur
0	04/11/2020	Edition originale	Van Cappel
A			
B			

Plan N° PC 06.1



Vue 3D

Maitrise d'oeuvre :

<p>VAN CAPPEL DE PREMONT Sebastien Architecte DESA - Mandataire 25 Cours Napoleon 20 000 Ajaccio Tel : 06 07 71 29 82 Email : ateliervanappel.com</p>	<p>Bureau de controle : Apave CC LIDO-MARAMA - Route du Stade - 20630 Furiani Tel : 04 95 34 01 42 Email : bastia@apave.com</p>
<p>FRASSANITO Joseph Architecte DPLG 27 boulevard Christophe Moncada 13015 Marseille tel : 06 07 71 29 82 e-mail : contact@ateliermoncada.fr</p>	

Phase : DPC

DOCUMENT GRAPHIQUE

Ind	Date	Libellé des modifications	Emetteur
0	04/11/2020	Edition originale	Van Cappel
A			
B			Plan N° PC 06.2

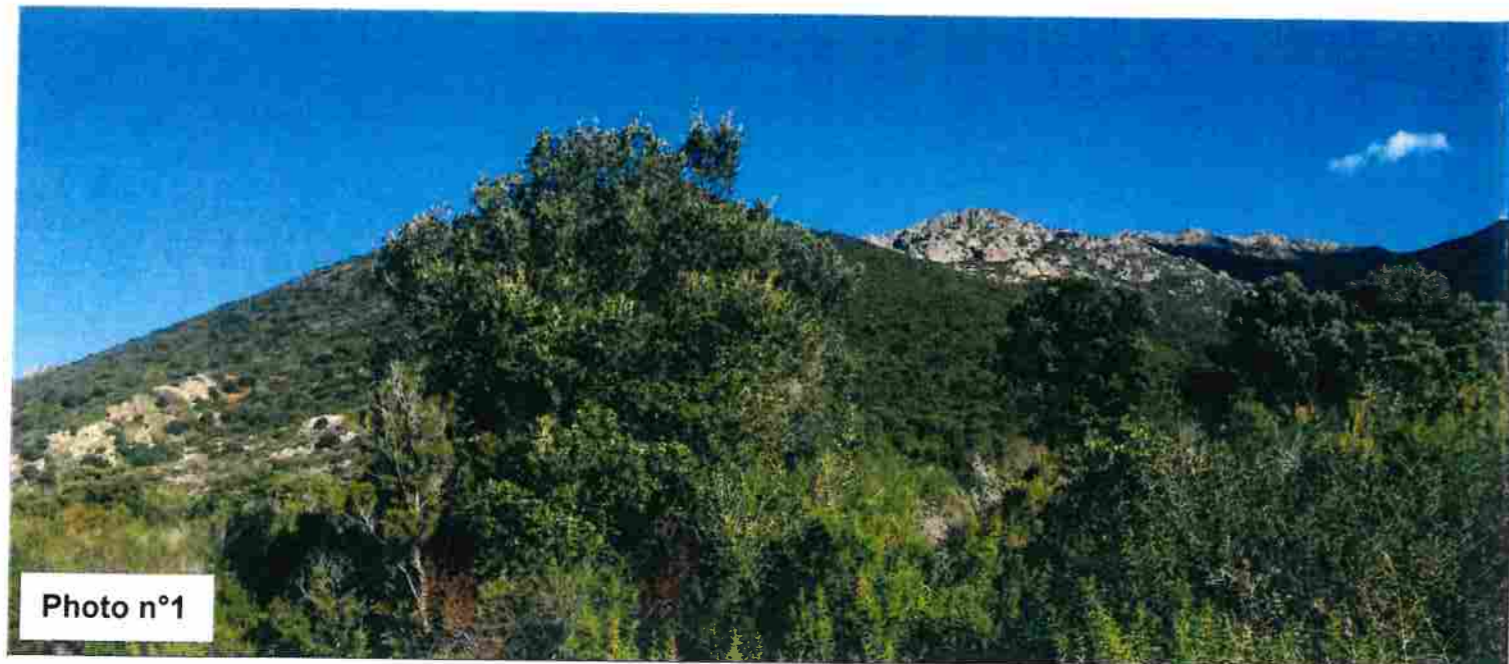


Photo n°1


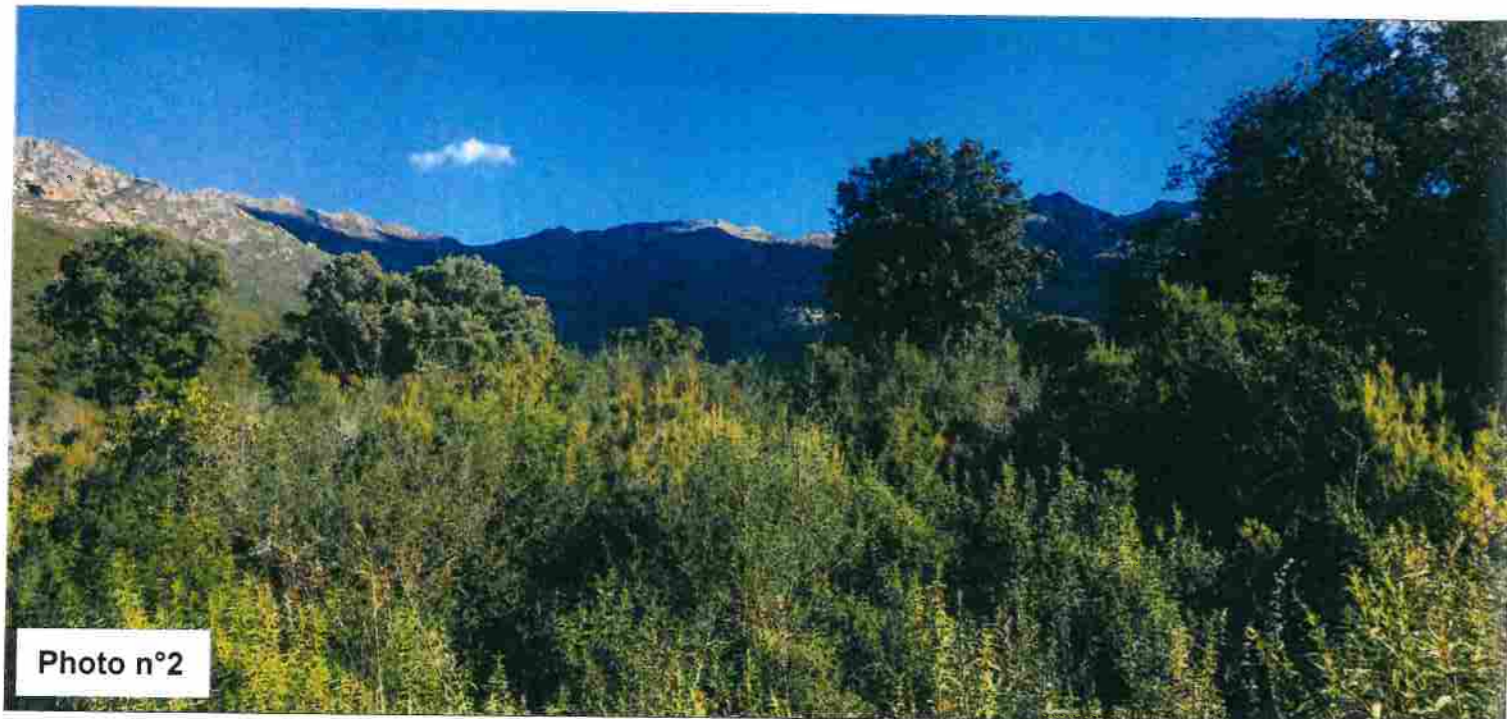


Photo n°2



Photo n°3

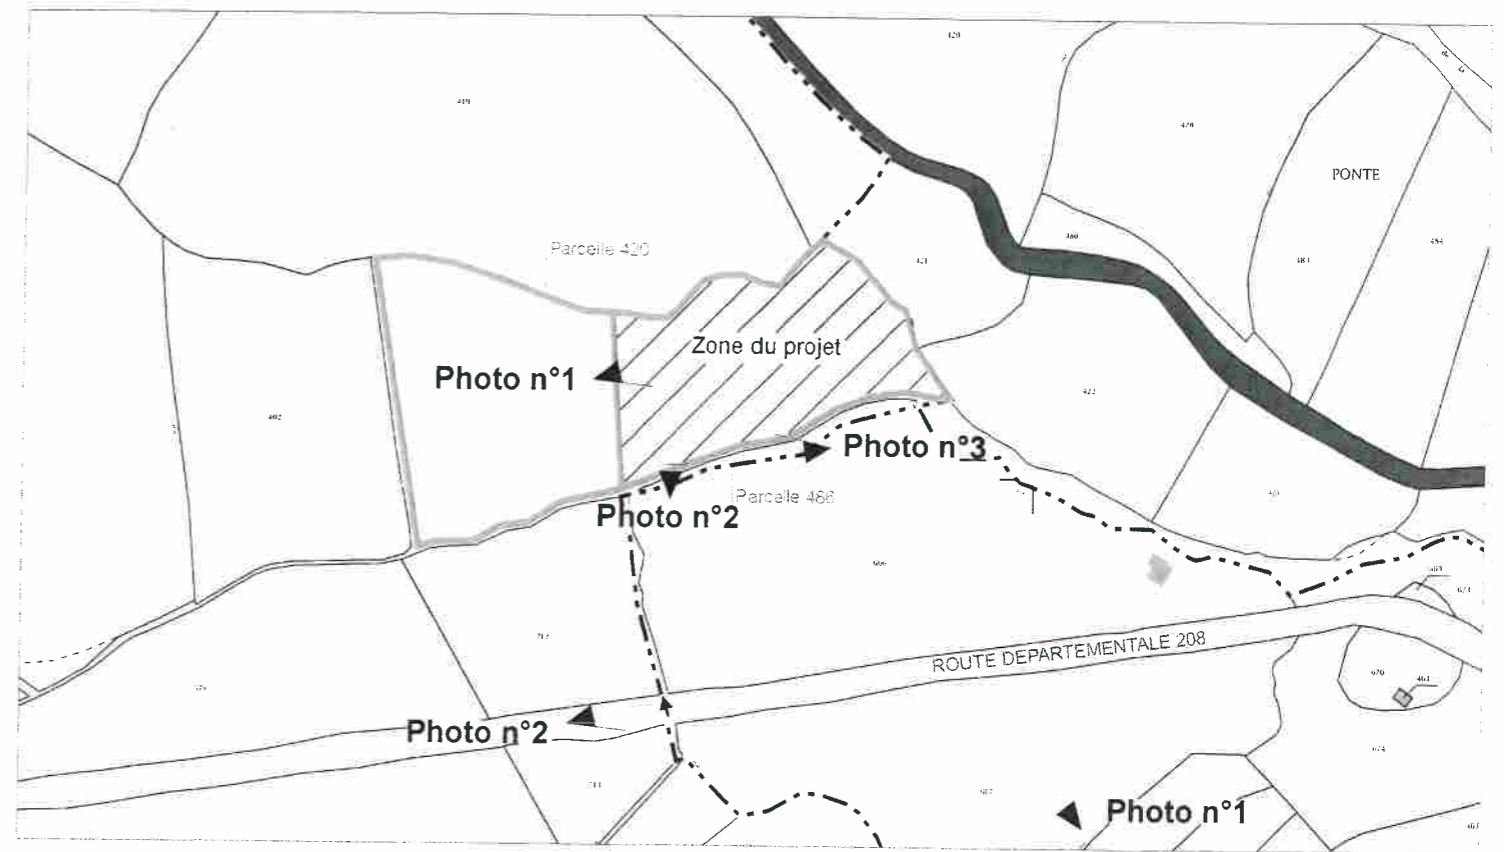

Maitrise d'oeuvre :

VAN CAPPEL DE PREMONT Sebastien
Architecte DESA - Mandataire
 25 Cours Napoleon 20 000 Ajaccio
 Tel : 06 07 71 29 92
 Email : atelier@vanappel.com

Bureau de controle : Apave
 CC LIDO-MARAIMA, Route du Stade, 20800 Furiani
 Tel : 04 95 34 01 42
 Email : bastia@apave.com

FRASSANITO Joseph
Architecte DPLG
 27 boulevard Christophe Mircada 13015 Marseille
 tel : 06 07 71 29 92
 e-mail : contact@ateliermircada.fr

Phase : DPC

PROTOGRAPHIE "PROCHE"


Ind	Date	Libellé des modifications	A4
0	04/11/2020	Edition originale	Emetteur
A			Van Cappel
B			Plan N° PC 07



Photo n°2



Photo n°1

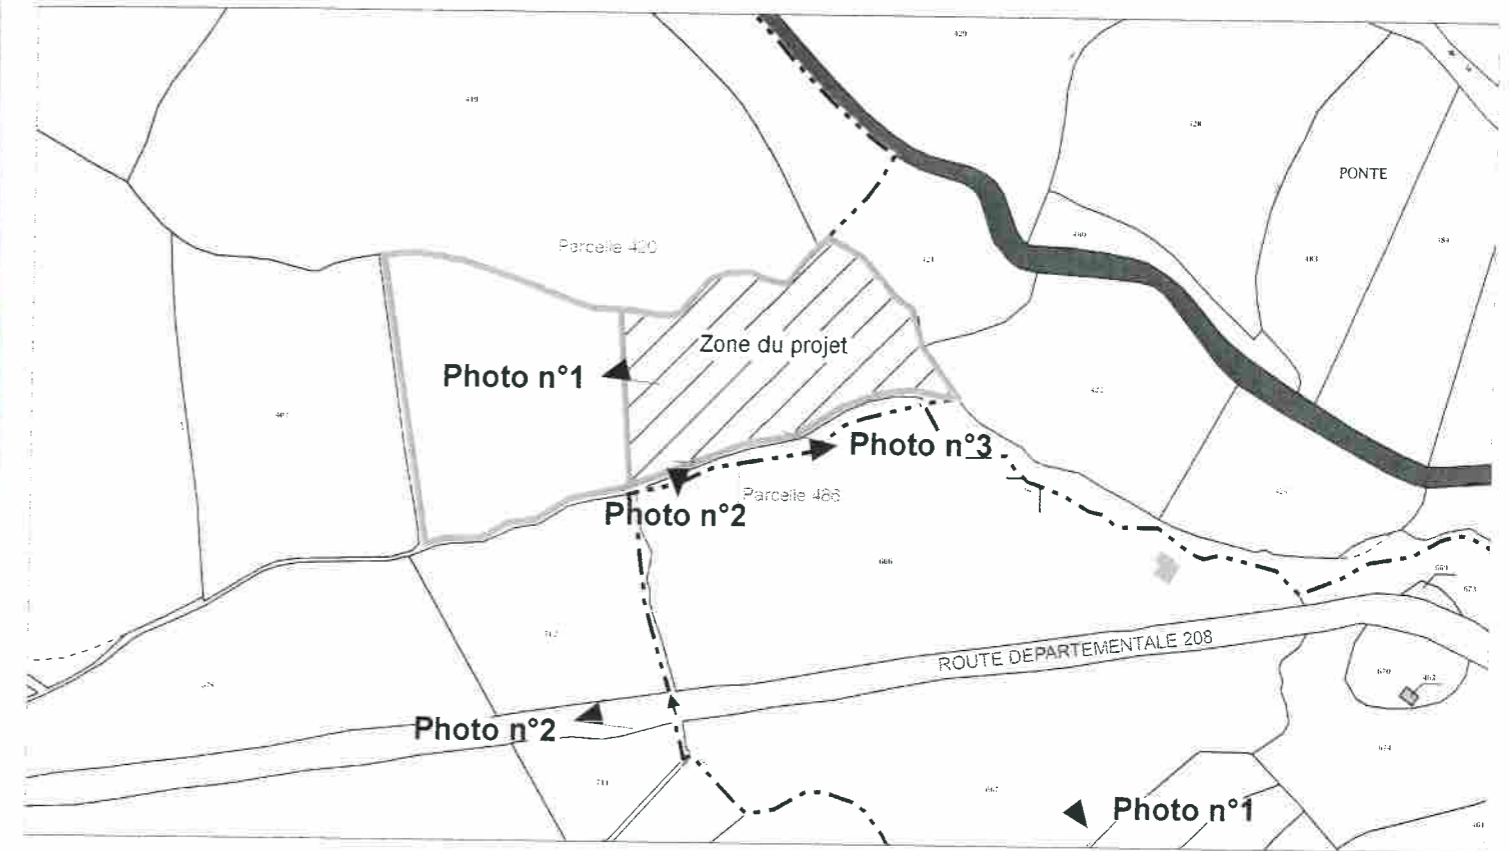

Maitrise d'oeuvre :

VAN CAPPEL DE PREMONT Sebastien
Architecte DESA - Mandataire
 25 Cours Napoleon 20 000 Ajaccio
 Tel : 06 07 71 29 82
 Email : atelier@vanappel.com

Bureau de controle : Apave
 CC LIDO-MARAMA Route du Stade 20600 Furiani
 Tel : 04 95 34 01 42
 Email : basta@apave.com

FRASSANITO Joseph
Architecte DPLG
 27 boulevard Christophe Mençada 13015 Marseille
 tel : 06 07 71 29 82
 e-mail : contact@ateliermençada.fr

Phase : DPC

PROTOGRAPHIE "LOINTAIN"

Ind	Date	Libellé des modifications	Emetteur
0	04/11/2020	Edition originale	Van Cappel
A			
B			

Plan N° PC 08