


PA1

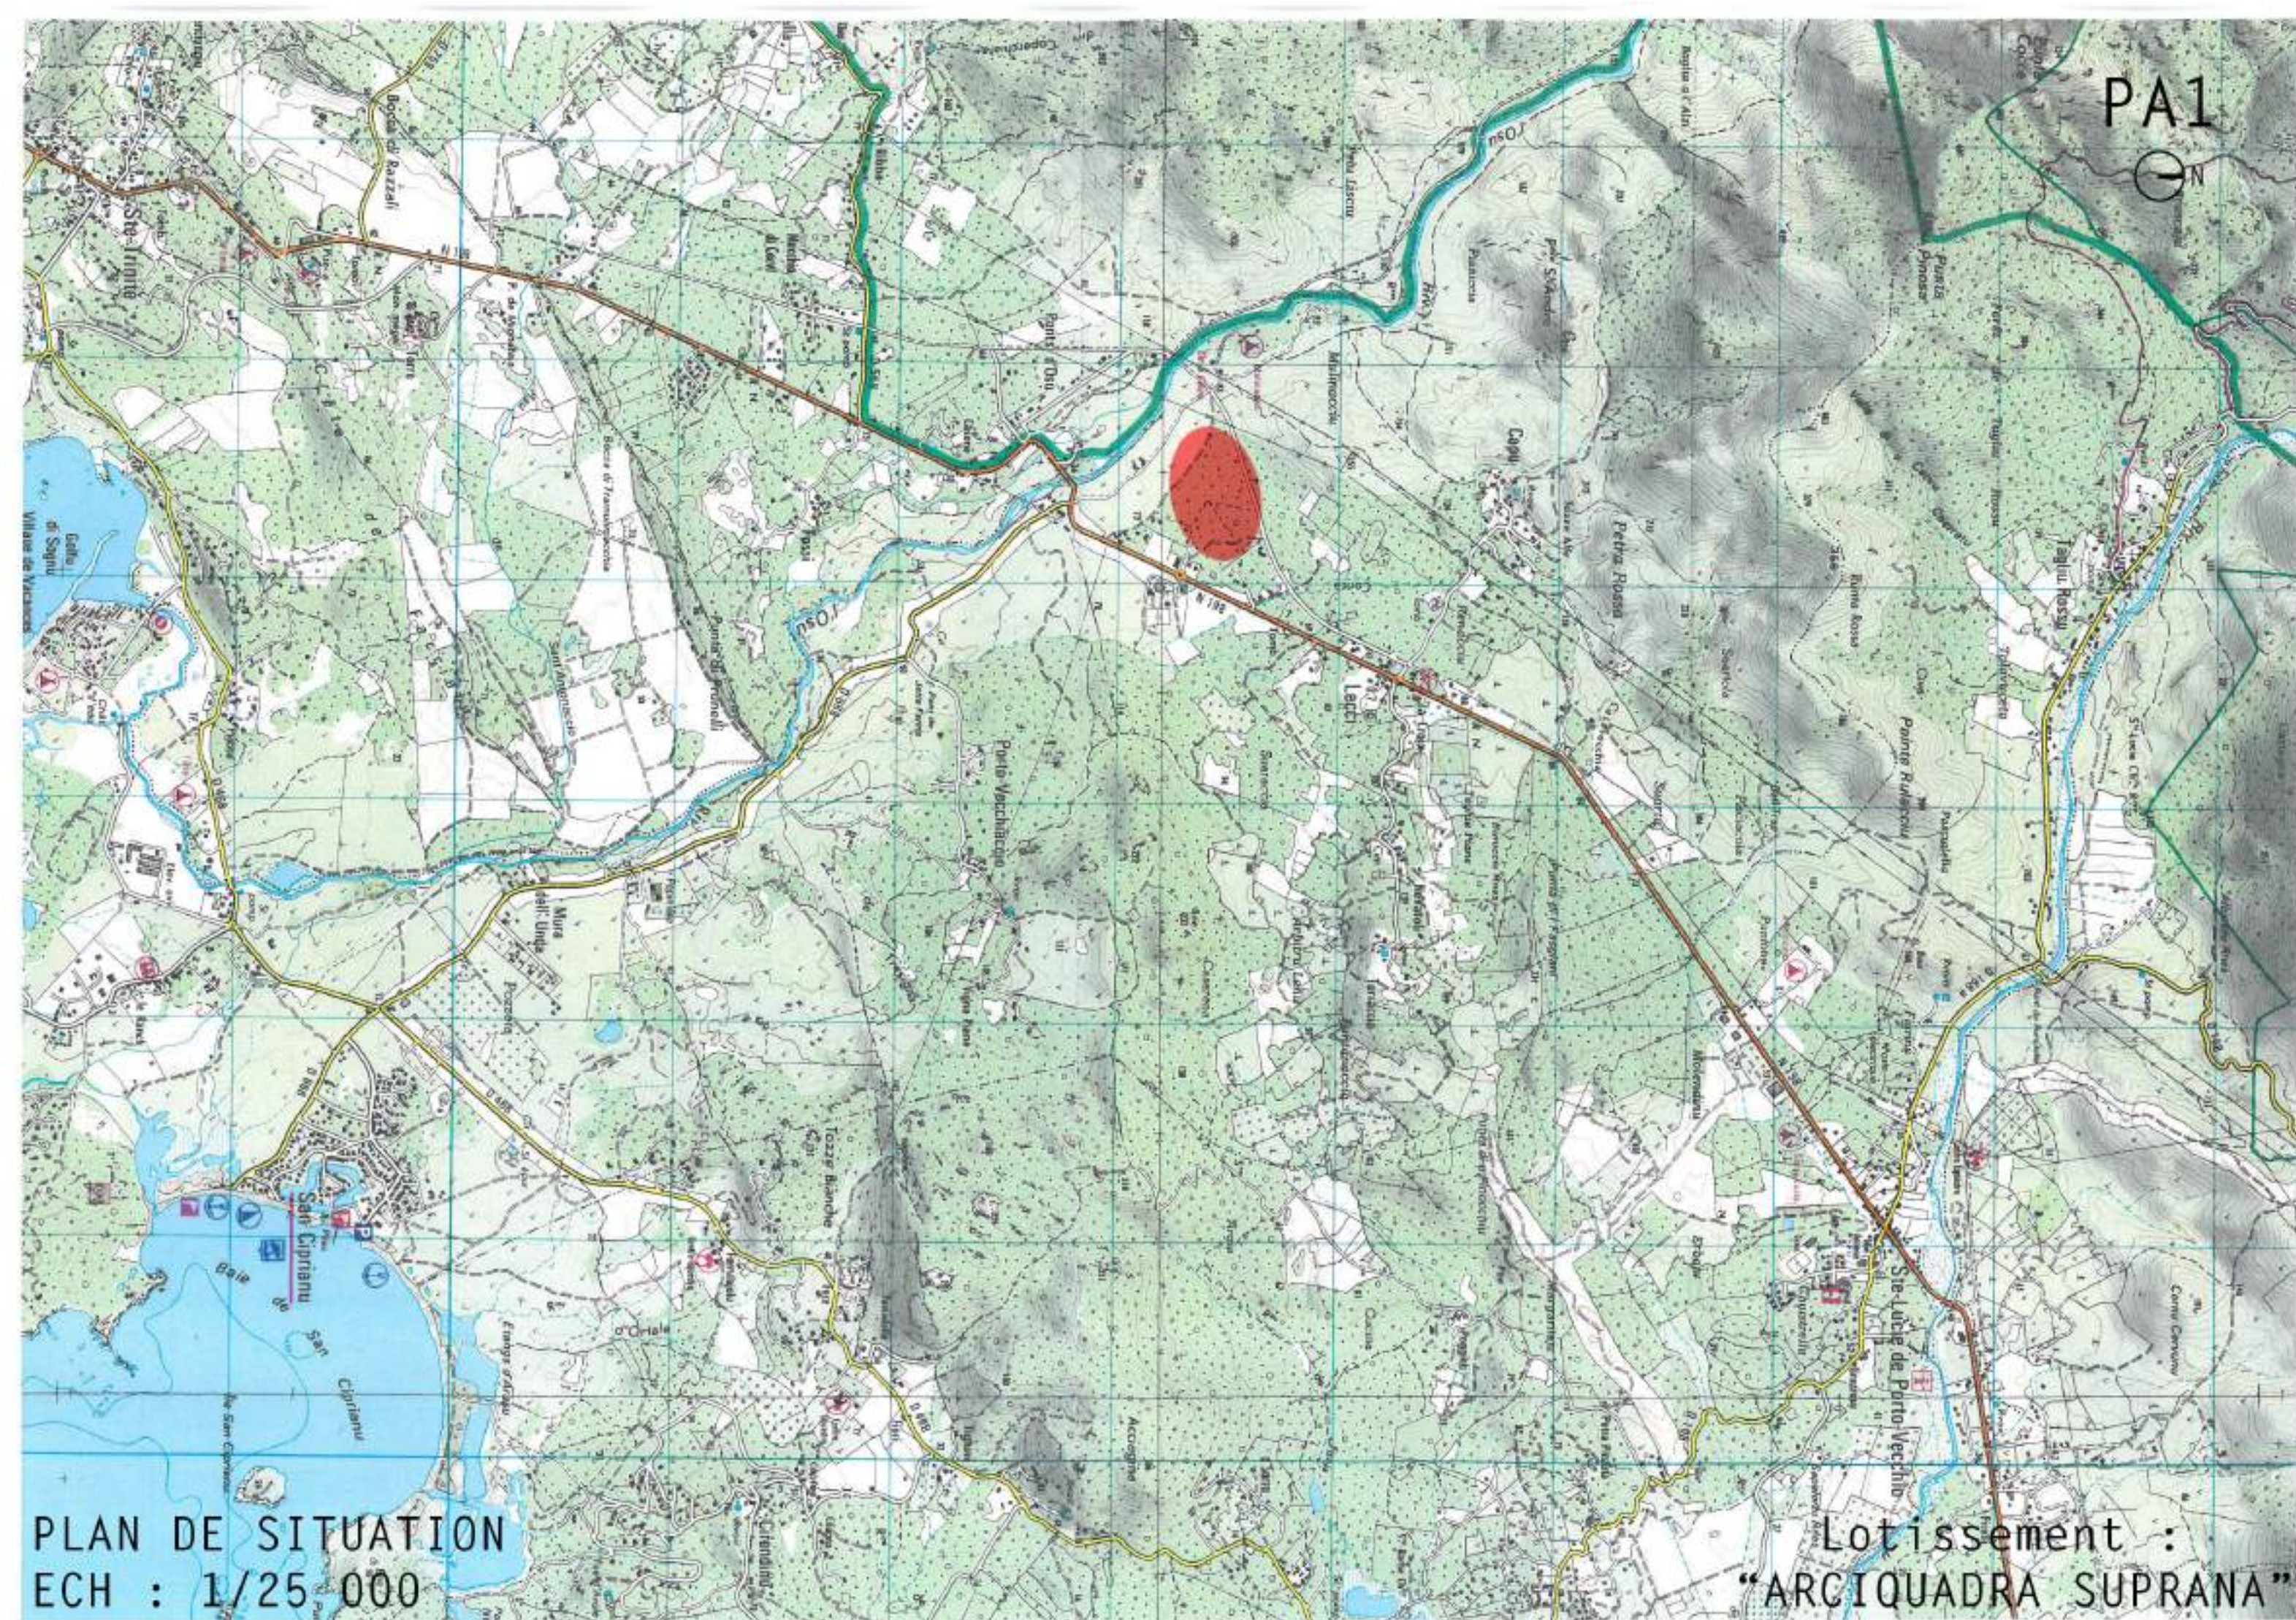

PLAN DE SITUATION
ECH : 1/25 000

Lotissement :
"ARCIQUADRA SUPRANA"

DIRECTION GÉNÉRALE DES
FINANCES PUBLIQUES

EXTRAIT DU PLAN CADASTRAL

Département :
CORSE DU SUD

Commune :
LECCI

Section : A
Feuille : 000 A 06

Échelle d'origine : 1/2000
Échelle d'édition : 1/5000


Date d'édition : 12/06/2019
(fuseau horaire de Paris)

Coordonnées en projection : RGF93CC42

Le plan visualisé sur cet extrait est géré par le
centre des impôts foncier suivant :
AJACCIO
6,Parc Cunéo d'Ornano.BP409 20195
20195 AJACCIO CEDEX1
tél. 0495503701 -fax 0495503517
cdif.ajaccio@dgif.finances.gouv.fr

Cet extrait de plan vous est délivré par :

cadastre.gouv.fr
©2017 Ministère de l'Action et des Comptes
publics

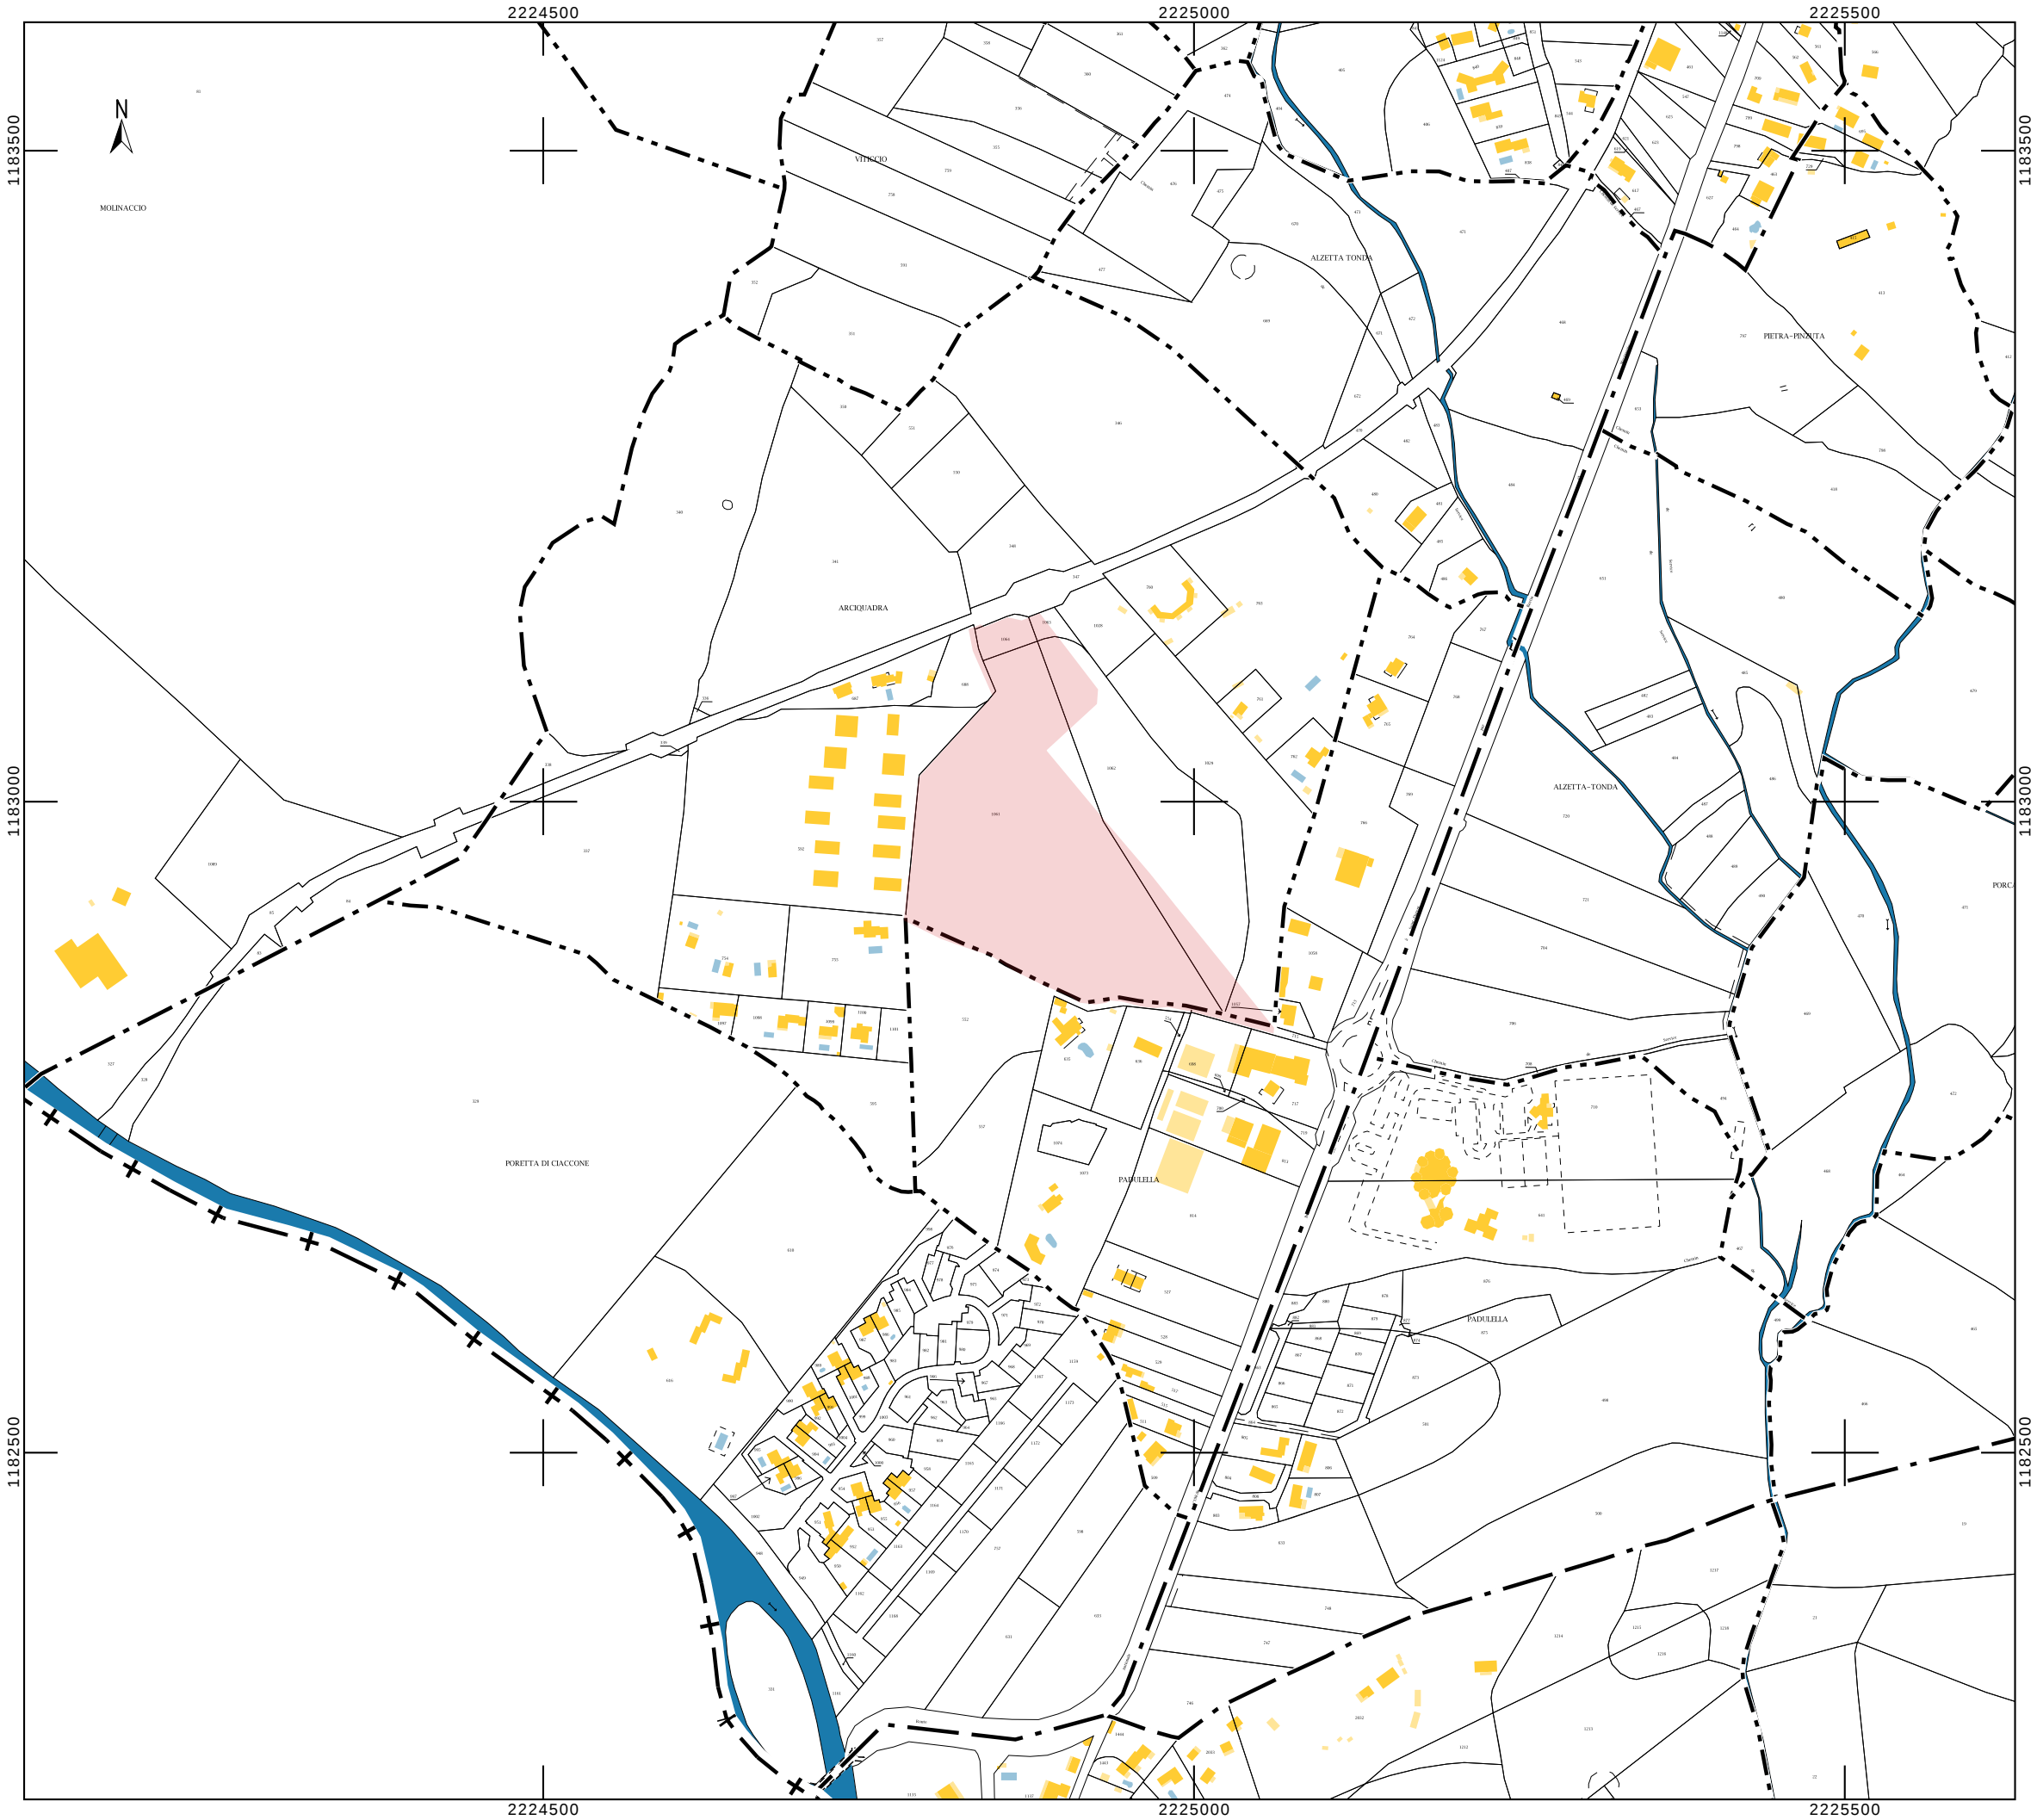

DIRECTION GÉNÉRALE DES
FINANCES PUBLIQUES

EXTRAIT DU PLAN CADASTRAL

Département :
CORSE DU SUD

Commune :
LECCI

Section : A
Feuille : 000 A 06

Échelle d'origine : 1/2000
Échelle d'édition : 1/2500


Date d'édition : 12/06/2019
(fuseau horaire de Paris)

Coordonnées en projection : RGF93CC42

Le plan visualisé sur cet extrait est géré par le
centre des impôts foncier suivant :
AJACCIO
6,Parc Cunéo d'Ornano.BP409 20195
20195 AJACCIO CEDEX1
tél. 0495503701 -fax 0495503517
cdif.ajaccio@dgif.finances.gouv.fr

Cet extrait de plan vous est délivré par :

cadastre.gouv.fr
©2017 Ministère de l'Action et des Comptes
publics

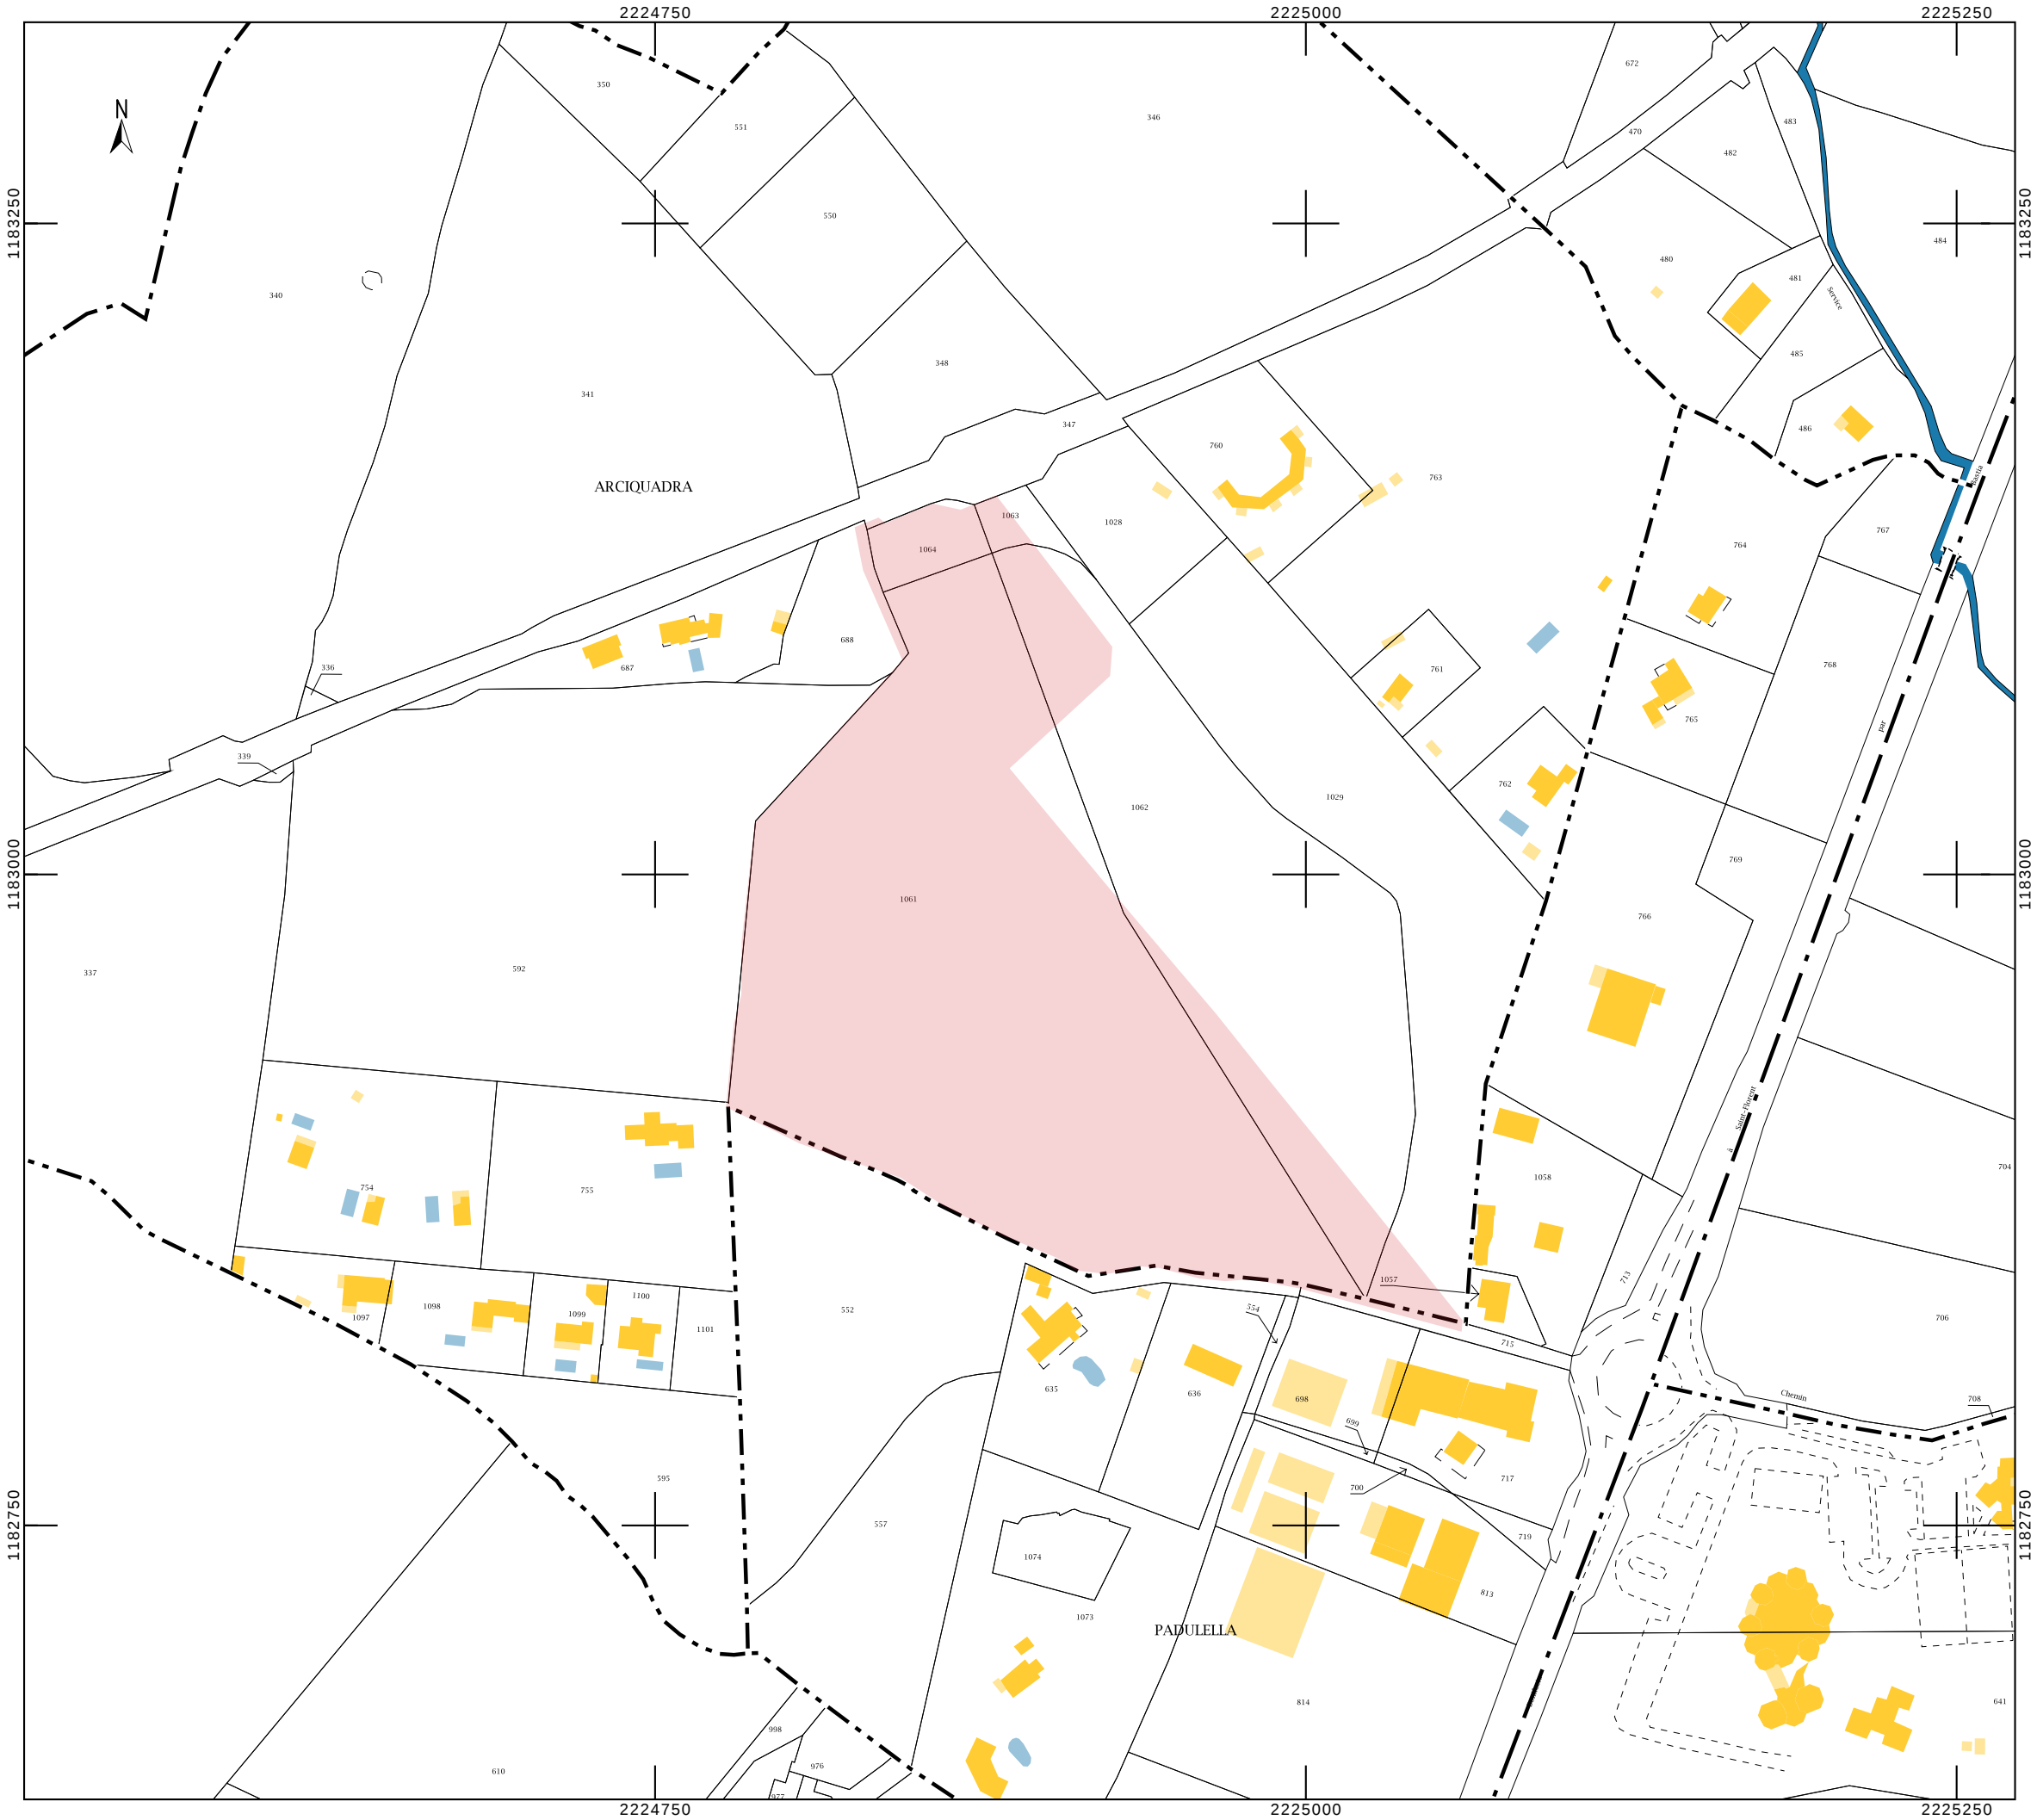



CORSE du SUD - Commune de LECCEI
Section A, parcelles 1029 - 1061 - 1062 - 1063 - 1064
PROPRIETE de SARL ARCIQUADRA SUPRANA

PA3 EXISTANT

Lotissement " ARCIQUADRA SUPRANA "
PLAN DE MASSE EXISTANT

LEGENDE :

VEGETATION EXISTANTE



Echelle 1/500

Nivellement local non rattaché au N.G.F.



CORSE du SUD - Commune de LECCEI
Section A, parcelles 1029 - 1061 - 1062 - 1063 - 1064
PROPRIETE de SARL ARCIQUADRA SUPRANA

PA8 PROJET

Lotissement " ARCIQUADRA SUPRANA "
PLAN DE RESEAUX
ELECTRIQUE

- LEGENDE :
- LIMITE ENTRE LOTS
 - ZONE AEDIFICANDI
 - ELECTRICITE
 - réseau aéro-électrique
 - de raccordement 240V au + 240V
 - vacuité de prise de terre
 - branchement et délestage
 - (Les éléments de cette couleur sont existants)



Echelle 1/500
Nivellement local non rattaché au N.G.F.



PA8 PROJET

LEGENDE :

Echelle 1/500



CORSE du SUD - Commune de LECCI
Section A, parcelles 1029 - 1061 - 1062 - 1063 - 1064
PROPRIETE de SARL ARCIQUADRA SUPRANA

PA8 PROJET


Lotissement " ARCIQUADRA SUPRANA "
PLAN DES RESEAUX
EAUX POTABLES

- LEGENDE :
- LIMITE ENTRE LOTS
 - ZONE AEDIFICANDI
 - EAU POTABLE
 - PVC DN 63 existant
 - Polyéthylène 16 bars DN 63
 - Polyéthylène 16 bars DN 32
 - Branche à ciel
 - (Les éléments de cette couleur sont existants)



Echelle 1/500

Nivellement local non rattaché au N.G.F.

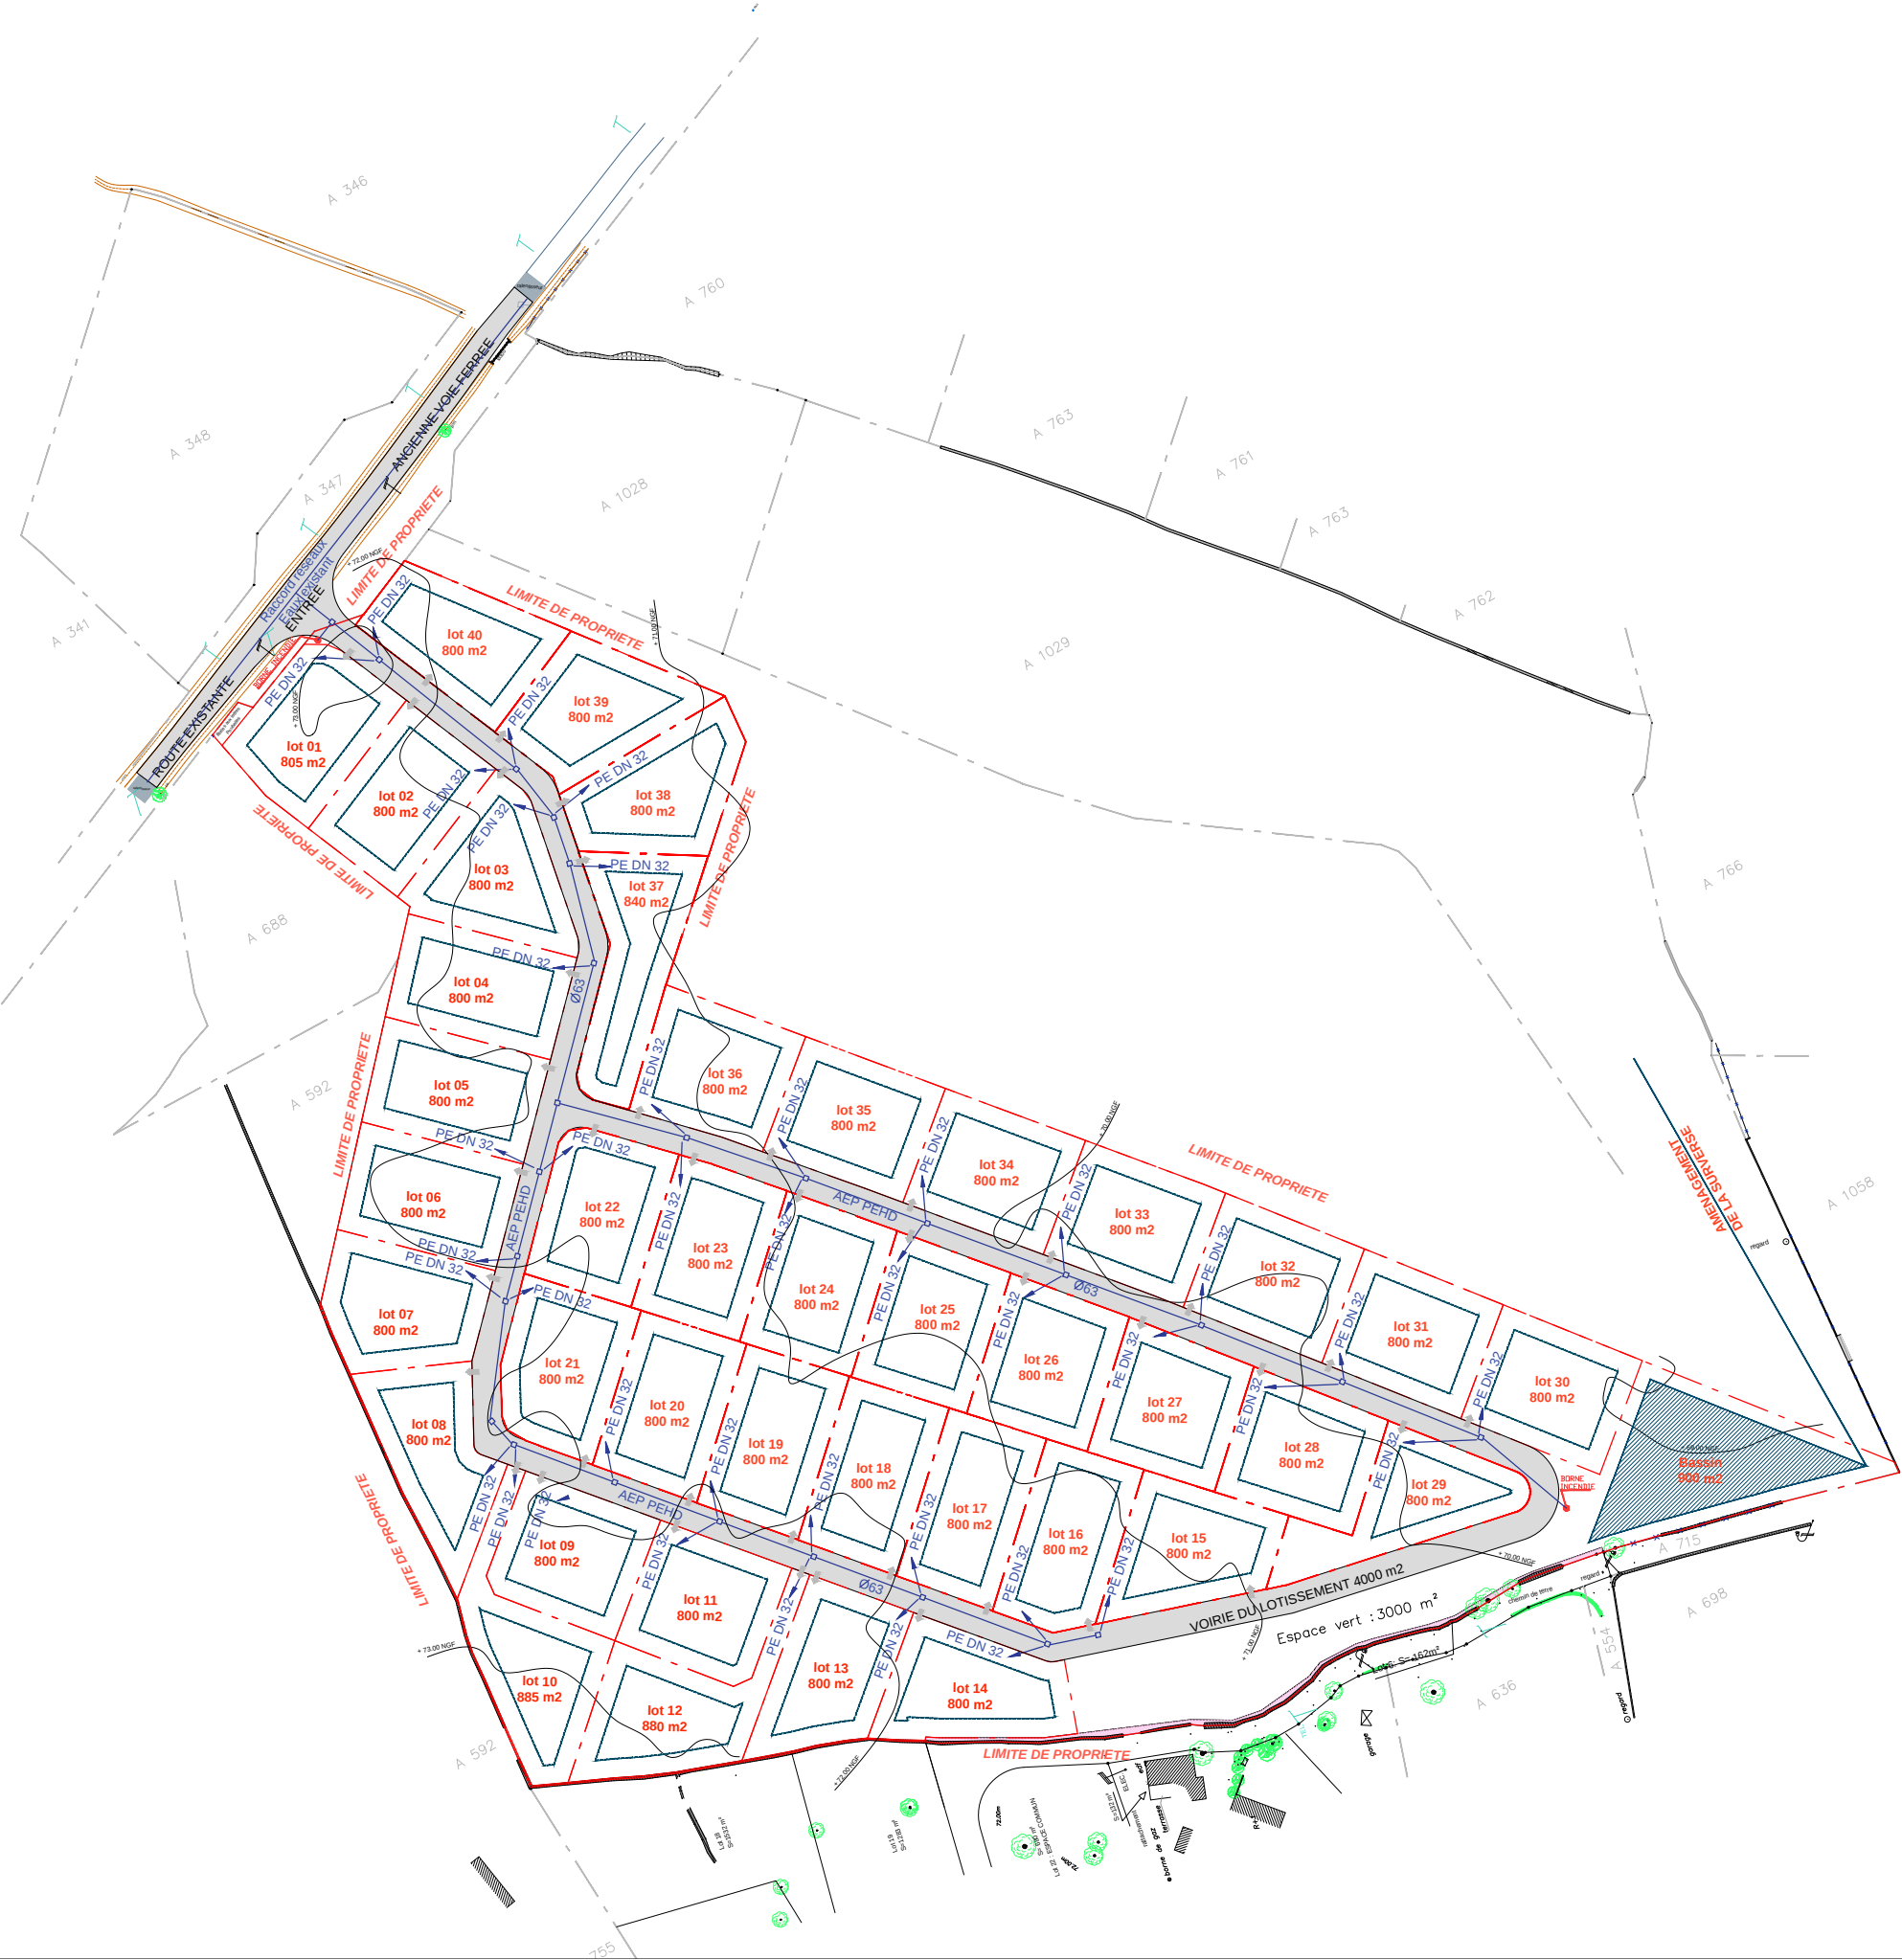

CORSE du SUD - Commune de LECCI
Section A, parcelles 1029 - 1061 - 1062 - 1063 - 1064
PROPRIETE de SARL ARCIQUADRA SUPRANA

PA8 PROJET

Lotissement " ARCIQUADRA SUPRANA "
PLAN DES RESEAUX
D'ASSAINISSEMENT

LEGENDE :

—

 LIMITE ENTRE LOTS

—

 ZONE AEDIFICANDE

—

 EAU POTABLE

—

 RESEAU D'ASSAINISSEMENT
Diam 150

—

 RESEAU D'ASSAINISSEMENT
CRB Diam 125


—

 REGARDS

(Les éléments de cette couleur sont existants)

Echelle 1/500

Nivellement local non rattaché au N.G.F.

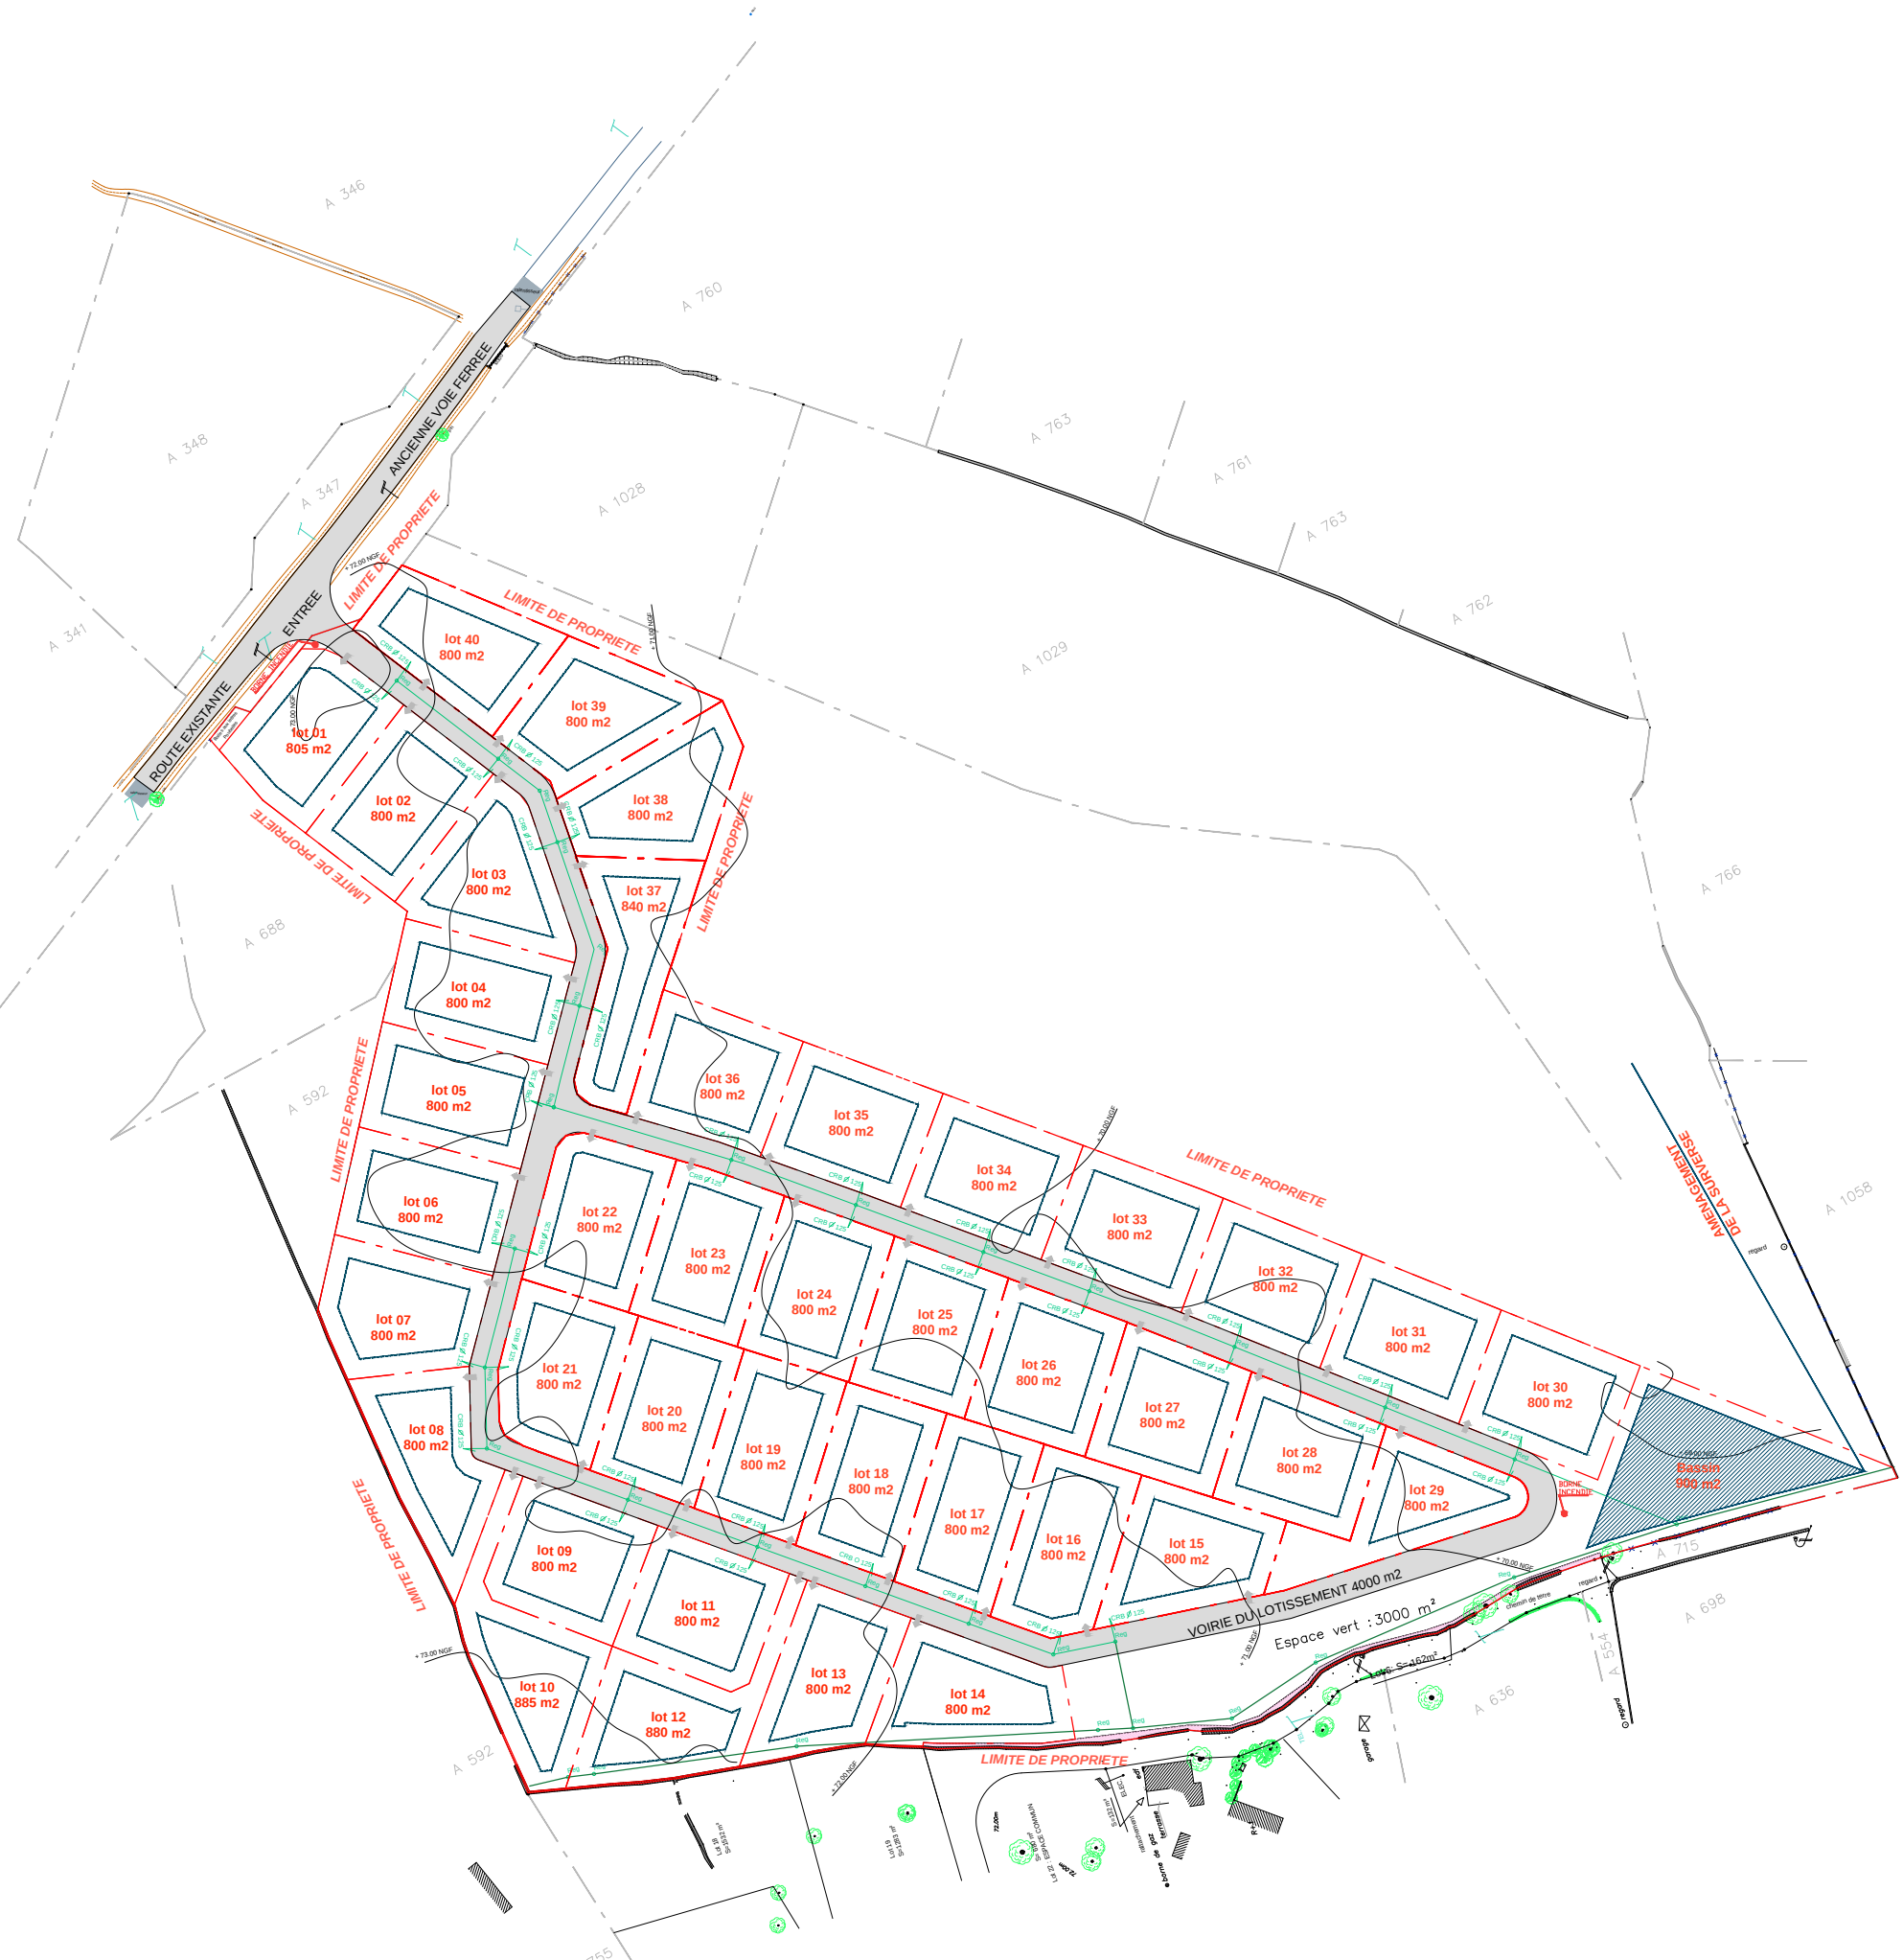

PA8 PROJET

Nivellement local non rattaché au N.G.F.



CORSE du SUD - Commune de LECCI
Section A, parcelles 1029 - 1061 - 1062 - 1063 - 1064
PROPRIETE de SARL ARCIQUADRA SUPRANA

PA9 PROJET

Lotissement " ARCIQUADRA SUPRANA "
PLAN DE COMPOSITION
avec implantation probable des futurs bâtiments

LEGENDE :

VEGETATION EXISTANTE
LIMITE ENTRE LOTS
ZONE AEDIFICANDI



Nivellement local non rattaché au N.G.F.

	Surfaces	Niveaux	Surface Plancher
LOT n°01	805.00 m²	RDC	150.00 m²
LOT n°02	800.00 m²	RDC	150.00 m²
LOT n°03	800.00 m²	RDC	150.00 m²
LOT n°04	800.00 m²	RDC	150.00 m²
LOT n°05	800.00 m²	RDC	150.00 m²
LOT n°06	800.00 m²	RDC	150.00 m²
LOT n°07	800.00 m²	RDC	150.00 m²
LOT n°08	800.00 m²	RDC	150.00 m²
LOT n°09	800.00 m²	RDC	150.00 m²
LOT n°10	885.00 m²	RDC	150.00 m²
LOT n°11	800.00 m²	RDC	150.00 m²
LOT n°12	880.00 m²	RDC	150.00 m²
LOT n°13	800.00 m²	RDC	150.00 m²
LOT n°14	800.00 m²	RDC	150.00 m²
LOT n°15	800.00 m²	RDC	150.00 m²
LOT n°16	800.00 m²	RDC	150.00 m²
LOT n°17	800.00 m²	RDC	150.00 m²
LOT n°18	800.00 m²	RDC	150.00 m²
LOT n°19	800.00 m²	RDC	150.00 m²
LOT n°20	800.00 m²	RDC	150.00 m²
LOT n°21	800.00 m²	RDC	150.00 m²
LOT n°22	800.00 m²	RDC	150.00 m²
LOT n°23	800.00 m²	RDC	150.00 m²
LOT n°24	800.00 m²	RDC	150.00 m²
LOT n°25	800.00 m²	RDC	150.00 m²
LOT n°26	800.00 m²	RDC	150.00 m²
LOT n°27	800.00 m²	RDC	150.00 m²
LOT n°28	800.00 m²	RDC	150.00 m²
LOT n°29	800.00 m²	RDC	150.00 m²
LOT n°30	800.00 m²	RDC	150.00 m²
LOT n°31	800.00 m²	RDC	150.00 m²
LOT n°32	800.00 m²	RDC	150.00 m²
LOT n°33	800.00 m²	RDC	150.00 m²
LOT n°34	800.00 m²	RDC	150.00 m²
LOT n°35	800.00 m²	RDC	150.00 m²
LOT n°36	800.00 m²	RDC	150.00 m²
LOT n°37	840.00 m²	RDC	150.00 m²
LOT n°38	800.00 m²	RDC	150.00 m²
LOT n°39	800.00 m²	RDC	150.00 m²
LOT n°40	800.00 m²	RDC	150.00 m²
VOIRIE	4.000.00 m²		
Espace vert	3.000.00 m²		
TOTAL	39.150.00 m²		



LEGENDE :

VEGETATION EXISTANTE

LIMITE ENTRE LOTS

ZONE AEDIFICANDA

Echelle 1/500

Nivellement local non rattaché au N.G.F.

	Surfaces	Niveaux	Surface Plancher
LOT n°1	856,00 m²	RDC	150,00 m²
LOT n°2	800,00 m²	RDC	150,00 m²
LOT n°3	800,00 m²	RDC	150,00 m²
LOT n°4	800,00 m²	RDC	150,00 m²
LOT n°5	800,00 m²	RDC	150,00 m²
LOT n°6	800,00 m²	RDC	150,00 m²
LOT n°7	800,00 m²	RDC	150,00 m²
LOT n°8	800,00 m²	RDC	150,00 m²
LOT n°9	800,00 m²	RDC	150,00 m²
LOT n°10	885,00 m²	RDC	150,00 m²
LOT n°11	800,00 m²	RDC	150,00 m²
LOT n°12	880,00 m²	RDC	150,00 m²
LOT n°13	800,00 m²	RDC	150,00 m²
LOT n°14	800,00 m²	RDC	150,00 m²
LOT n°15	800,00 m²	RDC	150,00 m²
LOT n°16	800,00 m²	RDC	150,00 m²
LOT n°17	800,00 m²	RDC	150,00 m²
LOT n°18	800,00 m²	RDC	150,00 m²
LOT n°19	800,00 m²	RDC	150,00 m²
LOT n°20	800,00 m²	RDC	150,00 m²
LOT n°21	800,00 m²	RDC	150,00 m²
LOT n°22	800,00 m²	RDC	150,00 m²
LOT n°23	800,00 m²	RDC	150,00 m²
LOT n°24	800,00 m²	RDC	150,00 m²
LOT n°25	800,00 m²	RDC	150,00 m²
LOT n°26	800,00 m²	RDC	150,00 m²
LOT n°27	800,00 m²	RDC	150,00 m²
LOT n°28	800,00 m²	RDC	150,00 m²
LOT n°29	800,00 m²	RDC	150,00 m²
LOT n°30	800,00 m²	RDC	150,00 m²
LOT n°31	800,00 m²	RDC	150,00 m²
LOT n°32	800,00 m²	RDC	150,00 m²
LOT n°33	800,00 m²	RDC	150,00 m²
LOT n°34	800,00 m²	RDC	150,00 m²
LOT n°35	800,00 m²	RDC	150,00 m²
LOT n°36	800,00 m²	RDC	150,00 m²
LOT n°37	840,00 m²	RDC	150,00 m²
LOT n°38	800,00 m²	RDC	150,00 m²
LOT n°39	800,00 m²	RDC	150,00 m²
LOT n°40	800,00 m²	RDC	150,00 m²
VOIRIE	4 000,00 m²		
Espace vert	3 000,00 m²		
TOTAL	39 150,00 m²		

LOTISSEMENT DE 40 LOTS
LIEU DIT ARCIQUADRA SUPRANA
20137 LECCI

Propriété de SARL ARCIQUADRA SUPRANA




Plan Masse



Photo prise du terrain

LOTISSEMENT DE 40 LOTS
LIEU DIT ARCIQUADRA SUPRANA
20137 LECCI

Propriété de SARL ARCIQUADRA SUPRANA

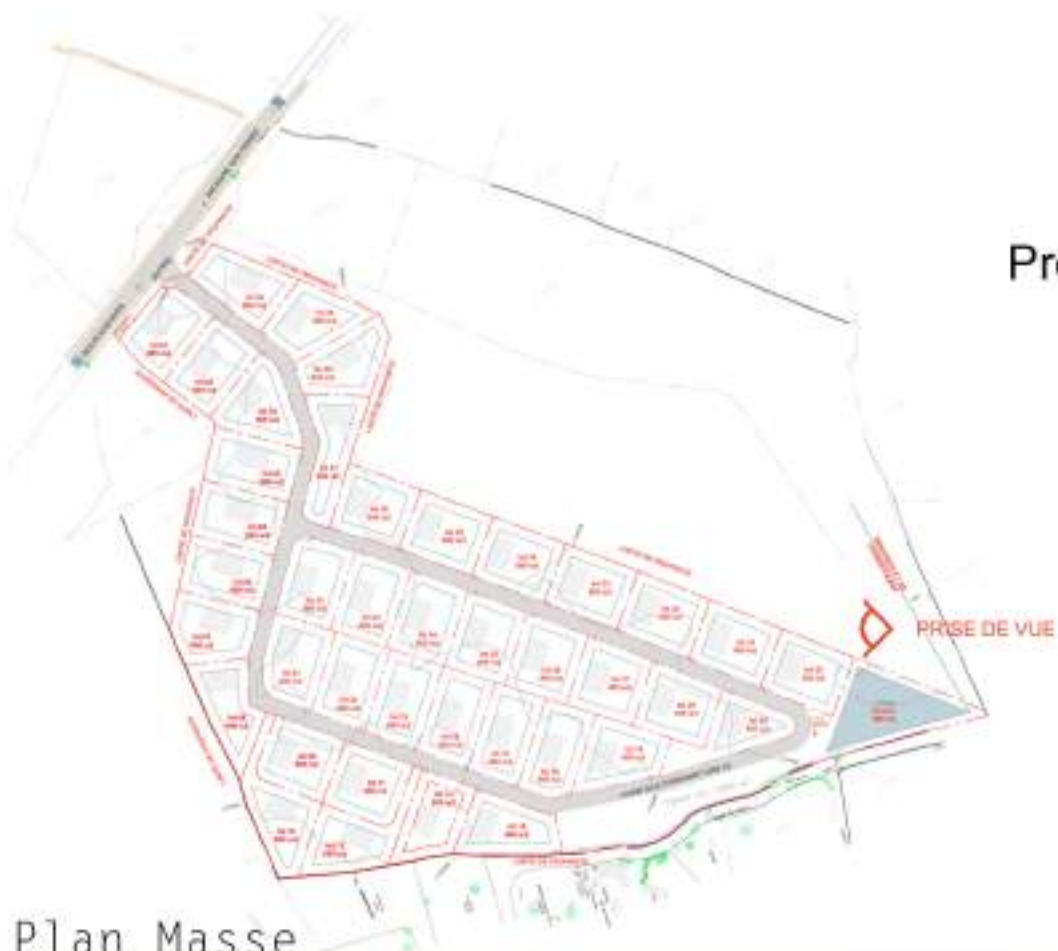

Plan Masse



Photo prise du terrain