




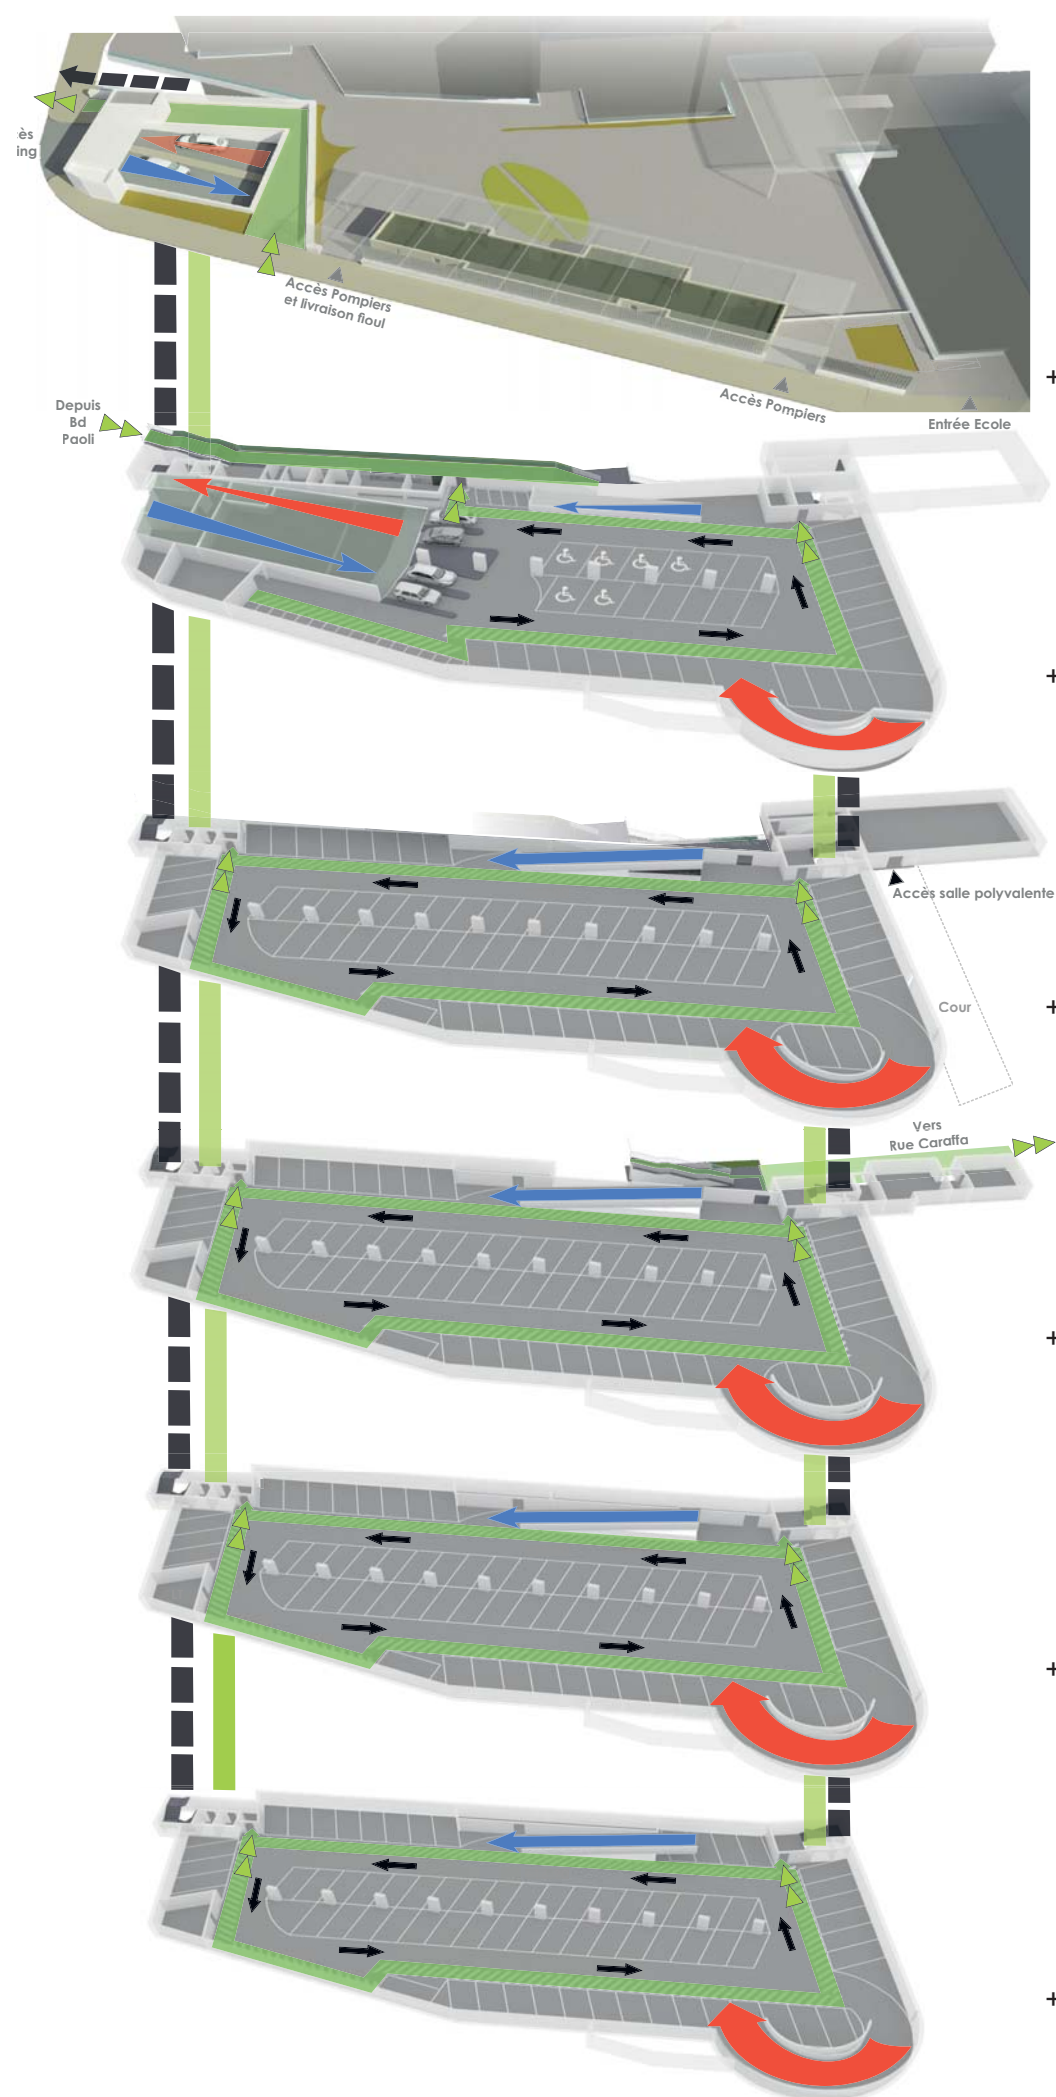

AXONOMÉTRIE SCHÉMA DES FLUX

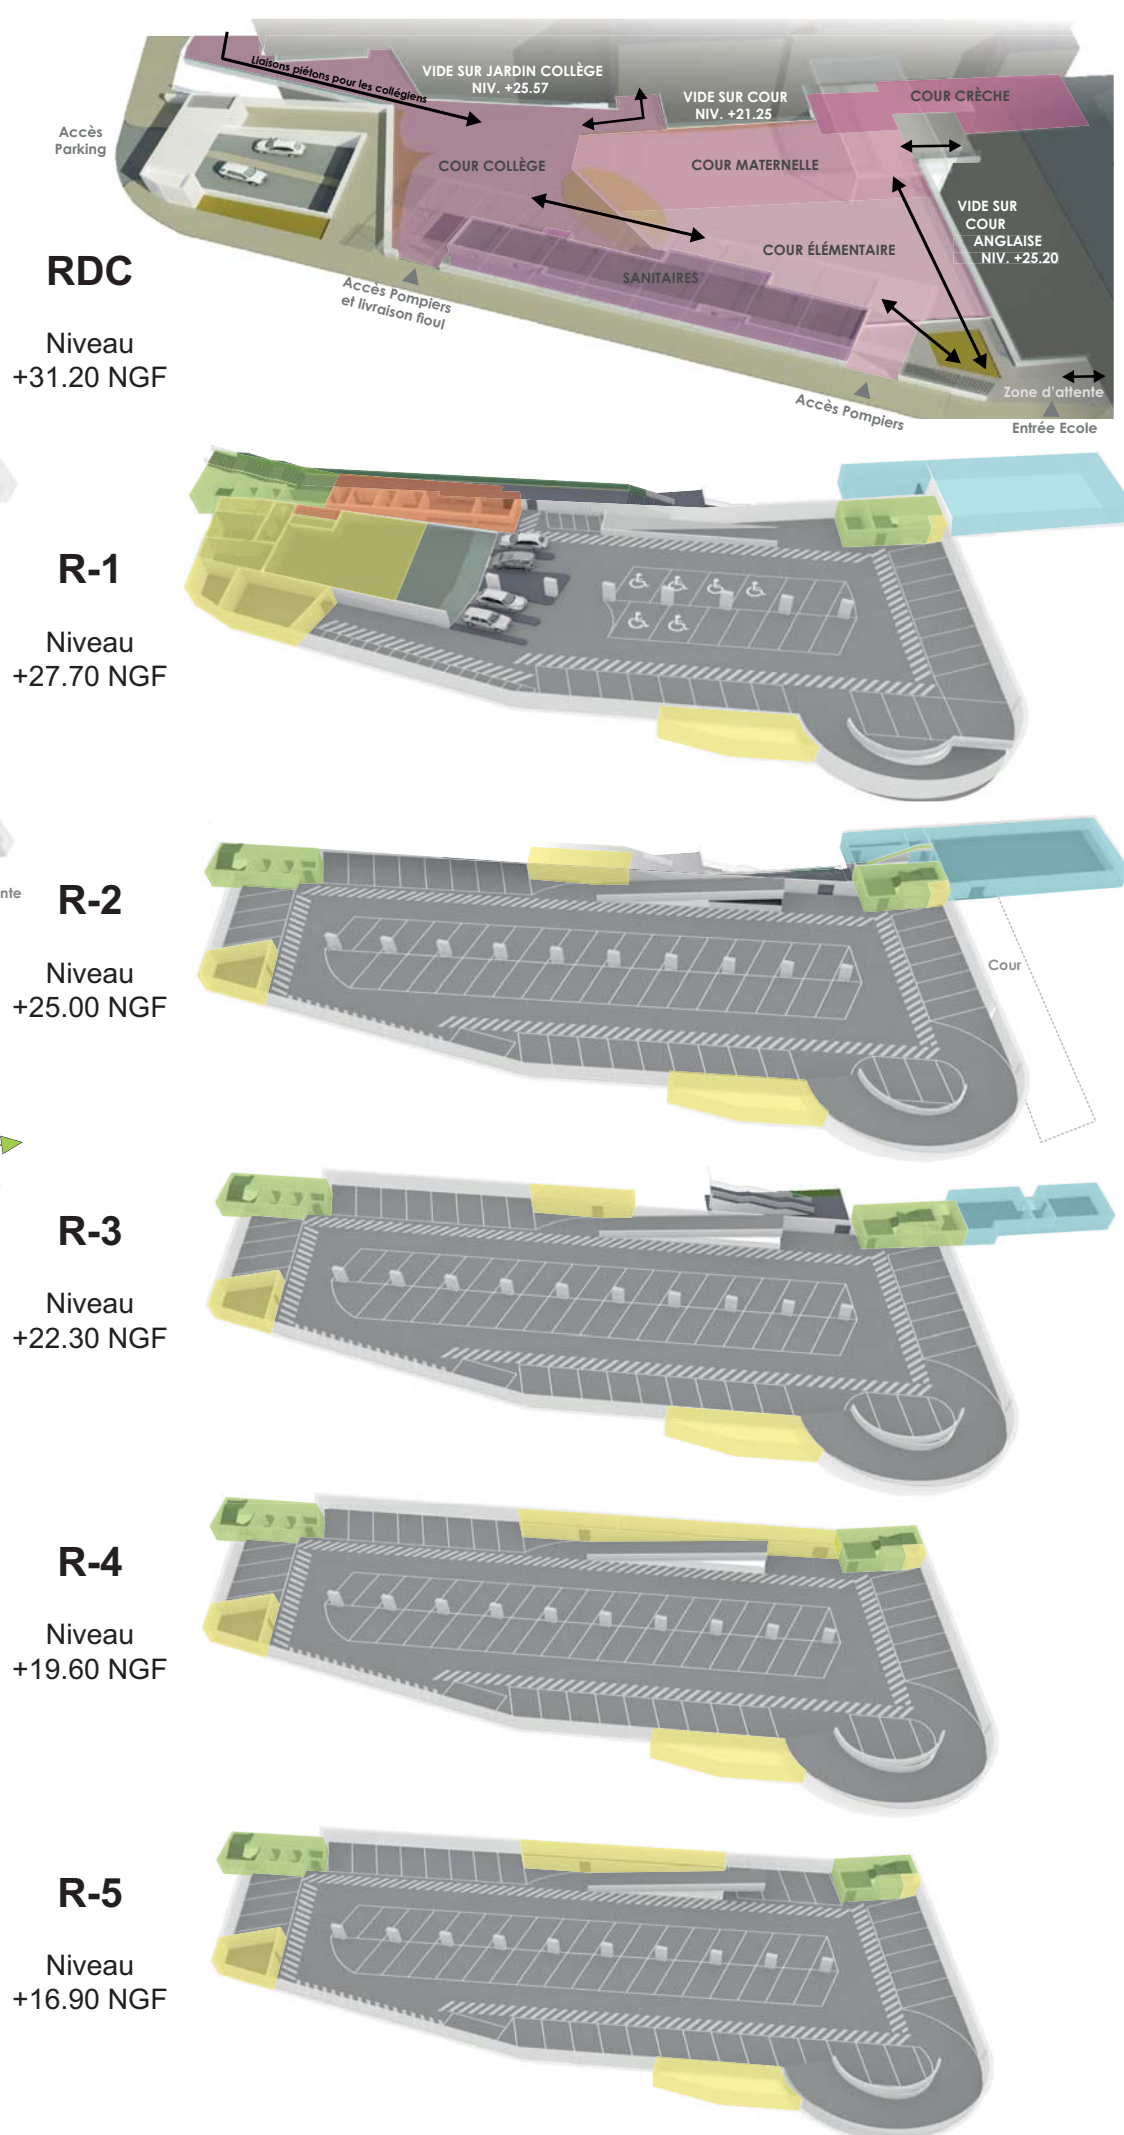

AXONOMÉTRIE SCHÉMA FONCTIONNEL

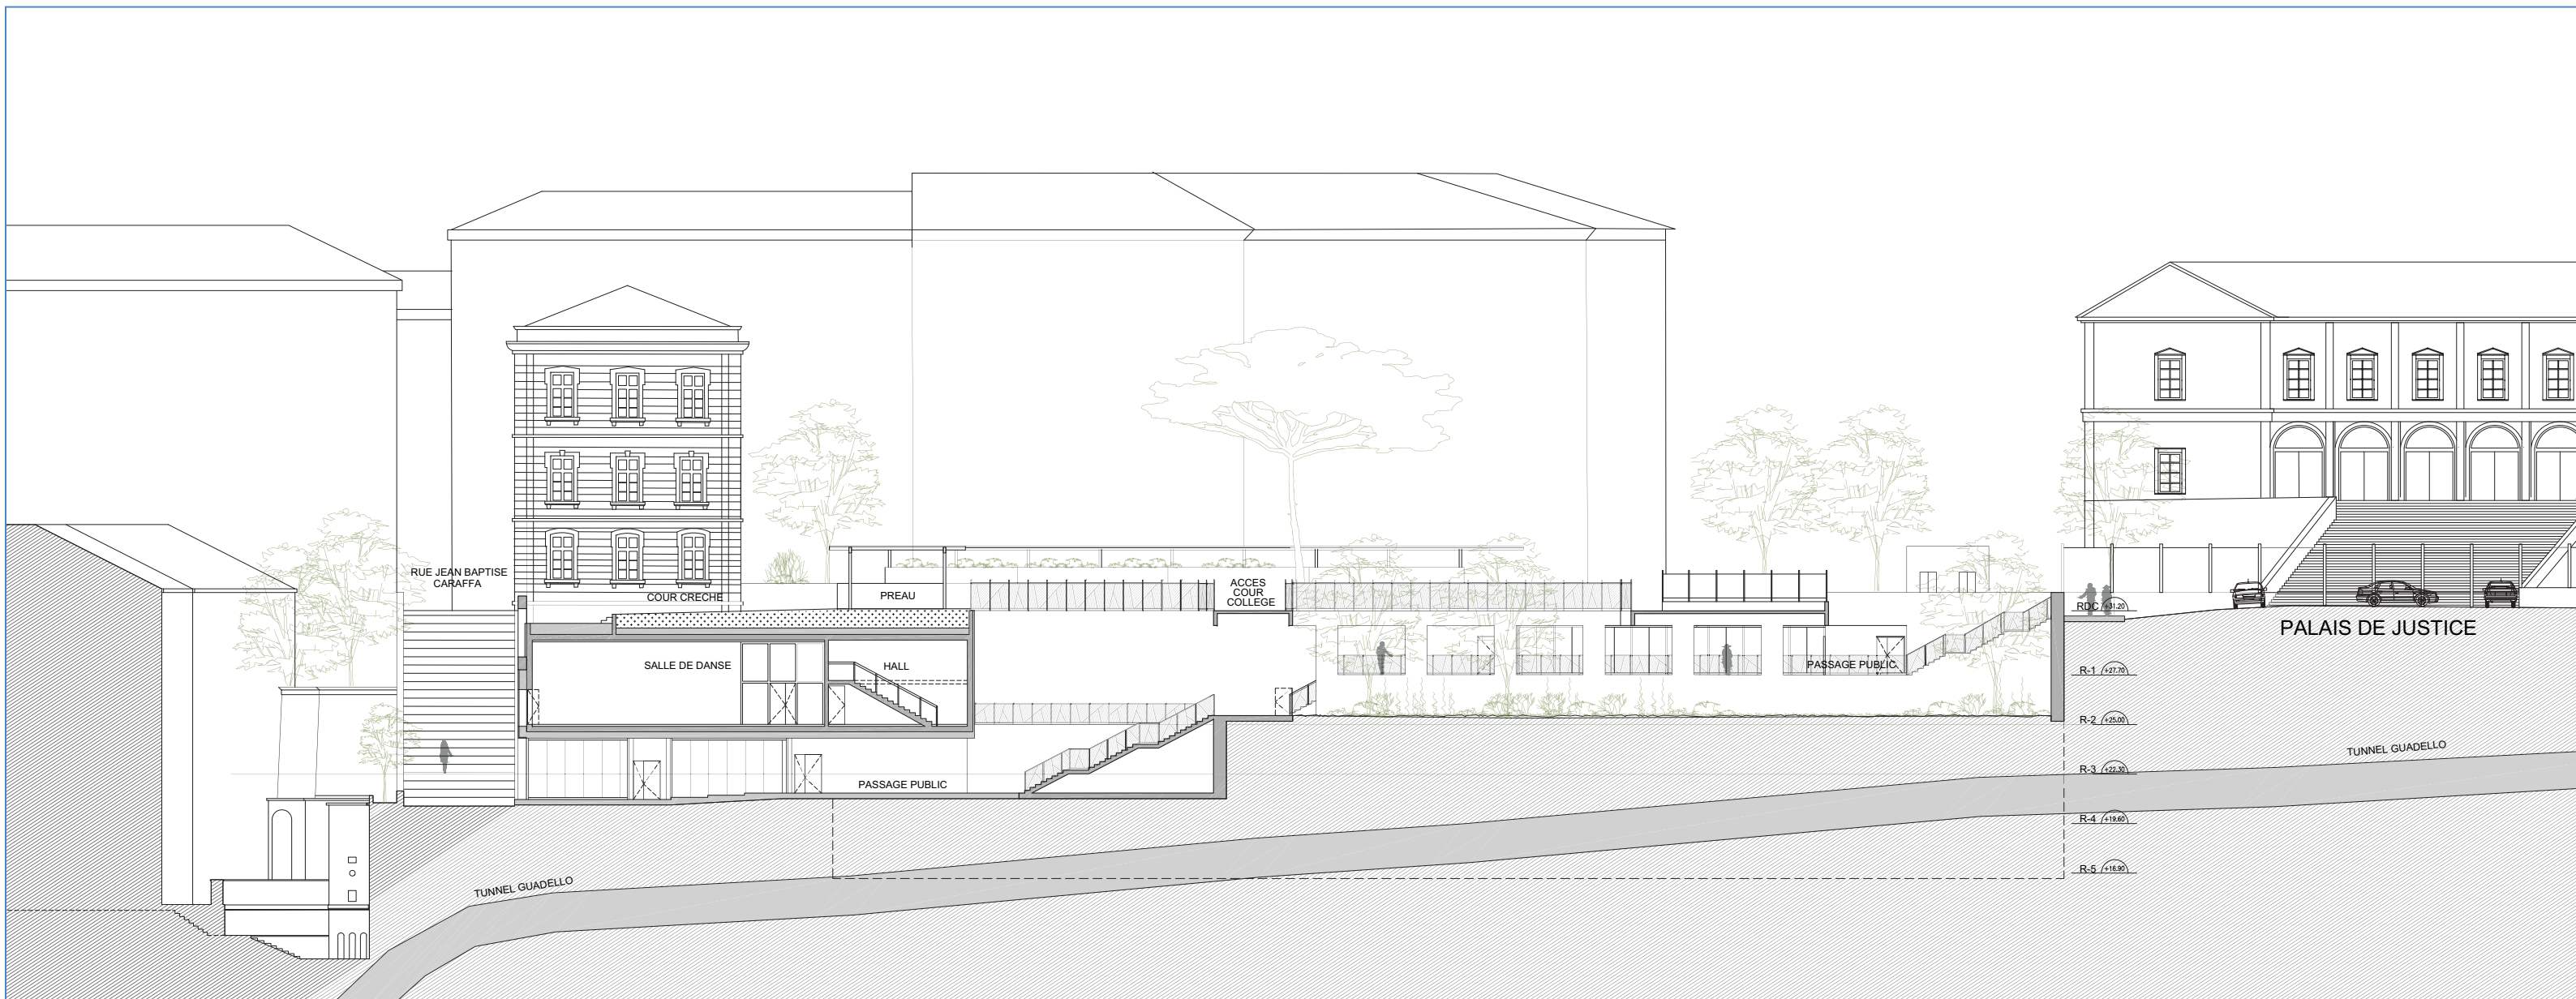


COUPE LONGITUDINALE E - 1/250

JARDIN CREUX / PASSAGE PUBLIC / SALLES DE DANSE



COUPE TRANSVERSALE A - 1/250

SALLE DE DANSE / COUR D'ÉCOLE / ENTRÉE DU PARKING

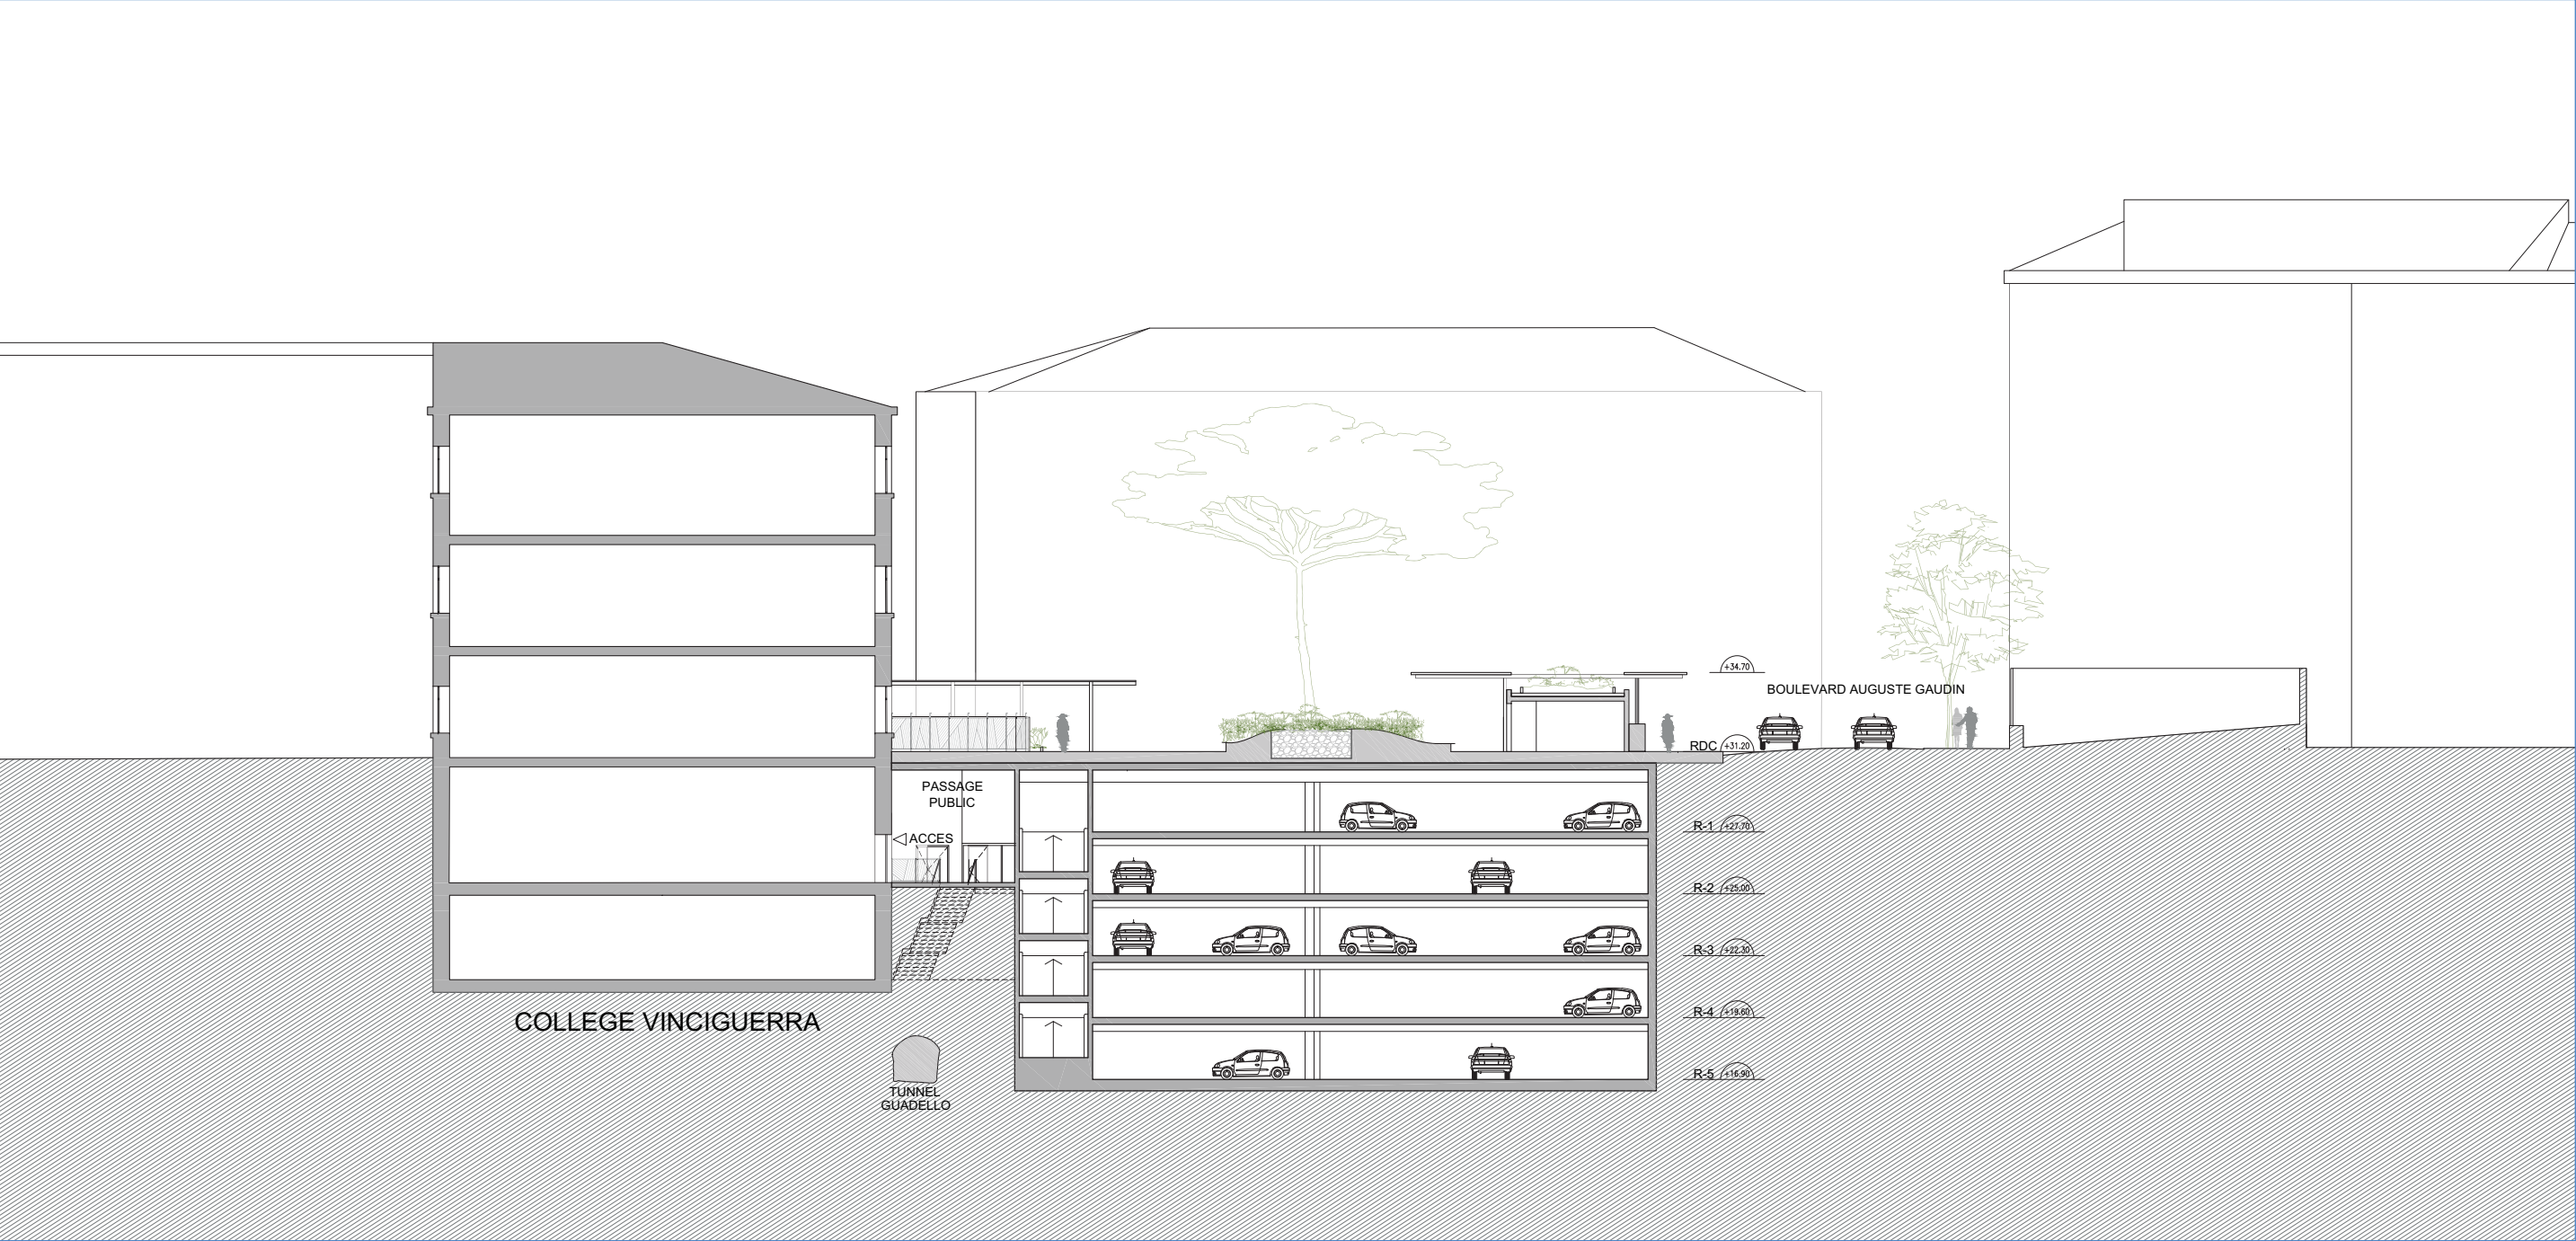

COUPE TRANSVERSALE B - 1/250

PASSAGE PUBLIC / PARKING / COURS




COUPE TRANSVERSALE C - 1/250    LIAISON COLLÈGE / JARDIN CREUX / PARKING



COUPE LONGITUDINALE D - 1/250

PARKING / COURS DE RECRÉATIONS

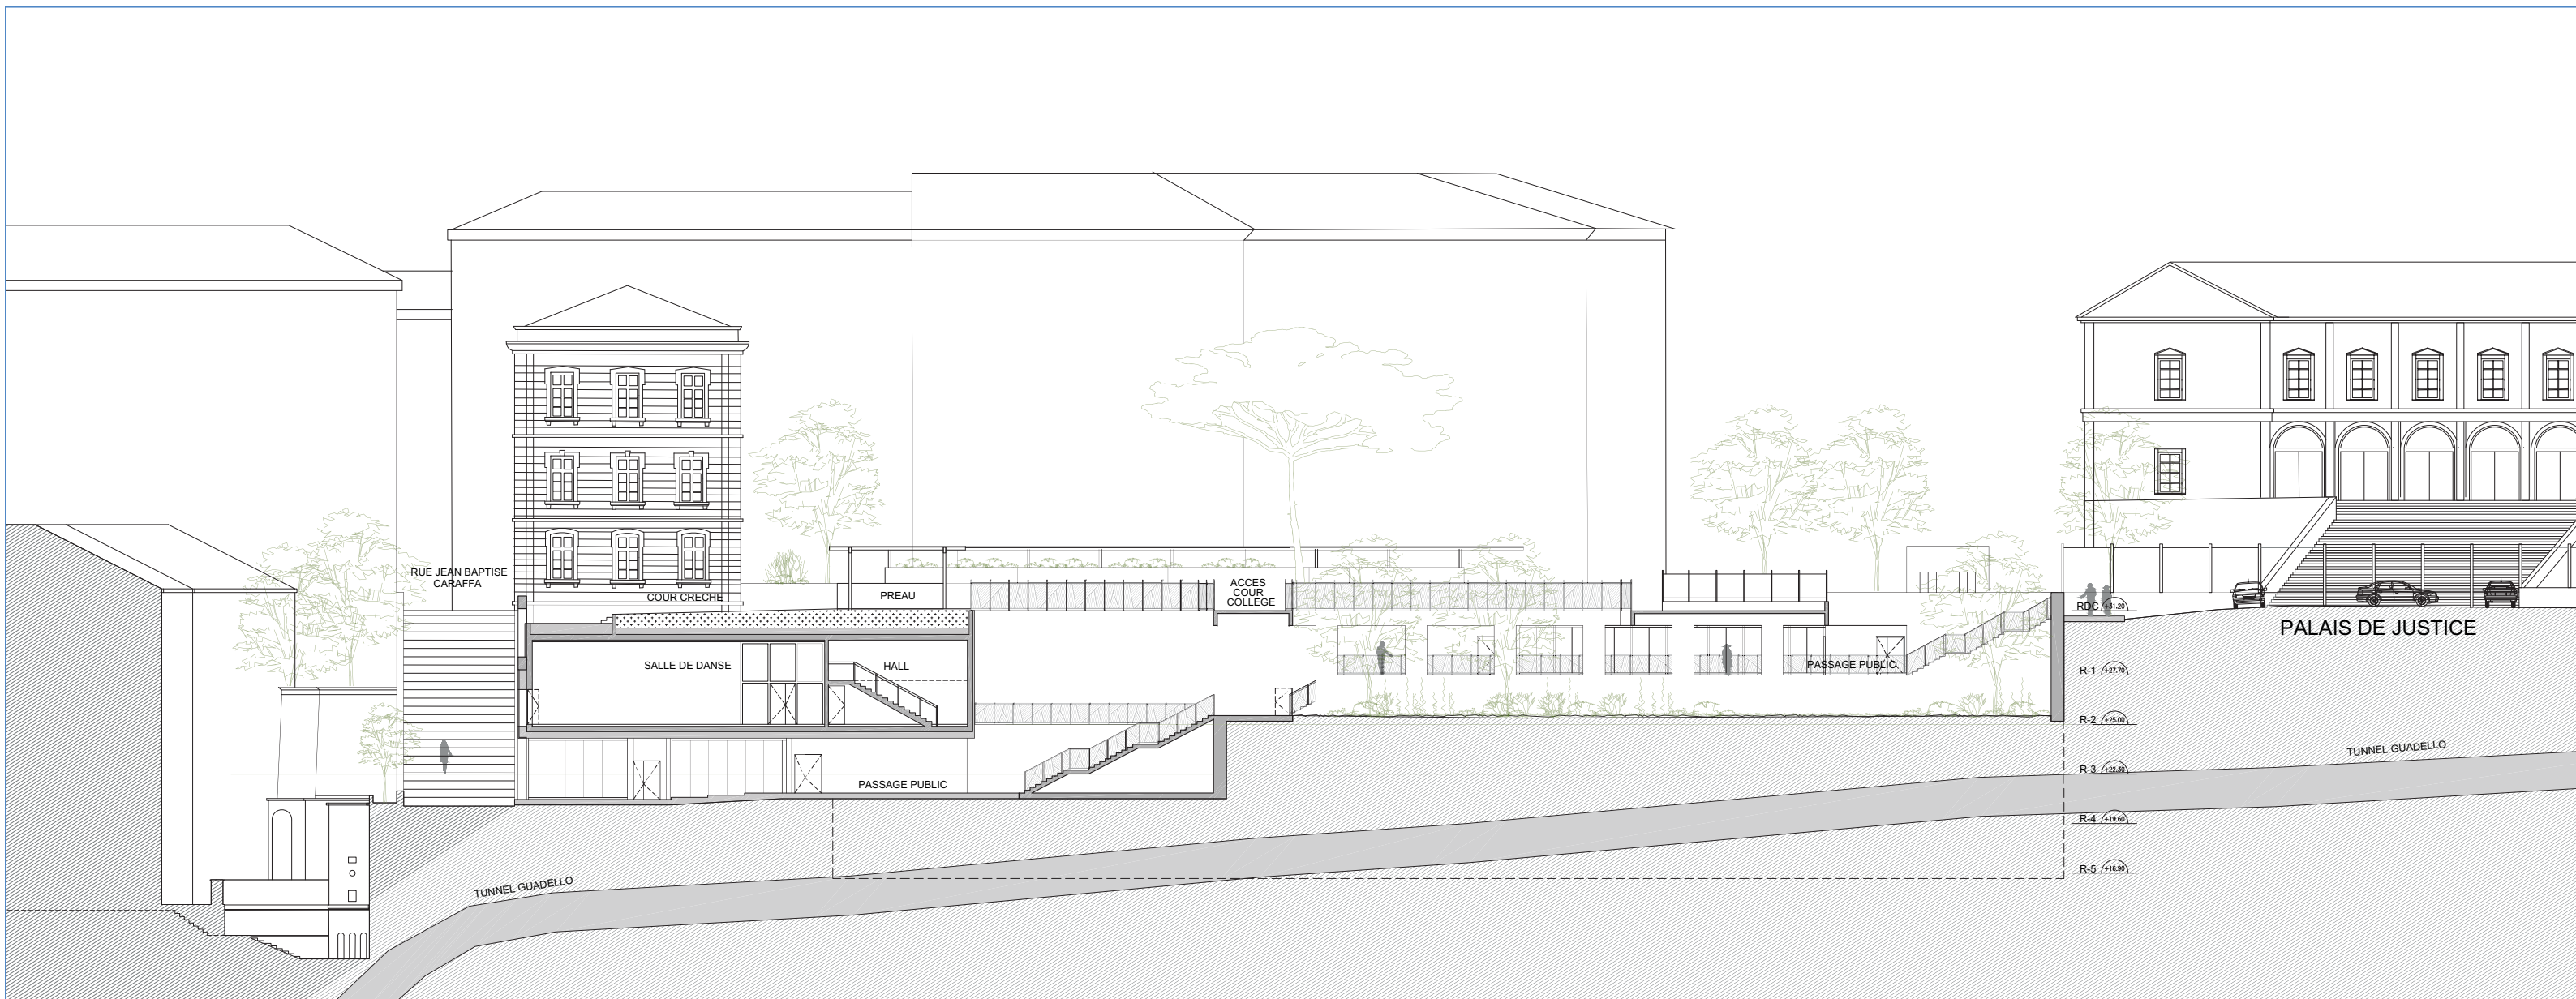

COUPE LONGITUDINALE E - 1/250

JARDIN CREUX / PASSAGE PUBLIC / SALLES DE DANSE