


Entension du réseau d'eau brute sur la commune de Belgodère et Occhiatana


(échelle : 1:25 000)

Annexe 2

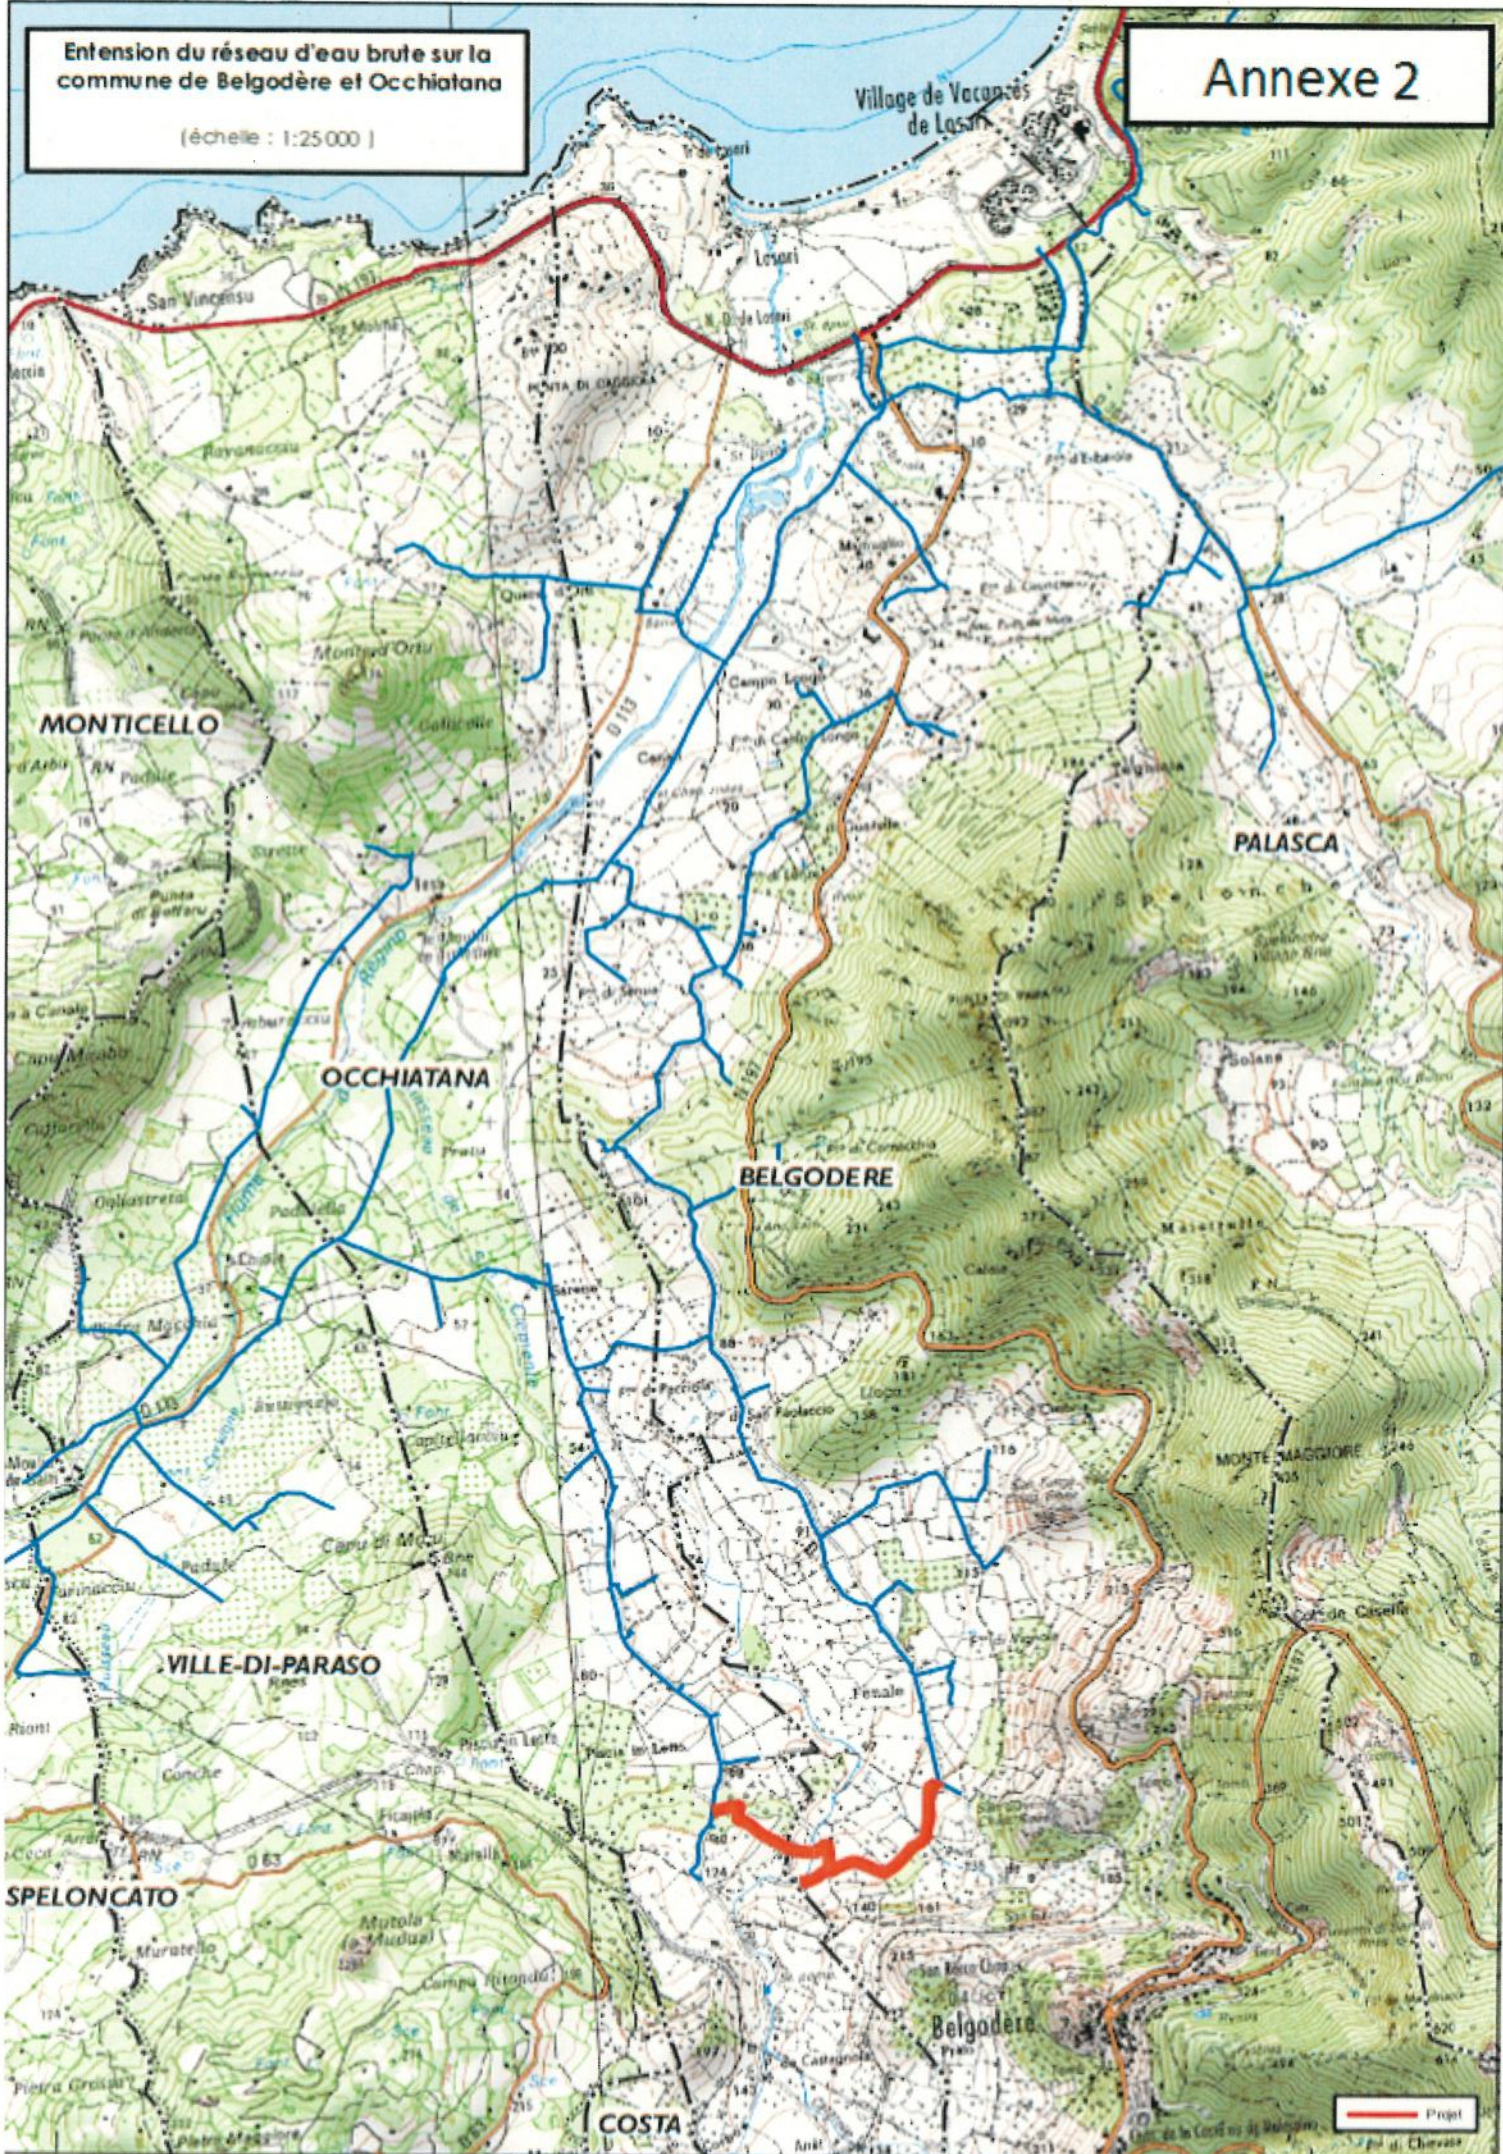

Projet

Annexe 3 :
Photographie de la zone d'implantation du projet dans
l'environnement proche

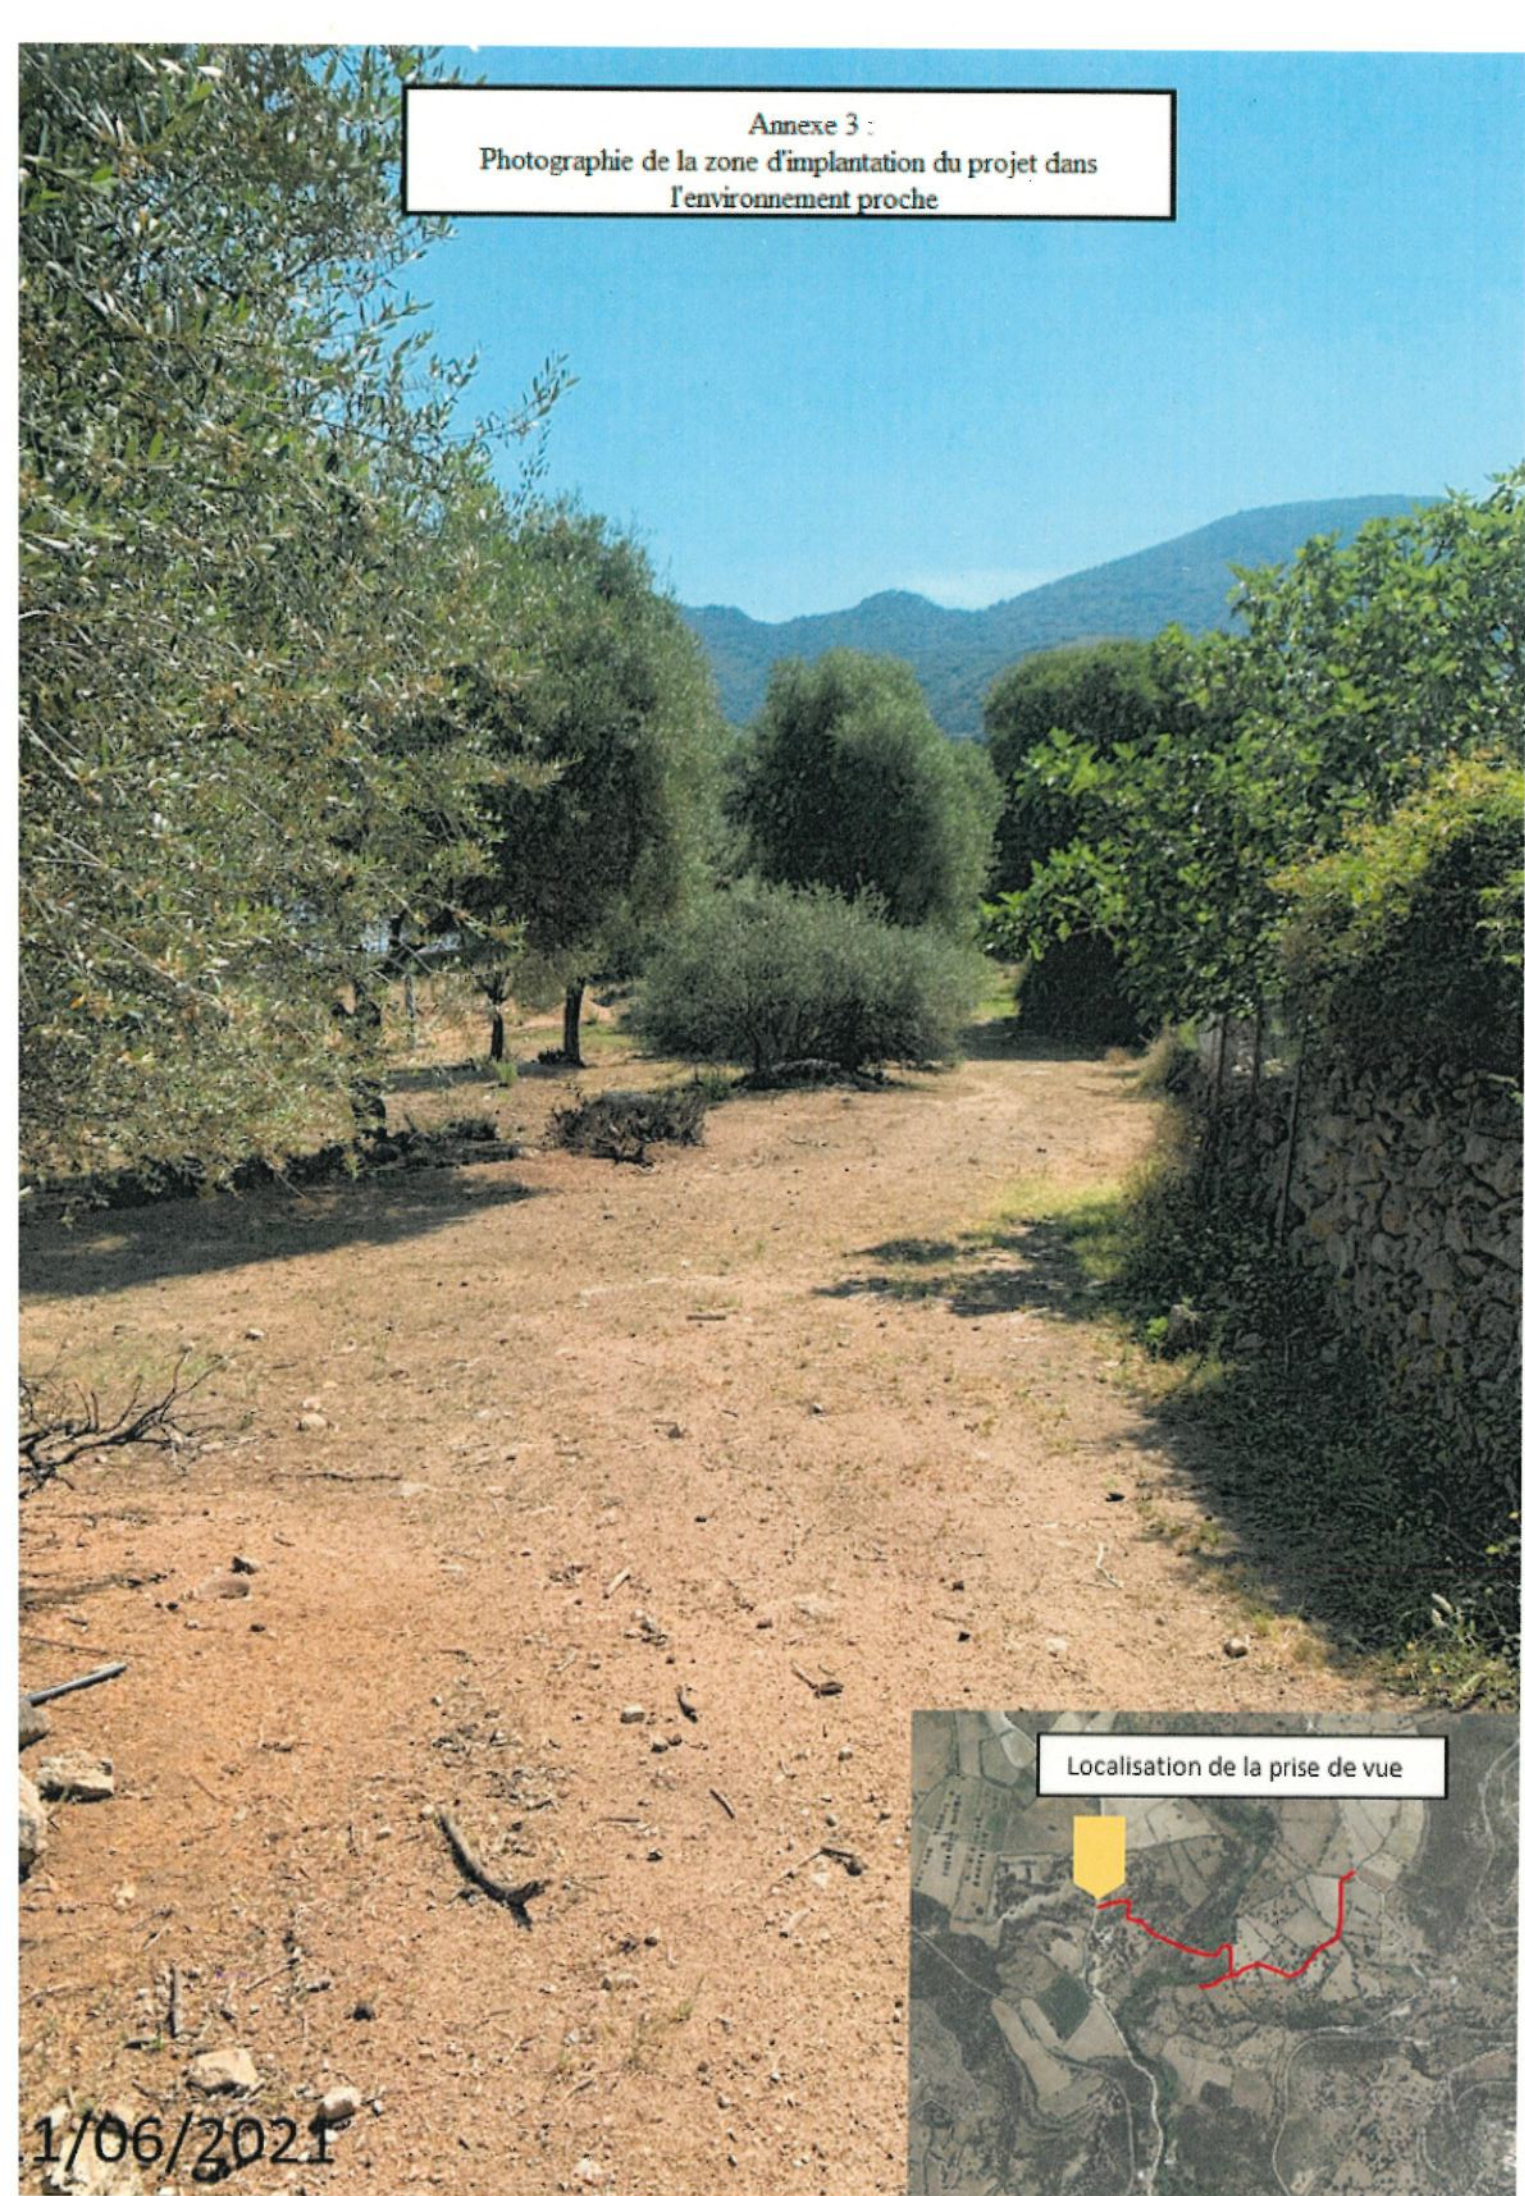


Localisation de la prise de vue




1/06/2021

Annexe 3 :
Photographie de la zone d'implantation du projet dans un
paysage plus lointain

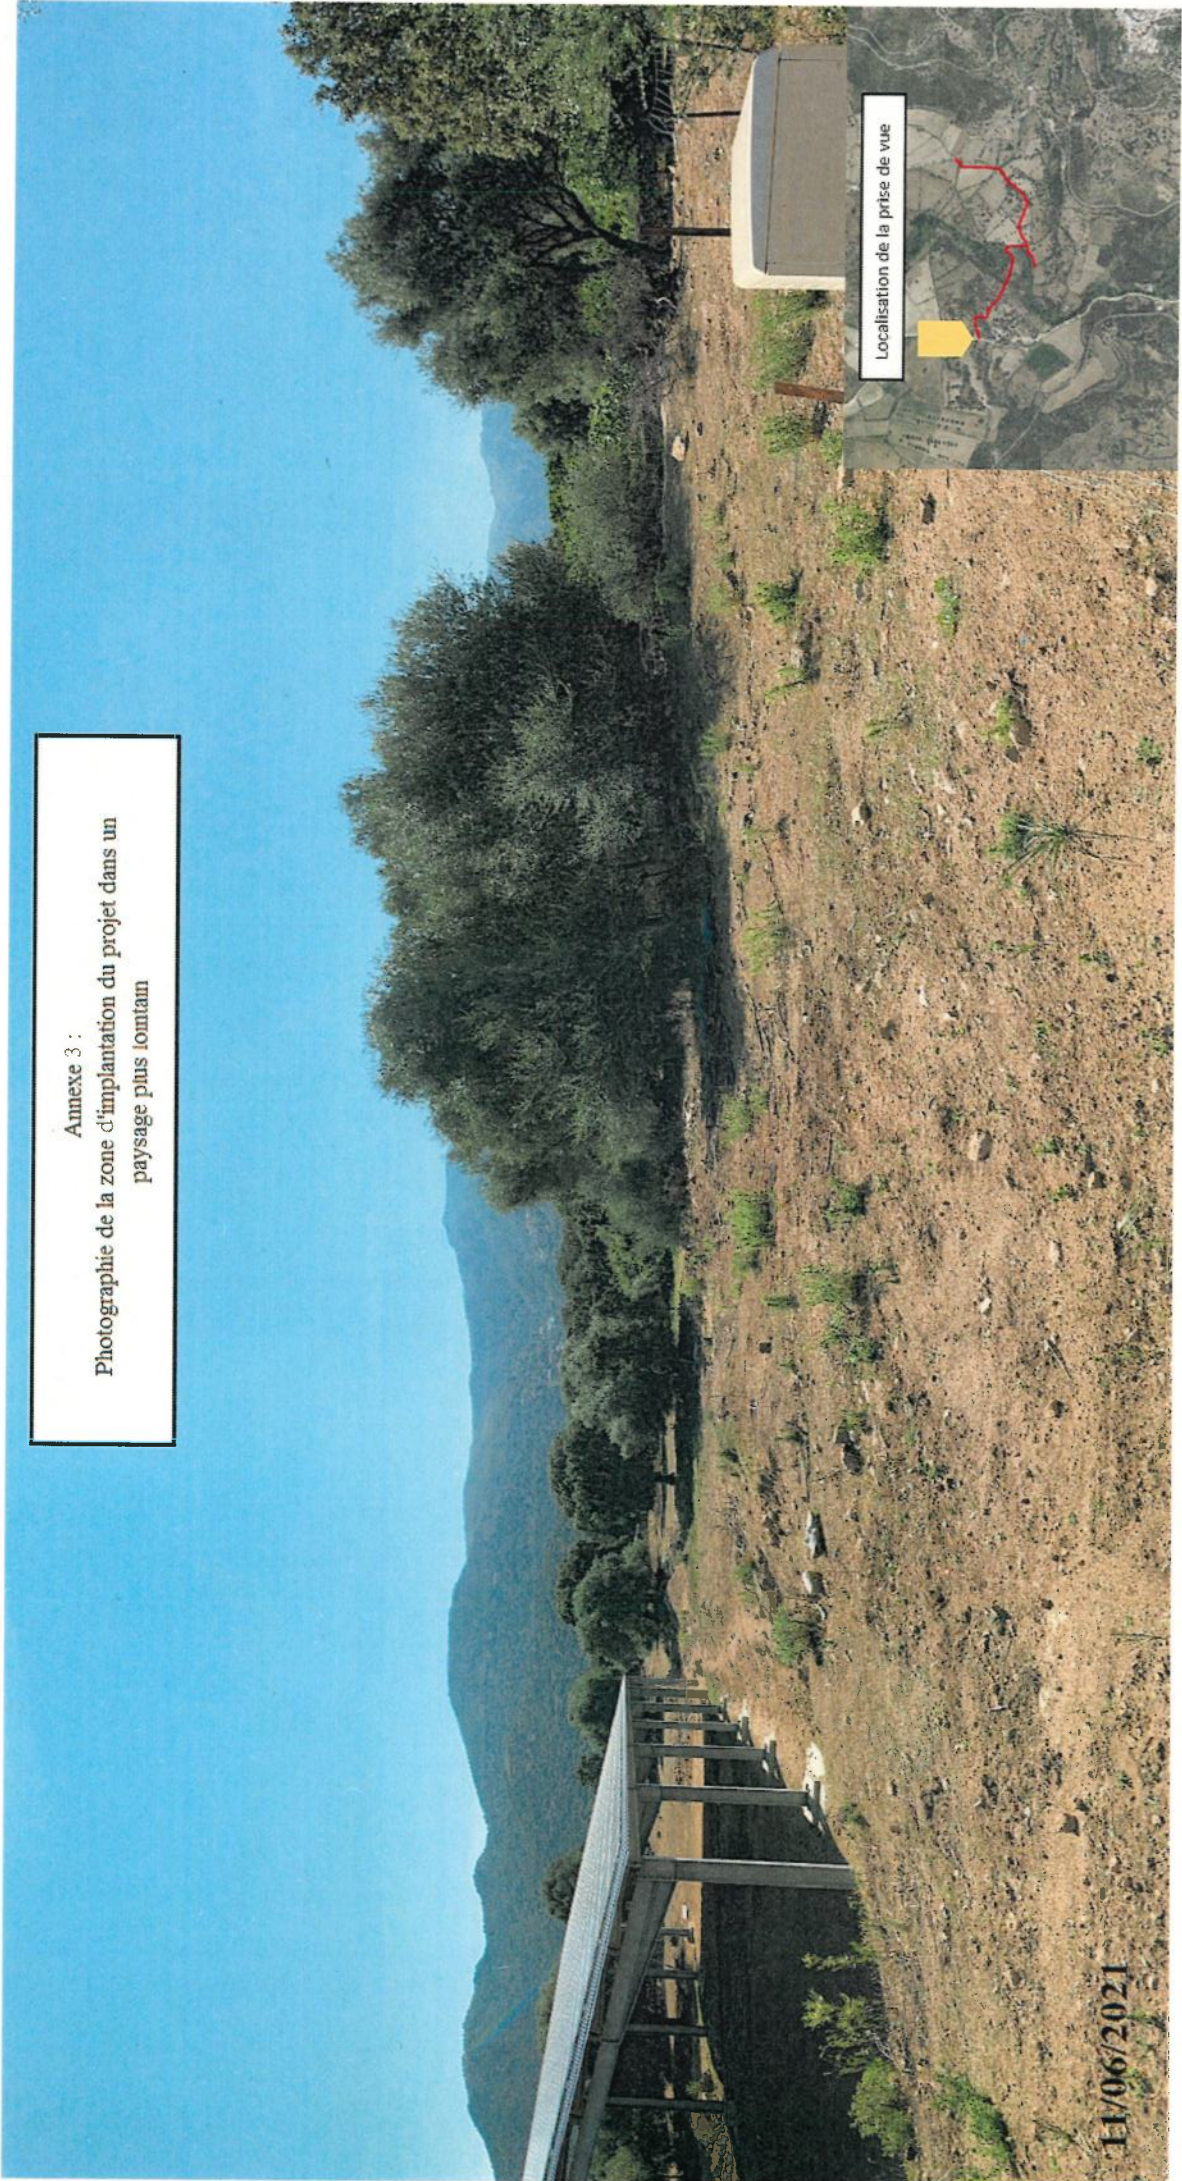

11/06/2021

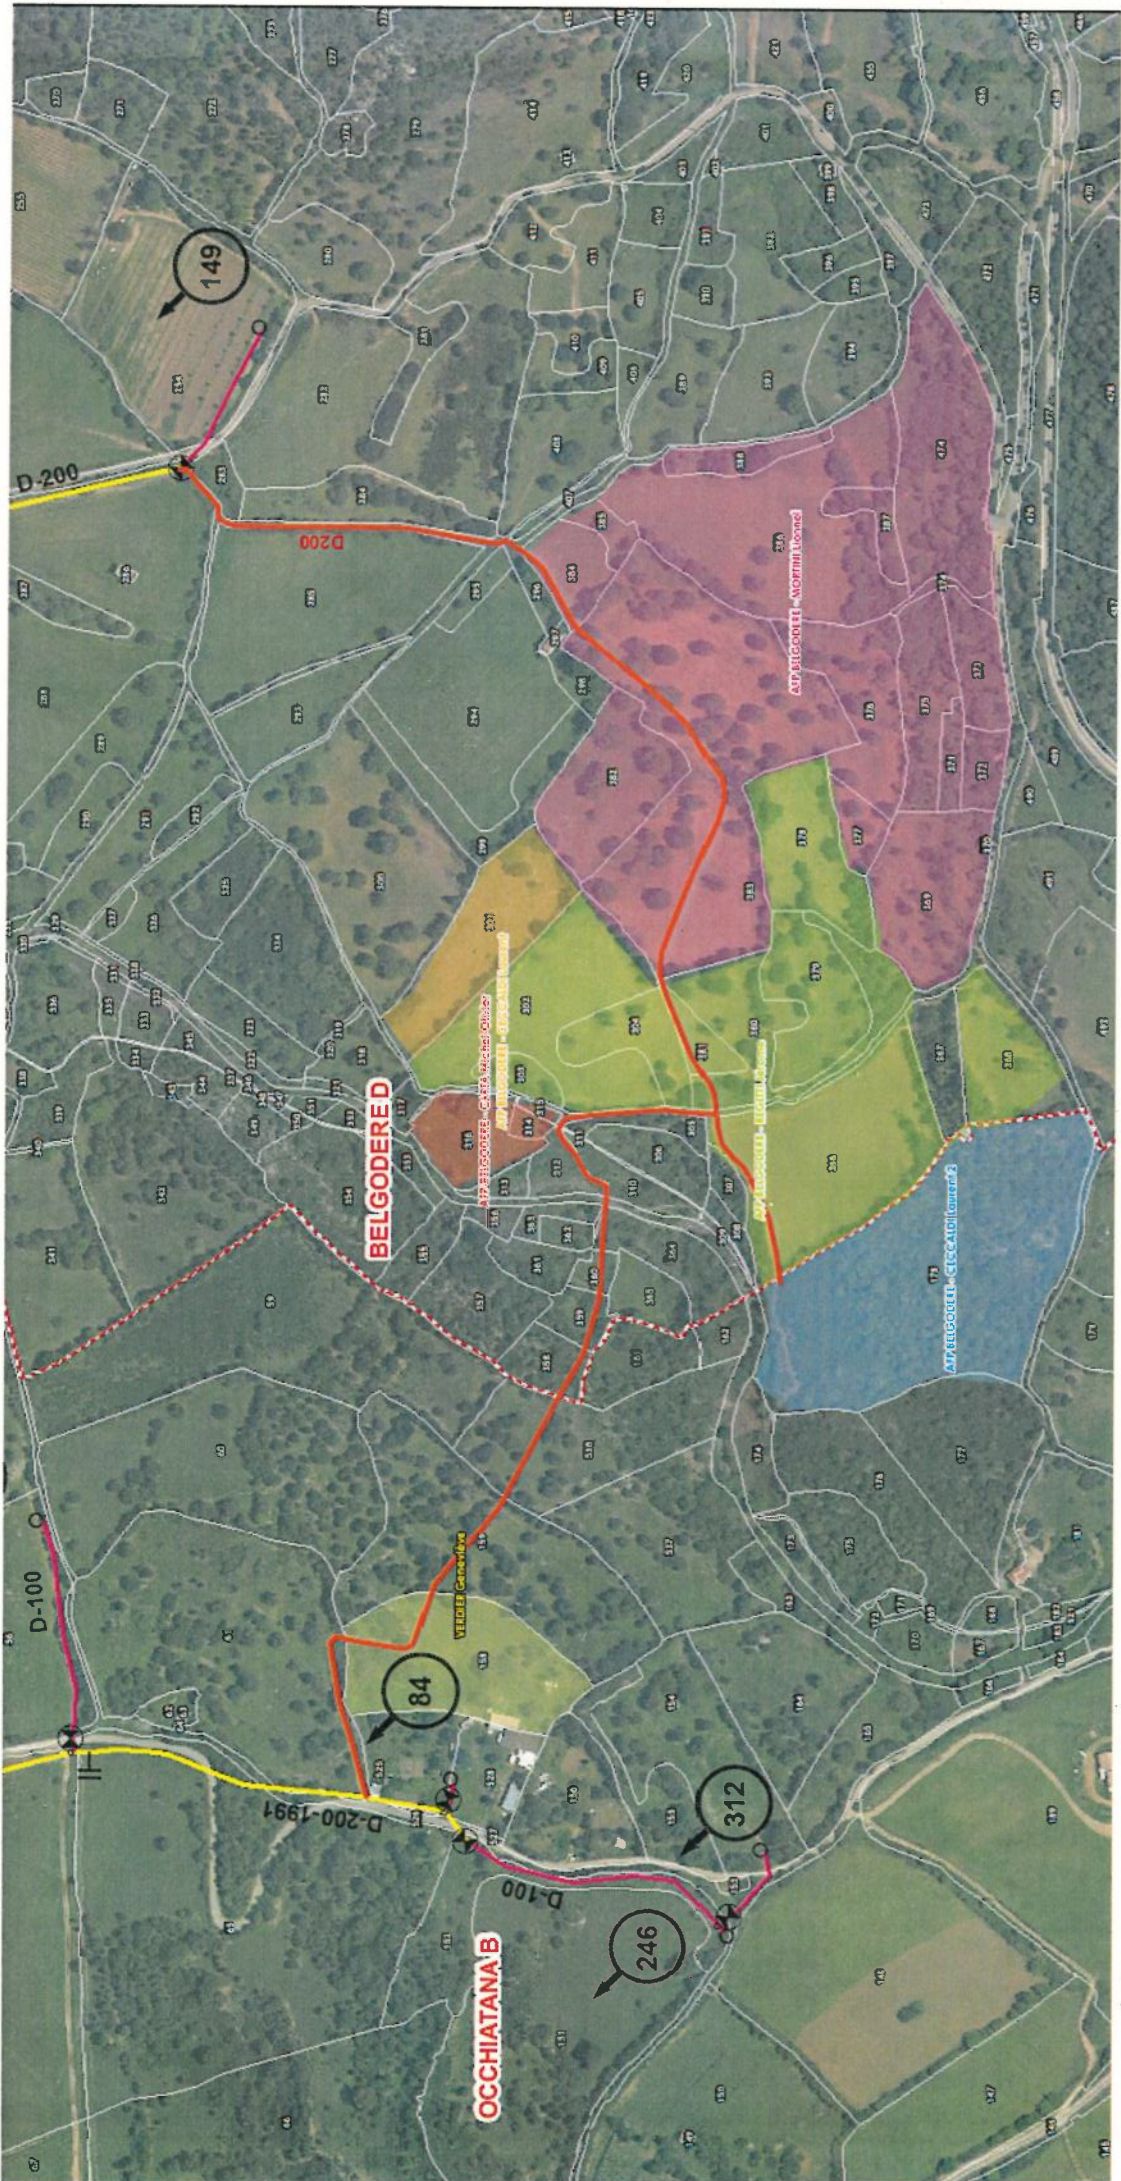

149

D-200

D200

AP/VERDEE - SUECCHIATANA

AP/VERDEE - CANTIERE SUEDE

BELGODERED

AP/VERDEE - UOCHI SUEDE

AP/VERDEE - SUECCHIATANA

D-100

VERDEE Canavio

84

D-200-1991

312

246

D-100

OCCHIATANA B

Extension du réseau d'eau brute sur la commune de Belgodère et Occhiatana
Échelle : 1:25 000 |

Annexe 5

