


REALISATION DES ETUDES PREALABLES, DES ETUDES D'AVANT PROJET ET ELABORATION DES DOSSIERS REGLEMENTAIRES
 RELATIFS A LA CREATION D'UNE VOIE DE LIAISON ENTRE L'ENTREE DE VILLE D'AJACCIO ET LE SECTEUR DU STILETTO
 ETUDE DE COMPATIBILITE AVEC LE POLE AQUATIQUE-PASSAGE A L'EST

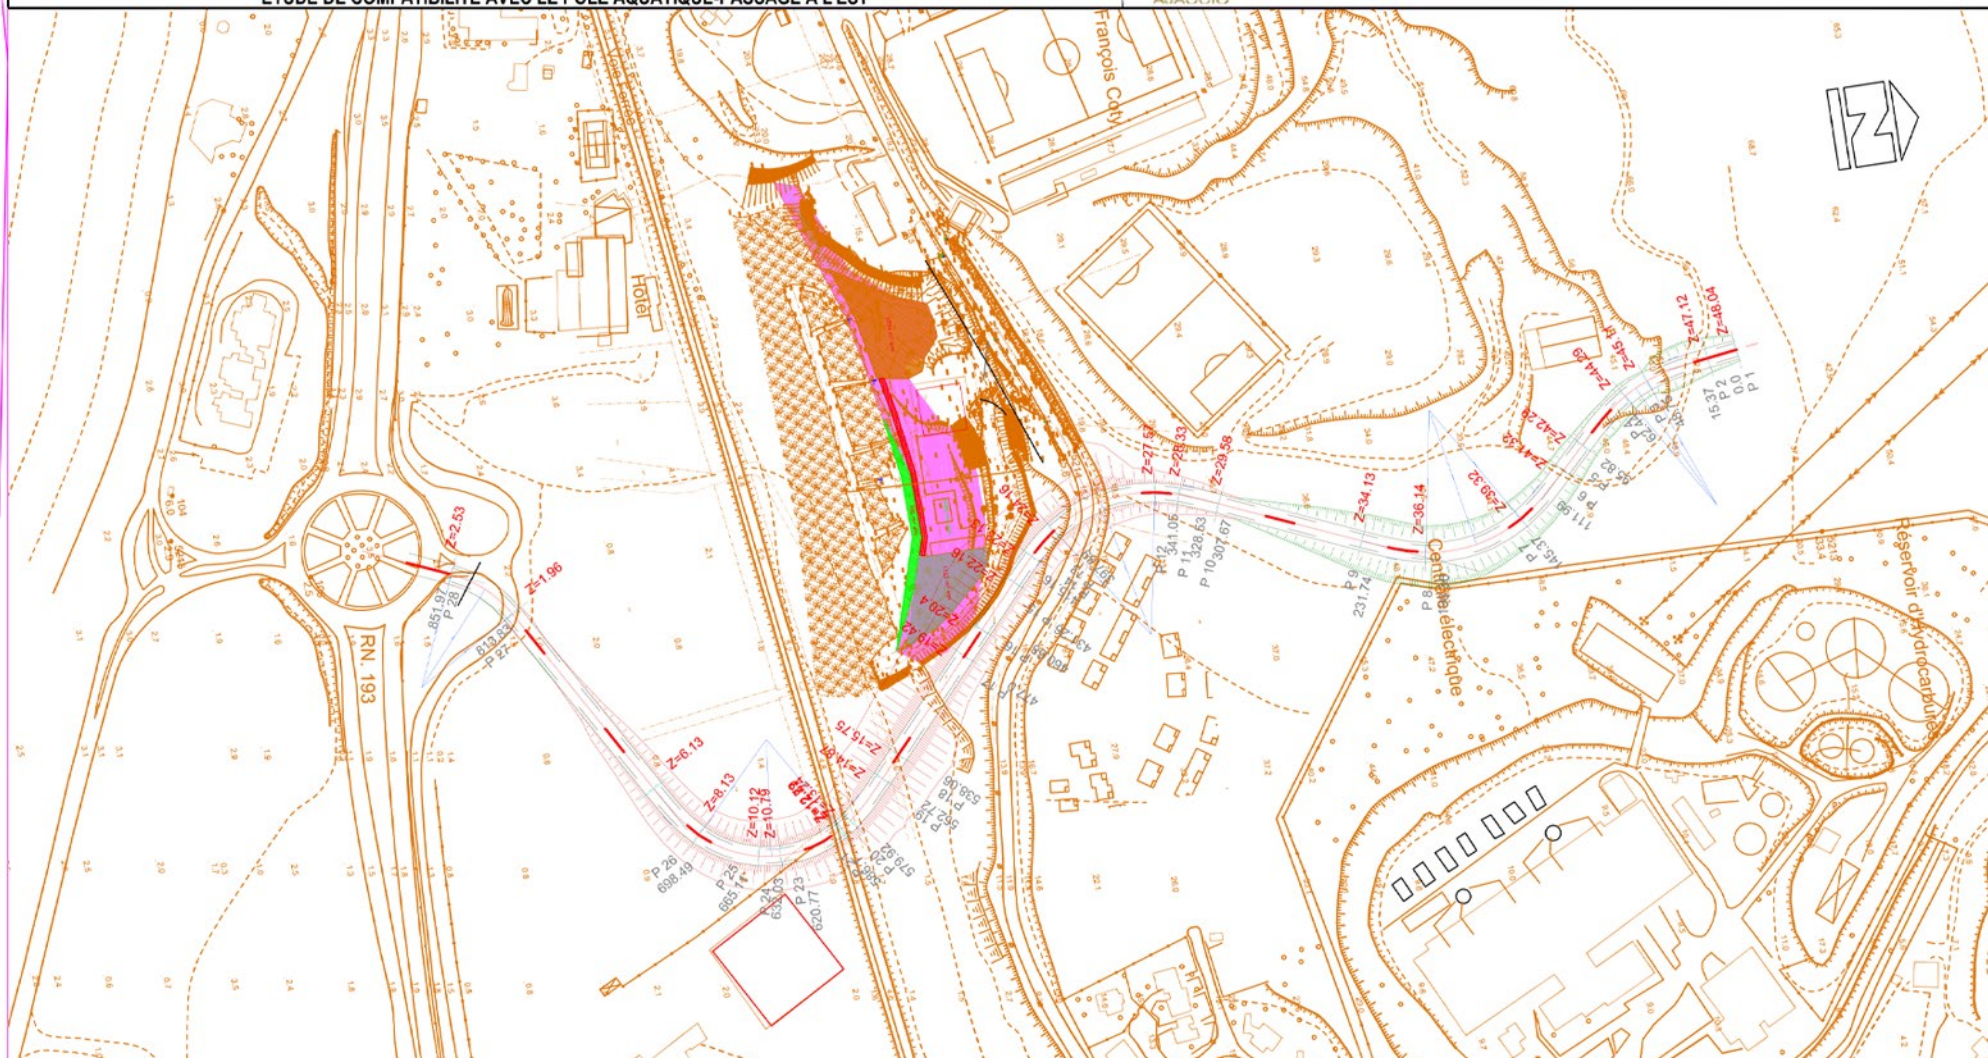

CO-TRAITANTS



SOUS-TRAITANTS



Agence De Mari Paysagiste DPLG

Ind.	Etabli par:	Vérifié par:	Date:	Objet de la révision
A	D.CARRETERO	Y.DELALANDE	19/06/2017	Première émission

Annexe 11 : Projet Waterjump, évaluation au cas par cas des incidences du défrichage et du parking
 Tracé du projet de bareau de liaison Stiletto Ricanto intégrant le projet Waterjump